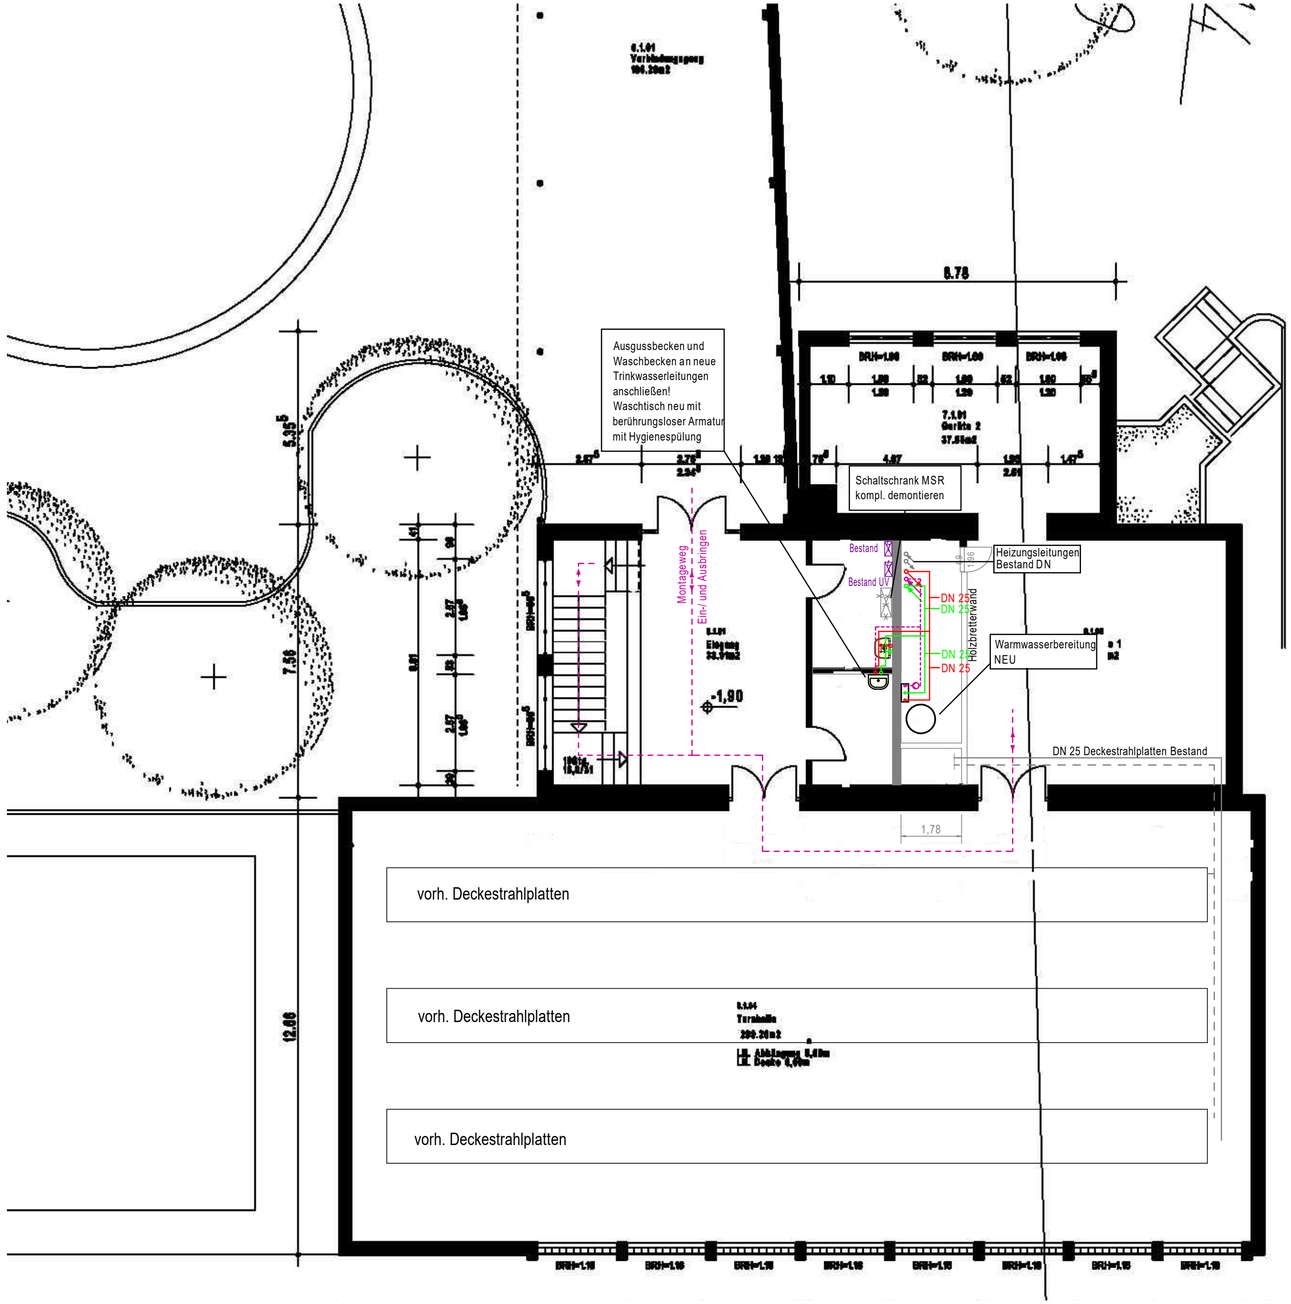

LEGENDE

Heizung/Sanitär

- Heizungsvorlauf
- Heizungsrücklauf
- Heizungsvorlauf Bestand
- Heizungsrücklauf Bestand
- Schmutzwasserleitung
- Trinkwasser Kalt
- Trinkwasser Warm
- Trinkwasser Zirkulation

- Wand mit Brandschutzanforderung F90

Index	Datum	Name	Änderung/Ergänzung

Projekt:
Sanierung Heizzentrale
Grundschule Ensdorf
Parkstraße 16
66806 Ensdorf

Bauherr/Auftraggeber:
Gemeinde Ensdorf
Parkstraße 16
66806 Ensdorf

Freigabe

Ort, Datum Unterschrift

Grundlage LV Sanierung/Heizzentrale

Anlage zum LV

Entwurfsplanung Heizung /Sanitär
Grundriss Erdgeschoss Turnhalle
Erneuerung Trinkwasserhausanschluss, WWB Turnhalle

VORABZUG

Planverfasser:

Erstelldatum:
gezeichnet von:
geprüft von:
Maßstab: 1:100

Index:
Plannummer: HS-002

Projekt-Nr.:

Planformat: DIN A1