




GRUNDRISS OG M 1:100

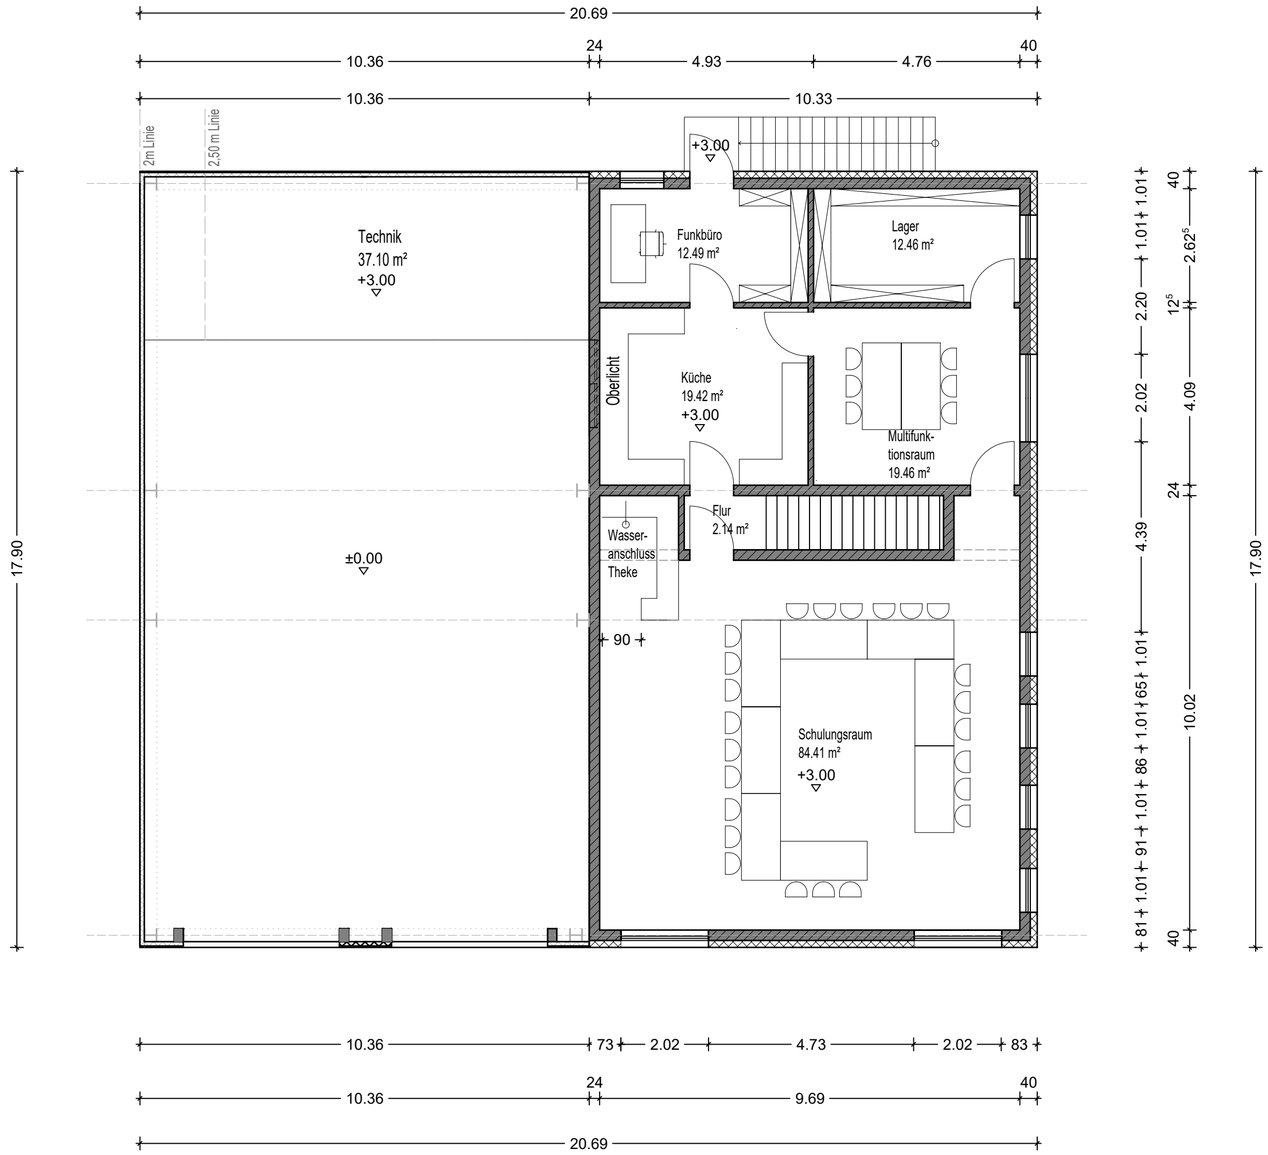

ANSICHT NORD M 1:100

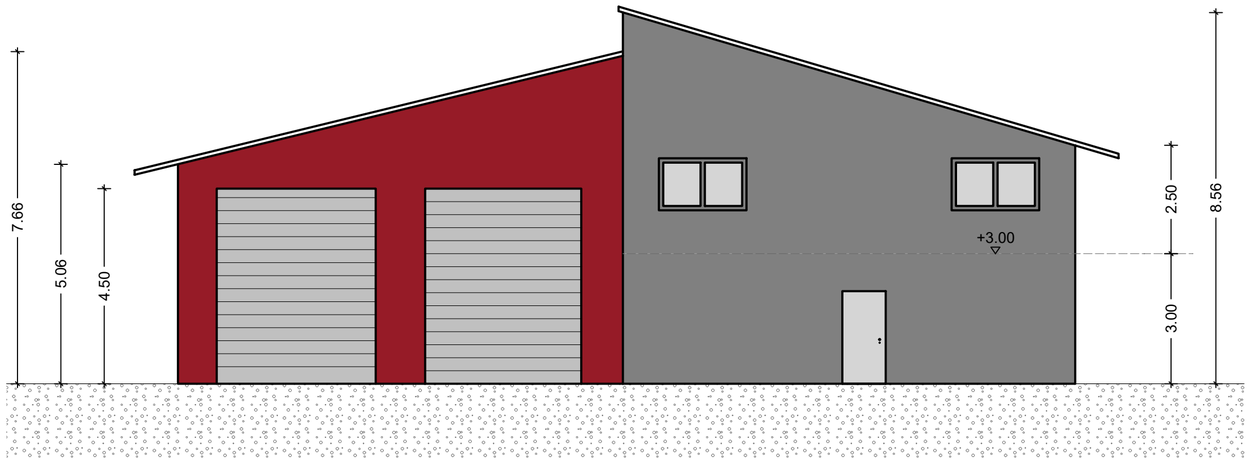

LAGEPLAN M 1:500

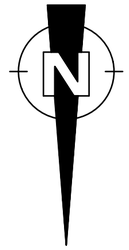

VORENTWURF

NEUBAU
Feuerwehrgerätehaus

2025-02

Dorfplatz

Blieskastel - Bierbach

BAUHERR:

STADT BLIESKASTEL VERTRETEN DURCH
HERRN BÜRGERMEISTER BERND HERTZLER

PARADEPLATZ 5
66440 BLIESKASTEL

OBERGESCHOSS
NORDANSICHT

PL.INT.: 1 3 von 3

DATUM: 19.03.24

MAßSTAB: M 1:100

BEARBEITER: JS