




GRUNDRISS EG M 1:100

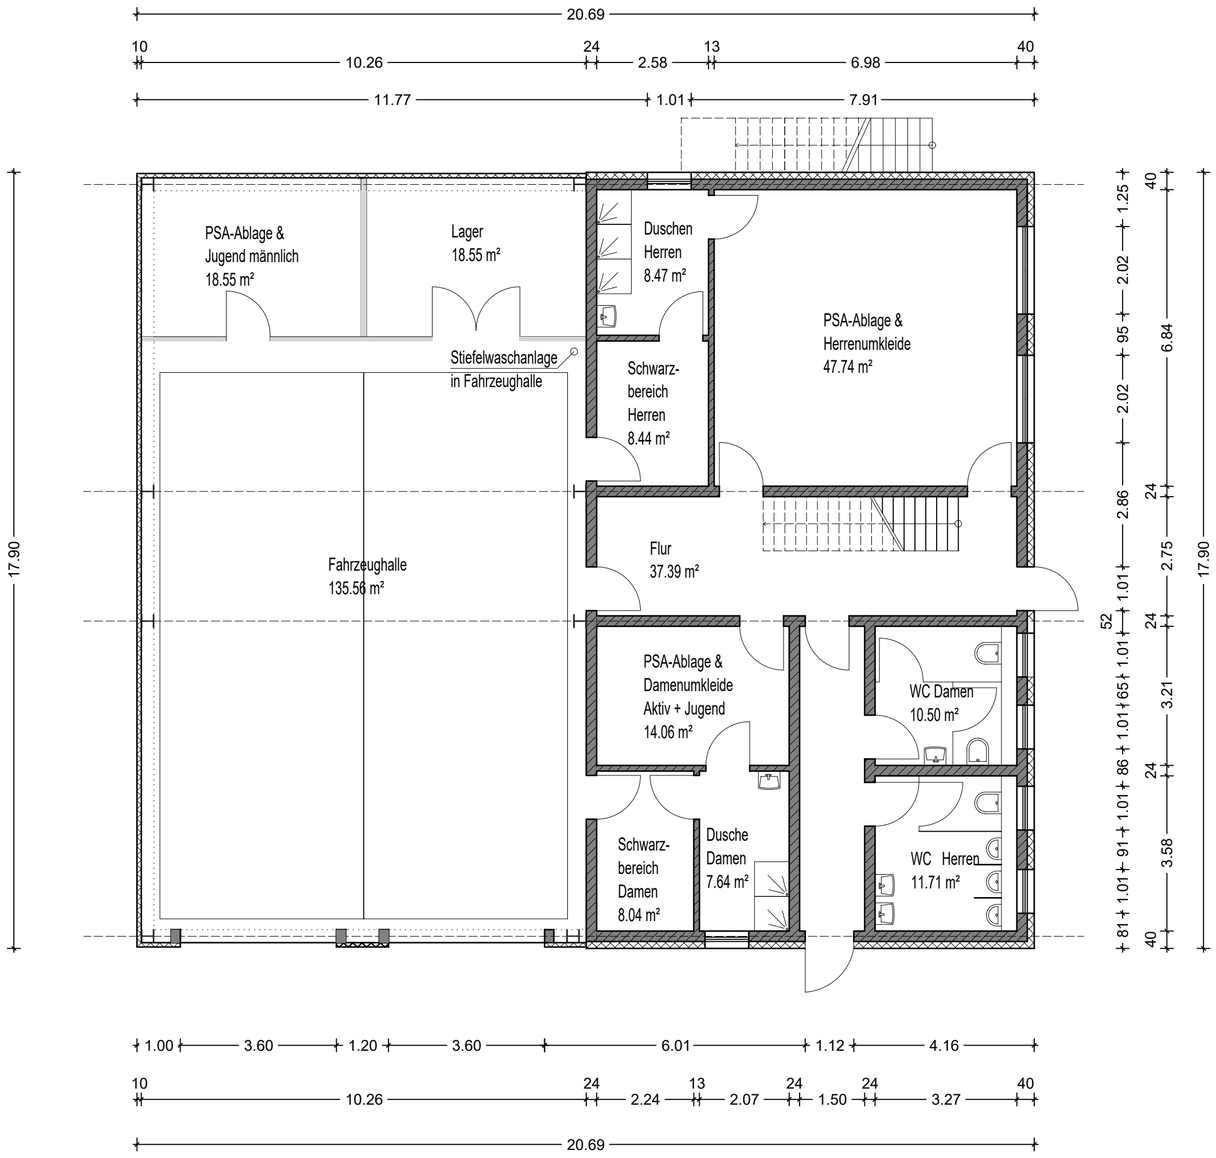


ANSICHT NORD M 1:100

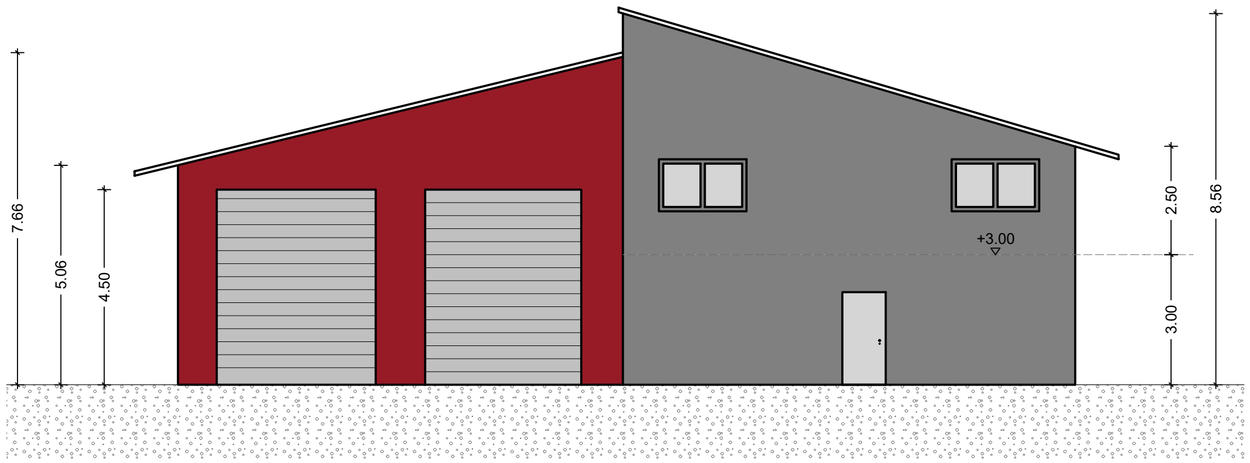


LAGEPLAN M 1:500

# VORENTWURF

**NEUBAU**
Feuerwehrgerätehaus

**2025-02**

Dorfplatz

Blieskastel - Bierbach

BAUHERR:

STADT BLIESKASTEL VERTRETEN DURCH
HERRN BÜRGERMEISTER BERND HERTZLER

PARADEPLATZ 5
66440 BLIESKASTEL

ERDGESCHOSS
NORDANSICHT

PL.INT.: 1 2 von 3

DATUM: 19.03.24

MAßSTAB: M 1:100

BEARBEITER: JS