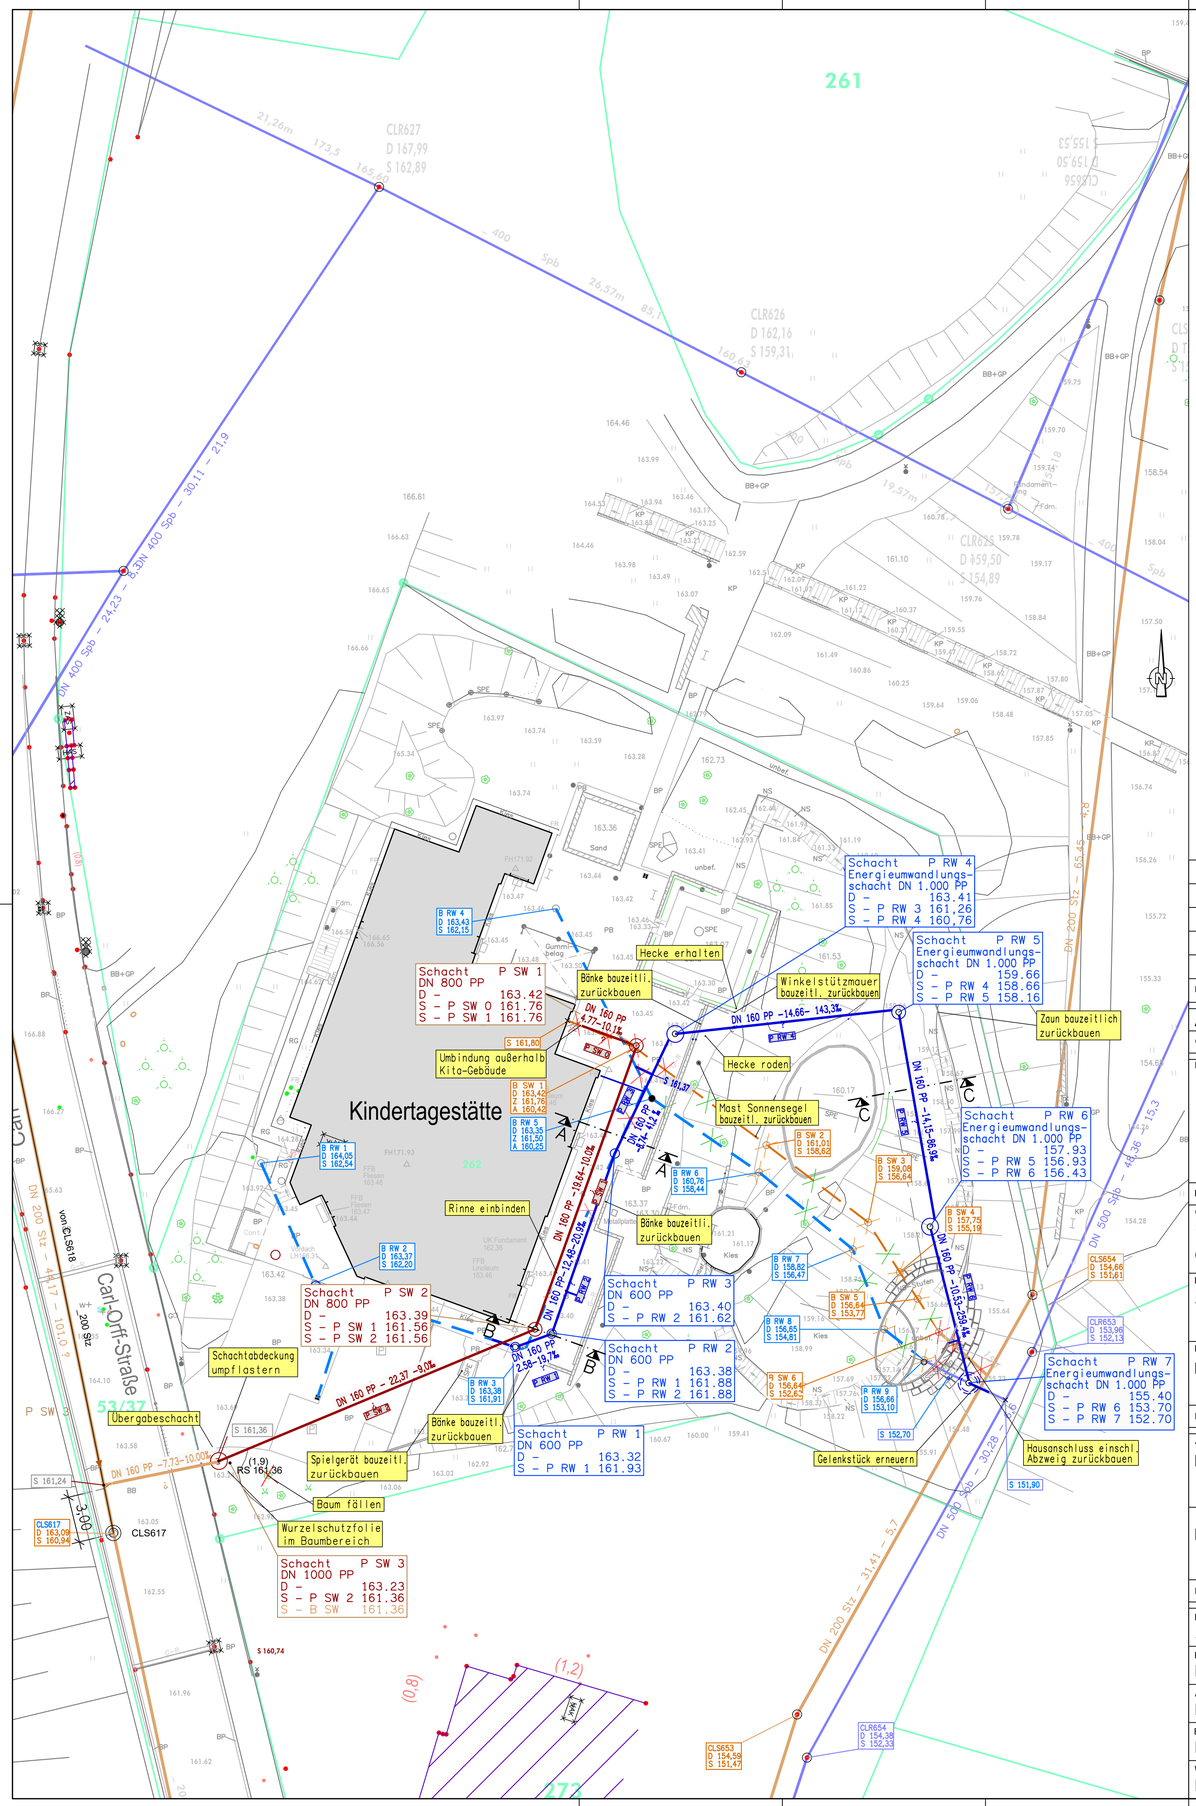


Zeichenerklärung

Leitungsbestand:

DN 200 Stz – 65,45 – 4,8 — JenaWasser – Schmutzwasser mit Nennweite, Material, Länge und Gefälle

DN 500 Spb – 48,36 – 15,3 — JenaWasser – Regenwasser mit Nennweite, Material, Länge und Gefälle

KIJ Privatleitung – Schmutzwasser ohne Angaben

KIJ Privatleitung – Regenwasser ohne Angaben

B RW 6 D 160,76 S 158,44 / B SW 1 D 163,42 Z 161,76 A 160,42 — Regen-/Schmutzwasserschacht mit Bezeichnung,
D ... – Deckelhöhe,
Z ... – Zulauf Sohlhöhe,
A ... – Ablauf Sohlhöhe

Leitungsplanung:

DN 160 PP –21.58– 10.0% / P SW 2 — KIJ – Schmutzwasser mit Nennweite, Material, Länge, Gefälle, Fließrichtung und Haltung

DN 160 PP –14.25– 147% / P RW 2 — KIJ – Regenwasser mit Nennweite, Material, Länge, Gefälle, Fließrichtung und Haltung

Schacht P SW 2 / DN 800 PP / D – 163.39 / S – P SW 1 161.56 / S – P SW 2 161.56 — ...schacht mit Bezeichnung,
DN... – Nennweite und Material,
D ... – Deckelhöhe,
S...SW1 – Sohlhöhe 1,
S...SW2 – Sohlhöhe 2

Rückbau / Stilllegung / Teilrückbau

Plangrundlagen:
- Vermessungsplan 031/25 vom 05.05.2025, Team Geoinformation, Stadt Jena
- Leitungsauskunft der Stadtwerke Jena Nr.: 284025 vom 03.05.2025, Stadtwerke Jena

INDEX	INHALT / ÄNDERUNGEN / ERGÄNZUNGEN	DATUM

AAP	LGP	--	501	-
GEWERK	DARSTELLUNGSART	EBENE	PLANNUMMER	INDEX

BAUHERR

JENA IMMOBILIEN
Kommunale Immobilien Jena

Paradiesstraße 6
07743 Jena

Telefon 03641 49 70 00
Telefax 03641 49 70 05

PROJEKT-NR./ OBJEKT-NR.: 24/KVS/MT/211150-01/2 — DATUM: 09.09.2026

OBJEKT:
Kindergarten Kleine Forscher
Carl-Orff-Straße 8, 07743 Jena

BAUMASSNAHME:
Sanierung Grundleitungen und Spielbereich

PLAN: Lageplan Abwasser — MAßSTAB: 1/200

PHASE: Ausführungsplanung — REIFEGRAD: Vorabzug — BL.- GRÖßE: A1/A2

AUFGESTELLT:
Planung Freianlagen — Ulrich Boock, Freier Landschaftsarchitekt, Stadtrodaer Straße 60, 07747 Jena

Planung Leitungen — Ingenieurgesellschaft Girwert & Partner mbH, Am Alten Güterbahnhof 5, 07743 Jena

PROJEKTLEITER KIJ: Herr Trommer

BAUFACHL. GENEHMIGT
.

PROJEKTLEITER KIJ
Herr Trommer

ABTEILUNGSLEITER KIJ
Herr Peißker

BEREICHSLEITER KIJ
Herr Kindermann

WERKLEITER KIJ
Frau Wachenbrunner