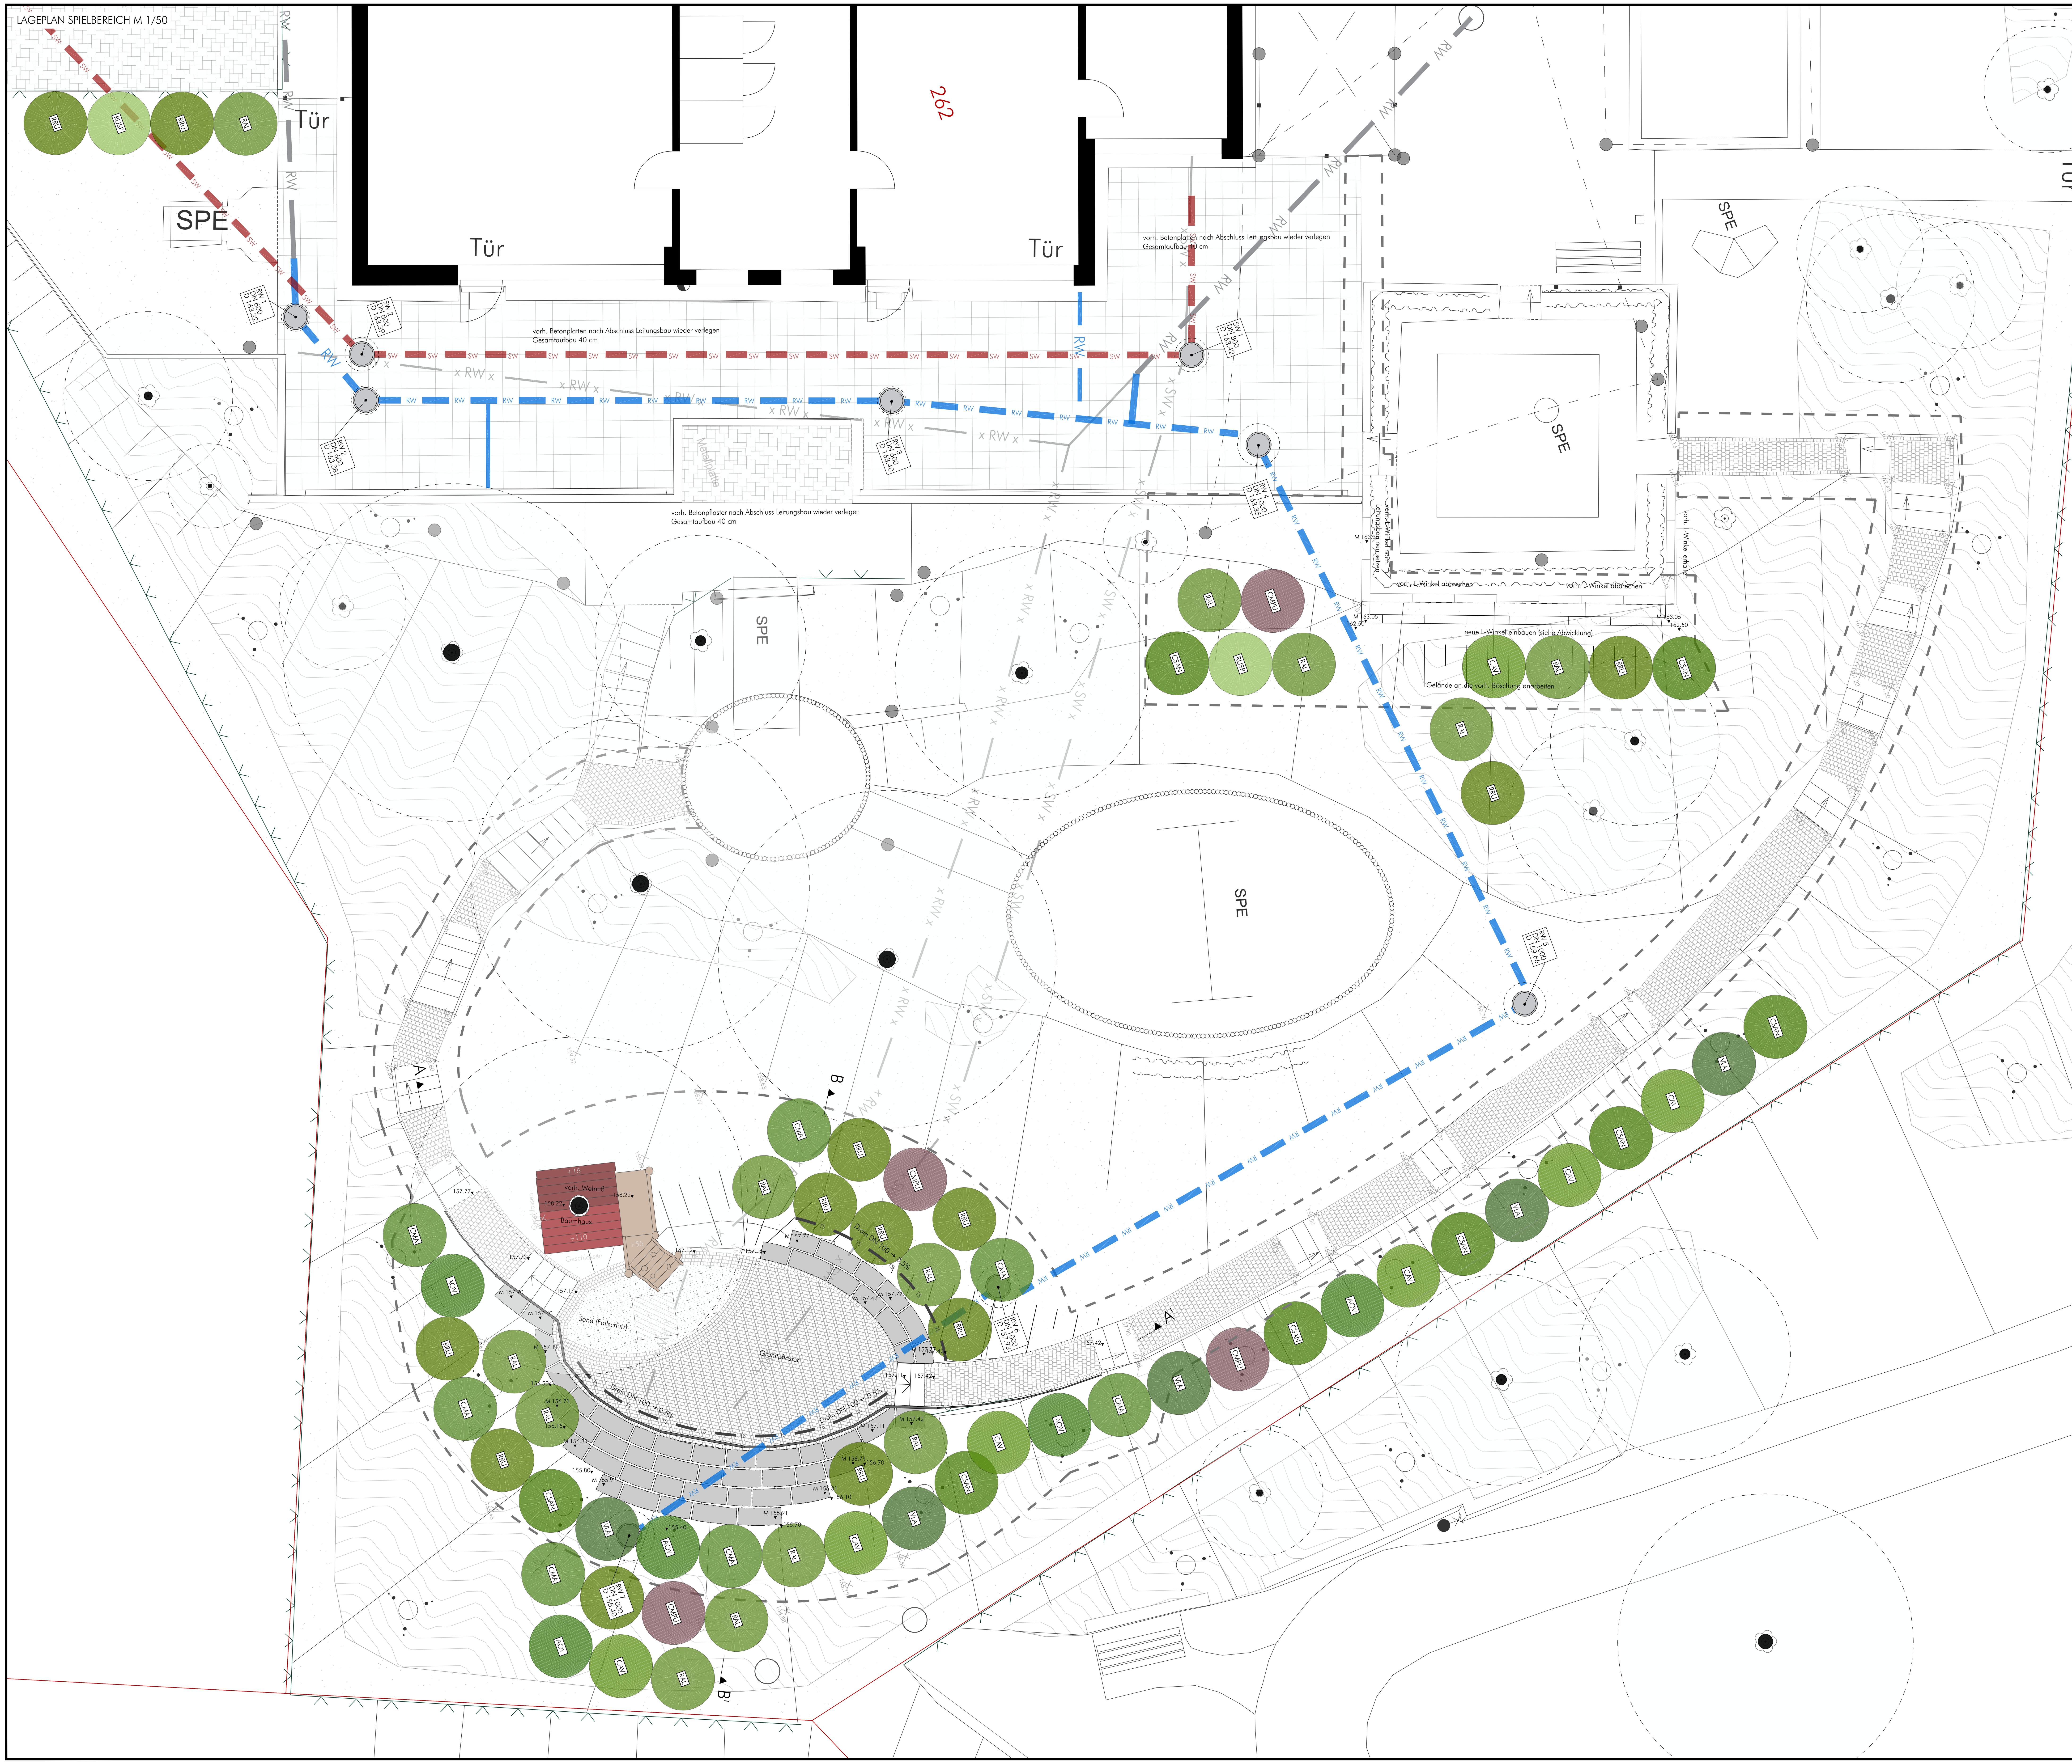


LEGENDE

LEGENDE LEITUNGEN - siehe auch Leitungsplanung (Girwert & Partner)

- Schacht Planung, Beton DN 1000
- Schacht Planung, Beton DN 800
- Regenwasserleitung Planung
- Regenwasserleitung Bestand
- Schmutzwasserleitung Planung
- Schmutzwasserleitung Bestand
- Drainageleitung (Teilsicker) Planung
- Sickerpackung (unterirdisch)

LEGENDE BEFESTTIGTE FLÄCHEN UND AUSSTATTUNG

- Granitpflaster, 7/9 cm, grau, Reihenverband
- Fallschutzsand, Körnung 0,2/2 mm, gelblich, nicht abfärbend
- Granitzeiler 1 zeilig als Läuferzeile, Granit, 7/9 cm, grau, in Beton
- Granitzeiler 4 zeilig als Einfassung der Falschutzsandfläche, Granit, 7/9 cm, grau, in Beton
- Kalksteinquader als Steinsetzung
- Treppe aus Natursteinstufen

LEGENDE PFLANZ-UND RASENFLÄCHEN

- Sträucher Neupflanzung (als Ergänzung in vorh. Strauchflächen)
- Baum Bestand und Erhalt

Matchcode	Botanischer Name	Anzahl
AOV	Amelanchier ovalis	5
CAV	Corylus avellana	7
CMA	Cornus mas	7
CMPU	Corylus maxima 'Purpurea'	4
CSAN	Cornus sanguinea	8
RAL	Ribes alpinum	13
RRU	Ribes rubrum	13
RUSP	Ribes uva-crispa "Spinefree"	2
VLA	Viburnum lantana	5

- 157.42 Höhe geplant
- 157.90 Höhe Bestand
- Bearbeitungsgrenze
- Flurstücksgrenzen

Hinweise:

- Alle angegebenen Maße und Höhen sind am Bau und im Gelände zu überprüfen!
- Bei Unklarheiten ist mit der örtlichen Bauüberwachung Rücksprache zu nehmen!
- Alle Absteckungen sind von der örtlichen Bauüberwachung abnehmen zu lassen!
- Der Rückbau bzw. die Wiederherstellung der Oberflächen für den Leitungsbau ist dem Lageplan Abwasser zu entnehmen.

PLANAUSSCHNITT



Plangrundlagen:
- Vermessungsplan 031/25 vom 05.05.2025, Team Geoinformation, Stadt Jena
- Leitungsauskunft der Stadtwerke Jena Nr.: 284025 vom 05.03.2025, Stadtwerke Jena

INDEX	INHALT / ÄNDERUNGEN / ERGÄNZUNGEN	DATUM

GEWERK	DARSTELLUNGSART	EBENE	PLANNUMMER	INDEX
AAP	FFP	--	505	-

BAUHERR

JENA IMMOBILIEN
Kommunale Immobilien Jena

Paradiesstraße 6
07743 Jena
Telefon 03641 49 70 00
Telefax 03641 49 70 05

PROJEKT-NR./ OBJEKT-NR.: 24/KVS/MT/211150-01/2 DATUM: 03.09.26

OBJEKT:
Kindergarten Kleine Forscher
Carl-Orff-Straße 8, 07743 Jena

BAUMASSNAHME:
Sanierung Grundleitungen und Spielbereich

PLAN:
Höhen- und Absteckplan Spielbereich

MAẞSTAB: 1/50

PHASE: Ausführungsplanung REIFEGRAD: Vorabzug BL.- GRÖẞE: A0

AUFGESTELLT:

Planung Freianlagen

Ulrich Boock
Freier Landschaftsarchitekt
Stadtrodaer Straße 60
07747 Jena

Planung Leitungen

Ingenieurgesellschaft GIRWERT & PARTNER mbH
Ingenieurgesellschaft Girwert & Partner mbH
Am Alten Güterbahnhof 5
07743 Jena

PROJEKTLEITER KIJ: Herr Trommer

BAUFACHL. GENEHMIGT
.

PROJEKTLEITER KIJ
Herr Trommer

ABTEILUNGSLEITER KIJ
Herr Peißker

BEREICHSLEITER KIJ
Herr Kindermann

WERKLEITER KIJ
Frau Wachenbrunner