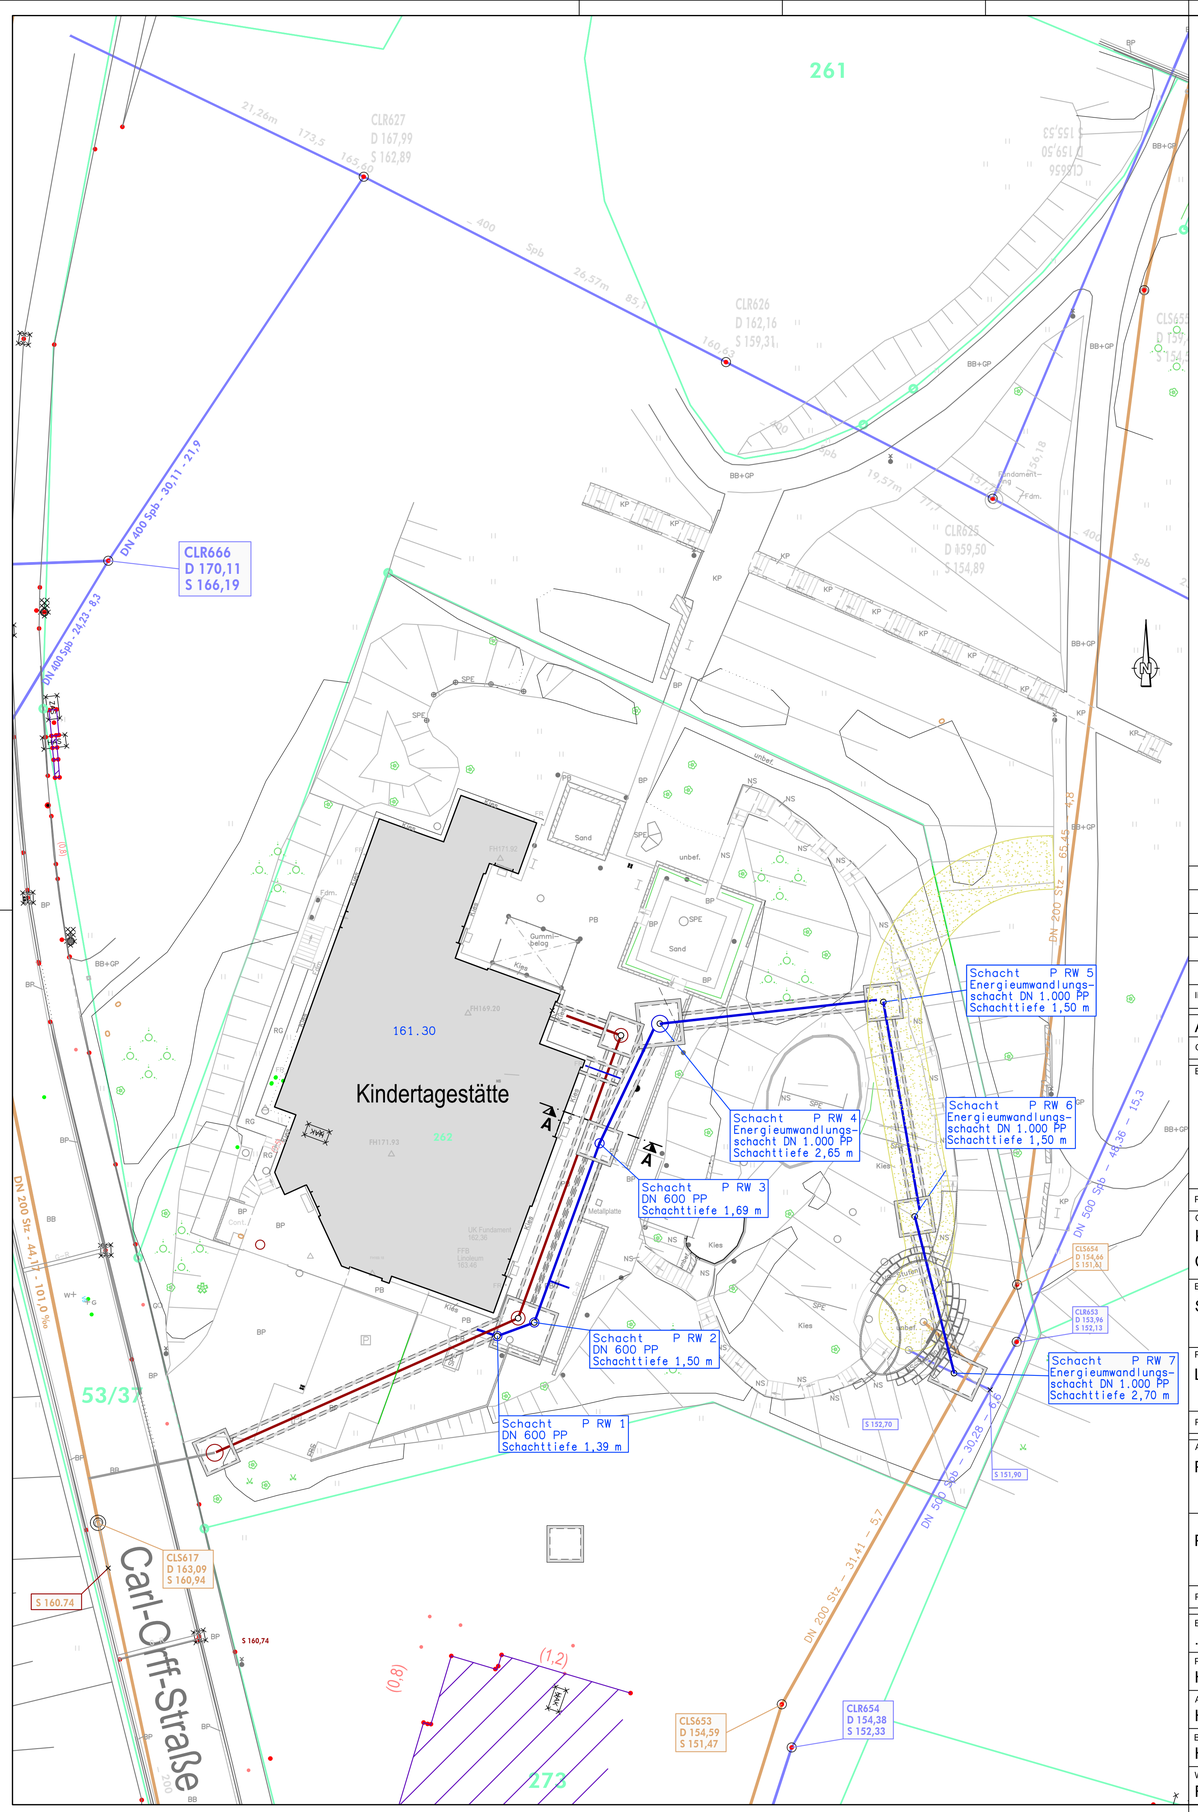


Zeichenerklärung

Legende Bestand:

- Gebäude
- 262 Flurstückgrenze, Flurstücknummer
- Weg
- Fläche, befestigt
- Deckschicht
- Nutzgrenze
- Böschung
- Mauer
- Treppe
- Zaun
- Poller, eckig
- FRS Fahrradständer
- Grünanlage
- Gebüsch verm.
- Laubbaum
- Wiese
- Straßeneinlauf
- Schacht, runde Abdeckung
- Unterflurhydrant
- Absperrschieber Gas
- Absperrschieber Wasser
- Fallrohr
- Be-/Entlüftung
- Lampe, Stahlrohrmast
- Mast, Stahlrohr
- Mast, Holz
- Schaltschrank Elektro

Deckschichtarten:

A – Asphalt
B – Beton
BP – Betonpflaster
PB – Betonplatten
RG – Rasengittersteine
SD – Schotterdecke
WP – Waben platten
U – unbefestigt

Legende Planung:

- Grabenwand, gepl. Schmutzwasserleitung, Grabenwand
- Grabenwand, gepl. Regenwasserleitung, Grabenwand

Plangrundlagen:

- Vermessungsplan 031/25 vom 05.05.2025, Team Geoinformation, Stadt Jena
- Leitungsauskunft der Stadtwerke Jena Nr.: 284025 vom 05.03.2025, Stadtwerke Jena

INDEX	INHALT / ÄNDERUNGEN / ERGÄNZUNGEN	DATUM

GEWERK	DARSTELLUNGSART	EBENE	PLANNUMMER	INDEX
AAP	LGP	--	503	-

BAUHERR

JENA IMMOBILIEN
Kommunale Immobilien Jena

Paradiesstraße 6
07743 Jena

Telefon 03641 49 70 00
Telefax 03641 49 70 05

PROJEKT-NR./ OBJEKT-NR.: 24/KVS/MT/211150-01/2

DATUM: 09.09.2026

OBJEKT:
Kindergarten Kleine Forscher
Carl-Orff-Straße 8, 07743 Jena

BAUMASSNAHME:
Sanierung Grundleitungen und Spielbereich

PLAN:
Lageplan Erdbau

MAßSTAB:
1/200

PHASE: Ausführungsplanung

REIFEGRAD: Vorabzug

BL.- GRÖßE: A1/A2

AUFGESTELLT:
Planung Freianlagen
Ulrich Boock
Freier Landschaftsarchitekt
Stadtrodaer Straße 60
07747 Jena

Planung Leitungen
Ingenieurgesellschaft GIRWERT & PARTNER mbH
Ingenieurgesellschaft Girwert & Partner mbH
Am Alten Güterbahnhof 5
07743 Jena

PROJEKTLEITER KIJ: Herr Trommer

BAUFACHL. GENEHMIGT
.

PROJEKTLEITER KIJ
Herr Trommer

ABTEILUNGSLEITER KIJ
Herr Peißker

BEREICHSLEITER KIJ
Herr Kindermann

WERKLEITER KIJ
Frau Wachenbrunner