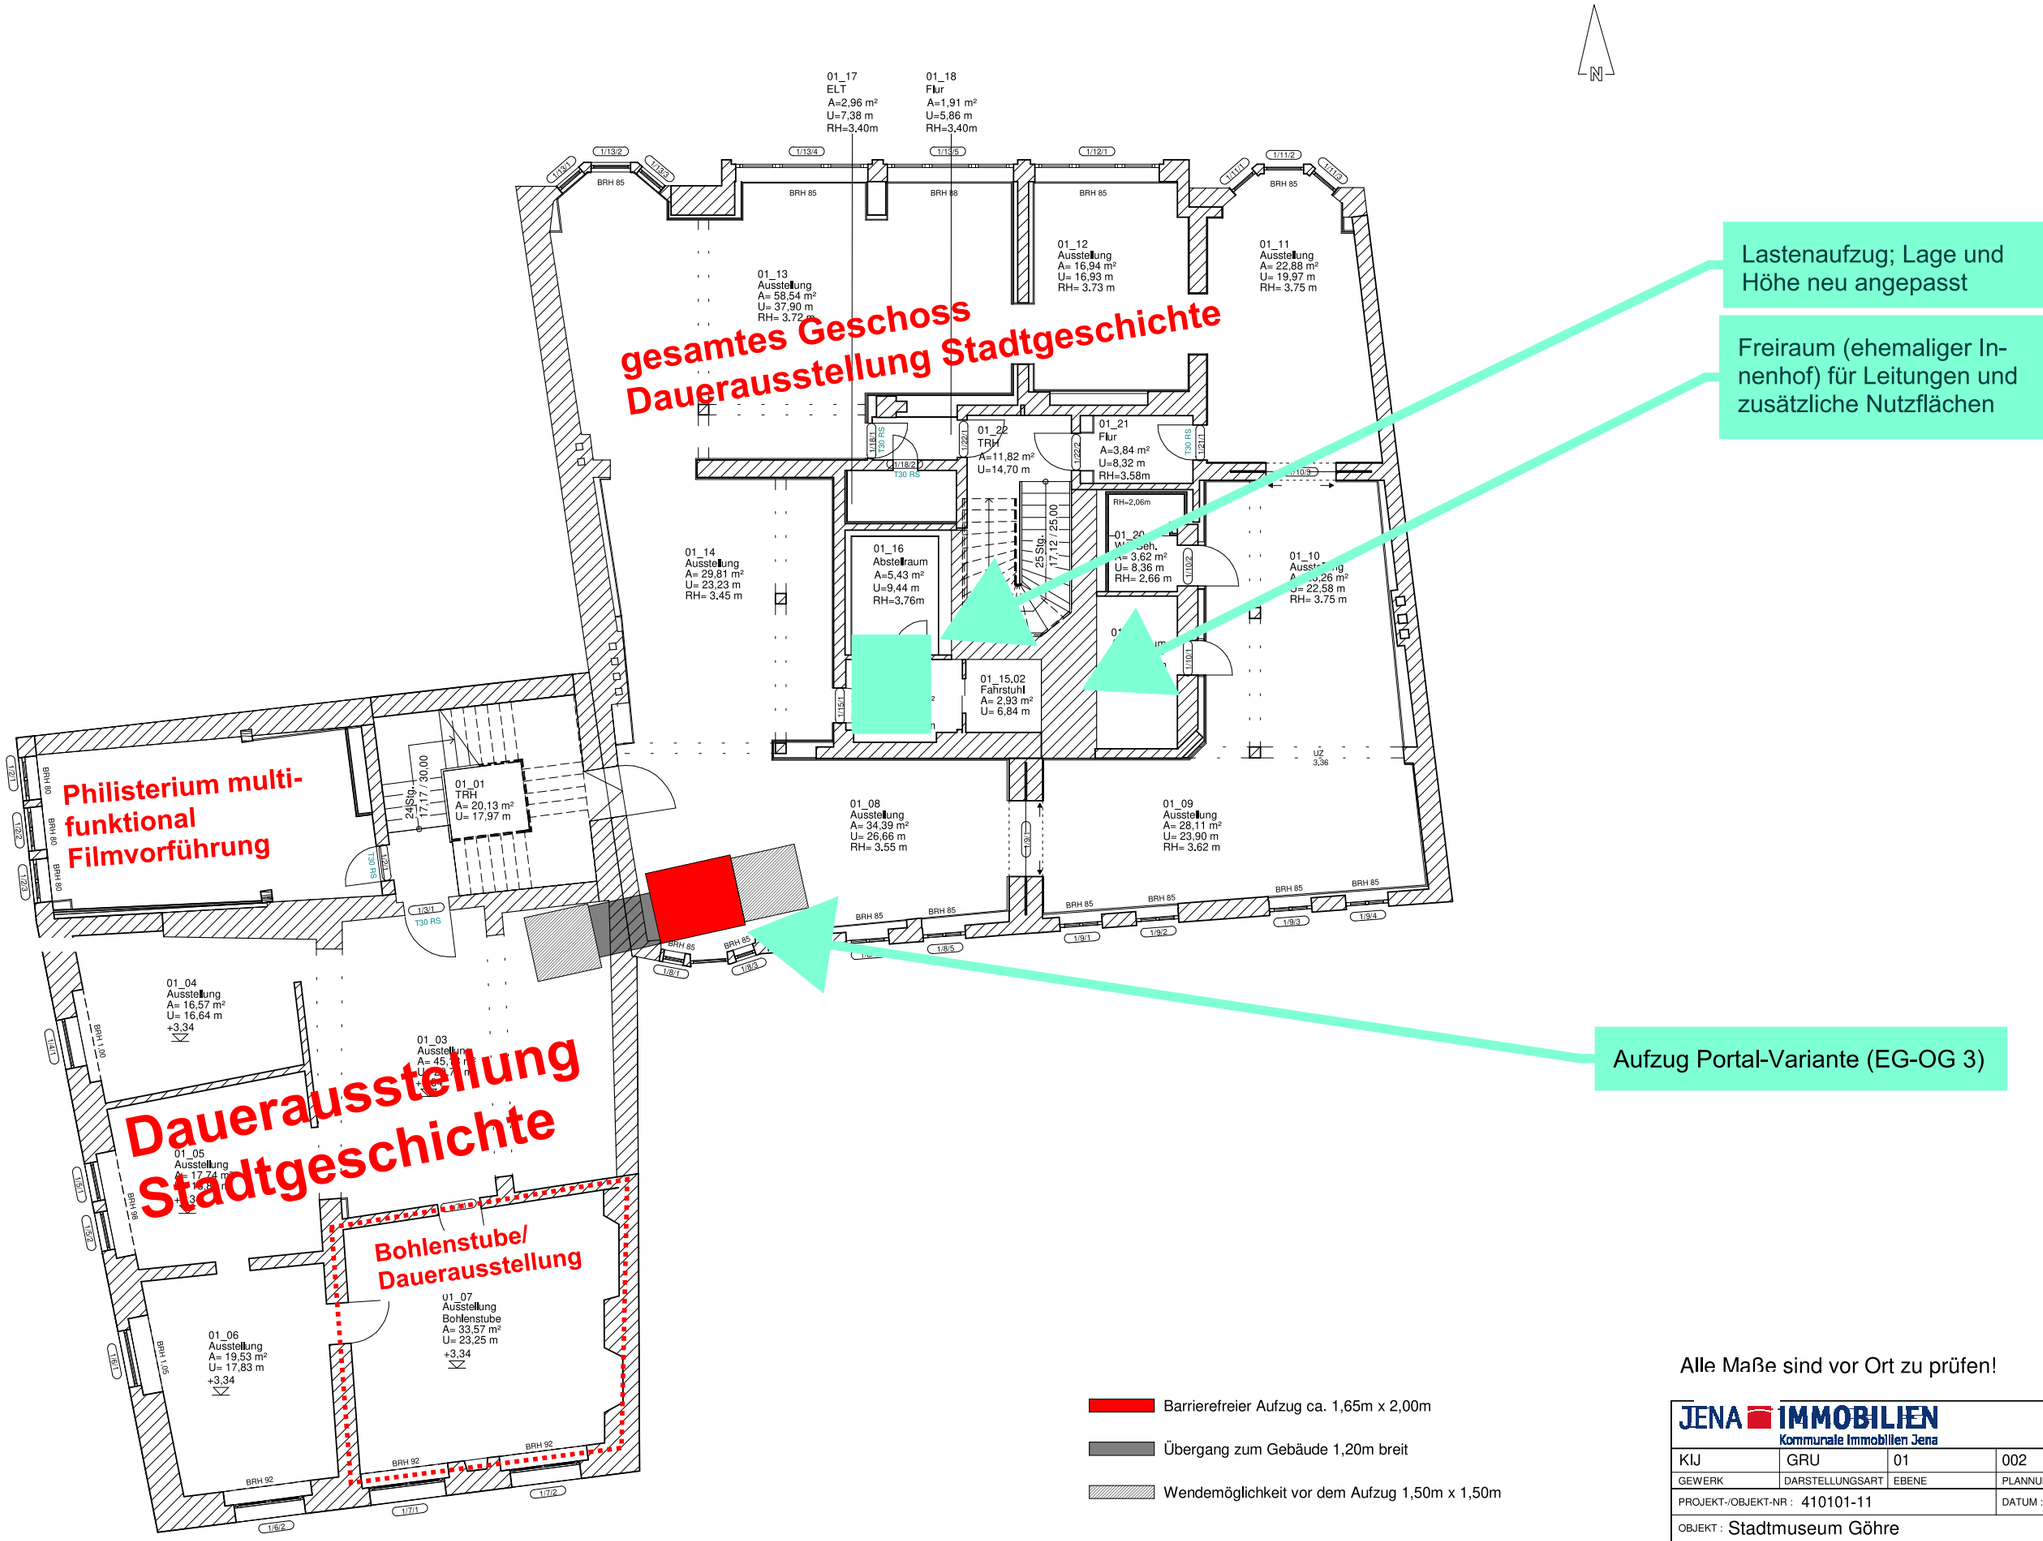


Alle Maße sind vor Ort zu prüfen!

JENA IMMOBILIEN
Kommunale Immobilien Jena

| KIJ | GRU | 01 | 002 | - |
|---|---|---|---|---|
| GEWERK | DARSTELLUNGSART | EBENE | PLANNUMMER | INDEX |

PROJEKT-/OBJEKT-NR : 410101-11 | DATUM : 02.04.2025

OBJEKT : Stadtmuseum Göhre
Markt 7, 07743 Jena

PLAN : Grundriss 1.Obergeschoss **Raumzuordnung und Technik**

| MAßSTAB : 1 : 100 | BLATTGRÖßE : A2 quer | GEZEICHNET : Fr. Fechner |
|---|---|---|
| BEARBEITER : Hr. Winkler | ABT/BER.LEITER : Hr. Peißker | WERKLEITER : Fr. Wachenbrunner |