















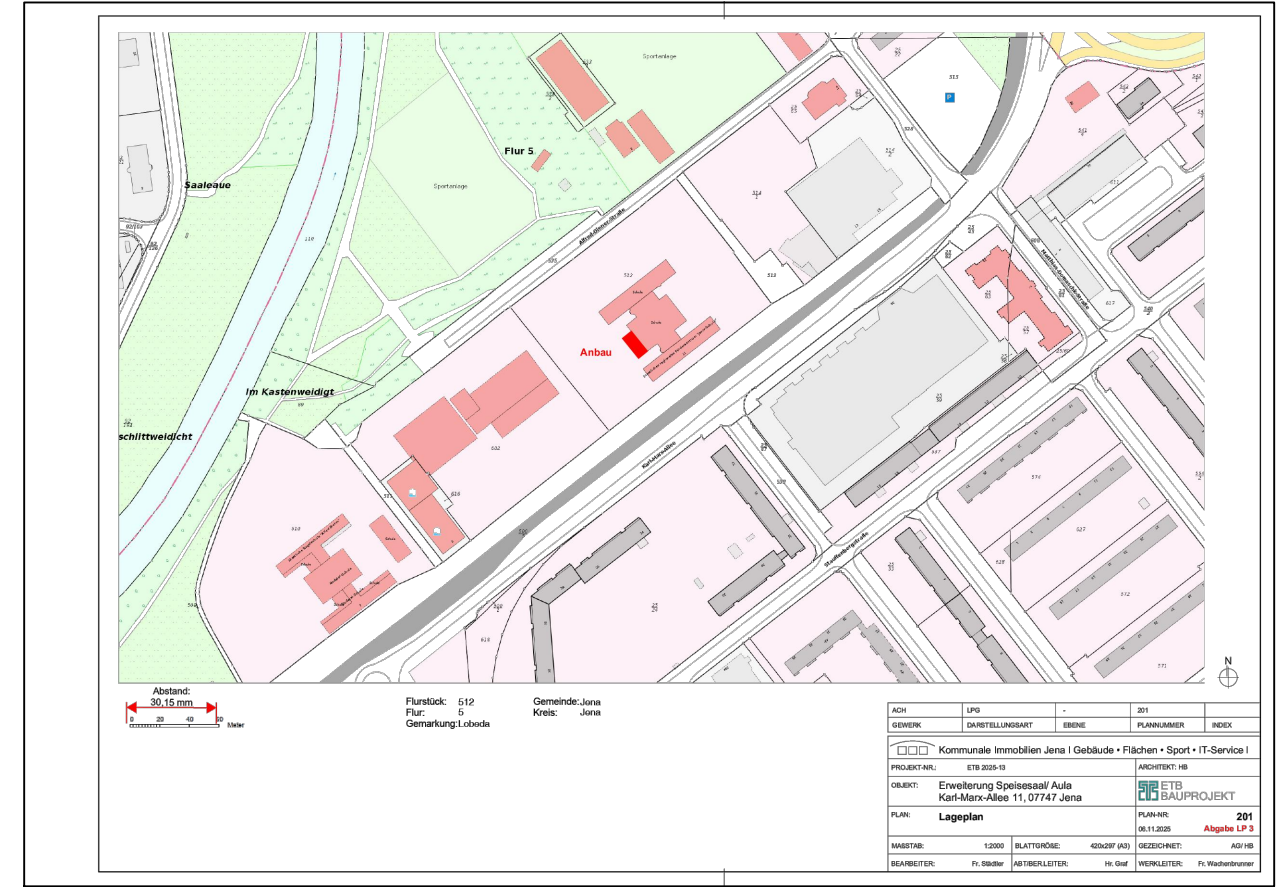
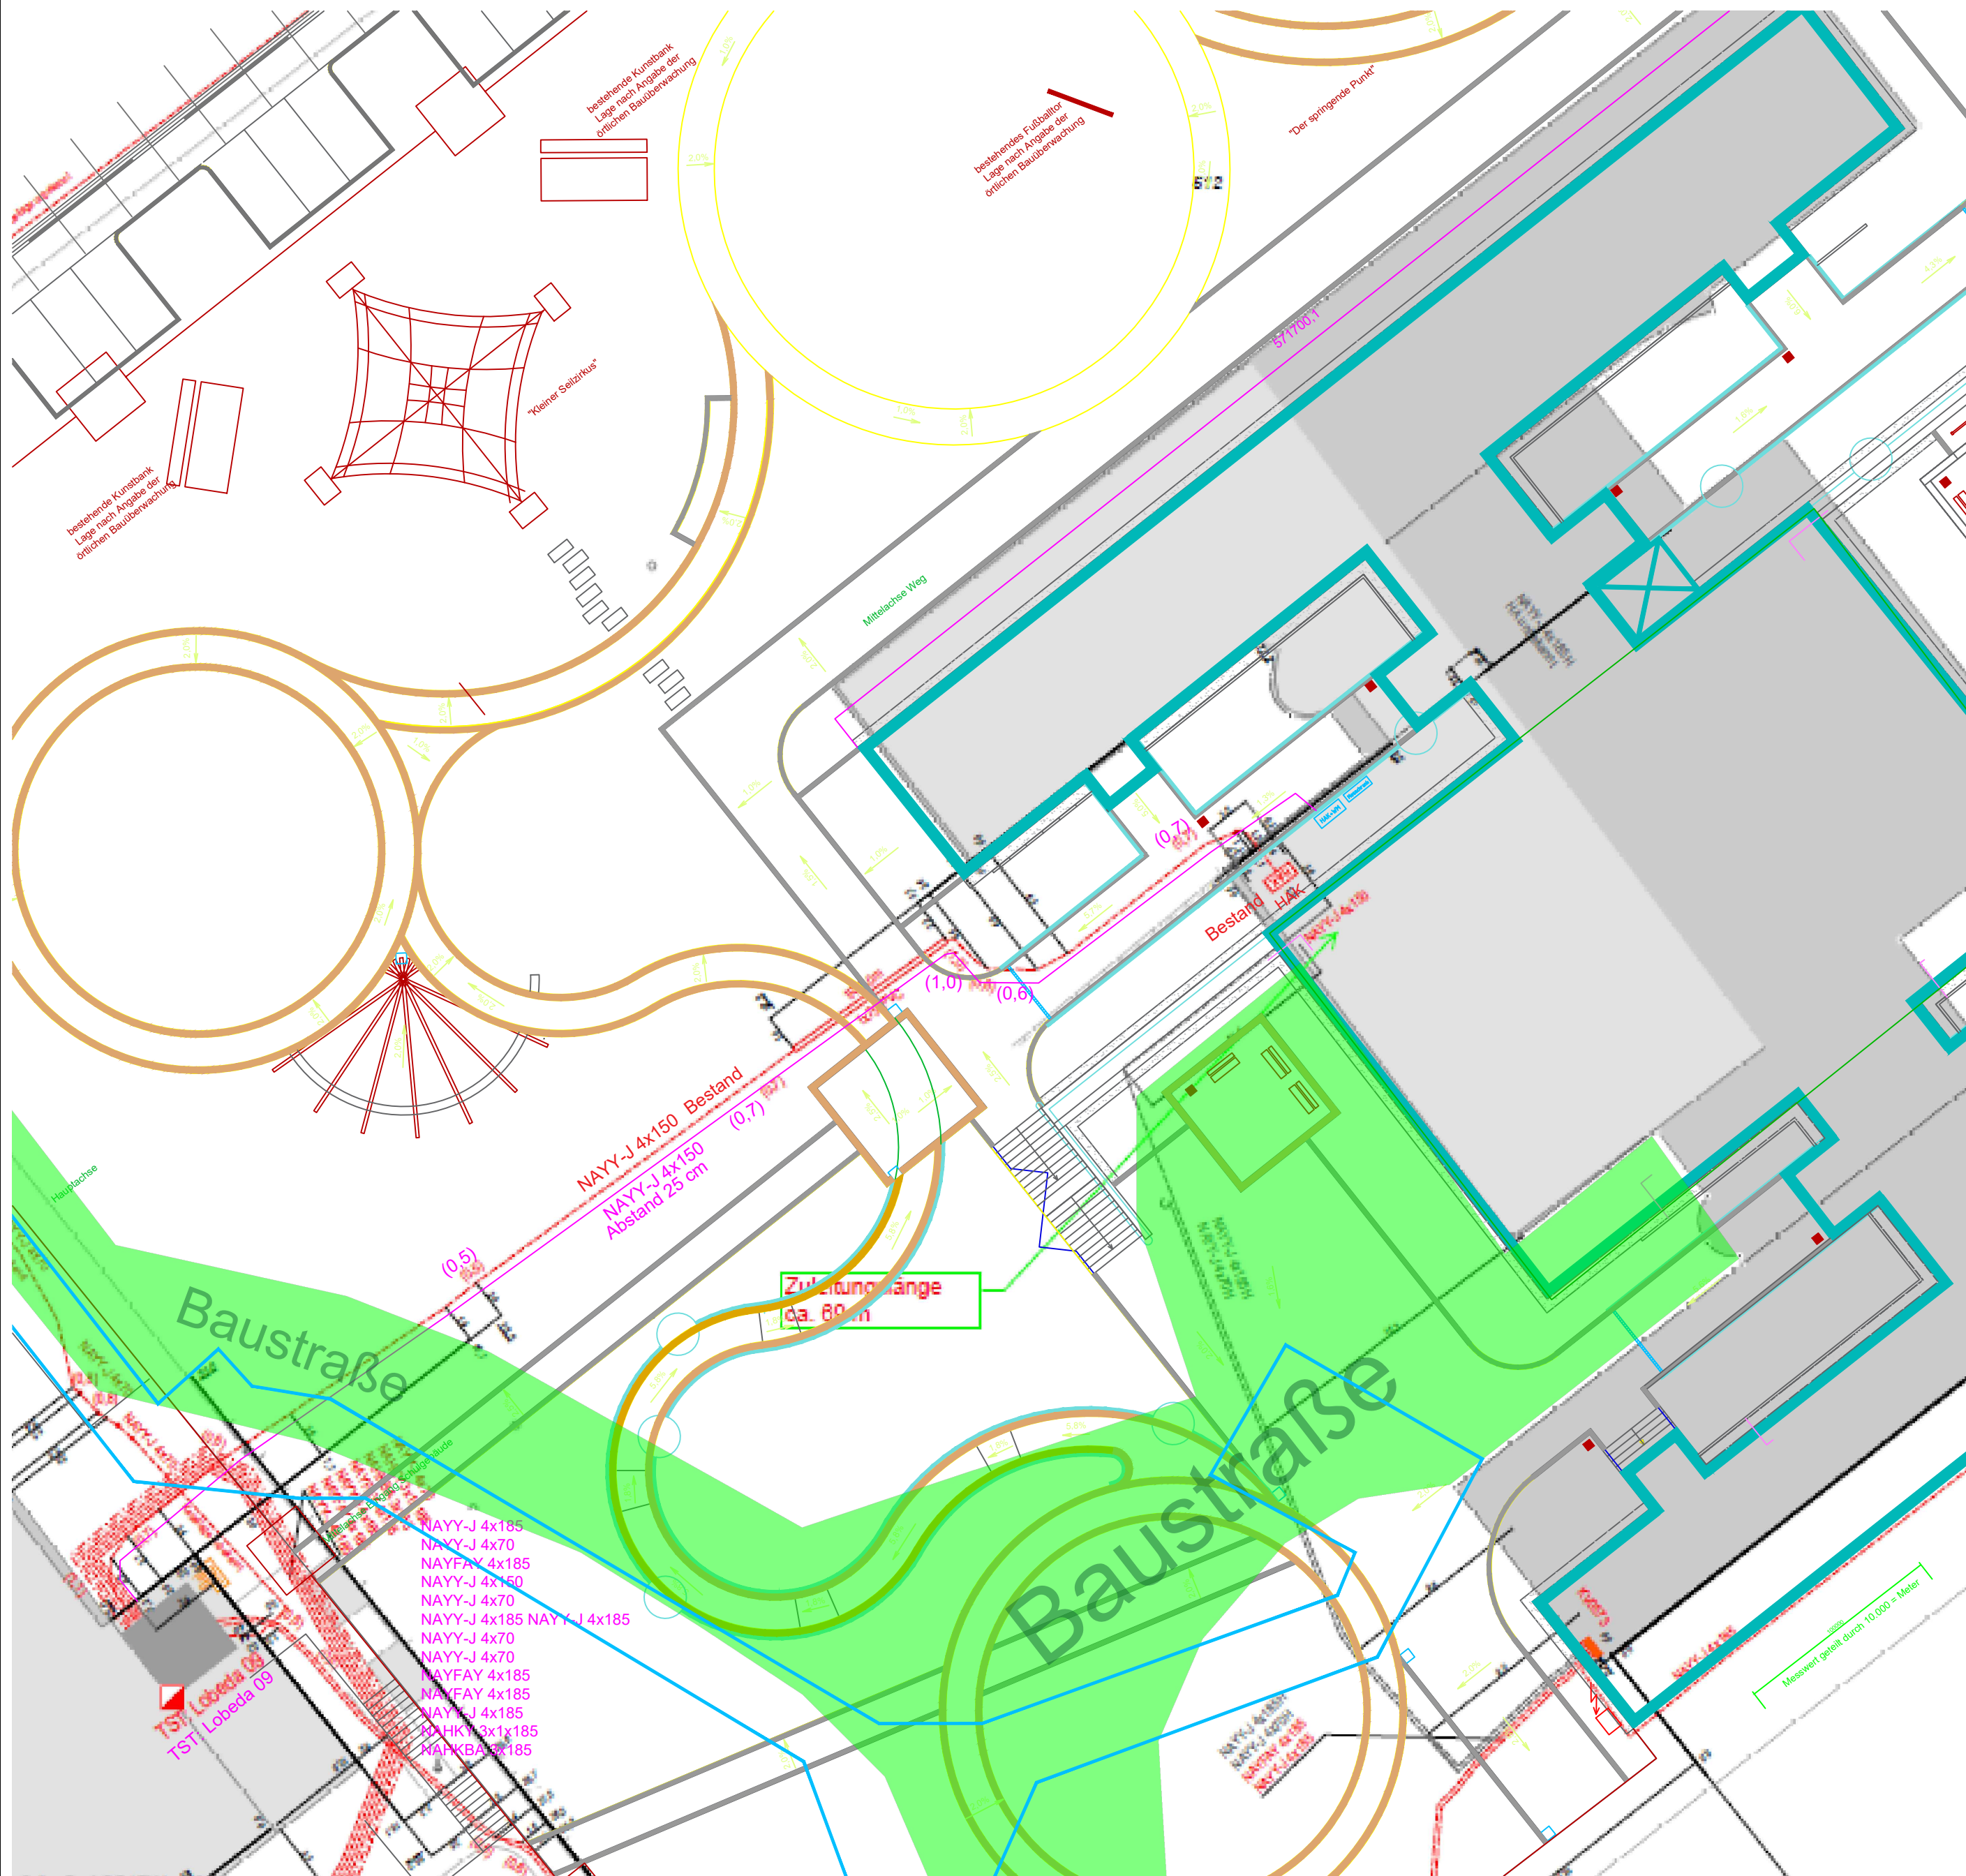
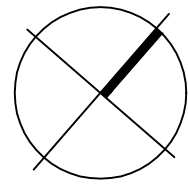


	Hausanschlusskasten mit Wandlernerfassung		Hausanschlusskasten Bestand
	Zählerschrank		Unterverteilung ISP
			Überspannungsschutz

Legende Elektrokabel und Leerrohre			
	Leerrohr allgemein		Verbindungsleitung 1x LWL 12 Fasern + 1x A2Y 50x20x0,6mm
	NAYY-J 4x150 qmm		Telefonkabel vom Telekommunikationsunternehmen 1x A2Y 0,127 20x2x0,6mm
	NAYY-J 4x150 qmm, Bestand		Verbindungsleitung 2x A2Y 6x2x0,6mm
	NY-Y 5x6 qmm für Straßenbeleuchtung		NY-Y 5x16qmm + A2Y 6x20,8qmm
	NY-Y 5x6qmm + A2Y 6x20,8qmm		Kabelbänke
			ca. 5m Kabelreserve

[illegible]

 <p>IBA Gebäudetechnik Gera GmbH</p> <p>IBA Gebäudetechnik Gera GmbH Dr.-Friedrich-Wolfstraße 15 07545 Gera</p> <p>Tel.: 0365 / 840 29 100 Fax.: 0365 / 840 29 111 mail: info@iba-gera.de</p>	<p>Bauherr:</p> <p>Kommune Immobilien Jena Paradiesstr. 6 07743 Jena</p>	 <p>JENA IMMOBILIEN Kommunale Immobilien Jena</p>
	<p>Projekt:</p> <p>Erweiterung Speisesaal/ Aula in Saaletal- / Kaleidoskopschule Karl-Marx-Allee 11, 07749 Jena</p>	<p>Datum: 05.02.2026</p> <p>Projekt-Nr.: 2512</p>
	<p>Phase: Ausführung</p> <p>gez: LBr.</p> <p>Bearbeiter: LBr.</p> <p>Projektleiter: LBr.</p>	<p>Zeichnung:</p> <p>Lageplan Leitungstrasse Strom</p> <p>Plan-Nr.: IBA-KUJ-5-440-LP-01</p> <p>Format: DIN A2</p> <p>Maßstab: 1:250</p> <p>Index -</p>