

Sanierung Brandschutz, Technikzentrale und Rohrkeller
Dach- und Untergeschosse

BGU Klinikum Murnau
Projekt 028

Maßnahmennummer: 144-26 (200)
345.02 Trockenbau & BS-Ertüchtigung (029)

Vergabestelle:
BG Klinikum Murnau gGmbH
Prof.-Küntscher-Str. 8
82418 Murnau am Staffelsee

ANLAGEN ZUR LEISTUNGSBESCHREIBUNG

INHALTSÜBERSICHT

PLANANLAGEN

1 Übersicht Bautaktfolge
2 Baustelleneinrichtung
3 Grundrisse
4 Schnitte
5 Deckenspiegel
6 Wandansichten

FOTOS

1 Bestandssituation

Plananlagen

1 Übersicht Bautaktfolge
2 Baustelleneinrichtung
3 Grundrisse
- Ebene E1 - Übersicht Abbruch/Neubau - M 1:100
- Ebene E1 - Planausschnitt A - M 1:50
- Ebene E1 - Planausschnitt B - M 1:50
- Ebene E1 - Planausschnitt C - M 1:50
- Ebene E2 - Übersicht Abbruch/Neubau - M 1:100
- Ebene E2 - Planausschnitt A - M 1:50
- Ebene E2 - Planausschnitt B - M 1:50
- Ebene E3 - Übersicht Abbruch/Neubau - M 1:100
- Ebene E3 - Planausschnitt A - M 1:50
- Ebene E3 - Planausschnitt B - M 1:50
- Ebene E4 - Übersicht Abbruch/Neubau - M 1:100
- Ebene E4 - Planausschnitt A - M 1:50
- Ebene E4 - Planausschnitt B - M 1:50

4 Schnitte
- Schnitt BB - Übersicht Abbruch/Neubau - M 1:100
- Schnitt BB - Planausschnitt B - M 1:50
- Schnitt CC - M 1:50
- Systemschnitt Metallpaneel-Decke Flur - M 1:20


5 Deckenspiegel
- Ebene E1 - Übersicht - M 1:100
- Ebene E1 - Planausschnitt A - M 1:50
- Ebene E1 - Planausschnitt B - M 1:50
- Ebene E1 - Planausschnitt C - M 1:50
- Ebene E2 - Übersicht - M 1:100
- Ebene E2 - Planausschnitt A - M 1:50
- Ebene E2 - Planausschnitt B - M 1:50
- Ebene E3 - Übersicht - M 1:100
- Ebene E3 - Planausschnitt A - M 1:50
- Ebene E3 - Planausschnitt B - M 1:50
- Ebene E4 - Übersicht - M 1:100
- Ebene E4 - Planausschnitt A - M 1:50
- Ebene E4 - Planausschnitt B - M 1:50

6 Wandansichten
- Nasszellen - M 1:20
- Türverbreitung Nasszellen - M 1:10
- Ausbildung Flurnischen - M 1:50


Bauphase 1 E3

Ansatz 21 KW
vom 18.01.2027 bis 11.06.2027

nach Bezugsfertigkeit
Umzug Station 62 von E2 auf E3

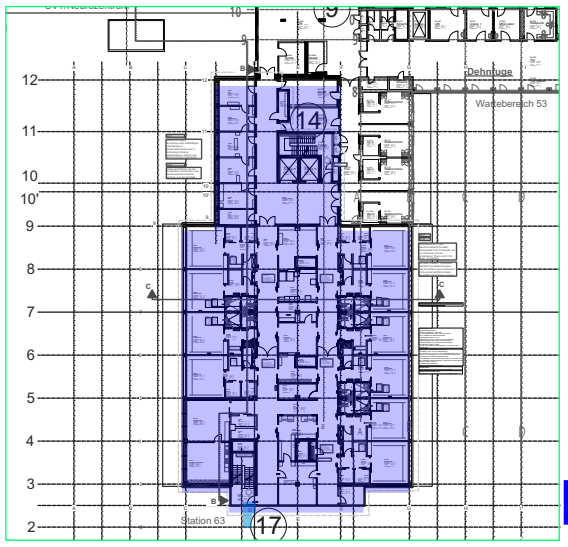

E3 BA1

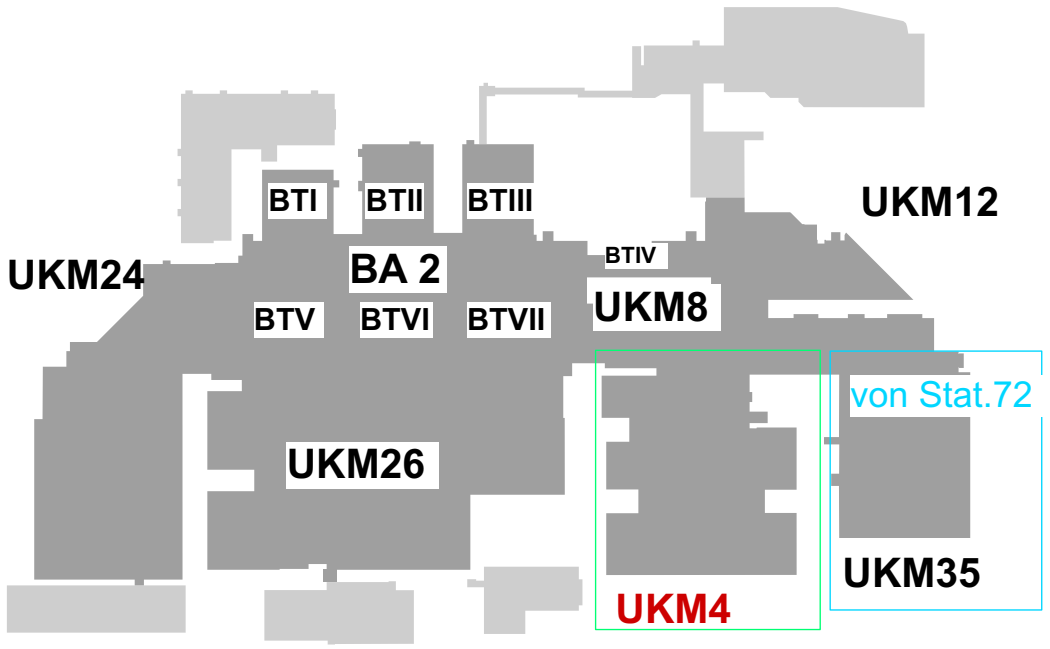


Vorbereitung Umbauarbeiten UKM:
Umzug Sat.63 (UKM4) auf Station 72 (UKM35)

Bauphase 2 E2

Ansatz 20 KW
vom 05.07.2027 bis 22.11.2027

nach Bezugsfertigkeit
a) Station 62 von E3 > auf E2
b) Station 64 von E4 auf E3

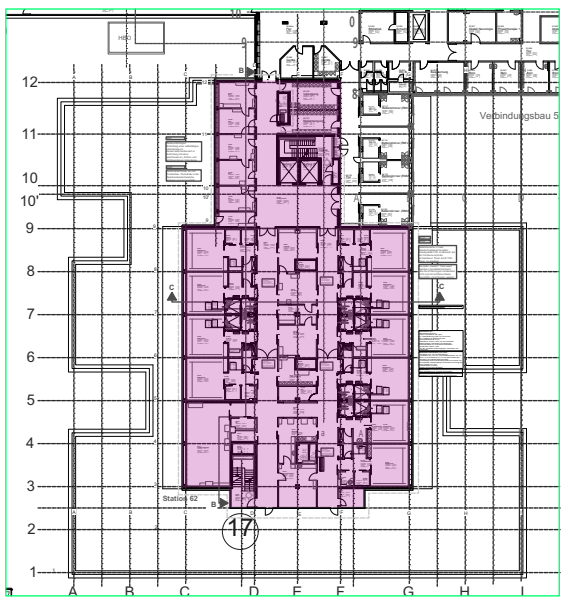


E2 BA2

Mit Beginn Bauphase 2 (Ebene 2) Beginn Bauarbeiten in Ebene E1
Achtung: Bauarbeiten Ebene E1 in laufendem Betrieb!

Bauphase 2 E1


westlicher Flurbereich
mit tlw. Flursperrung
Ansatz 16 KW
vom 05.07.2027 bis 22.10.2027

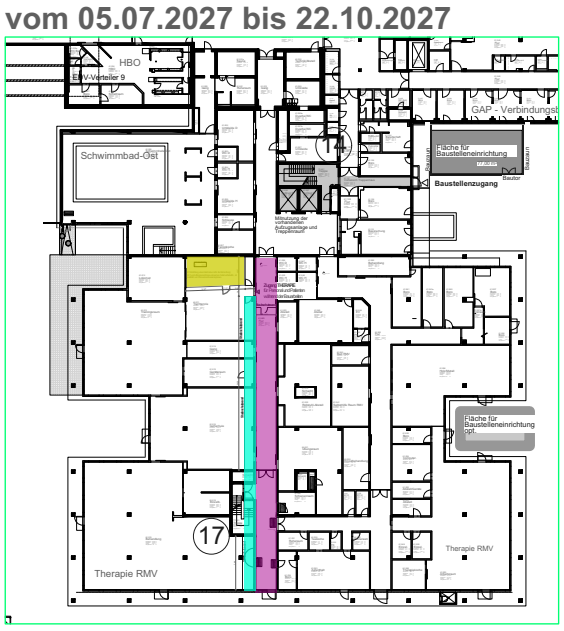

E1 BA 2-3 Bautakt 1

Bauphase 2+3 E1

östlicher Flurbereich
mit tlw. Flursperrung
Ansatz 16 KW
vom 25.10.2027 bis 15.02.2028

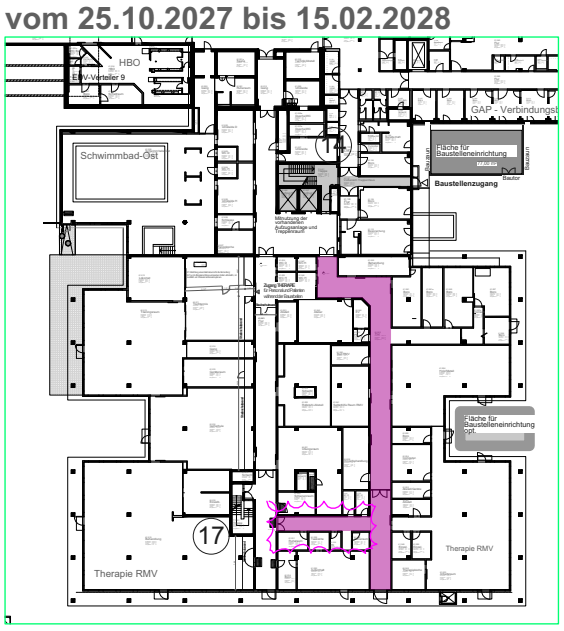



E1 BA 2-3 Bautakt 2

Bauphase 3 E4

Ansatz 18 KW
vom 20.12.2027 bis 03.05.2028

nach Bezugsfertigkeit
a) Station 64 von E3 > auf E4
b) Station 63 von Stat.72 zurück auf E3

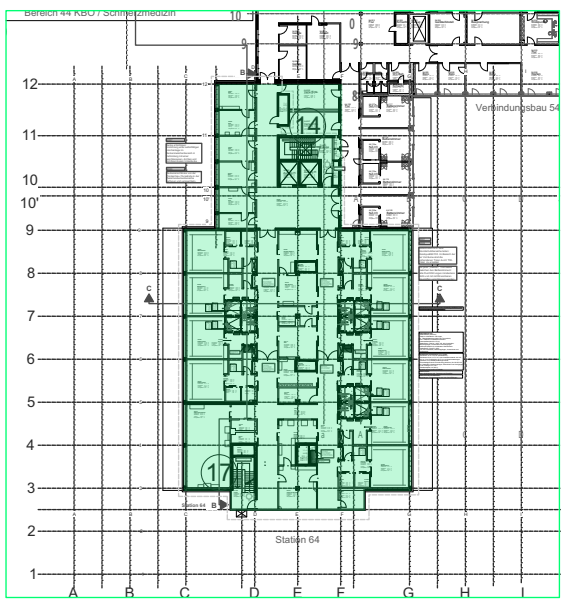

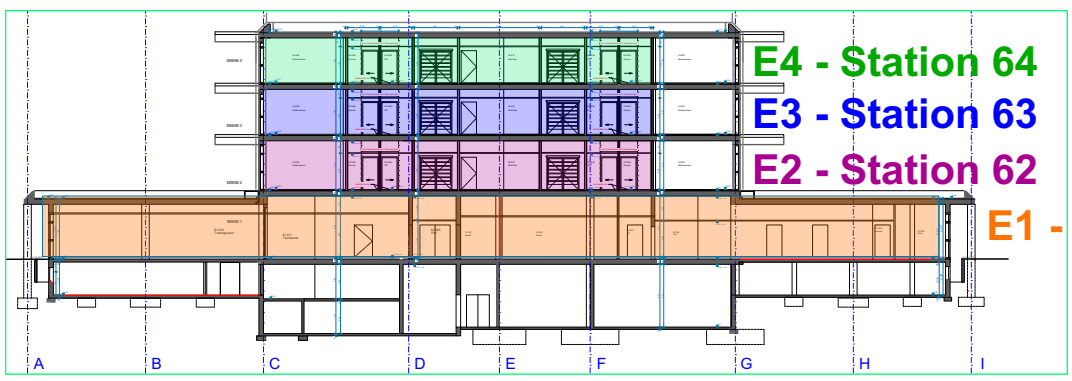



E4 BA3

Bauherr: **BG Klinikum Murnau gGmbH** Prof.-Küntscher-Str. 8, 82418 Murnau am Staffelsee		Maßstab:	Bauvorhaben: **BGU Murnau Sanierung BS (203) 029 UKM 4**
		Blattgröße: **42,0 x 29,7**	Planinhalt: **Übersicht geplante Bautaktfolge BS Sanierung UKM4**
		Gezeichnet:	Planart: **Baulogistik**
Gemarkung:		Datum: **02.11.2026**	Plannr.: **MU_I_029_TM3_LP5.0_ARC_GR_UKM04_XX_XX X_35500_B_**
Flurstück Nr.:			

Schnittlinie Faltmarke Schnittlinie

E1

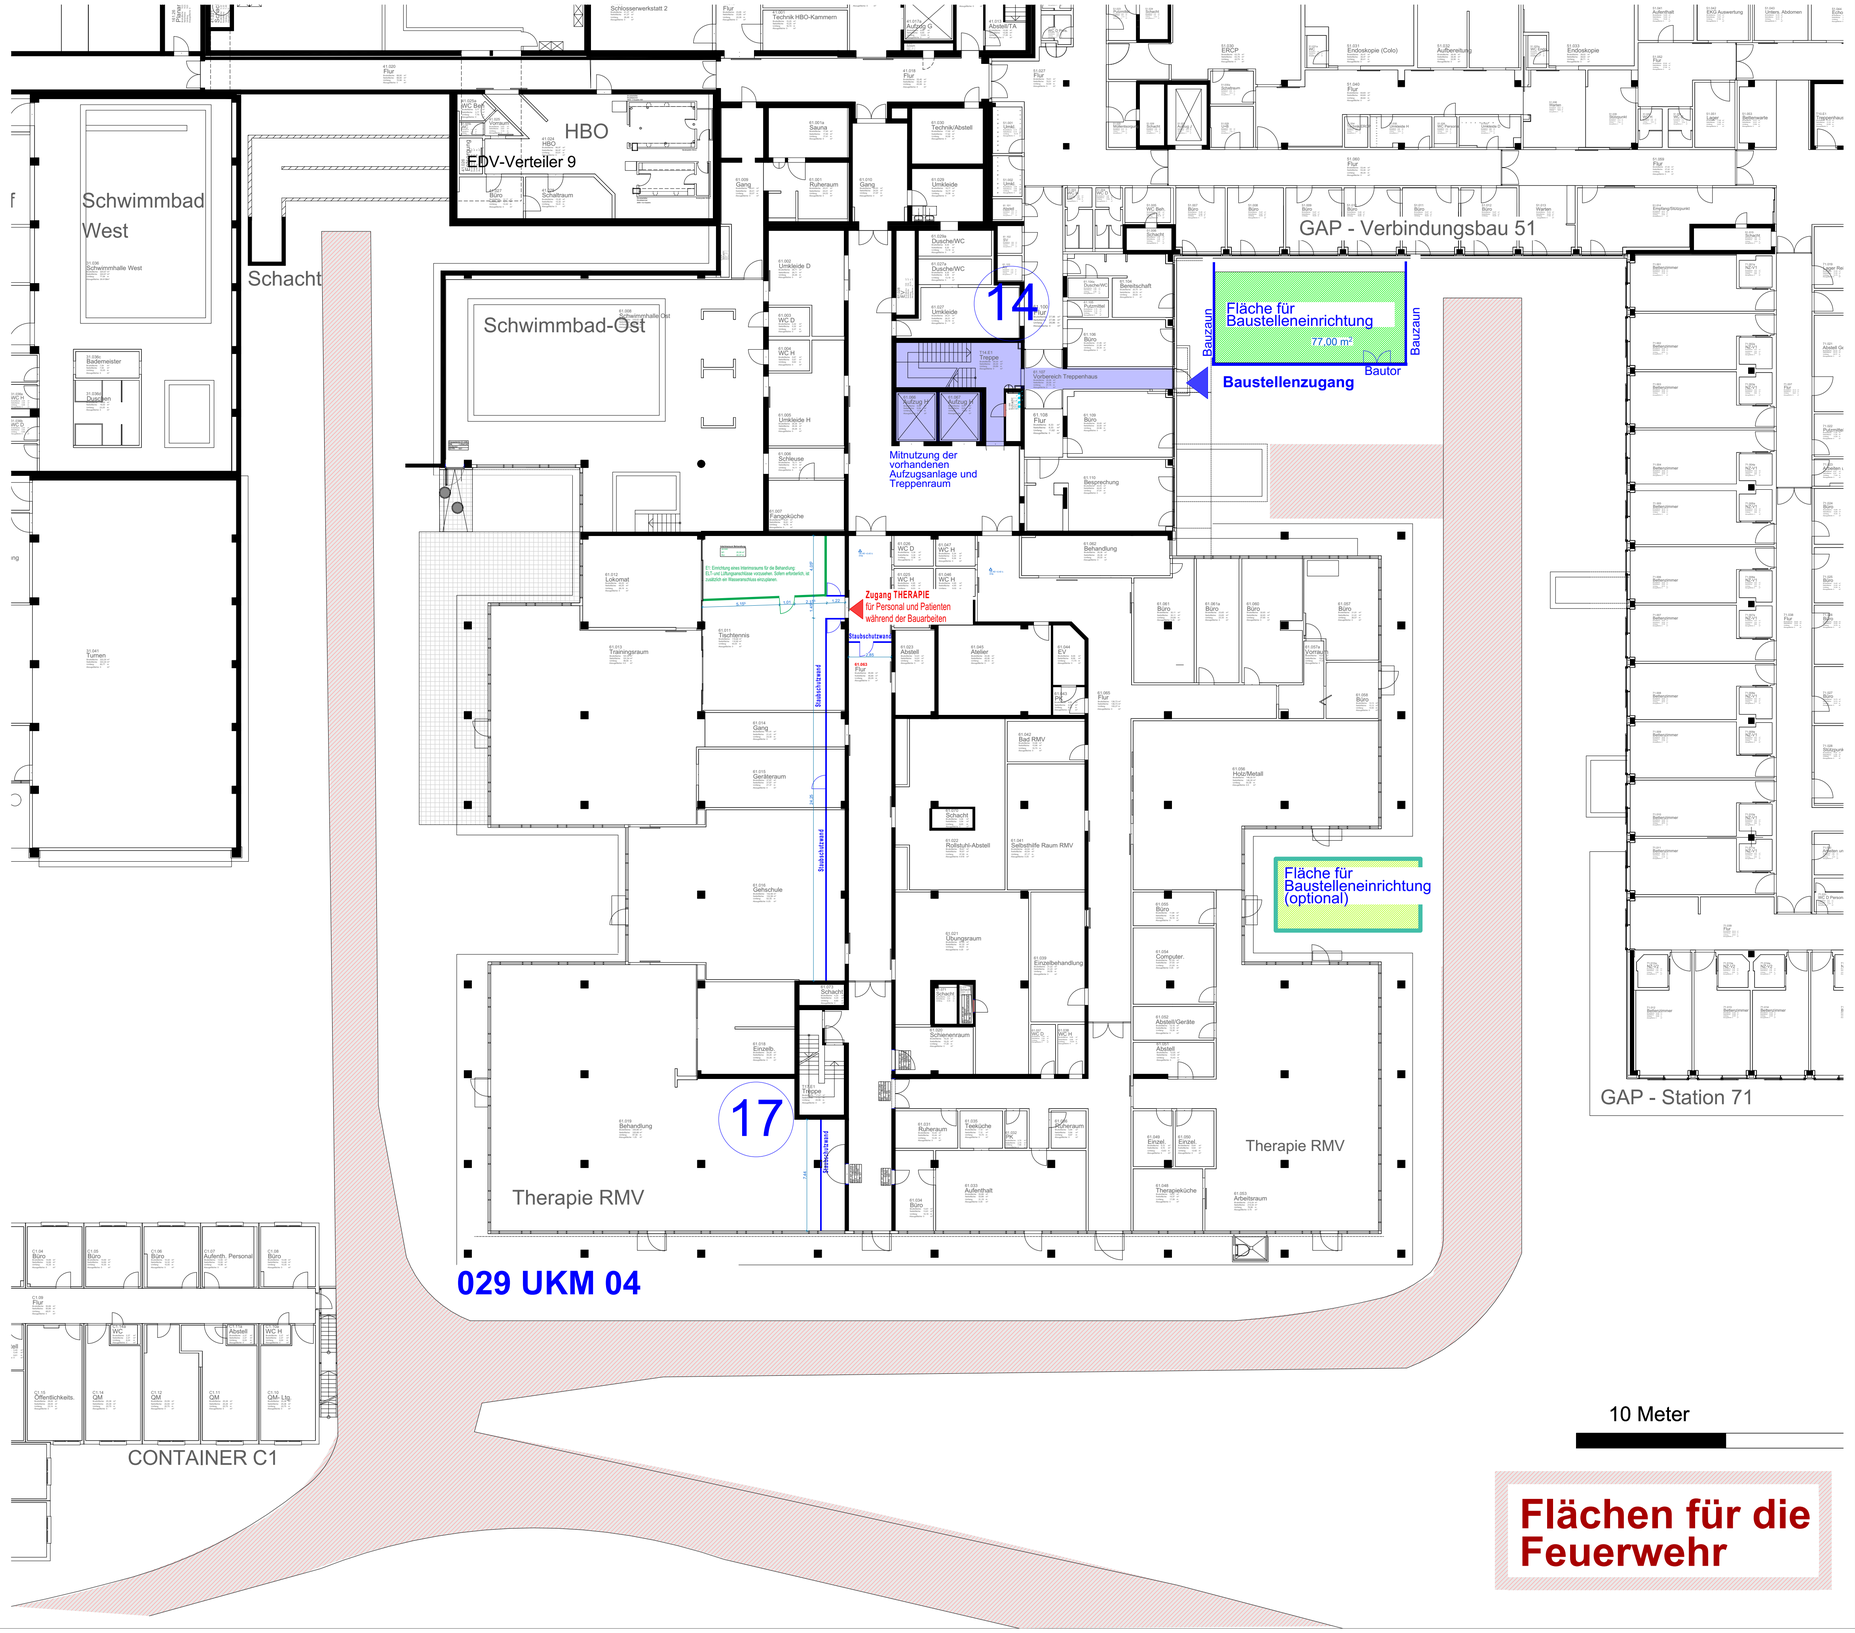

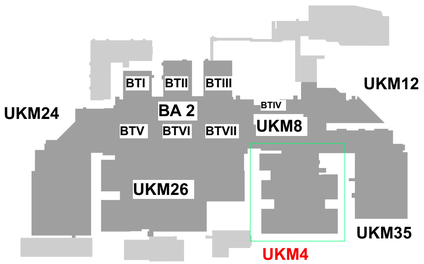

ZUR AUSFÜHRUNG FREIGEGEBEN AM. .....

DIE PLÄNE SIND GÜLTIG, WENN SIE VOM UNTERNEHMER AUF ÜBEREINSTIMMUNG MIT DEN VERTRAGSGEGENSTÄNDLICHEN UNTERLAGEN DES AN, DEN STAT.PLÄNEN, DEN DETAILPLÄNEN UND DEN PROJEKTEN DER SONDERFACHLEUTE GEPRÜFT UND BESTÄTIGT SIND

DER AUFTRAGNEHMER.....

DER ARCHITEKT.....

HINWEIS

DIE PLÄNE SIND VOM AUFTRAGNEHMER VERANTWORTLICH ZU PRÜFEN. MASSE SIND AM BAU ZU NEHMEN UND ZU KONTROLLIEREN. EVENTUELLE MASSDIFFERENZEN ZWISCHEN DEN PLÄNEN DES STATIKERS, DER PROJEKTINGENIEURE, DER FACHFIRMEN UND DEN WERKPLÄNEN DES ARCHITEKTEN SIND VOR AUSFÜHRUNG DER ARBEITEN ZU KLÄREN.

DIESER PLAN GILT NUR IN VERBINDUNG MIT DEN DETAILPLÄNEN DES ARCHITEKTEN, DEN PLÄNEN DES STATIKERS, DER PROJEKTINGENIEURE UND DER FACHFIRMEN.

BAUSTOFFE UND GÜTEKLASSEN SIND DER STATIK ZU ENTNEHMEN.

BEDENKEN GEGEN DIE KONSTRUKTION SIND VOR DER AUSFÜHRUNG DEM ARCHITEKTEN ZU MELDEN.

MASSANGABEN FÜR TÜRSTURZHÖHEN, FENSTER,- UND BRÜSTUINGSHÖHENBEZIEHEN SICH AUF OK FERTIGFUSSBODEN.

INDEX	Status	Ä-Nr.	Änderungen	Datum
A	F	A- A	Freigabe	22.10.2026

10 Meter

Flächen für die Feuerwehr

Bauherr:	**BG Klinikum Murnau gGmbH** Prof.-Küntscher-Str. 8 82418 Murnau am Staffelsee
Baumassnahme:	**BGU Murnau Sanierung BS (203)** **029 UKM 4**
Planinhalt:	**Grundriss E1 Baustelleneinrichtungsplan**
Planart:	**Baulogistik**
Plannummer:	**MU_I_029_TM3_LP5.0_ARC_GR_UKM04_E1_XXX_35528_A_F**
Maßstab: **1:200**	Gezeichnet: **rp**
Blattgröße: **A1 - 118,9 x 84,1**	Datum: **22.10.2026**

Schnittlinie Faltmarke Schnittlinie

Schnittlinie Faltmarke Schnittlinie

MU_I_029_TM3_LP5.0_ARC_GR_UKM04_E1_XXX_35501
Grundriss E1 - Planausschnitt UKM4 - A


MU_I_029_TM3_LP5.0_ARC_GR_UKM04_E1_XXX_35502
Grundriss E1 - Planausschnitt UKM4 - B

MU_I_029_TM3_LP5.0_ARC_GR_UKM04_E1_XXX_35503
Grundriss E1 - Planausschnitt UKM4 - C

MU_I_029_TM3_LP5.0_ARC_DE_UKM04_E1_XXX_35523
E1 UKM04 -Rettungsweg_Swimmhalle Ost (M060)

E1

HBO
EDV-Verteiler 9
Schacht
Schwimmbad-Ost
GAP - Verbindungsb
Therapie RMV
Therapie RMV

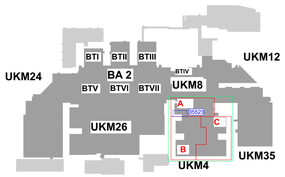

Legende:
Bestand
Abbruch
Neubau
Änderung
Planausschnitt Übersichtsplan
Planausschnitt Plan 1:50
Detailplanung DE

ZUR AUSFÜHRUNG FREIGEGEBEN AM. .....

DIE PLÄNE SIND GÜLTIG, WENN SIE VOM UNTERNEHMER AUF ÜBEREINSTIMMUNG MIT DEN VERTRAGSGEGENSTÄNDLICHEN UNTERLAGEN DES AN, DEN STAT.PLÄNEN, DEN DETAILPLÄNEN UND DEN PROJEKTEN DER SONDERFACHLEUTE GEPRÜFT UND BESTÄTIGT SIND

DER AUFTRAGNEHMER.....

DER ARCHITEKT.....

HINWEIS

DIE PLÄNE SIND VOM AUFTRAGNEHMER VERANTWORTLICH ZU PRÜFEN, MASSE SIND AM BAU ZU NEHMEN UND ZU KONTROLLIEREN. EVENTUELLE MASSDIFFERENZEN ZWISCHEN DEN PLÄNEN DES STATIKERS, DER PROJEKTINGENIEURE, DER FACHFIRMEN UND DEN WERKPLÄNEN DES ARCHITEKTEN SIND VOR AUSFÜHRUNG DER ARBEITEN ZU KLÄREN.

DIESER PLAN GILT NUR IN VERBINDUNG MIT DEN DETAILPLÄNEN DES ARCHITEKTEN, DEN PLÄNEN DES STATIKERS, DER PROJEKTINGENIEURE UND DER FACHFIRMEN.

BAUSTOFFE UND GÜTEKLASSEN SIND DER STATIK ZU ENTNEHMEN.

BEDENKEN GEGEN DIE KONSTRUKTION SIND VOR DER AUSFÜHRUNG DEM ARCHITEKTEN ZU MELDEN.

MASSANGABEN FÜR TÜRSTURZHÖHEN, FENSTER,- UND BRÜSTUNGSHÖHENBEZIEHEN SICH AUF OK FERTIGFUSSBODEN.

INDEX	Status	Ä-Nr.	Änderungen	Datum
D	F	D- B	Ergänzung Türen	27.10.2026
		D- A	Änderung Türen	
C	F	C- A		21.08.2026
B	V	B- A		16.06.2026
A	V			05.05.2026

Bauherr:	**BG Klinikum Murnau gGmbH** Prof.-Küntscher-Str. 8 82418 Murnau am Staffelsee
Baumassnahme:	**BGU Murnau Sanierung BS (203)** **029 UKM 4** **FREIGABE**
Planinhalt:	**Grundriss E1**
Planart:	**Grundrisse Ausführungsplanung**
Plannummer:	**MU_I_029_TM3_LP5.0_ARC_GR_UKM04_E1_XXX_30008_D_F**
Maßstab:	**1:100**
Gezeichnet:	**rp/tz**
Blattgröße:	**130x86,1**
Datum:	**27.10.2026**

Schnittlinie Faltmarke Schnittlinie

Schnittlinie Faltmarke Schnittlinie

E1

MU_I_029_TM3_LP5.0_ARC_DE_UKM04_E1_XXX_35522
E1 UKM04 -Rettungsweg_Swimmhalle Ost (M060)

HBO

EDV-Verteiler 9

Schwimmbad-Ost

41.025a WC Beh
41.025b WC
41.025 Vorraum
41.026 Entsorgung
41.024 HBO
41.027 Büro
41.028 Schaltraum
61.008 Schwimmhalle Ost
61.009 Gang
61.001a Sauna
61.001 Ruheraum
61.010 Gang
61.030 Technik/Abstell
61.029 Umkleide
41.018 Flur
51.027 Flur
51.001 Umkl.
51.002 Umkl.
51.003 WC H
61.101 Abstell
61.102 SV
61.103 AV
61.029a Dusche/WC
61.027a Dusche/WC
61.027 Umkleide
61.028 EV
61.100 Flur
61.107 Vorbereich Treppenh
61.002 Umkleide D
61.003 WC D
61.004 WC H
61.005 Umkleide H
61.006 Schleuse
61.007 Fangoküche
61.012 Lokomat
61.011 Tischtennis
T14.E1 Treppe
61.066 Aufzug H
61.067 Aufzug H
61.000 Aufzugsvorraum
1.108 Flur

BS-Abschottungen von Installationsleitungen

Herstellen von Öffnungen für BMA Installation und Revision

M087
Decke ertüchtigen: Einrichtung einer selbsttätigen Löschanlage im Deckenzwischenbereich in Verbindung mit einer geschlossenen, dichten und nichtbrennbaren Unterdecke .


M088
Deckenanschlüsse von der Trockenbau- Flurwände in der Zwischendeckenbereiche verfugen und verspachteln.


M060
Rettungsweg: Neuer Ausgang in der Außenwand der Schwimmhalle herzustellen;

Herstellen von Öffnungen für BMA Installation und Revision

- Vermauern unter Türflügel

- Bestandstüre belassen, 3-seitig umlaufenden Bürstendichtungen nachrüsten

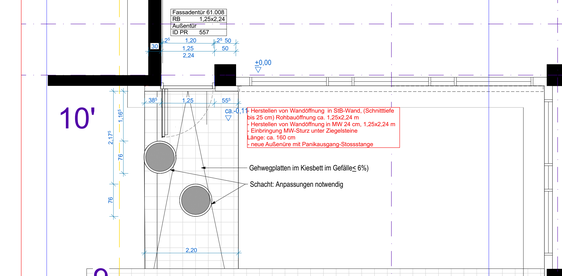

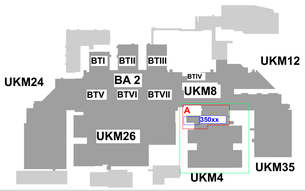

Legende:
- Bestand
- Abbruch
- Neubau
- Änderung
- Planausschnitt Übersichtsplan
- Planausschnitt Plan 1:50
- Detailplanung DE

ZUR AUSFÜHRUNG FREIGEGEBEN AM. .....

DIE PLÄNE SIND GÜLTIG, WENN SIE VOM UNTERNEHMER AUF ÜBEREINSTIMMUNG MIT DEN VERTRAGSGEGENSTÄNDLICHEN UNTERLAGEN DES AN, DEN STAT.PLANEN, DEN DETAILPLÄNEN UND DEN PROJEKTEN DER SONDERFACHLEUTE GEPRÜFT UND BESTÄTIGT SIND

DER AUFTRAGNEHMER.....

DER ARCHITEKT.....

HINWEIS

DIE PLÄNE SIND VOM AUFTRAGNEHMER VERANTWORTLICH ZU PRÜFEN. MASSE SIND AM BAU ZU NEHMEN UND ZU KONTROLLIEREN. EVENTUELLE MASSDIFFERENZEN ZWISCHEN DEN PLANEN DES STATIKERS, DER PROJEKTINGENIEURE, DER FACHFIRMEN UND DEN WERKPLÄNEN DES ARCHITEKTEN SIND VOR AUSFÜHRUNG DER ARBEITEN ZU KLÄREN.

DIESER PLAN GILT NUR IN VERBINDUNG MIT DEN DETAILPLÄNEN DES ARCHITEKTEN, DEN PLÄNEN DES STATIKERS, DER PROJEKTINGENIEURE UND DER FACHFIRMEN.

BAUSTOFFE UND GÜTEKLASSEN SIND DER STATIK ZU ENTNEHMEN.

BEDENKEN GEGEN DIE KONSTRUKTION SIND VOR DER AUSFÜHRUNG DEM ARCHITEKTEN ZU MELDEN.

MASSANGABEN FÜR TÜRSTURZHÖHEN, FENSTER-, UND BRÜSTUNGSHÖHENBEZIEHEN SICH AUF OK FERTIGFUSSBODEN.

INDEX	Status	A-Nr.	Änderungen	Datum
A	F	A- A	Freigabe	27.10.2026

Bauherr: **BG Klinikum Murnau gGmbH**
Prof.-Küntscher-Str. 8
82418 Murnau am Staffelsee

Baumassnahme: **BGU Murnau Sanierung BS (203)**
029 UKM 4

FREIGABE

Planinhalt: **Grundriss E1 - Planausschnitt UKM4 - A**

Planart: **Grundrisse Ausführungsplanung**

Plannummer: **MU_I_029_TM3_LP5.0_ARC_GR_UKM04_E1_XXX_35501_A_F**

Maßstab: **1:50**

Gezeichnet: rp

Blattgröße: **A1 - 118,9 x 84,1**

Datum: **27.10.2026**

Schnittlinie Faltmarke Schnittlinie

Schnittlinie Faltmarke Schnittlinie

Schnittlinie

E1

Therapie RMV

61.019 Behandlung
Bodenbelag: 100.00 qm
Nettofläche: 100.00 qm
Umfang: 0.00 m
Abzugsfläche: 1.25 qm

61.018 Einzelb.
Bodenbelag: 33.26 qm
Nettofläche: 33.26 qm
Umfang: 0.00 m
Abzugsfläche: 0 qm

61.017 Treppe
Bodenbelag: 27.77 qm
Nettofläche: 27.77 qm
Umfang: 0.00 m
Abzugsfläche: 0 qm

61.073 Schacht
Bodenbelag: 4.20 qm
Nettofläche: 4.20 qm
Umfang: 0.00 m
Abzugsfläche: 0 qm

61.016 Geräteschule
Bodenbelag: 52.26 qm
Nettofläche: 52.26 qm
Umfang: 0.00 m
Abzugsfläche: 0.25 qm

61.015 Geräteraum
Bodenbelag: 37.67 qm
Nettofläche: 37.67 qm
Umfang: 0.00 m
Abzugsfläche: 0 qm

61.014 Gang
Bodenbelag: 21.41 qm
Nettofläche: 21.41 qm
Umfang: 0.00 m
Abzugsfläche: 0.32 qm

61.013 Trainingsraum
Bodenbelag: 55.64 qm
Nettofläche: 55.64 qm
Umfang: 0.00 m
Abzugsfläche: 0.5 qm

61.012 Lokomat
Bodenbelag: 43.25 qm
Nettofläche: 43.25 qm
Umfang: 0.00 m
Abzugsfläche: 0 qm

61.011 Tischtennis
Bodenbelag: 110.02 qm
Nettofläche: 110.02 qm
Umfang: 43.54 m
Abzugsfläche: 0 qm

61.063 Flur
Bodenbelag: 85.66 qm
Nettofläche: 85.66 qm
Umfang: 0.00 m
Abzugsfläche: 0 qm

61.023 Abstell
Bodenbelag: 14.64 qm
Nettofläche: 14.64 qm
Umfang: 0.00 m
Abzugsfläche: 0 qm

61.024 WC H
Bodenbelag: 4.35 qm
Nettofläche: 4.35 qm
Umfang: 0.00 m
Abzugsfläche: 0.41 qm

61.025 WC H
Bodenbelag: 4.55 qm
Nettofläche: 4.55 qm
Umfang: 0.00 m
Abzugsfläche: 0 qm

61.026 WC D
Bodenbelag: 5.34 qm
Nettofläche: 5.34 qm
Umfang: 0.00 m
Abzugsfläche: 0 qm

61.027 Fangoküche
Bodenbelag: 19.61 qm
Nettofläche: 19.61 qm
Umfang: 0.00 m
Abzugsfläche: 0 qm

61.020 Schienenraum
Bodenbelag: 15.23 qm
Nettofläche: 15.23 qm
Umfang: 0.00 m
Abzugsfläche: 0 qm

61.071 Schacht
Bodenbelag: 1.91 qm
Nettofläche: 1.91 qm
Umfang: 0.00 m
Abzugsfläche: 0.56 qm

61.021 Übungsraum
Bodenbelag: 81.73 qm
Nettofläche: 81.73 qm
Umfang: 0.00 m
Abzugsfläche: 0.25 qm

61.070 Schacht
Bodenbelag: 3.05 qm
Nettofläche: 3.05 qm
Umfang: 0.00 m
Abzugsfläche: 0 qm

61.022 Rollstuhl-Abstell
Bodenbelag: 79.67 qm
Nettofläche: 79.67 qm
Umfang: 0.00 m
Abzugsfläche: 4.19 qm

61.041 Sebsthil
Bodenbelag: 43.54 qm
Nettofläche: 43.54 qm
Umfang: 0.00 m
Abzugsfläche: 0.21 qm

61.042 Bad R
Bodenbelag: 13.
Nettofläche: 13.
Umfang: 0.00 m
Abzugsfläche: 0

61.034 Büro
Bodenbelag: 13.81
Nettofläche: 13.81
Umfang: 0.00 m
Abzugsfläche: 0

61.031 Ruh
Bodenbelag:
Nettofläche:
Umfang:
Abzugsfläche:

B

17

M079 Der notwendige Flur 61.064 in Ebene EF als Treppenraumerweiterung zu entcodifizieren.

Herstellen von Öffnungen für BMA Installation und Revision

ES-Abschottungen von Installationsleitungen

Brandschutzklappen in Brandschutzwänden einbauen

Brandschutzklappen in Brandschutzdecken einbauen

Trockenbau-Flurwände in der Zwischendeckenbereiche verfügen und verspachteln.

Außenwand der Schwimmhalle herzustellen.

Schutzrolladenschloss (fb) für min. F90

Türschwelle entfernen

Türautomatik entfernen

Tür mit Rauchschutzdichtung

Tür mit Feststellanlage

Tür mit Rauchschutzdichtung und Feststellanlage

Tür mit Rauchschutzdichtung und Feststellanlage und Panikfunktion

Tür mit Panikfunktion

Tür mit Panikfunktion und Feststellanlage

Tür mit Panikfunktion und Rauchschutzdichtung und Feststellanlage

Tür mit Panikfunktion und Rauchschutzdichtung

Tür mit Rauchschutzdichtung und Feststellanlage

Tür mit Rauchschutzdichtung und Feststellanlage und Panikfunktion

Tür mit Rauchschutzdichtung und Panikfunktion

Tür mit Feststellanlage und Panikfunktion


Tür mit Feststellanlage und Rauchschutzdichtung und Panikfunktion


Tür mit Feststellanlage und Rauchschutzdichtung

Tür mit

Schnittlinie Faltmarke Schnittlinie

E1

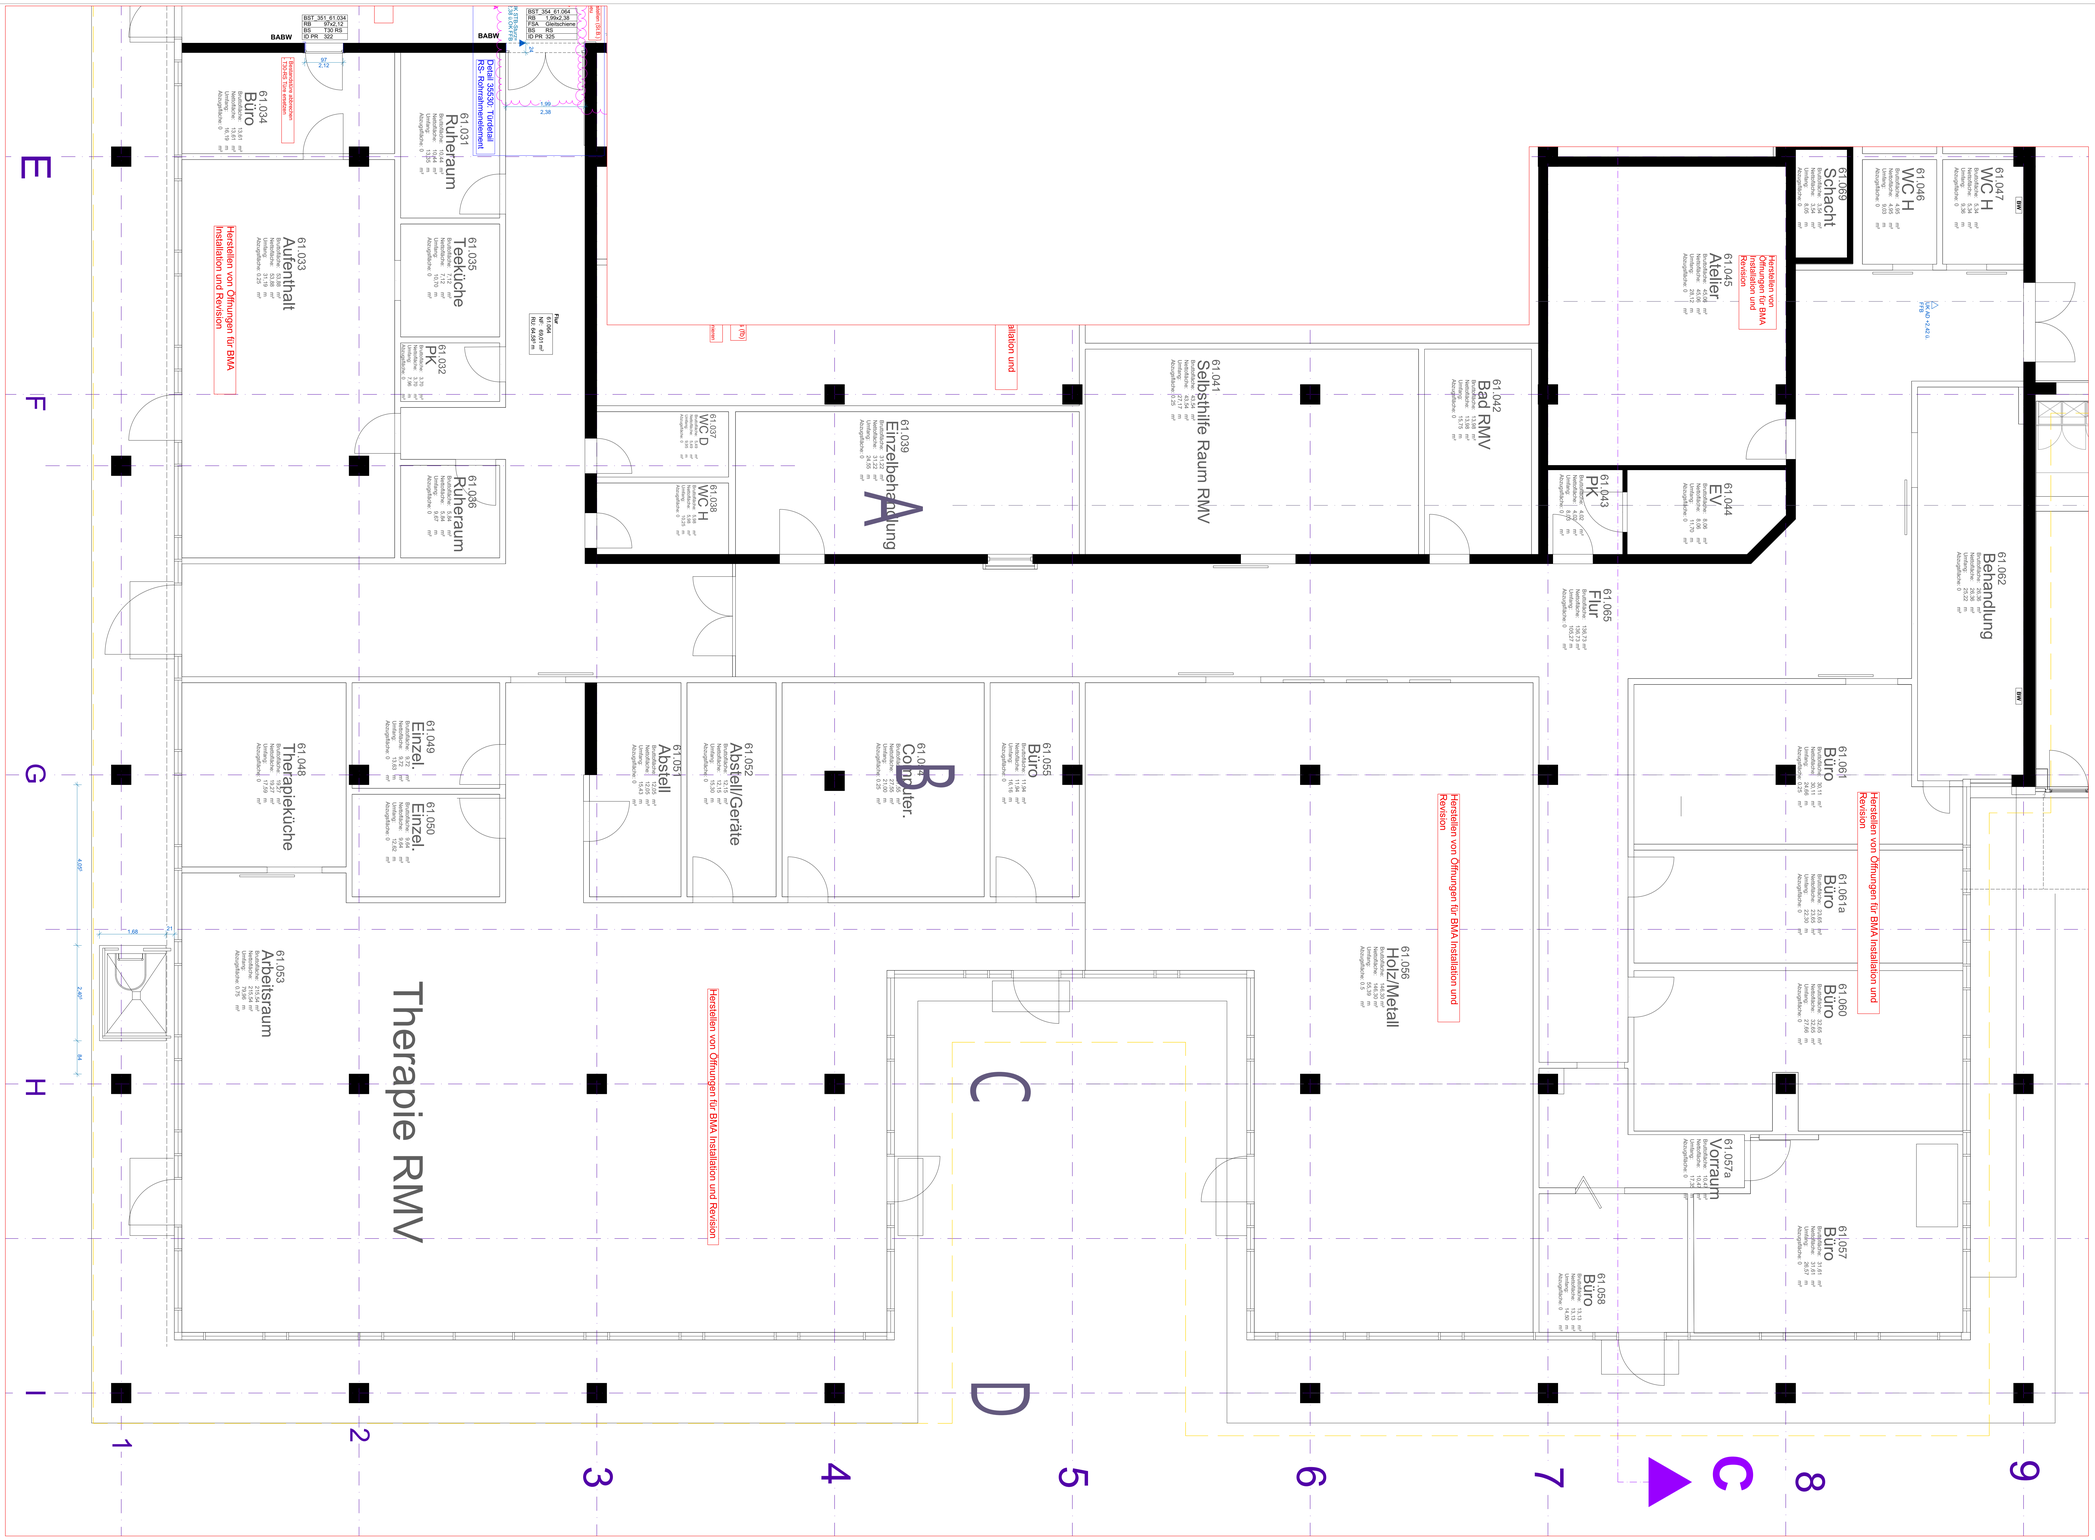

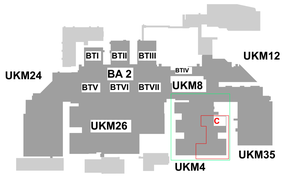

Legende:
- Bestand
- Abbruch
- Neubau
- Änderung

Planausschnitt Übersichtsplan
Planausschnitt Plan 1:50
Detailplanung DE

ZUR AUSFÜHRUNG FREIGEGEBEN AM. .....

DIE PLÄNE SIND GÜLTIG, WENN SIE VOM UNTERNEHMER AUF ÜBEREINSTIMMUNG MIT DEN VERTRAUSGEGENSTÄNDLICHEN UNTERLAGEN DES AN, DEN STAT.PLANEN, DEN DETAILPLANEN UND DEN PROJEKTEN DER SONDERFACHLEUTE GEPRÜFT UND BESTÄTIGT SIND

DER AUFTRAGNEHMER.....

DER ARCHITEKT.....

HINWEIS

DIE PLÄNE SIND VOM AUFTRAGNEHMER VERANTWORTLICH ZU PRÜFEN. MASSE SIND AM BAU ZU NEHMEN UND ZU KONTROLLIEREN. EVENTUELLE MASSDIFFERENZEN ZWISCHEN DEN PLÄNEN DES STATIKERS, DER PROJEKTINGENIEURE, DEN FACHFIRMEN UND DEN WERKPLÄNEN DES ARCHITEKTEN SIND VOR AUSFÜHRUNG DER ARBEITEN ZU KLÄREN.

DIESER PLAN GILT NUR IN VERBINDUNG MIT DEN DETAILPLÄNEN DES ARCHITEKTEN, DEN PLÄNEN DES STATIKERS, DER PROJEKTINGENIEURE UND DER FACHFIRMEN.

BAUSTOFFE UND GÜTEKLASSEN SIND DER STATIK ZU ENTNEHMEN.

BEDENKEN GEGEN DIE KONSTRUKTION SIND VOR DER AUSFÜHRUNG DEM ARCHITEKTEN ZU MELDEN.

MASSANGABEN FÜR TÜRSTURZHÖHEN, FENSTER,- UND BRÜSTUNGSHÖHENBEZIEHEN SICH AUF OK FERTIGFUSSBODEN.

INDEX	Status	A-Nr.	Änderungen	Datum
A	F	A- B	Freigabe	27.10.2026
		A- A	Änderung Türen	

Bauherr: **BG Klinikum Murnau gGmbH**
Prof.-Küntscher-Str. 8
82418 Murnau am Staffelsee

Baumassnahme: **BGU Murnau Sanierung BS (203)**
029 UKM 4

FREIGABE

Planinhalt: **Grundriss E1 - Planausschnitt UKM4 - C**

Planart: **Grundrisse Ausführungsplanung**

Plannummer: **MU_I_029_TM3_LP5.0_ARC_GR_UKM04_E1_XXX_35503_A_F**

Maßstab:	1:50	Gezeichnet:	rp
Blattgröße:	130x86,1	Datum:	27.10.2026

C

VORABZUG

Schnittlinie Faltmarke Schnittlinie

Schnittlinie Faltmarke Schnittlinie

Schnittlinie

E2

MU_I_029_TM3_LP5.0_ARC_GR_UKM04_E2_XXX_35504
Grundriss E2 - Planausschnitt UKM4 - A

MU_I_029_TM3_LP5.0_ARC_GR_UKM04_E2_XXX_35505
Grundriss E2 - Planausschnitt UKM4 - B

Verbindungsbau

T14

T17

M087
Decke ertüchtigen: Einrichtung einer selbsttätigen Löschanlage im Deckenzwischenbereich in Verbindung mit einer geschlossenen, dichten und nichtbrennbaren Unterdecke .

M088
Deckenanschlüsse von der Trockenbau- Flurwände in der Zwischendeckenbereiche verfugen und verspachteln.

M027
M028
Bettenbereiche in zwei Brandschutzbereiche teilen: Wandqualität F30. Im Bereich der der Vorräume sind die vorhandenen Türen durch T30-Türen zu ersetzen

Bei jeder „zweiten" Trennwand zwischen den Bettenzimmern: alle Durchführungen mindestens dicht und mit nichtbrennbaren Baustoffen verschlossen werden

Ausführungsplanung Sanitärräume: Fliesenspiegel Montage der Sanitärgegenstände gemäß Detailblatt **Nr.: 35525 UKM 04 E3 Station 63, Nasszellen (Achse 6-7/ C-D)**

Ausbildung Flurnischen: Mögliche HLS–/ELT-Leitungen im Zwischendeckenbereich – Steigerführung erforderlich!!!

Station 62

17

UKM24 UKM12 UKM35 UKM4 UKM26 BA 2 BTI BTII BTIII BTIV BTV BTVI BTVII UKM8 A B

Legende:
- Bestand
- Abbruch
- Neubau
- Änderung
- Planausschnitt Übersichtsplan
- Planausschnitt Plan 1:50
- Detailplanung DE

ZUR AUSFÜHRUNG FREIGEGEBEN AM. .....

DIE PLÄNE SIND GÜLTIG, WENN SIE VOM UNTERNEHMER AUF ÜBEREINSTIMMUNG MIT DEN VERTRAGSGEGENSTÄNDLICHEN UNTERLAGEN DES AN, DEN STATIKPLÄNEN, DEN DETAILPLÄNEN UND DEN PROJEKTEN DER SONDERFACHLEUTE GEPRÜFT UND BESTÄTIGT SIND

DER AUFTRAGNEHMER.....

DER ARCHITEKT.....

HINWEIS

DIE PLÄNE SIND VOM AUFTRAGNEHMER VERANTWORTLICH ZU PRÜFEN. MASSE SIND AM BAU ZU NEHMEN UND ZU KONTROLLIEREN. EVENTUELLE MASSDIFFERENZEN ZWISCHEN DEN PLÄNEN DES STATIKERS, DER PROJEKTINGENIEURE, DER FACHFIRMEN UND DEN WERKPLÄNEN DES ARCHITEKTEN SIND VOR AUSFÜHRUNG DER ARBEITEN ZU KLÄREN.

DIESER PLAN GILT NUR IN VERBINDUNG MIT DEN DETAILPLÄNEN DES ARCHITEKTEN, DEN PLÄNEN DES STATIKERS, DER PROJEKTINGENIEURE UND DER FACHFIRMEN.

BAUSTOFFE UND GÜTEKLASSEN SIND DER STATIK ZU ENTNEHMEN.

BEDENKEN GEGEN DIE KONSTRUKTION SIND VOR DER AUSFÜHRUNG DEM ARCHITEKTEN ZU MELDEN.


MASSANGABEN FÜR TÜRSTURZHÖHEN, FENSTER-, UND BRÜSTUNGSHÖHENBEZIEHEN SICH AUF OK FERTIGFUSSBODEN.

INDEX	Status	A-Nr.	Änderungen	Datum
D	F	D- B	Ergänzung Türen	27.10.2026
		D- A	Änderung Türen	
C	F	C- A	Aktualisierung Sanitärräume	21.08.2026
B	V	B- A	Änderung irgendwas	16.06.2026
A	V			05.05.2026

Bauherr:	**BG Klinikum Murnau gGmbH** Prof.-Küntscher-Str. 8 82418 Murnau am Staffelsee
Baumassnahme:	**BGU Murnau Sanierung BS (203)** **029 UKM 4** **FREIGABE**
Planinhalt:	**Grundriss E2**
Planart:	**Grundrisse Ausführungsplanung**
Plannummer:	**MU_I_029_TM3_LP5.0_ARC_GR_UKM04_E2_XXX_30009_D_F**
Maßstab: **1:100**	Gezeichnet: **rp/tz**
Blattgröße: **A1 - 118,9 x 84,1**	Datum: **27.10.2026**

Schnittlinie Faltmarke Schnittlinie

Schnittlinie Faltmarke Schnittlinie

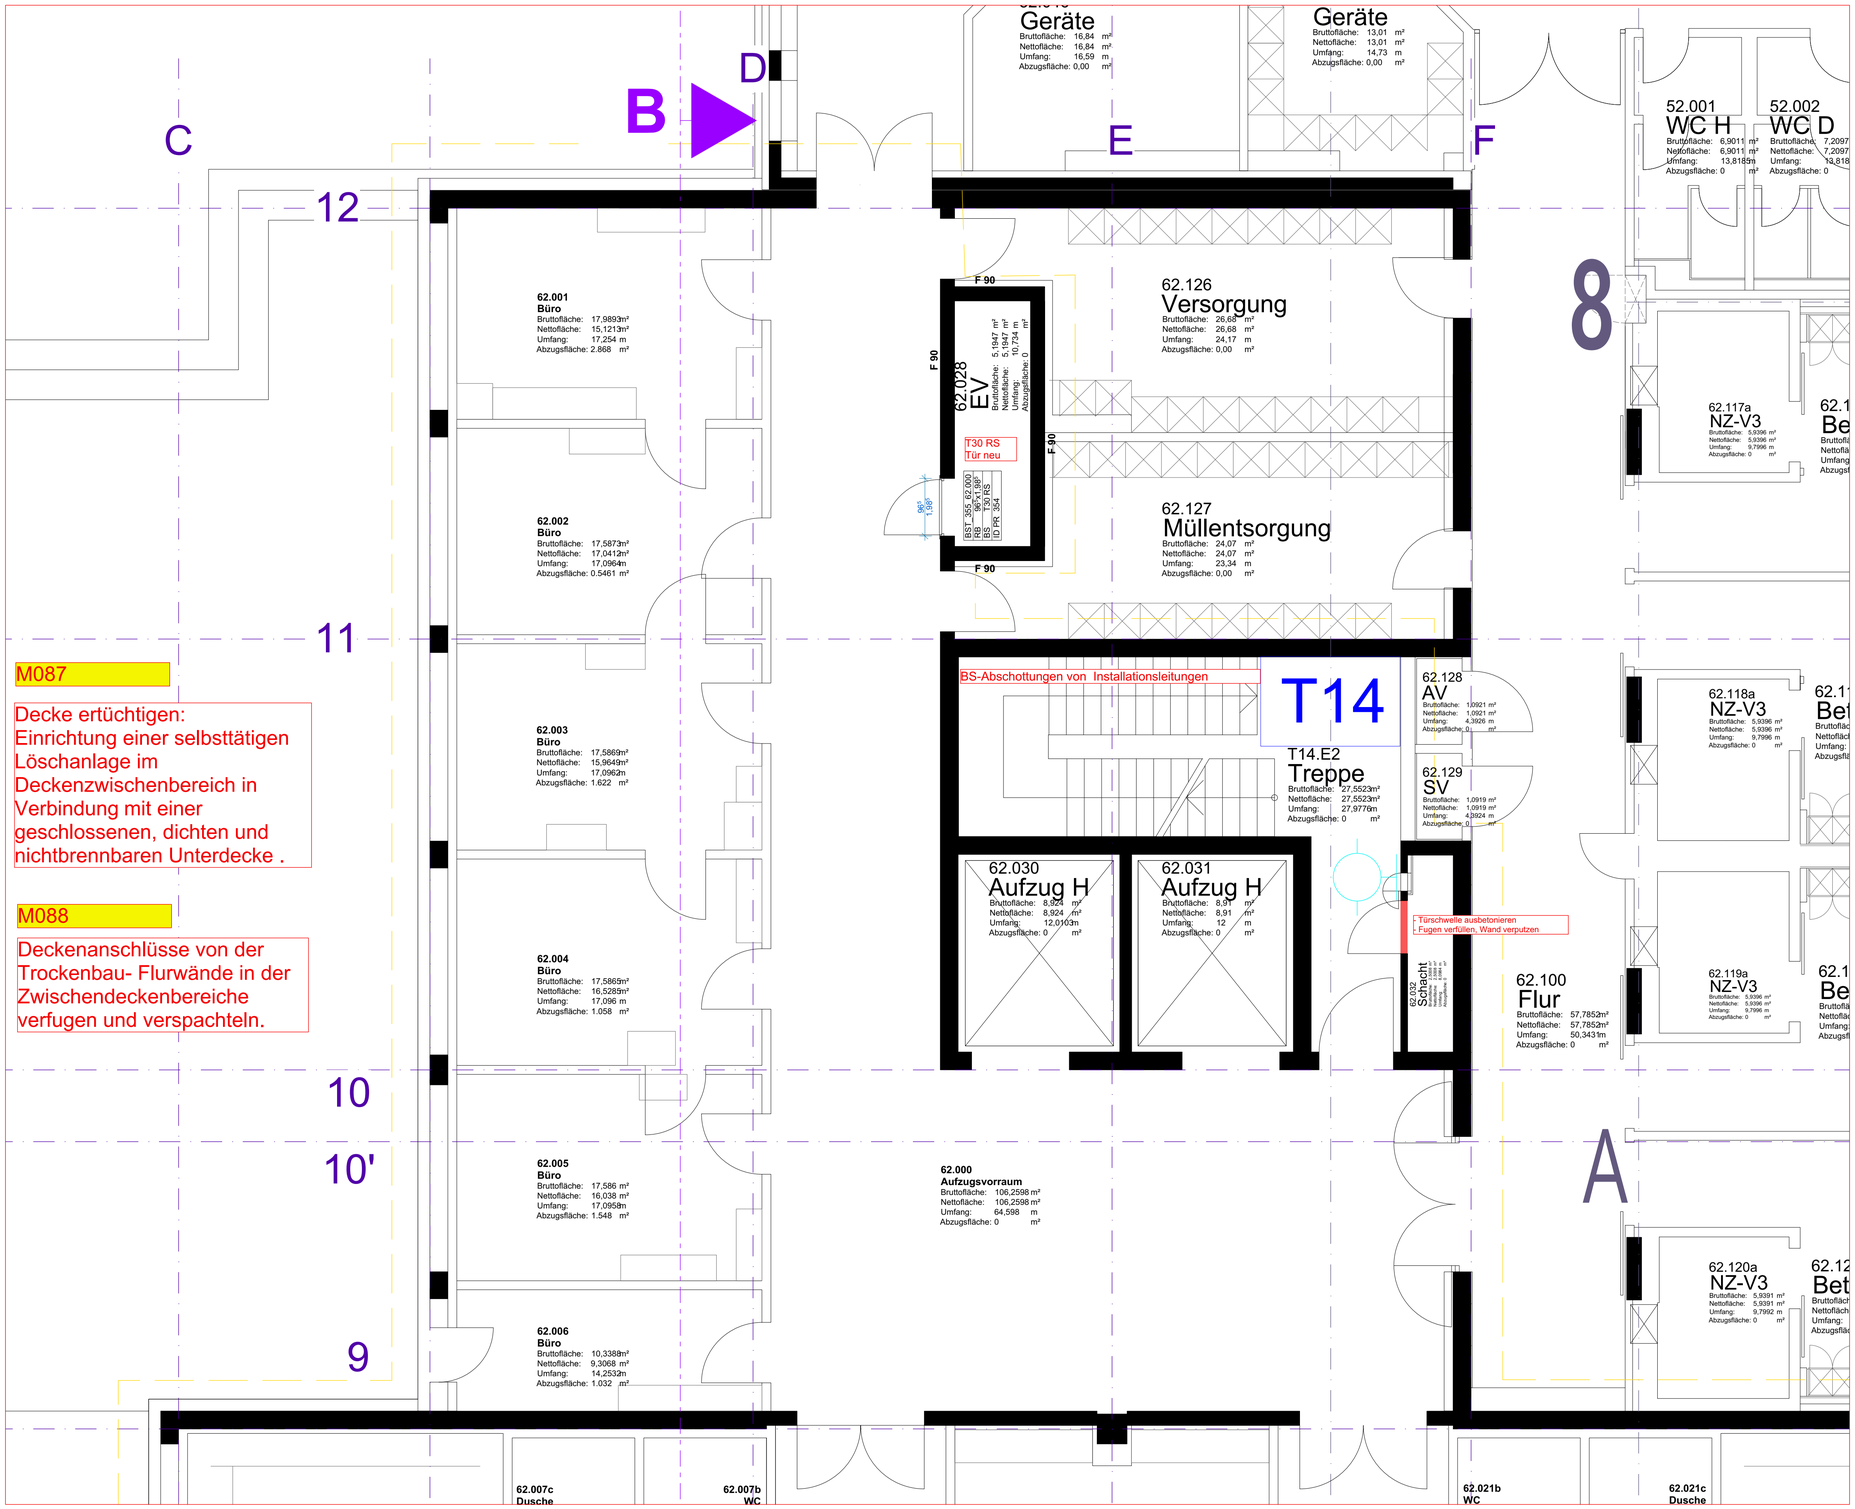

M087

Decke ertüchtigen:
Einrichtung einer selbsttätigen Löschanlage im Deckenzwischenbereich in Verbindung mit einer geschlossenen, dichten und nichtbrennbaren Unterdecke .

M088


Deckenanschlüsse von der Trockenbau- Flurwände in der Zwischendeckenbereiche verfugen und verspachteln.

A

Legende:

- Bestand
- Abbruch
- Neubau
- Änderung
- Planausschnitt Übersichtsplan
- Planausschnitt Plan 1:50
- Detailplanung DE

E2

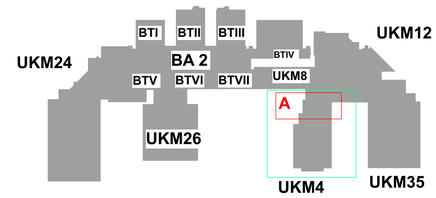

ZUR AUSFÜHRUNG FREIGEGEBEN AM. .....

DIE PLÄNE SIND GÜLTIG, WENN SIE VOM UNTERNEHMER AUF ÜBEREINSTIMMUNG MIT DEN VERTRAGSGEGENSTÄNDLICHEN UNTERLAGEN DES AN, DEN STAT.PLÄNEN, DEN DETAILPLÄNEN UND DEN PROJEKTEN DER SONDERFACHLEUTE GEPRÜFT UND BESTÄTIGT SIND

DER AUFTRAGNEHMER.....

DER ARCHITEKT.....

HINWEIS

DIE PLÄNE SIND VOM AUFTRAGNEHMER VERANTWORTLICH ZU PRÜFEN. MASSE SIND AM BAU ZU NEHMEN UND ZU KONTROLLIEREN. EVENTUELLE MASSDIFFERENZEN ZWISCHEN DEN PLÄNEN DES STATIKERS, DER PROJEKTINGENIEURE, DER FACHFIRMEN UND DEN WERKPLÄNEN DES ARCHITEKTEN SIND VOR AUSFÜHRUNG DER ARBEITEN ZU KLÄREN.

DIESER PLAN GILT NUR IN VERBINDUNG MIT DEN DETAILPLÄNEN DES ARCHITEKTEN, DEN PLÄNEN DES STATIKERS, DER PROJEKTINGENIEURE UND DER FACHFIRMEN.

BAUSTOFFE UND GÜTEKLASSEN SIND DER STATIK ZU ENTNEHMEN.

BEDENKEN GEGEN DIE KONSTRUKTION SIND VOR DER AUSFÜHRUNG DEM ARCHITEKTEN ZU MELDEN.

MASSANGABEN FÜR TÜRSTURZHÖHEN, FENSTER,- UND BRÜSTUINGSHÖHENBEZIEHEN SICH AUF OK FERTIGFUSSBODEN.

INDEX	Status	Ä-Nr.	Änderungen	Datum
A	F	A- A	Freigabe	27.10.2026

Bauherr: **BG Klinikum Murnau gGmbH**
Prof.-Küntscher-Str. 8
82418 Murnau am Staffelsee

Baumassnahme: **BGU Murnau Sanierung BS (203)**
029 UKM 4

FREIGABE

Planinhalt: **Grundriss E2 - Planabschnitt UKM 4- A**

Planart: **Grundrisse Ausführungsplanung**

Plannummer: **MU_I_029_TM3_LP5.0_ARC_GR_UKM04_E2_XXX_35504_A_F**

Maßstab:	1:100, 1:50	Gezeichnet:	rp
Blattgröße:	A1 - 118,9 x 84,1	Datum:	27.10.2026

Schnittlinie Faltmarke Schnittlinie

Schnittlinie | Faltmarke | Schnittlinie

E2

Abzugsfläche: 1.032 m²

62.007 Bettenzimmer Bruttofläche: 31,6834m² Nettofläche: 30,5519m² Umfang: 23,45 m Abzugsfläche: 1.1318 m²

62.007c Dusche Bruttofläche: 3,895 m² Nettofläche: 3,895 m² Umfang: 7,9 m Abzugsfläche: 0 m²

62.007b WC Bruttofläche: 3,8949 m² Nettofläche: 3,8949 m² Umfang: 7,8999 m Abzugsfläche: 0 m²

62.007a Vorraum Bruttofläche: 10,75 m² Nettofläche: 10,75 m² Umfang: 15,8493m Abzugsfläche: 0 m²

62.033 Flur Bruttofläche: 51,9515m² Nettofläche: 51,9515m² Umfang: 42,168 m Abzugsfläche: 0 m²

62.020 Verb Sept. Bruttofläche: 25,8877m² Nettofläche: 23,3577m² Umfang: 24,0213m Abzugsfläche: 2,5306 m²

62.035 Flur Bruttofläche: 51,9697m² Nettofläche: 51,9697m² Umfang: 42,17 m Abzugsfläche: 0 m²

62.021b WC Bruttofläche: 3,895 m² Nettofläche: 3,895 m² Umfang: 7,9 m Abzugsfläche: 0 m²

62.021c Dusche Bruttofläche: 3,895 m² Nettofläche: 3,895 m² Umfang: 7,9 m Abzugsfläche: 0 m²

62.021a Vorraum Bruttofläche: 10,75 m² Nettofläche: 10,75 m² Umfang: 15,8493m Abzugsfläche: 0 m²

62.021 Bettenzimmer Bruttofläche: 31,6854m² Nettofläche: 30,5539m² Umfang: 23,45 m Abzugsfläche: 1.1318 m²

62.040 Schacht Bruttofläche: 3,5414 m² Nettofläche: 3,5414 m² Umfang: 8,0483 m Abzugsfläche: 0 m²

62.008 Bettenzimmer Bruttofläche: 31,7142m² Nettofläche: 30,5434m² Umfang: 23,45 m Abzugsfläche: 1.1706 m²

62.008a Vorraum Bruttofläche: 10,5931m² Nettofläche: 10,5931m² Umfang: 15,8499m Abzugsfläche: 0 m²

62.022a Vorraum Bruttofläche: 10,564 m² Nettofläche: 10,564 m² Umfang: 15,8503m Abzugsfläche: 0 m²

62.022 Bettenzimmer Bruttofläche: 31,7142m² Nettofläche: 30,5439m² Umfang: 23,4497m Abzugsfläche: 1.1706 m²

62.019 Bad Sept. Bruttofläche: 23,0487m² Nettofläche: 21,5127m² Umfang: 19,752 m Abzugsfläche: 1,536 m²

62.018 umrein Bruttofläche: 12,8407m² Nettofläche: 11,5716m² Umfang: 19,1059m Abzugsfläche: 1,2655 m²

62.009 Bettenzimmer Bruttofläche: 31,5839m² Nettofläche: 30,5513m² Umfang: 23,4493m Abzugsfläche: 1.1318 m²

62.009a Vorraum Bruttofläche: 10,7498m² Nettofläche: 10,7498m² Umfang: 15,85 m

62.017 Bad Asept. Bruttofläche: 23,0478m² Nettofläche: 22,3279m² Umfang: 19,7513m Abzugsfläche: 0,72 m²

62.023a Vorraum Bruttofläche: 10,75 m² Nettofläche: 10,75 m² Umfang: 15,8493 m

62.023 Bettenzimmer Bruttofläche: 31,6854m² Nettofläche: 30,5532m² Umfang: 23,45 m Abzugsfläche: 1.1322 m²

62.039 Schacht Bruttofläche: 3,5425 m² Nettofläche: 3,5425 m² Umfang: 8,05 m Abzugsfläche: 0 m²

62.010 Bettenzimmer Bruttofläche: 31,7142m² Nettofläche: 30,5439m² Umfang: 23,4497m Abzugsfläche: 1.1706 m²

62.010a Vorraum Bruttofläche: 10,5931m² Nettofläche: 10,5931m² Umfang: 15,8499m Abzugsfläche: 0 m²

62.010c Dusche Bruttofläche: 3,895 m² Nettofläche: 3,895 m² Umfang: 7,9 m Abzugsfläche: 0,0 m²

62.010b WC Bruttofläche: 3,7542 m² Nettofläche: 3,7542 m² Umfang: 7,9 m Abzugsfläche: 0 m²

62.016 Verband Aseptisch Bruttofläche: 15,09 m² Nettofläche: 15,09 m² Umfang: 15,56 m

62.016a Büro Bruttofläche: 11,02 m² Nettofläche: 11,02 m² Umfang: 15,99 m Abzugsfläche: 0 m²

62.024 Bettenzimmer Bruttofläche: 31,7142m² Nettofläche: 30,5434m² Umfang: 23,45 m Abzugsfläche: 1.1706 m²

62.024a Vorraum Bruttofläche: 10,5938m² Nettofläche: 10,5938m² Umfang: 15,85 m Abzugsfläche: 0 m²

62.034 Flur Bruttofläche: 136,119m² Nettofläche: 136,119m² Umfang: 108,419m Abzugsfläche: 0 m²

62.012 WC Bruttofläche: 5,0001 m² Nettofläche: 5,0001 m² Umfang: 9,9601 m Abzugsfläche: 0 m²

62.013 WC Bruttofläche: 4,9999 m² Nettofläche: 4,9999 m² Umfang: 9,9599 m Abzugsfläche: 0 m²

62.015 Stützpunkt Bruttofläche: 23,8688m² Nettofläche: 17,8104m² Umfang: 23,051m Abzugsfläche: 6,0583 m²

62.025c Vorraum/Waschen Bruttofläche: 10,7443m² Nettofläche: 10,7443m² Umfang: 15,85 m Abzugsfläche: 0 m²

62.025 Bettenzimmer Bruttofläche: 31,694 m² Nettofläche: 30,5603m² Umfang: 23,45 m Abzugsfläche: 1.1337 m²

62.036 Schacht Bruttofläche: 4,2 m² Nettofläche: 4,2 m² Umfang: 8,3 m Abzugsfläche: 0 m²

62.011 Patientenaufenthalt Bruttofläche: 69,89 m² Nettofläche: 64,4499m² Umfang: 35,25 m Abzugsfläche: 5.4401 m²

62.014 Personalaufenthalt Bruttofläche: 31,529 m² Nettofläche: 28,5704m² Umfang: 22,5109m Abzugsfläche: 2.9586 m²

62.026c Vorraum/Waschen Bruttofläche: 10,6193m² Nettofläche: 10,6193m² Umfang: 15,849 m Abzugsfläche: 0 m²

62.026 Bettenzimmer Bruttofläche: 31,694 m² Nettofläche: 30,5603m² Umfang: 23,45 m Abzugsfläche: 1.1337 m²

62.026a WC Bruttofläche: 3,5136 m² Nettofläche: 3,5136 m² Umfang: 7,901 m Abzugsfläche: 0 m²

62.026d Dusche Bruttofläche: 3,8961 m² Nettofläche: 3,8961 m² Umfang: 7,901 m Abzugsfläche: 0 m²

62.041 Büro Bruttofläche: 9,0758 m² Nettofläche: 9,0758 m² Umfang: 12,178 m Abzugsfläche: 0 m²

T17.E2 Treppe Bruttofläche: 22,6932m² Nettofläche: 22,6932m² Umfang: 21,495 m Abzugsfläche: 0 m²

Ausführungsplanung Sanitärräume:
Fliesenspiegel Montage der Sanitärgegenstände gemäß Detailblatt
Nr.: 35525 UKM 04 E3 Station 63, Nasszellen (Achse 6-7/ C-D)

Ausbildung Flurnischen:
Mögliche HLS-/ELZ-Leitungen im Zwischendeckenbereich – Überprüfung erforderlich!!!

Ausbildung Flurnische für Blechschränke:
1.neue Trennwand fh (d=10 cm) herstellen;
2. Schachtkonstruktion fh seitlich in den Flurnischen
3. neue GK-Decke

SDD L-formig 45x40x20 cm Installationswand F30, (Schachtwand)
Vorsatzschale 15 cm

Vorsatzschale 7,5 cm mit Wandverstärkung

BA 15x15cm vorh. SDD 30/30 U SFBS 35/35

T30-Türe ersetzen, F30-Wand bei Tür entfernen

BS-Abschottungen von Installationsleitungen

T17

Schachtabschluss (fb) für neu T90
- Gitter ausbauen
- Türschwelle ausbetonieren
- Anpassungsarbeiten Leibung
- TB-Vorsatzschale

M027
M028

Bettenbereiche in zwei Brandschutzbereiche teilen: Wandqualität F30. Im Bereich der der Vorräume sind die vorhandenen Türen durch T30-Türen zu ersetzen

Bei jeder „zweiten" Trennwand zwischen den Bettenzimmern: alle Durchführungen mindestens dicht und mit nichtbrennbaren Baustoffen verschlossen werden

Sanitärräume wegen Brandschutz vollständig rückbauen und Oberflächen komplett neu herstellen.


Abbrucharbeiten WCs und Duschräume:
- Metallpaneeldecken in den WCs
- abgehängten Decken GK (Duschen)
- TB- Wand 15cm (Sanitärräume) inkl. UK
- TB- Installationswand 30cm inkl. UK
- Bodenbelag PVC-Platten in den WCs
- Wand+Bodenfliesen/Mosaikfliesen entfernen (Duschen)
- Estrich inkl. Fliesenbelag (Duschen)
- Abbruch Bodenabläufe (Duschen)
- Abbruch der bestehenden Schiebetüren und Vergrößerung der Türöffnungsbreite neue LDB> 1,05 m

Bodenarbeiten neu:
- Bodenabläufe (Duschen)
- Estrich in Kleinflächen alle Lagen incl. Trittschalldämmung (MW) und Trennschicht, und in Teilflächen mit Bestand verharzen. (Gesamtaufbauhöhe bis 15 cm)
- Bodenfliesen Dusche + WCs, inkl. aller Vorarbeiten, Abdichtungslagen, Ausschnitten und Verfugungen Großformat (60x30 cm) mit Absetzen Duschbereich
- Sockelfliesen Dusche + WCs inkl. aller Vorarbeiten, Abdichtungslagen , Ausschnitten und Verfugungen

Wandarbeiten Sanitärräume, H ca 3,35m:
- GK Wände 10 cm inkl. UK (Sanitärräume)
- GK Wände fh neu, d=7,5 cm; neue Installationswände inkl. UK: WCs d= 15 cm Duschräume d=7,5 cm mit Wandverstärkungen
- Herstellen von Installationsöffnungen 40/40
- Fliesenbeilage Dusche Feinsteinzeug (30/60 cm) bis UK AD, inkl. aller Vorarbeiten, Abdichtungslagen, Ausschnitten und Verfugungen bis OK Türzarge ca. 2,15m
- Glasfasertapete neu (WCs)
- Anstrich neu auf neuen GK Wände

Neubau Türen:
- Neue Schiebetüren inkl. Türzargen und Türgriffen;

Neubau Decken Sanitärräume:
- abgehängten Trockenbaudecke inkl. UK+ ReVi-Öffnngen

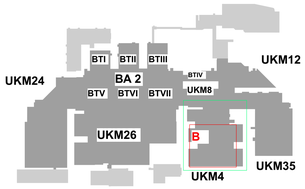

Legende:
- Bestand
- Abbruch
- Neubau
- Änderung

Planausschnitt Übersichtsplan
Planausschnitt Plan 1:50
Detailplanung DE

ZUR AUSFÜHRUNG FREIGEGEBEN AM: .....

DIE PLÄNE SIND GÜLTIG, WENN SIE VOM UNTERNEHMER AUF ÜBEREINSTIMMUNG MIT DEN VERTRAGSGEGENSTÄNDLICHEN UNTERLAGEN DES AN, DEN STAT.PLÄNEN, DEN DETAILPLÄNEN UND DEN PROJEKTEN DER SONDERFACHLEUTE GEPRÜFT UND BESTÄTIGT SIND

DER AUFTRAGNEHMER.....

DER ARCHITEKT.....

HINWEIS

DIE PLÄNE SIND VOM AUFTRAGNEHMER VERANTWORTLICH ZU PRÜFEN. MASSE SIND AM BAU ZU NEHMEN UND ZU KONTROLLIEREN. EVENTUELLE MASSDIFFERENZEN ZWISCHEN DEN PLÄNEN DES STATIKERS, DER PROJEKTINGENIEURE, DER FACHFIRMEN UND DEN WERKPLÄNEN DES ARCHITEKTEN SIND VOR AUSFÜHRUNG DER ARBEITEN ZU KLÄREN.

DIESER PLAN GILT NUR IN VERBINDUNG MIT DEN DETAILPLÄNEN DES ARCHITEKTEN, DEN PLÄNEN DES STATIKERS, DER PROJEKTINGENIEURE UND DER FACHFIRMEN.

BAUSTOFFE UND GÜTEKLASSEN SIND DER STATIK ZU ENTNEHMEN.

BEDENKEN GEGEN DIE KONSTRUKTION SIND VOR DER AUSFÜHRUNG DEM ARCHITEKTEN ZU MELDEN.

MASSANGABEN FÜR TÜRSTURZHÖHEN, FENSTER-, UND BRÜSTUNGSHÖHENBEZIEHEN SICH AUF OK FERTIGFUSSBODEN.

INDEX	Status	A-Nr.	Änderungen	Datum
A	F	A- B	Freigabe	27.10.2026
		A- A	Änderung Türen	

Bauherr: **BG Klinikum Murnau gGmbH**
Prof.-Küntscher-Str. 8
82418 Murnau am Staffelsee

Baumassnahme: **BGU Murnau Sanierung BS (203)**
029 UKM 4

FREIGABE

Planinhalt: **Grundriss E2 - Planabschnitt UKM 4- B**

Planart: **Grundrisse Ausführungsplanung**

Plannummer: **MU_I_029_TM3_LP5.0_ARC_GR_UKM04_E2_XXX_35505_A_F**

Maßstab: **1:100, 1:50** Gezeichnet: **rp**

Blattgröße: **A1 - 118,9 x 84,1** Datum: **27.10.2026**

Station 62

Schnittlinie | Faltmarke | Schnittlinie

Schnittlinie Faltmarke Schnittlinie

Schnittlinie

E3

MU_I_029_TM3_LP5.0_ARC_GR_UKM04_E3_XXX_35506
Grundriss E3 - Planausschnitt UKM4 - A

MU_I_029_TM3_LP5.0_ARC_GR_UKM04_E3_XXX_35507
Grundriss E3 - Planausschnitt UKM4 - B

M027
Decke ertüchtigen:
Einrichtung einer selbsttätigen Löschanlage im Deckenzwischenbereich in Verbindung mit einer geschlosseren, dichten und nichtbrennbaren Unterdecke .

M028
Deckenanschlüsse von der Trockenbau- Flurwände in der Zwischendeckenbereiche verfugen und verspachteln.


M027
M028
Bettenbereiche in zwei Brandschutzbereiche teilen: Wandqualität F30. Im Bereich der der Vorräume sind die vorhandenen Türen durch T30-Türen zu ersetzen.

Bei jeder „zweiten" Trennwand zwischen den Bettenzimmern: - alle Durchführungen mindestens dicht und mit nichtbrennbaren Baustoffen verschlossen werden

Ausführungsplanung Sanitärräume: Fliesenspiegel Montage der Sanitärgegenstände gemäß Detailblatt **Nr.: 35525 UKM 04 E3 Station 63, Nasszellen (Achse 6-7/ C-D)**

Ausbildung Flurnischen: Maximal HLS–/ELZ–Leitungen im Zwischendeckenbereich – Überprüfung erforderlich!!!

Station 63

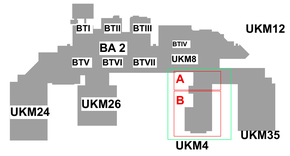

Legende:
- Bestand
- Abbruch
- Neubau
- Änderung
- Planausschnitt Übersichtsplan
- Planausschnitt Plan 1:50
- Detailplanung DE

ZUR AUSFÜHRUNG FREIGEGEBEN AM. .....

DIE PLÄNE SIND GÜLTIG, WENN SIE VOM UNTERNEHMER AUF ÜBEREINSTIMMUNG MIT DEN VERTRAGSGEGENSTÄNDLICHEN UNTERLAGEN DES AN, DEN STATIPLÄNEN, DEN DETAILPLÄNEN UND DEN PROJEKTEN DER SONDERFACHLEUTE GEPRÜFT UND BESTÄTIGT SIND

DER AUFTRAGNEHMER.....

DER ARCHITEKT.....

HINWEIS

DIE PLÄNE SIND VOM AUFTRAGNEHMER VERANTWORTLICH ZU PRÜFEN, MASSE SIND AM BAU ZU NEHMEN UND ZU KONTROLLIEREN. EVENTUELLE MASSDIFFERENZEN ZWISCHEN DEN PLÄNEN DES STATIKERS, DER PROJEKTINGENIEURE, DER FACHFIRMEN UND DEN WERKPLÄNEN DES ARCHITEKTEN SIND VOR AUSFÜHRUNG DER ARBEITEN ZU KLÄREN.

DIESER PLAN GILT NUR IN VERBINDUNG MIT DEN DETAILPLÄNEN DES ARCHITEKTEN, DEN PLÄNEN DES STATIKERS, DER PROJEKTINGENIEURE UND DER FACHFIRMEN.

BAUSTOFFE UND GÜTEKLASSEN SIND DER STATIK ZU ENTNEHMEN.

BEDENKEN GEGEN DIE KONSTRUKTION SIND VOR DER AUSFÜHRUNG DEM ARCHITEKTEN ZU MELDEN.

MASSANGABEN FÜR TÜRSTURZHÖHEN, FENSTER,- UND BRÜSTUNGSHÖHENBEZIEHEN SICH AUF OK FERTIGFUSSBODEN.

INDEX	Status	A-Nr.	Änderungen	Datum
D	F	D- B	Ergänzung Türen	27.10.2026
		D- A	Änderung Türen	
C	F	C- A	Aktualisierung Sanitärräume	21.08.2026
B	V	B- A		16.06.2026
A	V			05.05.2026

Bauherr: **BG Klinikum Murnau gGmbH**
Prof.-Küntscher-Str. 8
82418 Murnau am Staffelsee

Baumassnahme: **BGU Murnau Sanierung BS (203)**
029 UKM 4

FREIGABE

Planinhalt: **Grundriss E3**


Planart: **Grundrisse Ausführungsplanung**

Plannummer: **MU_I_029_TM3_LP5.0_ARC_GR_UKM04_E3_XXX_30010_D_F**

Maßstab: **1:100**
Gezeichnet: **rp/tz**
Blattgröße: **A1 - 118,9 x 84,1**
Datum: **27.10.2026**

Schnittlinie Faltmarke Schnittlinie

Schnittlinie Faltmarke Schnittlinie

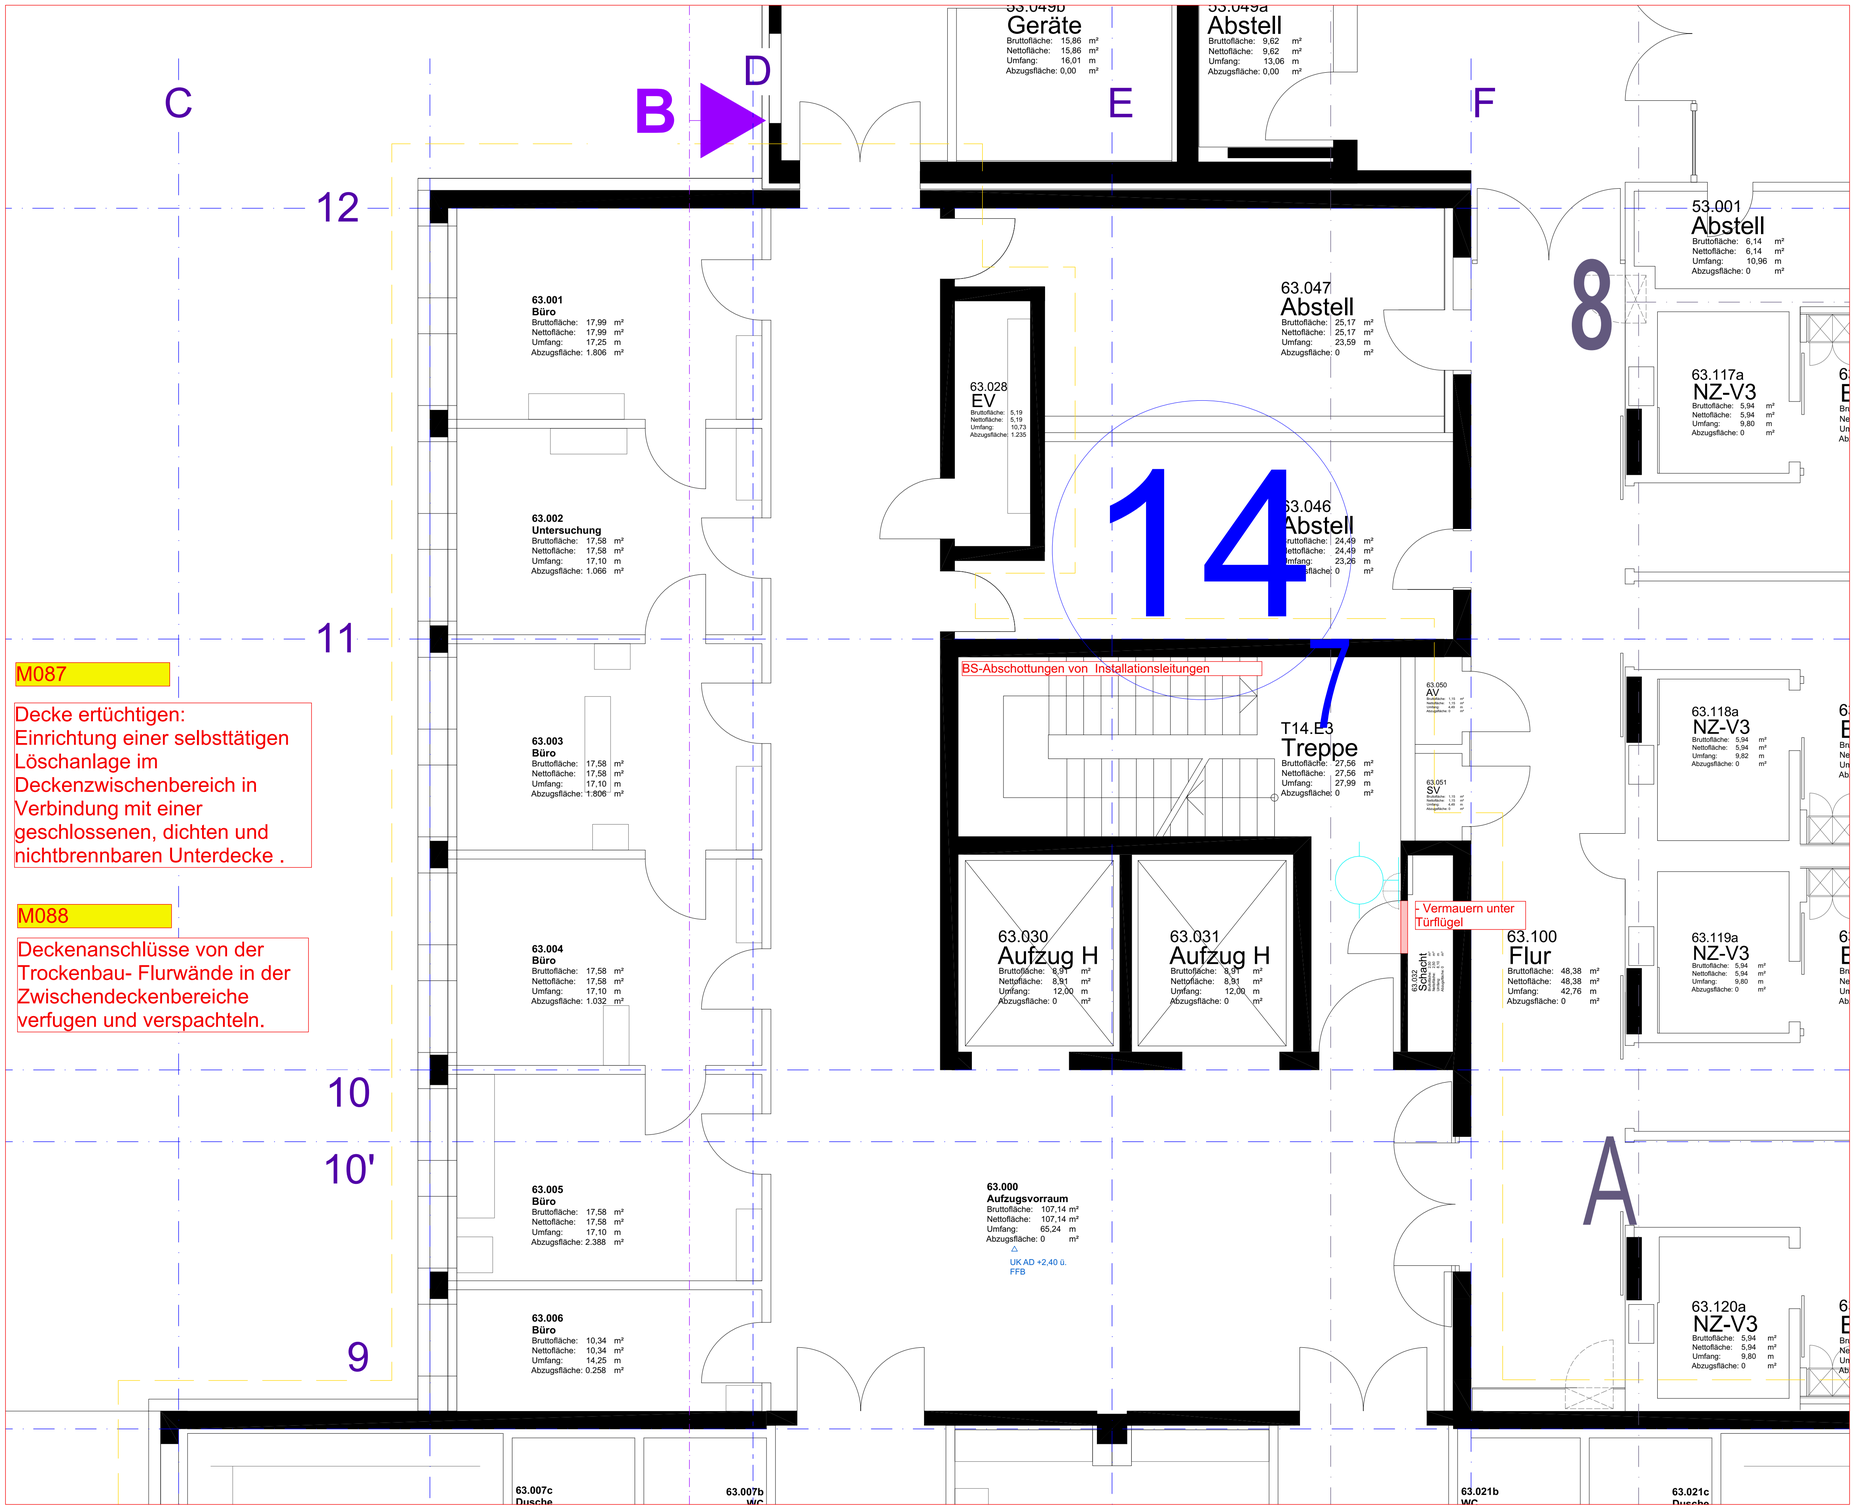

M087

Decke ertüchtigen:
Einrichtung einer selbsttätigen Löschanlage im Deckenzwischenbereich in Verbindung mit einer geschlossenen, dichten und nichtbrennbaren Unterdecke .

M088


Deckenanschlüsse von der Trockenbau- Flurwände in der Zwischendeckenbereiche verfugen und verspachteln.

A

Legende:

- Bestand
- Abbruch
- Neubau
- Änderung
- Planausschnitt Übersichtsplan
- Planausschnitt Plan 1:50
- Detailplanung DE

E3

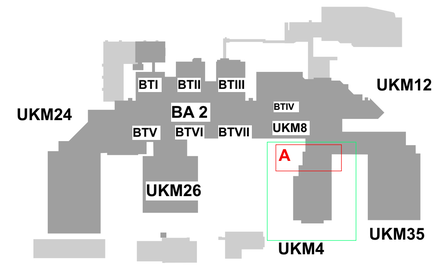

ZUR AUSFÜHRUNG FREIGEGEBEN AM. .....

DIE PLÄNE SIND GÜLTIG, WENN SIE VOM UNTERNEHMER AUF ÜBEREINSTIMMUNG MIT DEN VERTRAGSGEGENSTÄNDLICHEN UNTERLAGEN DES AN, DEN STAT.PLÄNEN, DEN DETAILPLÄNEN UND DEN PROJEKTEN DER SONDERFACHLEUTE GEPRÜFT UND BESTÄTIGT SIND

DER AUFTRAGNEHMER.....

DER ARCHITEKT.....

HINWEIS

DIE PLÄNE SIND VOM AUFTRAGNEHMER VERANTWORTLICH ZU PRÜFEN. MASSE SIND AM BAU ZU NEHMEN UND ZU KONTROLLIEREN. EVENTUELLE MASSDIFFERENZEN ZWISCHEN DEN PLÄNEN DES STATIKERS, DER PROJEKTINGENIEURE, DER FACHFIRMEN UND DEN WERKPLÄNEN DES ARCHITEKTEN SIND VOR AUSFÜHRUNG DER ARBEITEN ZU KLÄREN.

DIESER PLAN GILT NUR IN VERBINDUNG MIT DEN DETAILPLÄNEN DES ARCHITEKTEN, DEN PLÄNEN DES STATIKERS, DER PROJEKTINGENIEURE UND DER FACHFIRMEN.

BAUSTOFFE UND GÜTEKLASSEN SIND DER STATIK ZU ENTNEHMEN.

BEDENKEN GEGEN DIE KONSTRUKTION SIND VOR DER AUSFÜHRUNG DEM ARCHITEKTEN ZU MELDEN.

MASSANGABEN FÜR TÜRSTURZHÖHEN, FENSTER,- UND BRÜSTUINGSHÖHENBEZIEHEN SICH AUF OK FERTIGFUSSBODEN.

INDEX	Status	Ä-Nr.	Änderungen	Datum
A	F	A- A	Freigabe	27.10.2026

Bauherr: **BG Klinikum Murnau gGmbH**
Prof.-Küntscher-Str. 8
82418 Murnau am Staffelsee

Baumassnahme: **BGU Murnau Sanierung BS (203)**
029 UKM 4

FREIGABE

Planinhalt: **Grundriss E3 - Planabschnitt UKM 4- A**

Planart: **Grundrisse Ausführungsplanung**

Plannummer: **MU_I_029_TM3_LP5.0_ARC_GR_UKM04_E3_XXX_35506_A_F**

Maßstab:	1:100, 1:50	Gezeichnet:	rp
Blattgröße:	A1 - 118,9 x 84,1	Datum:	27.10.2026

Schnittlinie Faltmarke Schnittlinie

Schnittlinie Faltmarke Schnittlinie

E3

M027
M028

Bettenbereiche in zwei Brandschutzbereiche teilen: Wandqualität F30. Im Bereich der der Vorräume sind die vorhandenen Türen durch T30-Türen zu ersetzen

Bei jeder „zweiten" Trennwand zwischen den Bettenzimmern: alle Durchführungen mindestens dicht und mit nichtbrennbaren Baustoffen verschlossen werden

Sanitärräume wegen Brandschutz vollständig rückbauen und Oberflächen komplett neu herstellen.


Abbrucharbeiten WCs und Duschräume:
- Metallpaneeldecken in den WCs
- abgehängten Decken GK (Duschen)
- TB- Wand 15cm (Sanitärräume) inkl. UK
- TB- Installationswand 30cm inkl. UK
- Bodenbelag PVC-Platten in den WCs
- Wand+Bodenfliesen/Mosaikfliesen entfernen (Duschen)
- Estrich inkl. Fliesenbelag (Duschen)
- Abbruch Bodenabläufe (Duschen)
- Abbruch der bestehenden Schiebetüren und Vergrößerung der Türöffnungsbreite
neue LDB≥ 1,05 m

Bodenarbeiten neu:
- Bodenabläufe (Duschen)
- Estrich in Kleinflächen alle Lagen
incl. Trittschalldämmung (MW) und Trennschicht,
und in Teilflächen mit Bestand verharzen.
(Gesamtaufbauhöhe bis 15 cm)
- Bodenfliesen Dusche + WCs, inkl. aller Vorarbeiten, Abdichtungslagen, Ausschnitten und Verfugungen Großformat (60x30 cm) mit Absetzen Duschbereich
- Sockelfliesen Dusche + WCs
inkl. aller Vorarbeiten, Abdichtungslagen , Ausschnitten und Verfugungen

Wandarbeiten Sanitärräume, H ca 3,35m:
- GK Wände 10 cm inkl. UK (Sanitärräume)
- GK Wände fh neu, d=7,5 cm; neue Installationswände inkl. UK: WCs d= 15 cm Duschräume d=7,5 cm mit Wandverstärkungen
- Herstellen von Installationsöffnungen 40/40
- Fliesenbeläge Duschе Feinsteinzeug (30/60 cm) bis UK AD, inkl. aller Vorarbeiten, Abdichtungslagen, Ausschnitten und Verfugungen bis OK Türzarge ca. 2,15m
- Glasfasertapete neu (WCs)
- Anstrich neu auf neuen GK Wände

Neubau Türen:
- Neue Schiebetüren inkl. Türzargen und Türgriffen;

Neubau Decken Sanitärräume:
- abgehängten Trockenbaudecke inkl. UK+ ReVi-Öffnngen

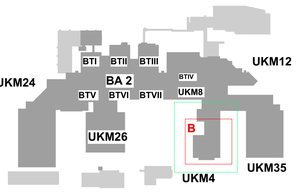

Legende:
- Bestand
- Abbruch
- Neubau
- Änderung
- Planausschnitt Übersichtsplan
- Planausschnitt Plan 1:50
- Detailplanung DE

ZUR AUSFÜHRUNG FREIGEGEBEN AM. .....

DIE PLÄNE SIND GÜLTIG, WENN SIE VOM UNTERNEHMER AUF ÜBEREINSTIMMUNG MIT DEN VERTRAGSGEGENSTÄNDLICHEN UNTERLAGEN DES AN, DEN STAT.PLÄNEN, DEN DETAILPLÄNEN UND DEN PROJEKTEN DER SONDERFACHLEUTE GEPRÜFT UND BESTÄTIGT SIND

DER AUFTRAGNEHMER.....

DER ARCHITEKT.....

HINWEIS

DIE PLÄNE SIND VOM AUFTRAGNEHMER VERANTWORTLICH ZU PRÜFEN. MASSE SIND AM BAU ZU NEHMEN UND ZU KONTROLLIEREN. EVENTUELLE MASSDIFFERENZEN ZWISCHEN DEN PLÄNEN DES STATIKERS, DER PROJEKTINGENIEURE, DER FACHFIRMEN UND DEN WERKPLÄNEN DES ARCHITEKTEN SIND VOR AUSFÜHRUNG DER ARBEITEN ZU KLÄREN.

DIESER PLAN GILT NUR IN VERBINDUNG MIT DEN DETAILPLÄNEN DES ARCHITEKTEN, DEN PLÄNEN DES STATIKERS, DER PROJEKTINGENIEURE UND DER FACHFIRMEN.

BAUSTOFFE UND GÜTEKLASSEN SIND DER STATIK ZU ENTNEHMEN.

BEDENKEN GEGEN DIE KONSTRUKTION SIND VOR DER AUSFÜHRUNG DEM ARCHITEKTEN ZU MELDEN.

MASSANGABEN FÜR TÜRSTURZHÖHEN, FENSTER-, UND BRÜSTUNGSHÖHENBEZIEHEN SICH AUF OK FERTIGFUSSBODEN.

INDEX	Status	Ä-Nr.	Änderungen	Datum
A	F	A- B	Freigabe	27.10.2026
		A- A	Änderung Türen	

Bauherr: **BG Klinikum Murnau gGmbH**
Prof.-Küntscher-Str. 8
82418 Murnau am Staffelsee

Baumassnahme: **BGU Murnau Sanierung BS (203)**
029 UKM 4

FREIGABE

Planinhalt: **Grundriss E3 - Planabschnitt UKM 4- B**

Planart: **Grundrisse Ausführungsplanung**

Plannummer: **MU_I_029_TM3_LP5.0_ARC_GR_UKM04_E3_XXX_35507_A_F**

Maßstab:	1:100, 1:50	Gezeichnet:	rp
Blattgröße:	A1 - 118,9 x 84,1	Datum:	27.10.2026

Ausführungsplanung Sanitärräume:
Fliesenspiegel Montage der Sanitärgegenstände gemäß Detailblatt
Nr.: 35525 UKM 04 E3 Station 63, Nasszellen (Achse 6-7/ C-D)

Ausbildung Flurnischen:
Mögliche HLS-/ELZ-Leitungen im Zwischendeckenbereich – Überprüfung erforderlich!!!

Detail 35525: MUSTER E3 Station 62. Nasszellen (Achse 6-7/ C-D)

Detail 35527: UKM 04 E3 Maßnahme Türverbreiterung Nasszellen (Achse 6-7/ C-D)

63.007 Bettenzimmer 31,69 m² | 63.007c Dusche 3,90 m² | 63.007b WC 3,89 m² | 63.007a Vorraum 10,75 m²
63.008 Bettenzimmer 31,71 m² | 63.008a Vorraum 10,59 m²
63.009 Bettenzimmer 31,69 m² | 63.009a Vorraum 10,75 m²
63.010 Bettenzimmer 31,71 m² | 63.010a Vorraum 10,59 m² | 63.010c Dusche 3,90 m² | 63.010b WC 3,75 m²
63.011 Aufenthalt 63A Personal 35,59 m²
63.011a Stützpunkt 63A 36,07 m²
63.012 WC 5,00 m²
63.013 WC 5,00 m²
63.014 Aufenthalt 63B Personal 31,53 m²
63.015 Stützpunkt 63B 23,87 m²
63.016 Abstell 15,09 m²
63.016a Büro 11,02 m²
63.017 Bad Aaept. 23,05 m²
63.018 Unrein 12,84 m²
63.019 Servicepoint 22,32 m²
63.020 Verb Sept. 25,88 m²
63.021 Bettenzimmer 31,69 m² | 63.021c Dusche 3,90 m² | 63.021b WC 3,93 m² | 63.021a Vorraum 10,75 m²
63.022 Bettenzimmer 31,71 m² | 63.022a Vorraum 10,59 m²
63.023 Bettenzimmer 31,69 m² | 63.023a Vorraum 10,75 m²
63.024 Bettenzimmer 31,71 m² | 63.024a Vorraum 10,59 m²
63.025 Bettenzimmer 31,69 m² | 63.025a Vorraum 10,75 m²
63.026 Bettenzimmer 31,71 m² | 63.026a Vorraum 10,59 m² | 63.026b WC 3,89 m² | 63.026c Dusche 3,90 m²
63.033 Flur 52,46 m²
63.034 Flur 136,13 m²
63.035 Flur 52,49 m²
63.036 Schacht 4,20 m²
63.037 Schacht 3,91 m²
63.038 Schacht 3,54 m²
63.039 Schacht 3,54 m²
63.040 Schacht 3,54 m²
63.041 Büro 9,07 m²
T17.E3 Treppe 22,69 m²

Ausbildung Flurnische für Blechschränke: 1.neue Trennwand fh (d=10 cm) herstellen; 2. Schachtkonstruktion fh seitlich in den Flurnischen 3. neue GK-Decke

BS-Abschottungen von Installationsleitungen

Schachtabschluss (fb) Tür neu T90

Gitter ausbauen \ Türschwelle ausbetonieren \ Anpassungsarbeiten Leibung \ TB-Vorsatzschale

T30-Türe ersetzen, F30-Wand bei Tür entschlagen

Vorsatzschale 7,5 cm mit Wandverstärkung

SDD L-förmig 45x40x20 cm Installationswand F30, (Schachtwand)

Vorsatzschale 15 cm

BA 15x15cm vorh. SDD 30/30 U SFBS 35/35

Fensterelement F30 neu

Versorgung

WC Fliesen / Dusche Fliesen

Schnittlinie Faltmarke Schnittlinie

Schnittlinie Faltmarke Schnittlinie

Schnittlinie

E4

MU_I_029_TM3_LP5.0_ARC_GR_UKM04_E4_XXX_35037
Grundriss E4 - Planausschnitt UKM4 - A

MU_I_029_TM3_LP5.0_ARC_GR_UKM04_E4_XXX_35038
Grundriss E4 - Planausschnitt UKM4 - B

Station 64

Verb

Decke ertüchtigen: Einrichtung einer selbsttätigen Löschanlage im Deckenzwischenbereich in Verbindung mit einer geschlossenen, dichten und nichtbrennbaren Unterdecke.

Deckenanschlüsse von der Trockenbau- Flurwände in der Zwischendeckenbereiche verfugen und verspachteln.

Bettenbereiche in zwei Brandschutzbereiche teilen: Wandqualität F30. Im Bereich der der Vorräume sind die vorhandenen Türen durch T30-Türen zu ersetzen

Bei jeder „zweiten" Trennwand zwischen den Bettenzimmern: alle Durchführungen mindestens dicht und mit nichtbrennbaren Baustoffen verschlossen werden

Ausführungsplanung Sanitärräume: Fliesenspiegel Montage der Sanitärgegenstände gemäß Detailblatt **Nr.: 35525 UKM 04 E3 Station 63, Nasszellen (Achse 6-7/ C-D)**

Ausbildung Flurnischen: Mögliche HLS-/ELT-Leitungen im Zwischendeckenbereich – Eberprüfung erforderlich!!!

Rauchabschnittsgrenze

Rauchabschnittsgrenze

Rauchabschnittsgrenze

Rauchabschnittsgrenze

BS Abschottungen von Installationsführungen

Rauchabschnittsgrenze


Rauchabschnittsgrenze

Rauchabschnittsgrenze

Rauchabschnittsgrenze

Schnittlinie Faltmarke Schnittlinie

Schnittlinie Faltmarke Schnittlinie

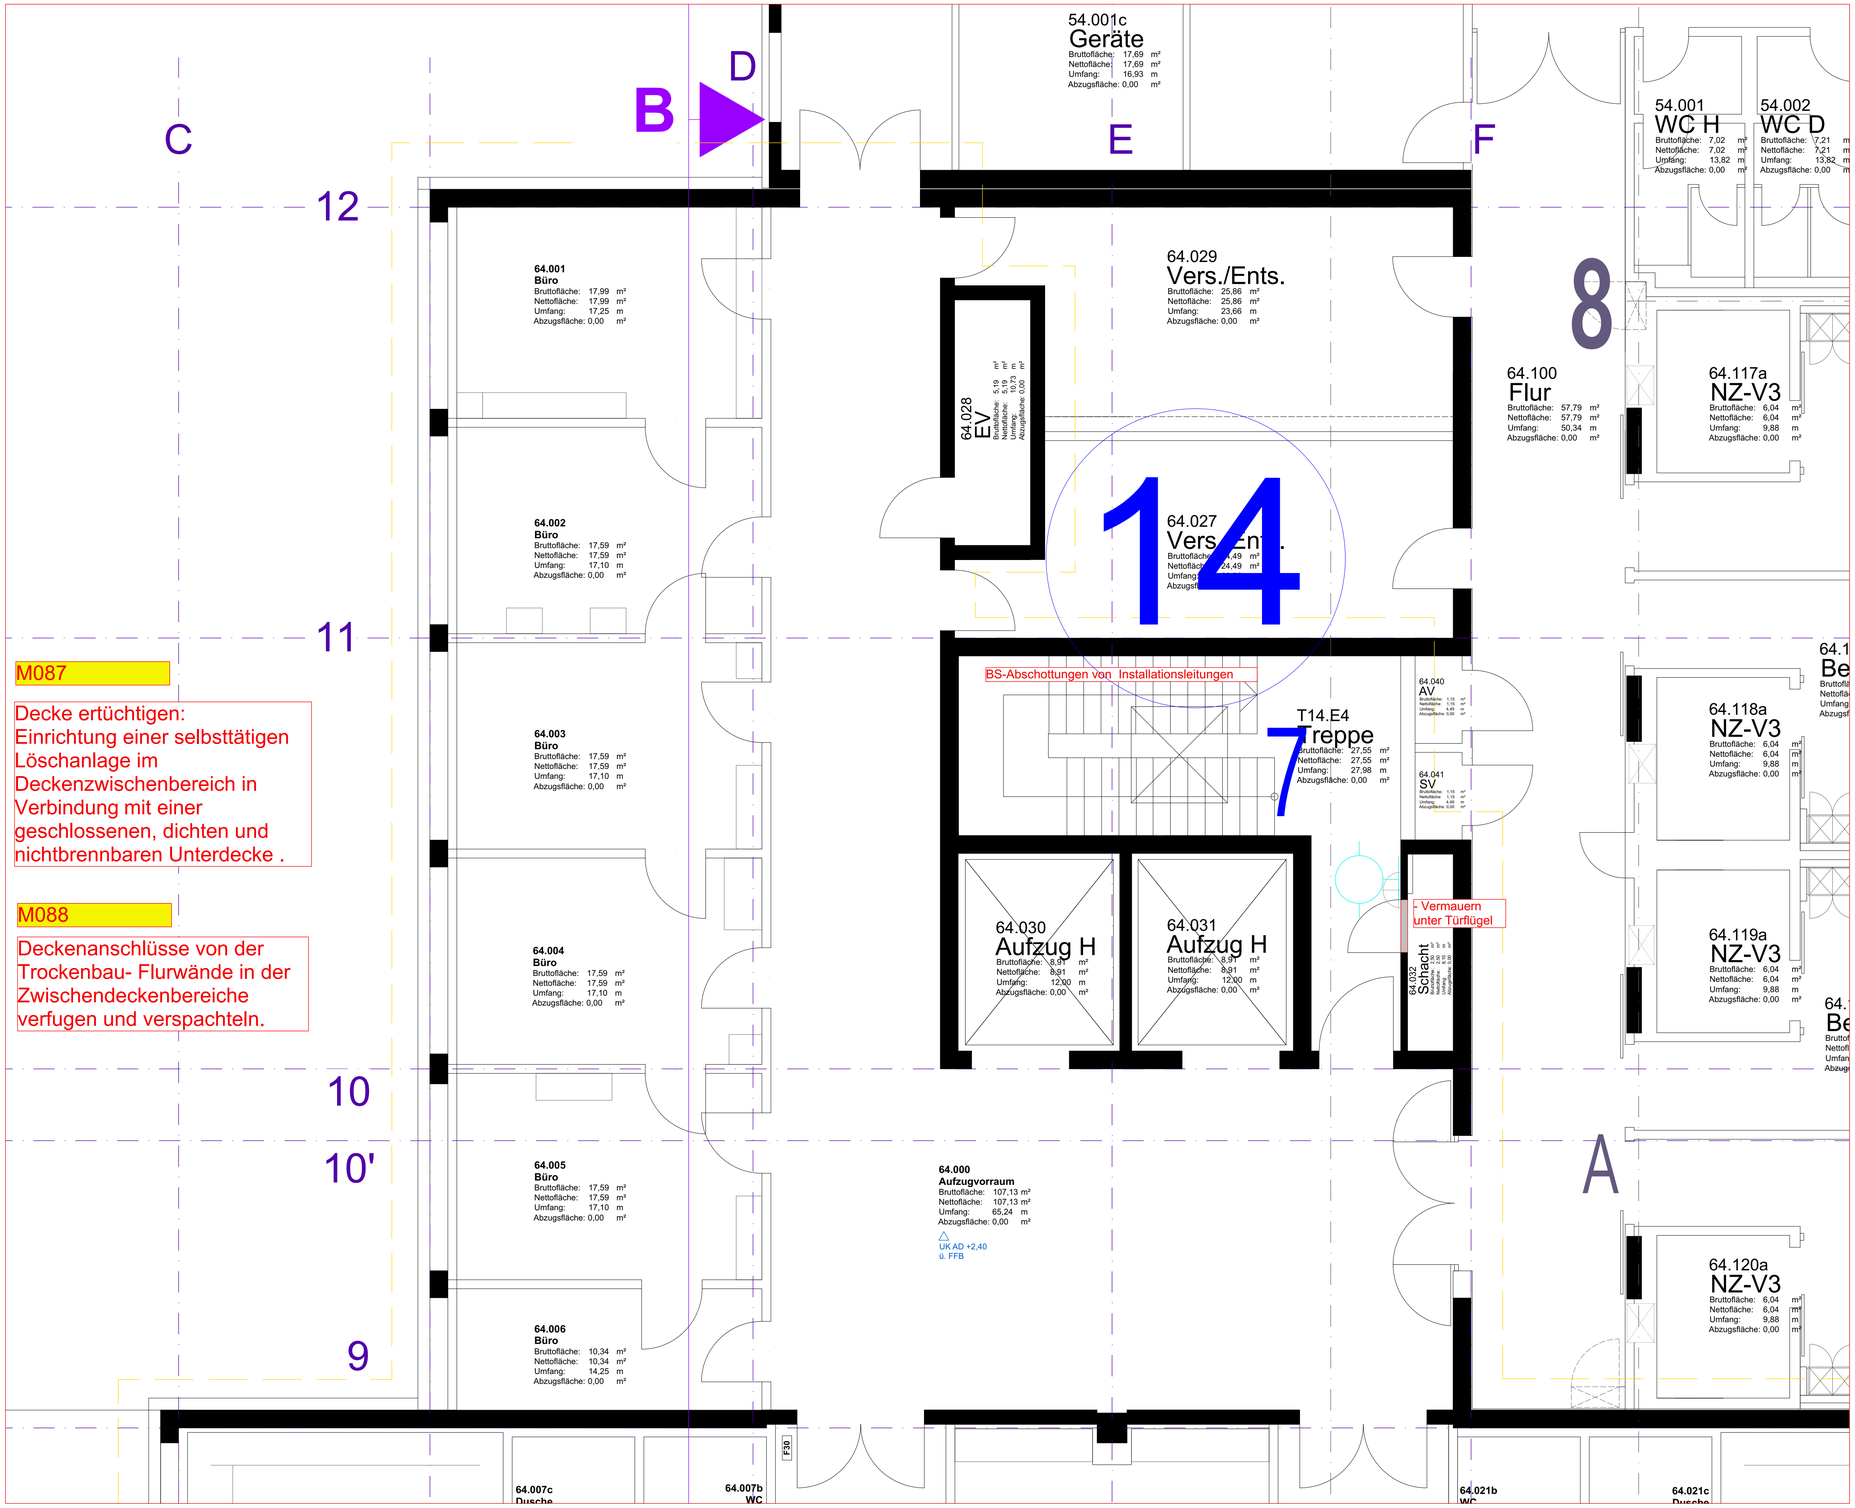

M087

Decke ertüchtigen:
Einrichtung einer selbsttätigen Löschanlage im Deckenzwischenbereich in Verbindung mit einer geschlossenen, dichten und nichtbrennbaren Unterdecke .

M088


Deckenanschlüsse von der Trockenbau- Flurwände in der Zwischendeckenbereiche verfugen und verspachteln.

A

Legende:

- Bestand
- Abbruch
- Neubau
- Änderung
- Planausschnitt Übersichtsplan
- Planausschnitt Plan 1:50
- Detailplanung DE

E4

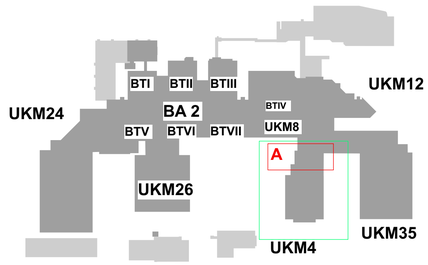

ZUR AUSFÜHRUNG FREIGEGEBEN AM. .....

DIE PLÄNE SIND GÜLTIG, WENN SIE VOM UNTERNEHMER AUF ÜBEREINSTIMMUNG MIT DEN VERTRAGSGEGENSTÄNDLICHEN UNTERLAGEN DES AN, DEN STAT.PLÄNEN, DEN DETAILPLÄNEN UND DEN PROJEKTEN DER SONDERFACHLEUTE GEPRÜFT UND BESTÄTIGT SIND

DER AUFTRAGNEHMER.....

DER ARCHITEKT.....

HINWEIS

DIE PLÄNE SIND VOM AUFTRAGNEHMER VERANTWORTLICH ZU PRÜFEN. MASSE SIND AM BAU ZU NEHMEN UND ZU KONTROLLIEREN. EVENTUELLE MASSDIFFERENZEN ZWISCHEN DEN PLÄNEN DES STATIKERS, DER PROJEKTINGENIEURE, DER FACHFIRMEN UND DEN WERKPLÄNEN DES ARCHITEKTEN SIND VOR AUSFÜHRUNG DER ARBEITEN ZU KLÄREN.

DIESER PLAN GILT NUR IN VERBINDUNG MIT DEN DETAILPLÄNEN DES ARCHITEKTEN, DEN PLÄNEN DES STATIKERS, DER PROJEKTINGENIEURE UND DER FACHFIRMEN.

BAUSTOFFE UND GÜTEKLASSEN SIND DER STATIK ZU ENTNEHMEN.

BEDENKEN GEGEN DIE KONSTRUKTION SIND VOR DER AUSFÜHRUNG DEM ARCHITEKTEN ZU MELDEN.

MASSANGABEN FÜR TÜRSTURZHÖHEN, FENSTER,- UND BRÜSTUINGSHÖHENBEZIEHEN SICH AUF OK FERTIGFUSSBODEN.

INDEX	Status	Ä-Nr.	Änderungen	Datum
A	F	A- A	Freigabe	27.10.2026

Bauherr:	**BG Klinikum Murnau gGmbH** Prof.-Küntscher-Str. 8 82418 Murnau am Staffelsee
Baumassnahme:	**BGU Murnau Sanierung BS (203)** **029 UKM 4** **FREIGABE**
Planinhalt:	**Grundriss E4 - Planabschnitt UKM 4- A**
Planart:	**Grundrisse Ausführungsplanung**
Plannummer:	**MU_I_029_TM3_LP5.0_ARC_GR_UKM04_E4_XXX_35508_A_F**
Maßstab:	**1:100, 1:50**
Gezeichnet:	**rp**
Blattgröße:	**A1 - 118,9 x 84,1**
Datum:	**27.10.2026**

Schnittlinie Faltmarke Schnittlinie

E4

M027
M028

Bettenbereiche in zwei Brandschutzbereiche teilen: Wandqualität F30. Im Bereich der der Vorräume sind die vorhandenen Türen durch T30-Türen zu ersetzen

Bei jeder „zweiten" Trennwand zwischen den Bettenzimmern: alle Durchführungen mindestens dicht und mit nichtbrennbaren Baustoffen verschlossen werden

Ausführungsplanung Sanitärräume: Fliesenspiegel Montage der Sanitärgegenstände gemäß Detailblatt **Nr.: 35525 UKM 04 E3 Station 63, Nasszellen (Achse 6-7/ C-D)**

Ausbildung Flurnischen: Mögliche HLS-/ELZ-Leitungen im Zwischendeckenbereich – Überprüfung erforderlich!!!

Sanitärräume wegen Brandschutz vollständig rückbauen und Oberflächen komplett neu herstellen.


Abbrucharbeiten WCs und Duschräume:
- Metallpaneeldecken in den WCs
- abgehängten Decken GK (Duschen)
- TB- Wand 15cm (Sanitärräume) inkl. UK
- TB- Installationswand 30cm inkl. UK
- Bodenbelag PVC-Platten in den WCs
- Wand+Bodenfliesen/Mosaikfliesen entfernen (Duschen)
- Estrich inkl. Fliesenbelag (Duschen)
- Abbruch Bodenabläufe (Duschen)
- Abbruch der bestehenden Schiebetüren und Vergrößerung der Türöffnungsbreite neue LDB> 1,05 m

Bodenarbeiten neu:
- Bodenabläufe (Duschen)
- Estrich in Kleinflächen alle Lagen incl. Trittschalldämmung (MW) und Trennschicht, und in Teilflächen mit Bestand verharzen. (Gesamtaufbauhöhe bis 15 cm)
- Bodenfliesen Dusche + WCs, inkl. aller Vorarbeiten, Abdichtungslagen, Ausschnitten und Verfugungen Großformat (60x30 cm) mit Absetzen Duschbereich
- Sockelfliesen Dusche + WCs inkl. aller Vorarbeiten, Abdichtungslagen , Ausschnitten und Verfugungen

Wandarbeiten Sanitärräume, H ca 3,35m:
- GK Wände 10 cm inkl. UK (Sanitärräume)
- GK Wände fh neu, d=7,5 cm; neue Installationswände inkl. UK: WCs d= 15 cm Duschräume d=7,5 cm mit Wandverstärkungen
- Herstellen von Installationsöffnungen 40/40
- Fliesenbeläge Dusche Feinsteinzeug (30/60 cm) bis UK AD, inkl. aller Vorarbeiten, Abdichtungslagen, Ausschnitten und Verfugungen bis OK Türzarge ca. 2,15m
- Glasfasertapete neu (WCs)
- Anstrich neu auf neuen GK Wände

Neubau Türen:
- Neue Schiebetüren inkl. Türzargen und Türgriffen;

Neubau Decken Sanitärräume:
- abgehängten Trockenbaudecke inkl. UK+ ReVi-Öffnngen

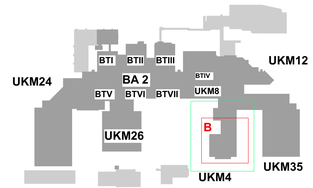

Legende:
- Bestand
- Abbruch
- Neubau
- Änderung
- Planausschnitt Übersichtsplan
- Planausschnitt Plan 1:50
- Detailplanung DE

ZUR AUSFÜHRUNG FREIGEGEBEN AM. .....

DIE PLÄNE SIND GÜLTIG, WENN SIE VOM UNTERNEHMER AUF ÜBEREINSTIMMUNG MIT DEN VERTRAGSGEGENSTÄNDLICHEN UNTERLAGEN DES AN, DEN STAT.PLÄNEN, DEN DETAILPLÄNEN UND DEN PROJEKTEN DER SONDERFACHLEUTE GEPRÜFT UND BESTÄTIGT SIND

DER AUFTRAGNEHMER.....

DER ARCHITEKT.....

HINWEIS

DIE PLÄNE SIND VOM AUFTRAGNEHMER VERANTWORTLICH ZU PRÜFEN. MASSE SIND AM BAU ZU NEHMEN UND ZU KONTROLLIEREN. EVENTUELLE MASSDIFFERENZEN ZWISCHEN DEN PLÄNEN DES STATIKERS, DER PROJEKTINGENIEURE, DER FACHFIRMEN UND DEN WERKPLÄNEN DES ARCHITEKTEN SIND VOR AUSFÜHRUNG DER ARBEITEN ZU KLÄREN.

DIESER PLAN GILT NUR IN VERBINDUNG MIT DEN DETAILPLÄNEN DES ARCHITEKTEN, DEN PLÄNEN DES STATIKERS, DER PROJEKTINGENIEURE UND DER FACHFIRMEN.

BAUSTOFFE UND GÜTEKLASSEN SIND DER STATIK ZU ENTNEHMEN.

BEDENKEN GEGEN DIE KONSTRUKTION SIND VOR DER AUSFÜHRUNG DEM ARCHITEKTEN ZU MELDEN.

MASSANGABEN FÜR TÜRSTURZHÖHEN, FENSTER-, UND BRÜSTUNGSHÖHENBEZIEHEN SICH AUF OK FERTIGFUSSBODEN.

INDEX	Status	Ä-Nr.	Änderungen	Datum
A	F	A- B	Freigabe	27.10.2026
		A- A	Änderung Türen	

Bauherr: **BG Klinikum Murnau gGmbH**
Prof.-Küntscher-Str. 8
82418 Murnau am Staffelsee

Baumassnahme: **BGU Murnau Sanierung BS (203)**
029 UKM 4

FREIGABE

Planinhalt: **Grundriss E4 - Planabschnitt UKM 4- B**

Planart: **Grundrisse Ausführungsplanung**

Plannummer: **MU_I_029_TM3_LP5.0_ARC_GR_UKM04_E4_XXX_35509_A_F**


Maßstab: **1:100, 1:50** Gezeichnet: **rp**

Blattgröße: **A1 - 118,9 x 84,1** Datum: **27.10.2026**

Station 64


Faltmarke Schnittlinie Faltmarke Schnittlinie

Schnittlinie
Faltmarke
Schnittlinie

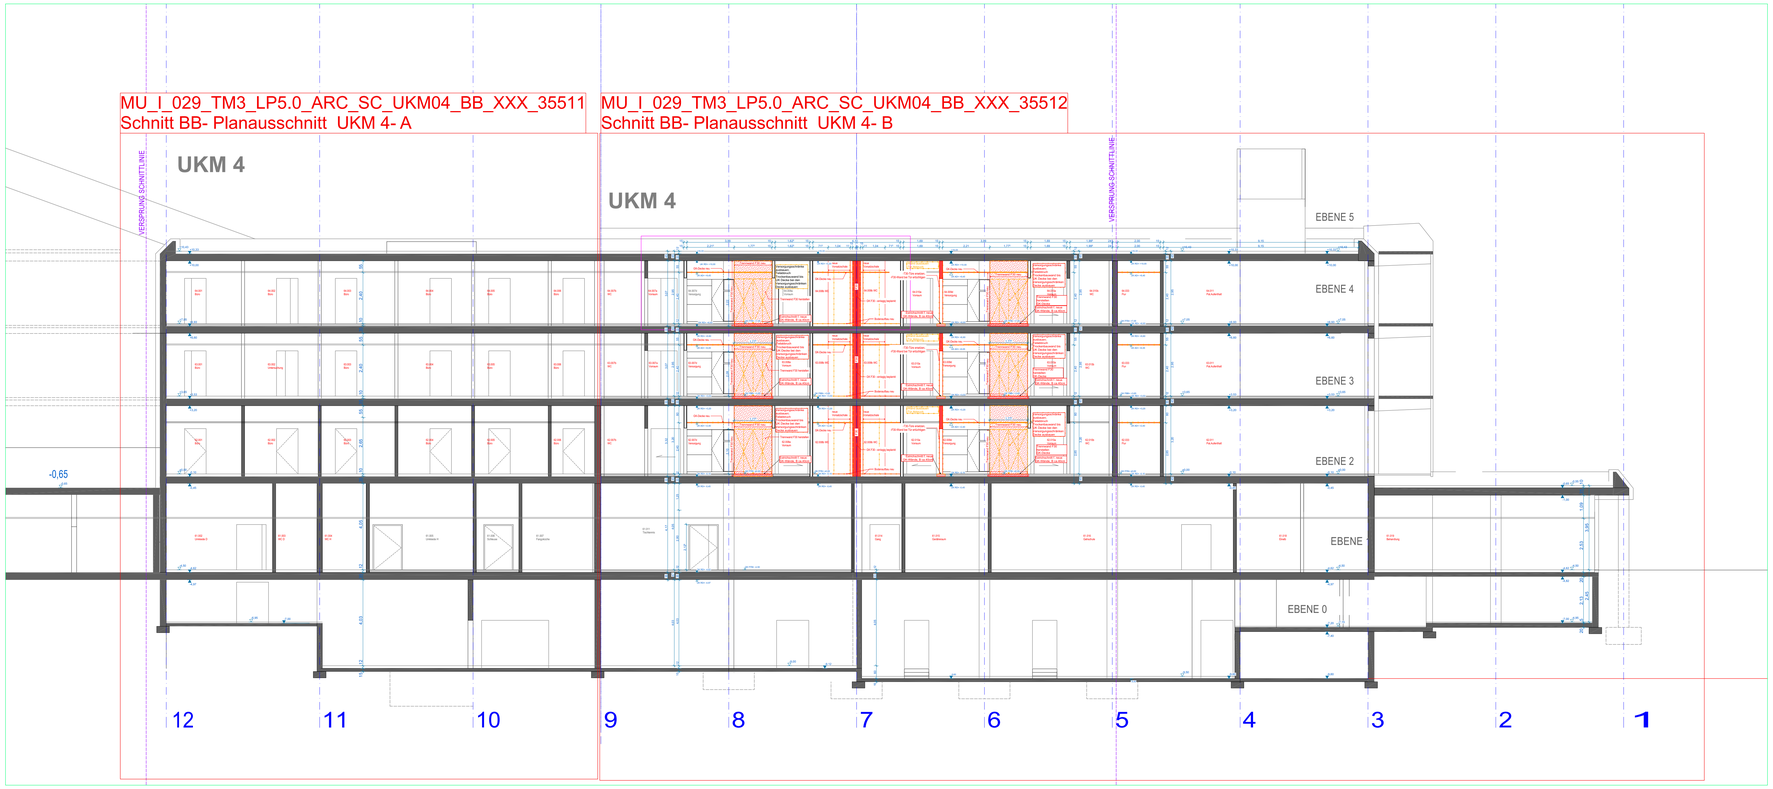

Schnitt B-B UKM 4

Ausführungsplanung Sanitärräume:
Fliesenspiegel Montage der Sanitärgegenstände gemäß Detailblatt
Nr.: 35525 UKM 04 E3 Station 63, Nasszellen (Achse 6-7/ C-D)

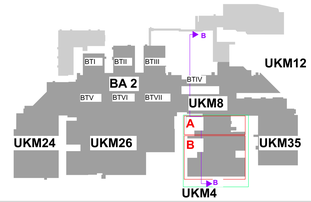

Legende:
- Bestand
- Abbruch
- Neubau
- Änderung
- Planausschnitt Übersichtsplan
- Planausschnitt Plan 1:50
- Detailplanung DE

ZUR AUSFÜHRUNG FREIGEGEBEN AM. .....

DIE PLÄNE SIND GÜLTIG, WENN SIE VOM UNTERNEHMER AUF ÜBEREINSTIMMUNG MIT DEN VERTRAGSGEGENSTÄNDLICHEN UNTERLAGEN DES AN, DEN STAT.PLÄNEN, DEN DETAILPLÄNEN UND DEN PROJEKTEN DER SONDERFACHLEUTE GEPRÜFT UND BESTÄTIGT SIND

DER AUFTRAGNEHMER.....

DER ARCHITEKT.....

HINWEIS

DIE PLÄNE SIND VOM AUFTRAGNEHMER VERANTWORTLICH ZU PRÜFEN. MASSE SIND AM BAU ZU NEHMEN UND ZU KONTROLLIEREN. EVENTUELLE MASSDIFFERENZEN ZWISCHEN DEN PLÄNEN DES STATIKERS, DER PROJEKTINGENIEURE, DER FACHFIRMEN UND DEN WERKPLÄNEN DES ARCHITEKTEN SIND VOR AUSFÜHRUNG DER ARBEITEN ZU KLÄREN.

DIESER PLAN GILT NUR IN VERBINDUNG MIT DEN DETAILPLÄNEN DES ARCHITEKTEN, DEN PLÄNEN DES STATIKERS, DER PROJEKTINGENIEURE UND DER FACHFIRMEN.

BAUSTOFFE UND GÜTEKLASSEN SIND DER STATIK ZU ENTNEHMEN.

BEDENKEN GEGEN DIE KONSTRUKTION SIND VOR DER AUSFÜHRUNG DEM ARCHITEKTEN ZU MELDEN.

MASSANGABEN FÜR TÜRSTURZHÖHEN, FENSTER,- UND BRÜSTUNGSHÖHENBEZIEHEN SICH AUF OK FERTIGFUSSBODEN.

B	F	B- A	Aktualisierung Sanitärräume	21.08.2026
A	V			05.05.2026
INDEX	Status	Ä-Nr.	Änderungen	Datum

Bauherr: **BG Klinikum Murnau gGmbH**
Prof.-Küntscher-Str. 8
82418 Murnau am Staffelsee

Baumassnahme: **BGU Murnau Sanierung BS (203)**
029 UKM 4

FREIGABE

Planinhalt: **Schnitt BB UKM 4**


Planart: **Schnitte Ausführungsplanung**

Plannummer: **MU_I_029_TM3_LP5.0_ARC_SC_UKM04_BB_XXX_35510_B_F**


Maßstab:	1:100	Gezeichnet:	rp/tz
Blattgröße:	A1 - 118,9 x 84,1	Datum:	21.08.2026

Schnittlinie
Faltmarke
Schnittlinie
Faltmarke
Schnittlinie

Schnittlinie Faltmarke Schnittlinie

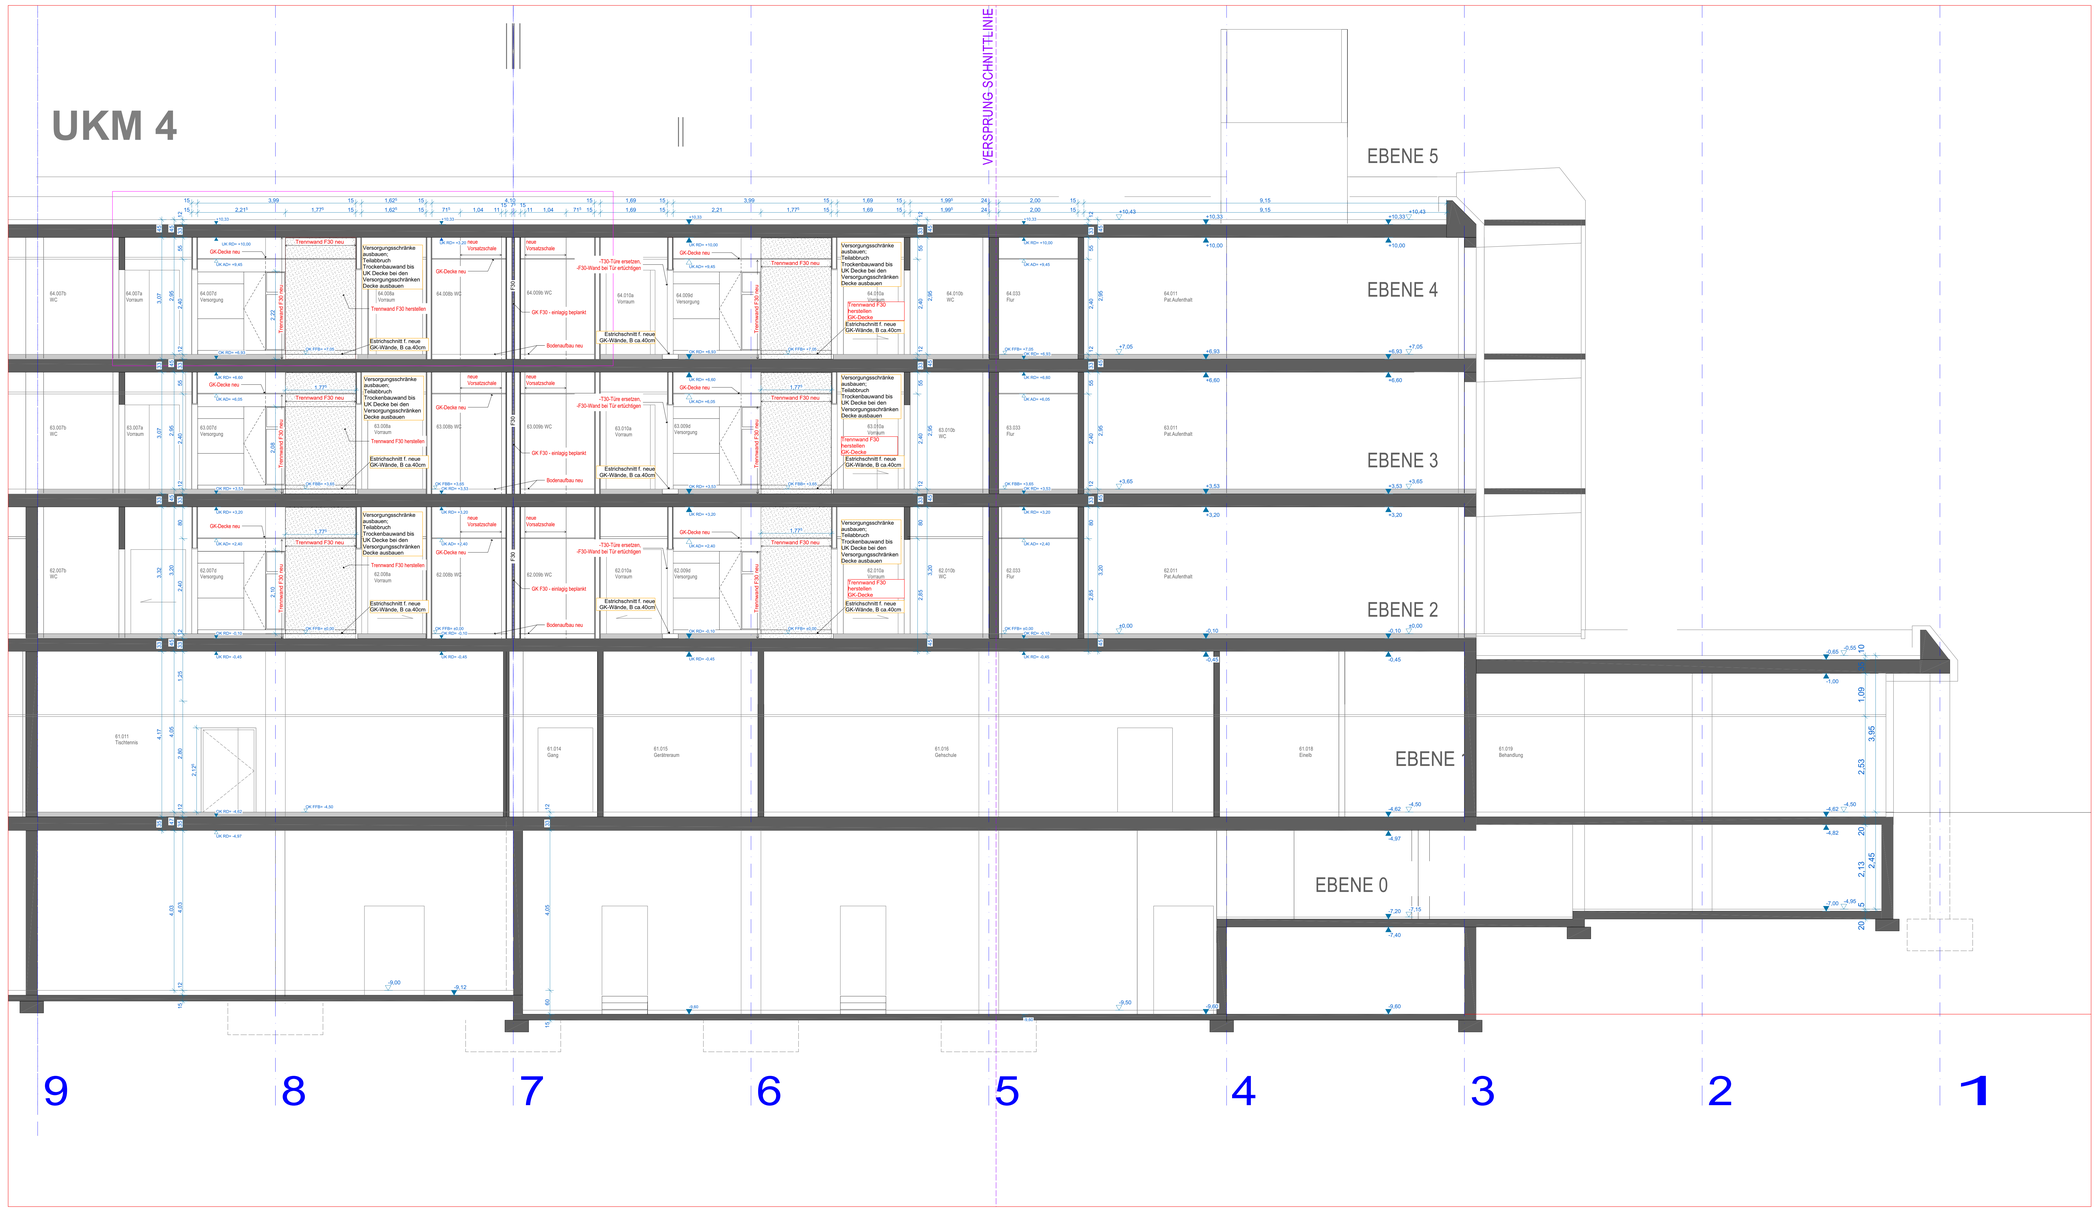

Schnitt B-B UKM 4- B

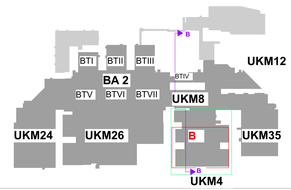

Legende:
- Bestand
- Abbruch
- Neubau
- Änderung

Planausschnitt Übersichtsplan
Planausschnitt Plan 1:50
Detailplanung DE

ZUR AUSFÜHRUNG FREIGEGEBEN AM. .....

DIE PLÄNE SIND GÜLTIG, WENN SIE VOM UNTERNEHMER AUF ÜBEREINSTIMMUNG MIT DEN VERTRAGSGEGENSTÄNDLICHEN UNTERLAGEN DES AN, DEN STAT.PLÄNEN, DEN DETAILPLÄNEN UND DEN PROJEKTEN DER SONDERFACHLEUTE GEPRÜFT UND BESTÄTIGT SIND

DER AUFTRAGNEHMER:.....

DER ARCHITEKT:.....

HINWEIS

DIE PLÄNE SIND VOM AUFTRAGNEHMER VERANTWORTLICH ZU PRÜFEN. MASSE SIND AM BAU ZU NEHMEN UND ZU KONTROLLIEREN. EVENTUELLE MASSDIFFERENZEN ZWISCHEN DEN PLÄNEN DES STATIKERS, DER PROJEKTINGENIEURE, DER FACHFIRMEN UND DEN WERKPLÄNEN DES ARCHITEKTEN SIND VOR AUSFÜHRUNG DER ARBEITEN ZU KLÄREN.

DIESER PLAN GILT NUR IN VERBINDUNG MIT DEN DETAILPLÄNEN DES ARCHITEKTEN, DEN PLÄNEN DES STATIKERS, DER PROJEKTINGENIEURE UND DER FACHFIRMEN.

BAUSTOFFE UND GÜTEKLASSEN SIND DER STATIK ZU ENTNEHMEN.

BEDENKEN GEGEN DIE KONSTRUKTION SIND VOR DER AUSFÜHRUNG DEM ARCHITEKTEN ZU MELDEN.

MASSANGABEN FÜR TÜRSTURZHÖHEN, FENSTER,- UND BRÜSTUNGSHÖHENBEZIEHEN SICH AUF OK FERTIGFUSSBODEN.

INDEX	Status	Ä-Nr.	Änderungen	Datum
A	F	A- A	Freigabe	27.10.2026

Bauherr: **BG Klinikum Murnau gGmbH**
Prof.-Küntscher-Str. 8
82418 Murnau am Staffelsee

FREIGABE

Baumassnahme: **BGU Murnau Sanierung BS (203)**
029 UKM 4

Planinhalt: **Schnitt BB- Planausschnitt UKM 4- B**


Planart: **Schnitte Ausführungsplanung**

Plannummer: **MU_I_029_TM3_LP5.0_ARC_SC_UKM04_BB_XXX_35512_A_F**

Maßstab:	1:50	Gezeichnet:	rp
Blattgröße:	130x86,1	Datum:	27.10.2026


Schnittlinie Faltmarke Schnittlinie

Schnittlinie
Faltmarke
Schnittlinie

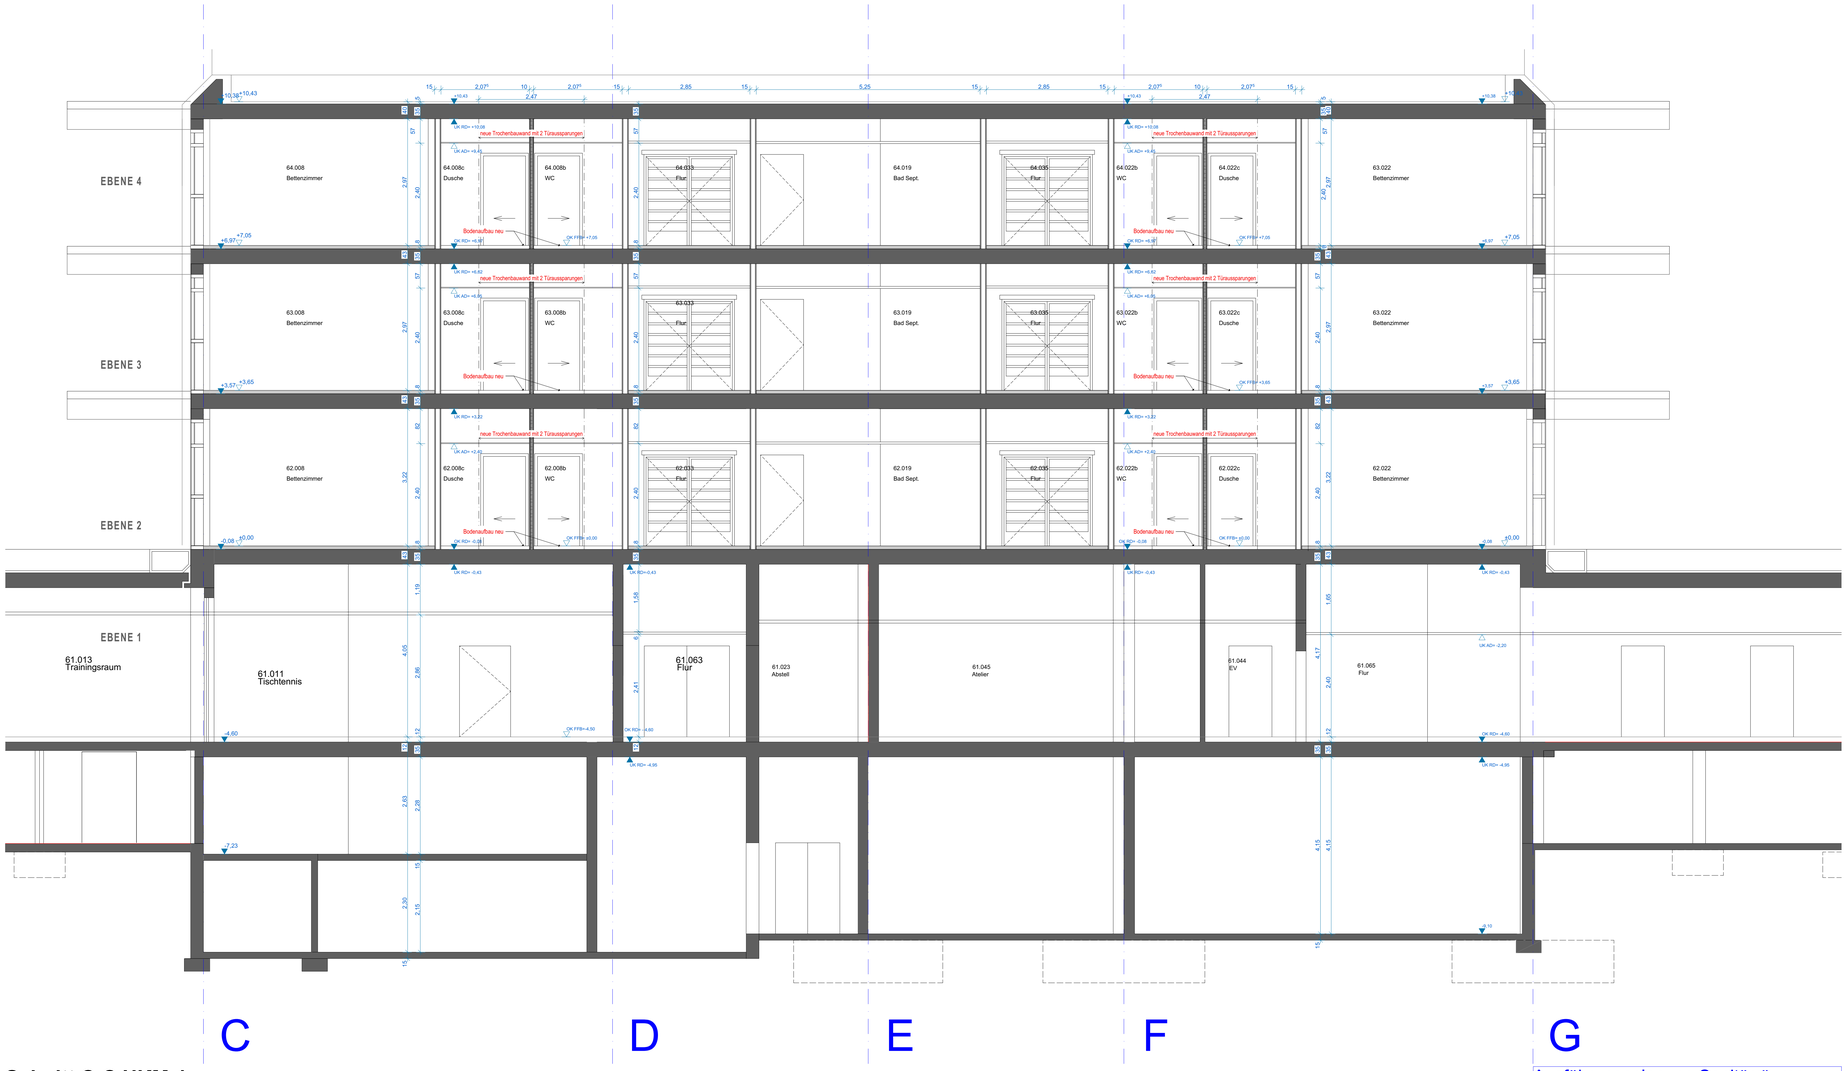

Schnitt C-C UKM 4

Ausführungsplanung Sanitärräume:
Fliesenspiegel Montage der Sanitärgegenstände gemäß Detailblatt
Nr.: 35525 UKM 04 E3 Station 63, Nasszellen (Achse 6-7/ C-D)

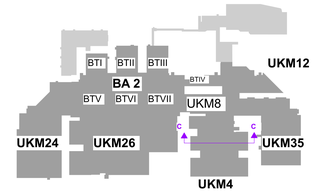

Legende:
- Bestand
- Abbruch
- Neubau
- Änderung
- Planausschnitt Übersichtsplan
- Planausschnitt Plan 1:50
- Detailplanung DE

ZUR AUSFÜHRUNG FREIGEGEBEN AM. .....

DIE PLÄNE SIND GÜLTIG, WENN SIE VOM UNTERNEHMER AUF ÜBEREINSTIMMUNG MIT DEN VERTRAGSGEGENSTÄNDLICHEN UNTERLAGEN DES AN, DEN STAT.PLANEN, DEN DETAILPLÄNEN UND DEN PROJEKTEN DER SONDERFACHLEUTE GEPRÜFT UND BESTÄTIGT SIND

DER AUFTRAGNEHMER.....

DER ARCHITEKT.....

HINWEIS

DIE PLÄNE SIND VOM AUFTRAGNEHMER VERANTWORTLICH ZU PRÜFEN. MASSE SIND AM BAU ZU NEHMEN UND ZU KONTROLLIEREN. EVENTUELLE MASSDIFFERENZEN ZWISCHEN DEN PLÄNEN DES STATIKERS, DER PROJEKTINGENIEURE, DER FACHFIRMEN UND DEN WERKPLÄNEN DES ARCHITEKTEN SIND VOR AUSFÜHRUNG DER ARBEITEN ZU KLÄREN.

DIESER PLAN GILT NUR IN VERBINDUNG MIT DEN DETAILPLÄNEN DES ARCHITEKTEN, DEN PLÄNEN DES STATIKERS, DER PROJEKTINGENIEURE UND DER FACHFIRMEN.

BAUSTOFFE UND GÜTEKLASSEN SIND DER STATIK ZU ENTNEHMEN.

BEDENKEN GEGEN DIE KONSTRUKTION SIND VOR DER AUSFÜHRUNG DEM ARCHITEKTEN ZU MELDEN.

MASSANGABEN FÜR TÜRSTURZHÖHEN, FENSTER,- UND BRÜSTUNGSHÖHENBEZIEHEN SICH AUF OK FERTIGFUSSBODEN.

INDEX	Status	A-Nr.	Änderungen	Datum
C	F	C- A	Änderung Türen	27.10.2026
B	F	B- A	Aktualisierung Sanitärräume	21.08.2026
A	V	A- B		16.06.2026
		A- A		

Bauherr: **BG Klinikum Murnau gGmbH**
Prof.-Küntscher-Str. 8
82418 Murnau am Staffelsee

Baumassnahme: **BGU Murnau Sanierung BS (203)**
029 UKM 4

FREIGABE


Planinhalt: **Schnitt CC- UKM 4**

Planart: **Schnitte Ausführungsplanung**

Plannummer: **MU_I_029_TM3_LP5.0_ARC_SC_UKM04_CC_XXX_35513_C_F**

Maßstab:	1:50	Gezeichnet:	rp/tz
Blattgröße:	A1 - 118,9 x 84,1	Datum:	27.10.2026

Schnittlinie
Faltmarke
Schnittlinie

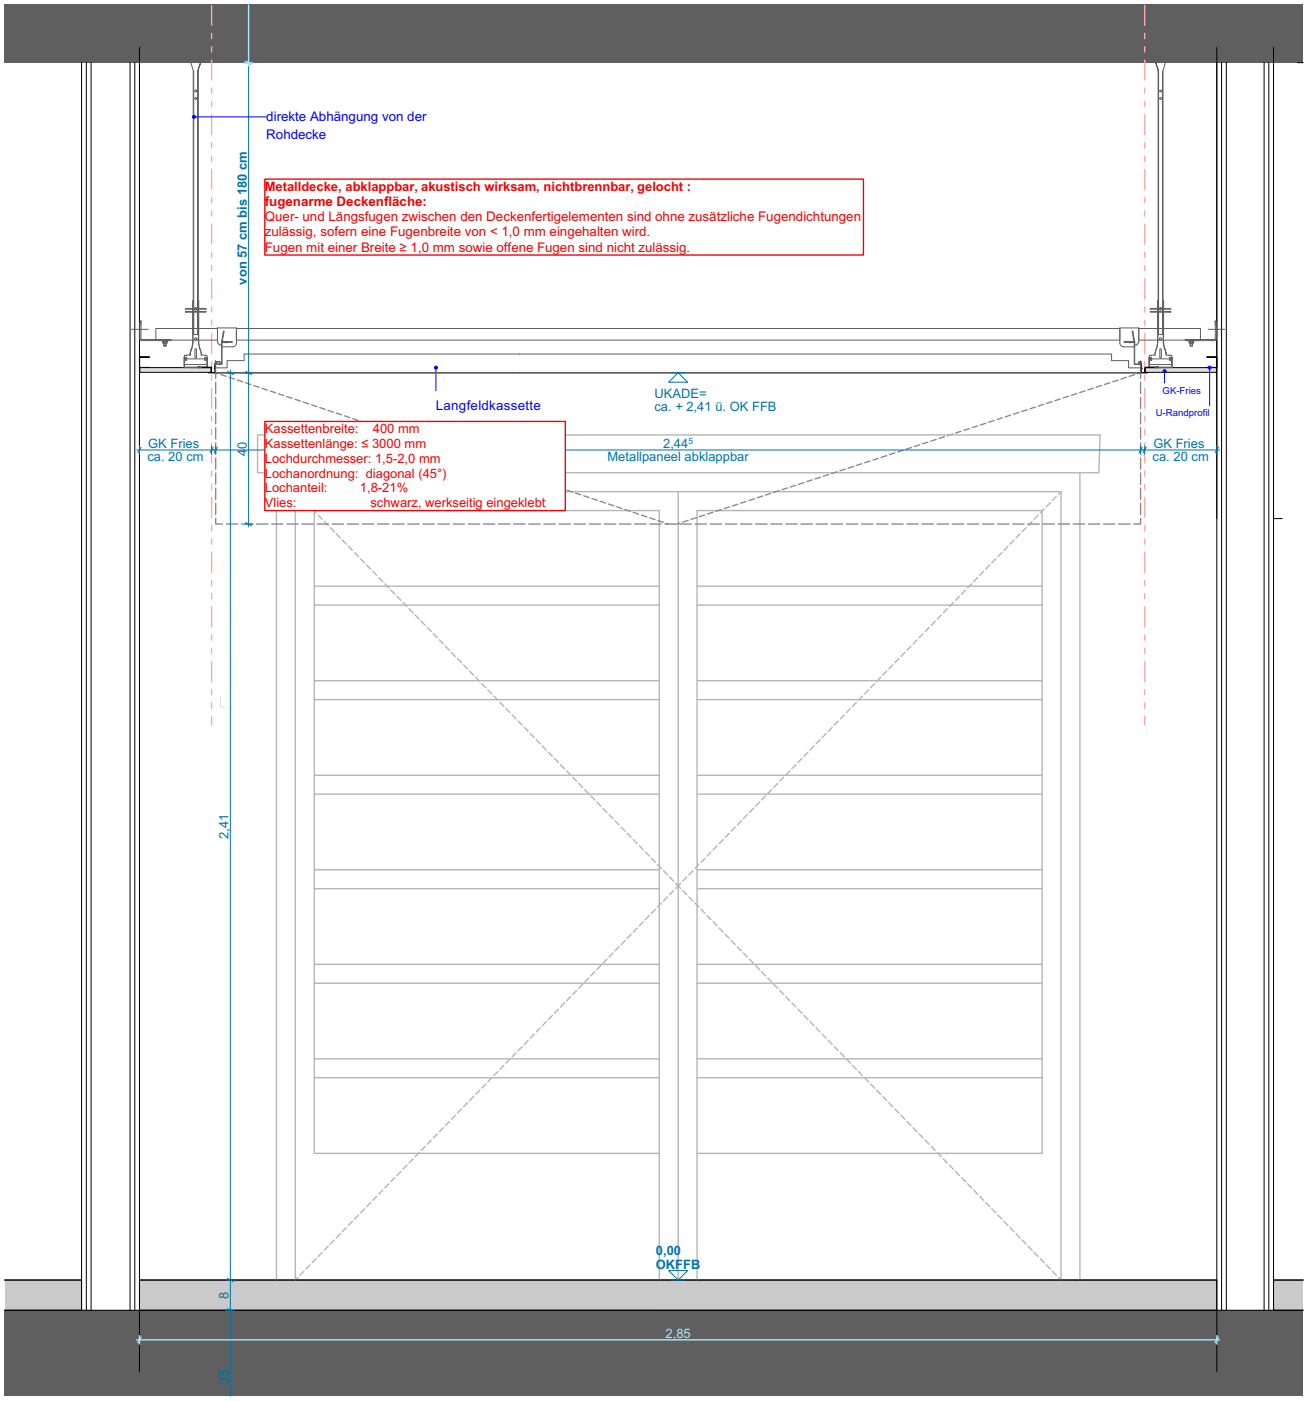

Systemchnitt Metallpaneeldecke Flur
M 1:20

	Bauherr:	Maßstab: **1:20**	Bauvorhaben:	**BGU Murnau Sanierung BS (203) 029 UKM 4**
				FREIGABE
	BG Klinikum Murnau gGmbH	Blattgröße: **21,0 x 29,7**	Planinhalt:	**Systemchnitt Metallpaneel- Flurdecke UKM 4**
	Prof.-Küntscher-Str. 8	Gezeichnet: rp	Planart:	**Schnitte Ausführungsplanung**
	82418 Murnau am Staffelsee	Datum: **27.10.2026**	Plannr.:	**MU_I_029_TM3_LP5.0_ARC_SC_UKM04_E3_CC_TBD_35524_A_F**

Schnittlinie | Faltmarke | Schnittlinie

MU_I_029_TM3_LP5.0_ARC_DS_UKM04_E1_TBD_35514

MU_I_029_TM3_LP5.0_ARC_DS_UKM04_E1_TBD_35515

MU_I_029_TM3_LP5.0_ARC_DS_UKM04_E1_TBD_35516

EDV-Verteiler 9

E1

Legende Deckenspiegel:

Brandmeldeanlage
- Brandmelder Montage auf AHD/RD
- Brandmelder Montage in Zwischendecke

Feststellanlage
- Brandmelder (FSA) Montage auf AHD/RD
- Brandmelder (FSA) Montage in Zwischendecke

Lautsprecheranlage
- Lautsprecher Einspeisung allgemein
- Lautsprecher Deckeneinbau


Sicherheitsbeleuchtung
- Rettungszeichen

Trockenbau
- Revisionsöffnung 40x40 cm

Beleuchtung
- Einbauleuchte Flurdecken - DA: 150x150mm
- Einbauleuchte WC - DA: Ø 228mm
- Einbauleuchte Dusche - DA: Ø 284mm

Lüftung
- Drallauslass
- Tellerventil WC - Ø100
- Tellerventil Dusche - Ø160

Sprinkleranlage
- Sprinklerköpfe im Deckenzwischenraum

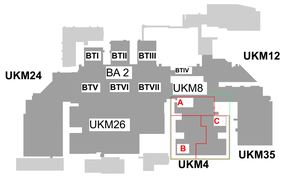

Legende:
- Bestand
- Abbruch
- Neubau
- Änderung
- Planausschnitt Übersichtsplan
- Planausschnitt Plan 1:50
- Detailplanung DE
- Metalldecke F0 Langfeldkassette
- GK-Randfries / GK-Decke
- Mineralfaser Rasterdecke 62,5x62,5 cm

ZUR AUSFÜHRUNG FREIGEGEBEN AM. .....

DIE PLÄNE SIND GÜLTIG, WENN SIE VOM UNTERNEHMER AUF ÜBEREINSTIMMUNG MIT DEN VERTRAGSGEGENSTÄNDLICHEN UNTERLAGEN DES AN, DEN STAT.PLÄNEN, DEN DETAILPLÄNEN UND DEN PROJEKTEN DER SONDERFACHLEUTE GEPRÜFT UND BESTÄTIGT SIND

DER AUFTRAGNEHMER.....

DER ARCHITEKT.....

HINWEIS

DIE PLÄNE SIND VOM AUFTRAGNEHMER VERANTWORTLICH ZU PRÜFEN. MASSE SIND AM BAU ZU NEHMEN UND ZU KONTROLLIEREN. EVENTUELLE MASSDIFFERENZEN ZWISCHEN DEN PLÄNEN DES STATIKERS, DER PROJEKTINGENIEURE, DER FACHFIRMEN UND DEN WERKPLÄNEN DES ARCHITEKTEN SIND VOR AUSFÜHRUNG DER ARBEITEN ZU KLÄREN.

DIESER PLAN GILT NUR IN VERBINDUNG MIT DEN DETAILPLÄNEN DES ARCHITEKTEN, DEN PLÄNEN DES STATIKERS, DER PROJEKTINGENIEURE UND DER FACHFIRMEN.

BAUSTOFFE UND GÜTEKLASSEN SIND DER STATIK ZU ENTNEHMEN.

BEDENKEN GEGEN DIE KONSTRUKTION SIND VOR DER AUSFÜHRUNG DEM ARCHITEKTEN ZU MELDEN.

MASSANGABEN FÜR TÜRSTURZHÖHEN, FENSTER,- UND BRÜSTUNGSHÖHENBEZIEHEN SICH AUF OK FERTIGFUSSBODEN.

C	F	C- A	Aktualisierung Deckenspiegel	27.10.2026
B	F	B- A	Aktualisierung Metalldecke nb	21.08.2026
A	V			16.06.2026
INDEX	Status	Ä-Nr.	Änderungen	Datum

Bauherr: **BG Klinikum Murnau gGmbH**
Prof.-Küntscher-Str. 8
82418 Murnau am Staffelsee

Baumassnahme: **BGU Murnau Sanierung BS (203)**
029 UKM 4

FREIGABE

Planinhalt: **Deckenspiegel E1**

Planart: **Deckenspiegel Ausführungsplanung**

Plannummer: **MU_I_029_TM3_LP5.0_ARC_DS_UKM04_E1_TBD_30012_C_F**

Maßstab: **1:100** Gezeichnet: **rp/tz**


Blattgröße: **130x86,1** Datum: **27.10.2026**

Schnittlinie | Faltmarke | Schnittlinie

Schnittlinie Faltmarke Schnittlinie

E1



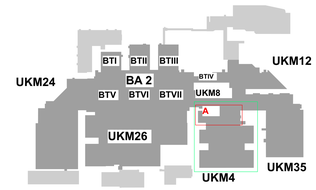

Legende Deckenspiegel:

Brandmeldeanlage
- Brandmelder Montage auf AhD/RD
- Brandmelder Montage in Zwischendecke

Feststellanlage
- Brandmelder (FSA) Montage auf AhD/RD
- Brandmelder (FSA) Montage in Zwischendecke

Lautsprecheranlage
- Lautsprecher Einspeisung allgemein
- Lautsprecher Deckeneinbau

Sicherheitsbeleuchtung
- Rettungszeichen

Trockenbau
- Revisionsöffnung 40x40 cm

Beleuchtung
- Einbauleuchte Flurdecken - DA: 150x150mm
- Einbauleuchte WC - DA: Ø 228mm
- Einbauleuchte Dusche - DA: Ø 284mm

Lüftung
- Drallauslass
- Tellerventil WC - Ø100
- Tellerventil Dusche - Ø160

Sprinkleranlage
- Sprinklerköpfe im Deckenzwischenraum

Legende:
- Bestand
- Abbruch
- Neubau
- Änderung
- Planausschnitt Übersichtsplan
- Planausschnitt Plan 1:50
- Detailplanung DE
- Metalldecke F0 Langfeldkassette
- GK-Randfries / GK-Decke
- Mineralfaser Rasterdecke 62,5x62,5 cm

ZUR AUSFÜHRUNG FREIGEGEBEN AM: .....

DIE PLÄNE SIND GÜLTIG, WENN SIE VOM UNTERNEHMER AUF ÜBEREINSTIMMUNG MIT DEN VERTRAGSGEGENSTÄNDLICHEN UNTERLAGEN DES AN, DEN STAT.PLÄNEN, DEN DETAILPLÄNEN UND DEN PROJEKTEN DER SONDERFACHLEUTE GEPRÜFT UND BESTÄTIGT SIND

DER AUFTRAGNEHMER.....

DER ARCHITEKT.....

HINWEIS

DIE PLÄNE SIND VOM AUFTRAGNEHMER VERANTWORTLICH ZU PRÜFEN, MASSE SIND AM BAU ZU NEHMEN UND ZU KONTROLLIEREN. EVENTUELLE MASSDIFFERENZEN ZWISCHEN DEN PLÄNEN DES STATIKERS, DER PROJEKTINGENIEURE, DER FACHFIRMEN UND DEN WERKPLÄNEN DES ARCHITEKTEN SIND VOR AUSFÜHRUNG DER ARBEITEN ZU KLÄREN.

DIESER PLAN GILT NUR IN VERBINDUNG MIT DEN DETAILPLÄNEN DES ARCHITEKTEN, DEN PLÄNEN DES STATIKERS, DER PROJEKTINGENIEURE UND DER FACHFIRMEN.

BAUSTOFFE UND GÜTEKLASSEN SIND DER STATIK ZU ENTNEHMEN.

BEDENKEN GEGEN DIE KONSTRUKTION SIND VOR DER AUSFÜHRUNG DEM ARCHITEKTEN ZU MELDEN.

MASSANGABEN FÜR TÜRSTURZHÖHEN, FENSTER,- UND BRÜSTUNGSHÖHENBEZIEHEN SICH AUF OK FERTIGFUSSBODEN.

INDEX	Status	A-Nr.	Änderungen	Datum
A	F	A- A	Freigabe	27.10.2026

Bauherr: **BG Klinikum Murnau gGmbH**
Prof.-Küntscher-Str. 8
82418 Murnau am Staffelsee

Baumassnahme: **BGU Murnau Sanierung BS (203)**
029 UKM 4

FREIGABE

Planinhalt: **Deckenspiegel E1 - Planausschnitt UKM4 - A**

Planart: **Deckenspiegel Ausführungsplanung**

Plannummer: **MU_I_029_TM3_LP5.0_ARC_DS_UKM04_E1_TBD_35514_A_F**

Maßstab: **1:50** Gezeichnet: **rp/tz**

Blattgröße: **A1 - 118,9 x 84,1** Datum: **27.10.2026**

A


VORABZUG

Schnittlinie Faltmarke Schnittlinie

Schnittlinie Faltmarke Schnittlinie

Schnittlinie

E1

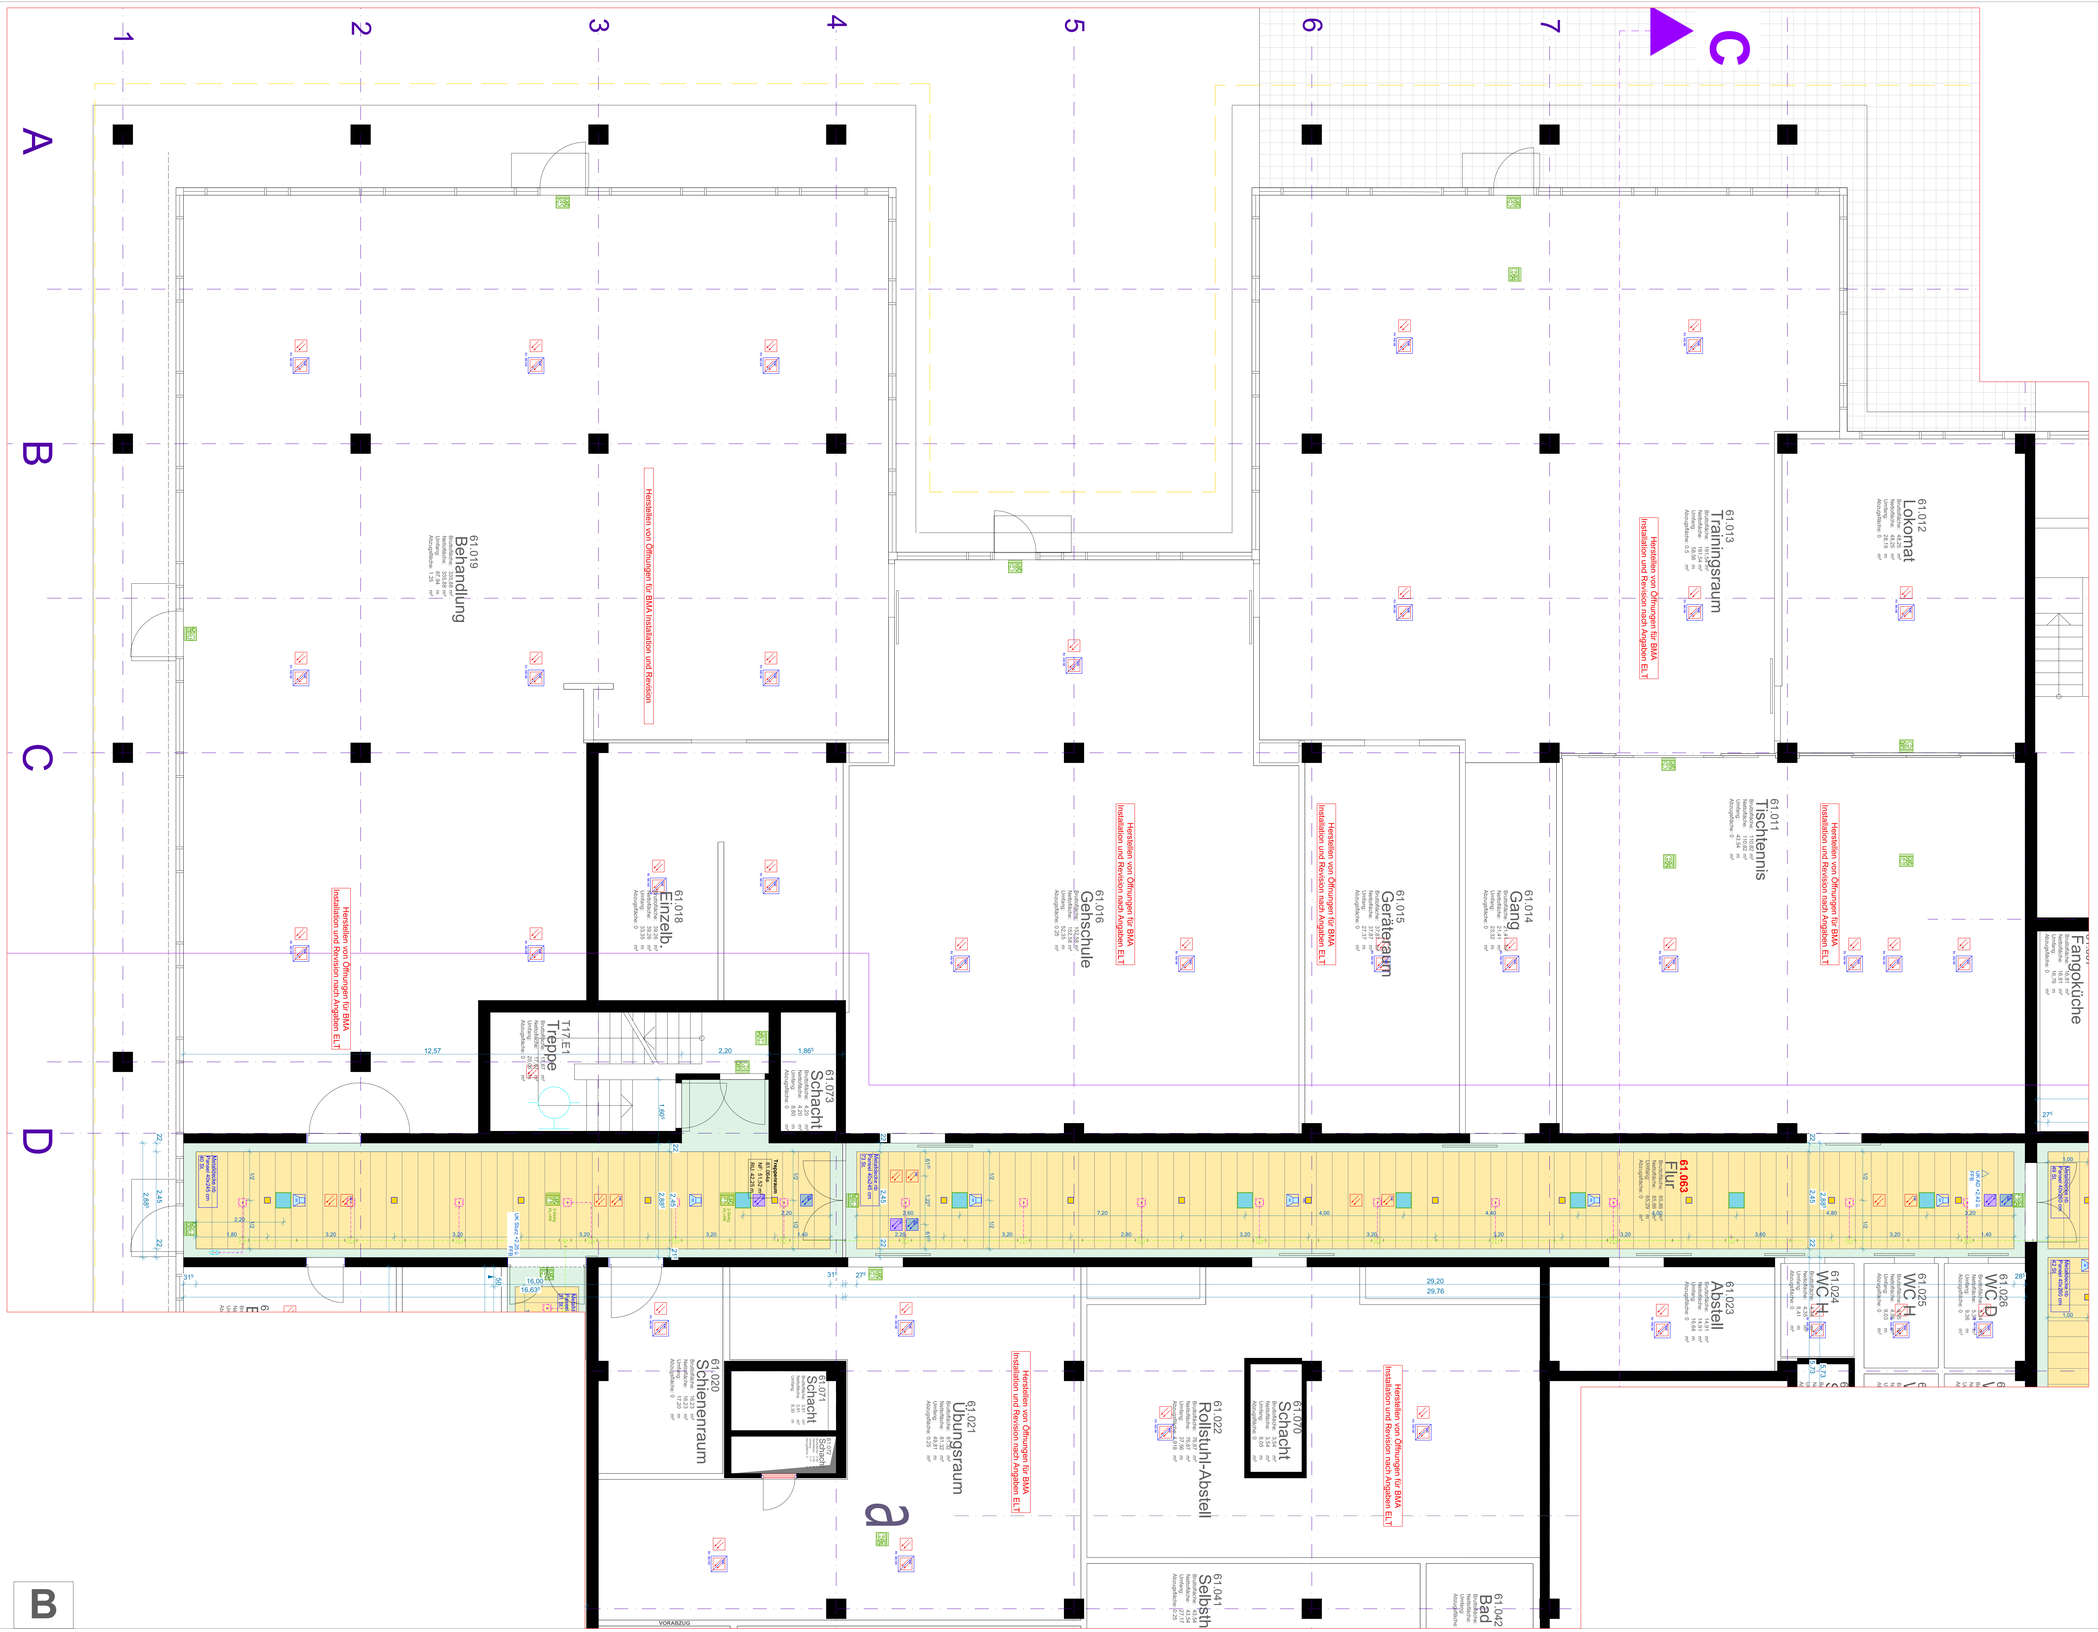

Legende Deckenspiegel:

Brandmeldeanlage
- Brandmelder Montage auf AHD/RD
- Brandmelder Montage in Zwischendecke

Feststellanlage
- Brandmelder (FSA) Montage auf AHD/RD
- Brandmelder (FSA) Montage in Zwischendecke

Lautsprecheranlage
- Lautsprecher Einspeisung allgemein
- Lautsprecher Deckeneinbau


Sicherheitsbeleuchtung
- Rettungszeichen

Trockenbau
- Revisionsöffnung 40x40 cm

Beleuchtung
- Einbauleuchte Flurdecken - DA: 150x150mm
- Einbauleuchte WC - DA: Ø 228mm
- Einbauleuchte Dusche - DA: Ø 284mm

Lüftung
- Drallauslass
- Tellerventil WC - Ø100
- Tellerventil Dusche - Ø160

Sprinkleranlage
- Sprinklerköpfe im Deckenzwischenraum

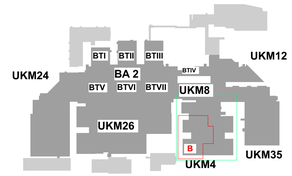

Legende:
- Bestand
- Abbruch
- Neubau
- Änderung
- Planausschnitt Übersichtsplan
- Planausschnitt Plan 1:50
- Detailplanung DE
- Metalldecke F0 Langfeldkassette
- GK-Randfries / GK-Decke
- Mineralfaser Rasterdecke 62,5x62,5 cm

ZUR AUSFÜHRUNG FREIGEGEBEN AM. .....

DIE PLÄNE SIND GÜLTIG, WENN SIE VOM UNTERNEHMER AUF ÜBEREINSTIMMUNG MIT DEN VERTRAGSGEGENSTÄNDLICHEN UNTERLAGEN DES AN, DEN STATIKPLANEN, DEN DETAILPLANEN UND DEN PROJEKTEN DER SONDERFACHLEUTE GEPRÜFT UND BESTÄTIGT SIND

DER AUFTRAGNEHMER.....

DER ARCHITEKT.....

HINWEIS

DIE PLÄNE SIND VOM AUFTRAGNEHMER VERANTWORTLICH ZU PRÜFEN, MASSE SIND AM BAU ZU NEHMEN UND ZU KONTROLLIEREN. EVENTUELLE MASSDIFFERENZEN ZWISCHEN DEN PLÄNEN DES STATIKERS, DER PROJEKTINGENIEURE, DER FACHFIRMEN UND DEN WERKPLÄNEN DES ARCHITEKTEN SIND VOR AUSFÜHRUNG DER ARBEITEN ZU KLÄREN.

DIESER PLAN GILT NUR IN VERBINDUNG MIT DEN DETAILPLÄNEN DES ARCHITEKTEN, DEN PLÄNEN DES STATIKERS, DER PROJEKTINGENIEURE UND DER FACHFIRMEN.

BAUSTOFFE UND GÜTEKLASSEN SIND DER STATIK ZU ENTNEHMEN.

BEDENKEN GEGEN DIE KONSTRUKTION SIND VOR DER AUSFÜHRUNG DEM ARCHITEKTEN ZU MELDEN.

MASSANGABEN FÜR TÜRSTURZHÖHEN, FENSTER-, UND BRÜSTUNGSHÖHENBEZIEHEN SICH AUF OK FERTIGFUSSBODEN.

INDEX	Status	A-Nr.	Änderungen	Datum
A	F	A- A	Freigabe	27.10.2026

Bauherr: **BG Klinikum Murnau gGmbH**
Prof.-Küntscher-Str. 8
82418 Murnau am Staffelsee

Baumassnahme: **BGU Murnau Sanierung BS (203)**
029 UKM 4

FREIGABE

Planinhalt:	**Deckenspiegel E1 - Planausschnitt UKM 4- B**
Planart:	**Deckenspiegel Ausführungsplanung**
Plannummer:	**MU_I_029_TM3_LP5.0_ARC_DS_UKM04_E1_TBD_35515_A_F**
Maßstab:	**1:50**
Gezeichnet:	**rp/tz**
Blattgröße:	**130x86,1**
Datum:	**27.10.2026**

B

Schnittlinie Faltmarke Schnittlinie

Schnittlinie Faltmarke Schnittlinie

E1

Legende Deckenspiegel:

Brandmeldeanlage
- Brandmelder Montage auf AHD/RD
- Brandmelder Montage in Zwischendecke

Feststellanlage
- Brandmelder (FSA) Montage auf AHD/RD
- Brandmelder (FSA) Montage in Zwischendecke

Lautsprecheranlage
- Lautsprecher Einspeisung allgemein
- Lautsprecher Deckeneinbau


Sicherheitsbeleuchtung
- Rettungszeichen

Trockenbau
- Revisionsöffnung 40x40 cm

Beleuchtung
- Einbauleuchte Flurdecken - DA: 150x150mm
- Einbauleuchte WC - DA: Ø 228mm
- Einbauleuchte Dusche - DA: Ø 284mm

Lüftung
- Drallauslass
- Tellerventil WC - Ø100
- Tellerventil Dusche - Ø160

Sprinkleranlage
- Sprinklerköpfe im Deckenzwischenraum

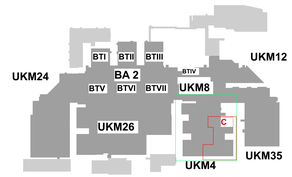

Legende:
- Bestand
- Abbruch
- Neubau
- Änderung
- Planausschnitt Übersichtsplan
- Planausschnitt Plan 1:50
- Detailplanung DE
- Metalldecke F0 Langfeldkassette
- GK-Randfries / GK-Decke
- Mineralfaser Rasterdecke 62,5x62,5 cm

ZUR AUSFÜHRUNG FREIGEGEBEN AM. .....

DIE PLÄNE SIND GÜLTIG, WENN SIE VOM UNTERNEHMER AUF ÜBEREINSTIMMUNG MIT DEN VERTRAGSGEGENSTÄNDLICHEN UNTERLAGEN DES AN, DEN STAT.PLÄNEN, DEN DETAILPLÄNEN UND DEN PROJEKTEN DER SONDERFACHLEUTE GEPRÜFT UND BESTÄTIGT SIND

DER AUFTRAGNEHMER.....

DER ARCHITEKT.....

HINWEIS

DIE PLÄNE SIND VOM AUFTRAGNEHMER VERANTWORTLICH ZU PRÜFEN. MASSE SIND AM BAU ZU NEHMEN UND ZU KONTROLLIEREN. EVENTUELLE MASSDIFFERENZEN ZWISCHEN DEN PLÄNEN, DES STATIKERS, DER PROJEKTINGENIEURE, DER FACHFIRMEN UND DEN WERKPLÄNEN DES ARCHITEKTEN SIND VOR AUSFÜHRUNG DER ARBEITEN ZU KLÄREN.

DIESER PLAN GILT NUR IN VERBINDUNG MIT DEN DETAILPLÄNEN DES ARCHITEKTEN, DEN PLÄNEN DES STATIKERS, DER PROJEKTINGENIEURE UND DER FACHFIRMEN.

BAUSTOFFE UND GÜTEKLASSEN SIND DER STATIK ZU ENTNEHMEN.

BEDENKEN GEGEN DIE KONSTRUKTION SIND VOR DER AUSFÜHRUNG DEM ARCHITEKTEN ZU MELDEN.

MASSANGABEN FÜR TÜRSTURZHÖHEN, FENSTER,- UND BRÜSTUNGSHÖHENBEZIEHEN SICH AUF OK FERTIGFUSSBODEN

INDEX	Status	Ä-Nr.	Änderungen	Datum
A	F	A- A	Freigabe	27.10.2026

Bauherr:	**BG Klinikum Murnau gGmbH** Prof.-Küntschen-Str. 8 82418 Murnau am Staffelsee
Baumassnahme:	**BGU Murnau Sanierung BS (203)** **029 UKM 4**
	FREIGABE
Planinhalt:	**Deckenspiegel E1 - Planausschnitt UKM4 - C**
Planart:	**Deckenspiegel Ausführungsplanung**
Plannummer:	**MU_I_029_TM3_LP5.0_ARC_DS_UKM04_E1_TBD_35516_A_F**
Maßstab:	**1:50**
Gezeichnet:	**rp/tz**
Blattgröße:	**130x86,1**
Datum:	**27.10.2026**

C

VORABZUG

Schnittlinie Faltmarke Schnittlinie

Schnittlinie Faltmarke Schnittlinie

Schnittlinie

Faltmarke

MU_I_029_TM3_LP5.0_ARC_DS_UKM04_E2_TBD_35517
Deckenspiegel E2 - Planausschnitt UKM4 - A

MU_I_029_TM3_LP5.0_ARC_DS_UKM04_E2_TBD_35518
Deckenspiegel E2 - Planausschnitt UKM4 - B

M087
Decke ertüchtigen
Ermöglichung einer selbsttätigen Löscheinlage im Deckenzwischenbereich in Verbindung mit einer geschlossenen, dichten und nichtbrennbaren Unterdecke

E2

Legende Deckenspiegel:

Brandmeldeanlage
- Brandmelder Montage auf AHD/RD
- Brandmelder Montage in Zwischendecke

Feststellanlage
- Brandmelder (FSA) Montage auf AHD/RD
- Brandmelder (FSA) Montage in Zwischendecke

Lautsprecheranlage
- Lautsprecher Einspeisung allgemein
- Lautsprecher Deckeneinbau


Sicherheitsbeleuchtung
- Rettungszeichen

Trockenbau
- Revisionsöffnung 40x40 cm

Beleuchtung
- Einbauleuchte Flurdecken - DA: 150x150mm
- Einbauleuchte WC - DA: Ø 228mm
- Einbauleuchte Dusche - DA: Ø 284mm

Lüftung
- Drallauslass
- Tellerventil WC - Ø100
- Tellerventil Dusche - Ø160

Sprinkleranlage
- Sprinklerköpfe im Deckenzwischenraum

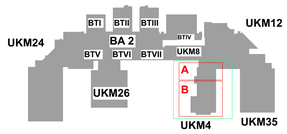

Legende:
- Bestand
- Abbruch
- Neubau
- Änderung
- Planausschnitt Übersichtsplan
- Planausschnitt Plan 1:50
- Detailplanung DE
- Metalldecke F0 Langfeldkassette
- GK-Randfries / GK-Decke
- Mineralfaser Rasterdecke 62,5x62,5 cm

ZUR AUSFÜHRUNG FREIGEGEBEN AM. .....

DIE PLÄNE SIND GÜLTIG, WENN SIE VOM UNTERNEHMER AUF ÜBEREINSTIMMUNG MIT DEN VERTRAGSGEGENSTÄNDLICHEN UNTERLAGEN DES AN, DEN STAT.PLÄNEN, DEN DETAILPLÄNEN UND DEN PROJEKTEN DER SONDERFACHLEUTE GEPRÜFT UND BESTÄTIGT SIND

DER AUFTRAGNEHMER.....

DER ARCHITEKT.....

HINWEIS

DIE PLÄNE SIND VOM AUFTRAGNEHMER VERANTWORTLICH ZU PRÜFEN. MASSE SIND AM BAU ZU NEHMEN UND ZU KONTROLLIEREN. EVENTUELLE MASSDIFFERENZEN ZWISCHEN DEN PLÄNEN DES STATIKERS, DER PROJEKTINGENIEURE, DER FACHFIRMEN UND DEN WERKPLÄNEN DES ARCHITEKTEN SIND VOR AUSFÜHRUNG DER ARBEITEN ZU KLÄREN.

DIESER PLAN GILT NUR IN VERBINDUNG MIT DEN DETAILPLÄNEN DES ARCHITEKTEN, DEN PLÄNEN DES STATIKERS, DER PROJEKTINGENIEURE UND DER FACHFIRMEN.

BAUSTOFFE UND GÜTEKLASSEN SIND DER STATIK ZU ENTNEHMEN.

BEDENKEN GEGEN DIE KONSTRUKTION SIND VOR DER AUSFÜHRUNG DEM ARCHITEKTEN ZU MELDEN.

MASSANGABEN FÜR TÜRSTURZHÖHEN, FENSTER,- UND BRÜSTUNGSHÖHENBEZIEHEN SICH AUF OK FERTIGFUSSBODEN.

C	F	C- A	Aktualisierung Deckenspiegel	27.10.2026
B	F	B- B	Aktualisierung Decke Vorräume	21.08.2026
		B- A	Aktualisierung Metalldecke nb	
A	V			16.06.2026
INDEX	Status	Ä-Nr.	Änderungen	Datum

Bauherr: **BG Klinikum Murnau gGmbH**
Prof.-Küntscher-Str. 8
82418 Murnau am Staffelsee

Baumassnahme: **BGU Murnau Sanierung BS (203)**
029 UKM 4

FREIGABE

Planinhalt: **Deckenspiegel E2**

Planart: **Deckenspiegel Ausführungsplanung**

Plannummer: **MU_I_029_TM3_LP5.0_ARC_DS_UKM04_E2_TBD_30013_C_F**

Maßstab:	1:100	Gezeichnet:	rp/tz
Blattgröße:	130x86,1	Datum:	27.10.2026

Schnittlinie Faltmarke Schnittlinie

Schnittlinie Faltmarke Schnittlinie



A

Legende Deckenspiegel:

Brandmeldeanlage
- Brandmelder Montage auf AhD/RD
- Brandmelder Montage in Zwischendecke

Feststellanlage
- Brandmelder (FSA) Montage auf AhD/RD
- Brandmelder (FSA) Montage in Zwischendecke

Lautsprecheranlage
- Lautsprecher Einspeisung allgemein
- Lautsprecher Deckeneinbau

Sicherheitsbeleuchtung
- Rettungszeichen

Trockenbau
- Revisionsöffnung 40x40 cm

Beleuchtung
- Einbauleuchte Flurdecken - DA: 150x150mm
- Einbauleuchte WC - DA: Ø 228mm
- Einbauleuchte Dusche - DA: Ø 284mm

Lüftung
- Drallauslass
- Tellerventil WC - Ø100
- Tellerventil Dusche - Ø160

Sprinkleranlage
- Sprinklerköpfe im Deckenzwischenraum


M087

Decke ertüchtigen:
Einrichtung einer selbsttätigen Löschanlage im Deckenzwischenbereich in Verbindung mit einer geschlossenen, dichten und nichtbrennbaren Unterdecke .

Legende:

- Bestand
- Abbruch
- Neubau
- Änderung
- Planausschnitt Übersichtsplan
- Planausschnitt Plan 1:50
- Detailplanung DE
- Metalldecke F0 Langfeldkassette
- GK-Randfries / GK-Decke
- Mineralfaser Rasterdecke 62,5x62,5 cm

E2

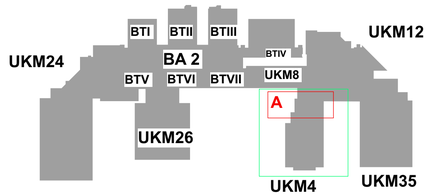

ZUR AUSFÜHRUNG FREIGEGEBEN AM. .....

DIE PLÄNE SIND GÜLTIG, WENN SIE VOM UNTERNEHMER AUF ÜBEREINSTIMMUNG MIT DEN VERTRAGSGEGENSTÄNDLICHEN UNTERLAGEN DES AN, DEN STAT.PLÄNEN, DEN DETAILPLÄNEN UND DEN PROJEKTEN DER SONDERFACHLEUTE GEPRÜFT UND BESTÄTIGT SIND

DER AUFTRAGNEHMER.....

DER ARCHITEKT.....

HINWEIS

DIE PLÄNE SIND VOM AUFTRAGNEHMER VERANTWORTLICH ZU PRÜFEN. MASSE SIND AM BAU ZU NEHMEN UND ZU KONTROLLIEREN. EVENTUELLE MASSDIFFERENZEN ZWISCHEN DEN PLÄNEN DES STATIKERS, DER PROJEKTINGENIEURE, DER FACHFIRMEN UND DEN WERKPLÄNEN DES ARCHITEKTEN SIND VOR AUSFÜHRUNG DER ARBEITEN ZU KLÄREN.

DIESER PLAN GILT NUR IN VERBINDUNG MIT DEN DETAILPLÄNEN DES ARCHITEKTEN, DEN PLÄNEN DES STATIKERS, DER PROJEKTINGENIEURE UND DER FACHFIRMEN.

BAUSTOFFE UND GÜTEKLASSEN SIND DER STATIK ZU ENTNEHMEN.

BEDENKEN GEGEN DIE KONSTRUKTION SIND VOR DER AUSFÜHRUNG DEM ARCHITEKTEN ZU MELDEN.

MASSANGABEN FÜR TÜRSTURZHÖHEN, FENSTER,- UND BRÜSTUINGSHÖHENBEZIEHEN SICH AUF OK FERTIGFUSSBODEN.

A	F	A- A	Freigabe	27.10.2026
INDEX	Status	Ä-Nr.	Änderungen	Datum

Bauherr: **BG Klinikum Murnau gGmbH**
Prof.-Küntscher-Str. 8
82418 Murnau am Staffelsee

Baumassnahme: **BGU Murnau Sanierung BS (203)**
029 UKM 4

FREIGABE

Planinhalt: **Deckenspiegel E2 - Planabschnitt UKM 4- A**


Planart: **Deckenspiegel Ausführungsplanung**

Plannummer: **MU_I_029_TM3_LP5.0_ARC_DS_UKM04_E2_TBD_35517_A_F**

Maßstab:	1:100, 1:50	Gezeichnet:	rp/tz
Blattgröße:	A1 - 118,9 x 84,1	Datum:	27.10.2026

Schnittlinie Faltmarke Schnittlinie

Schnittlinie | Faltmarke | Schnittlinie

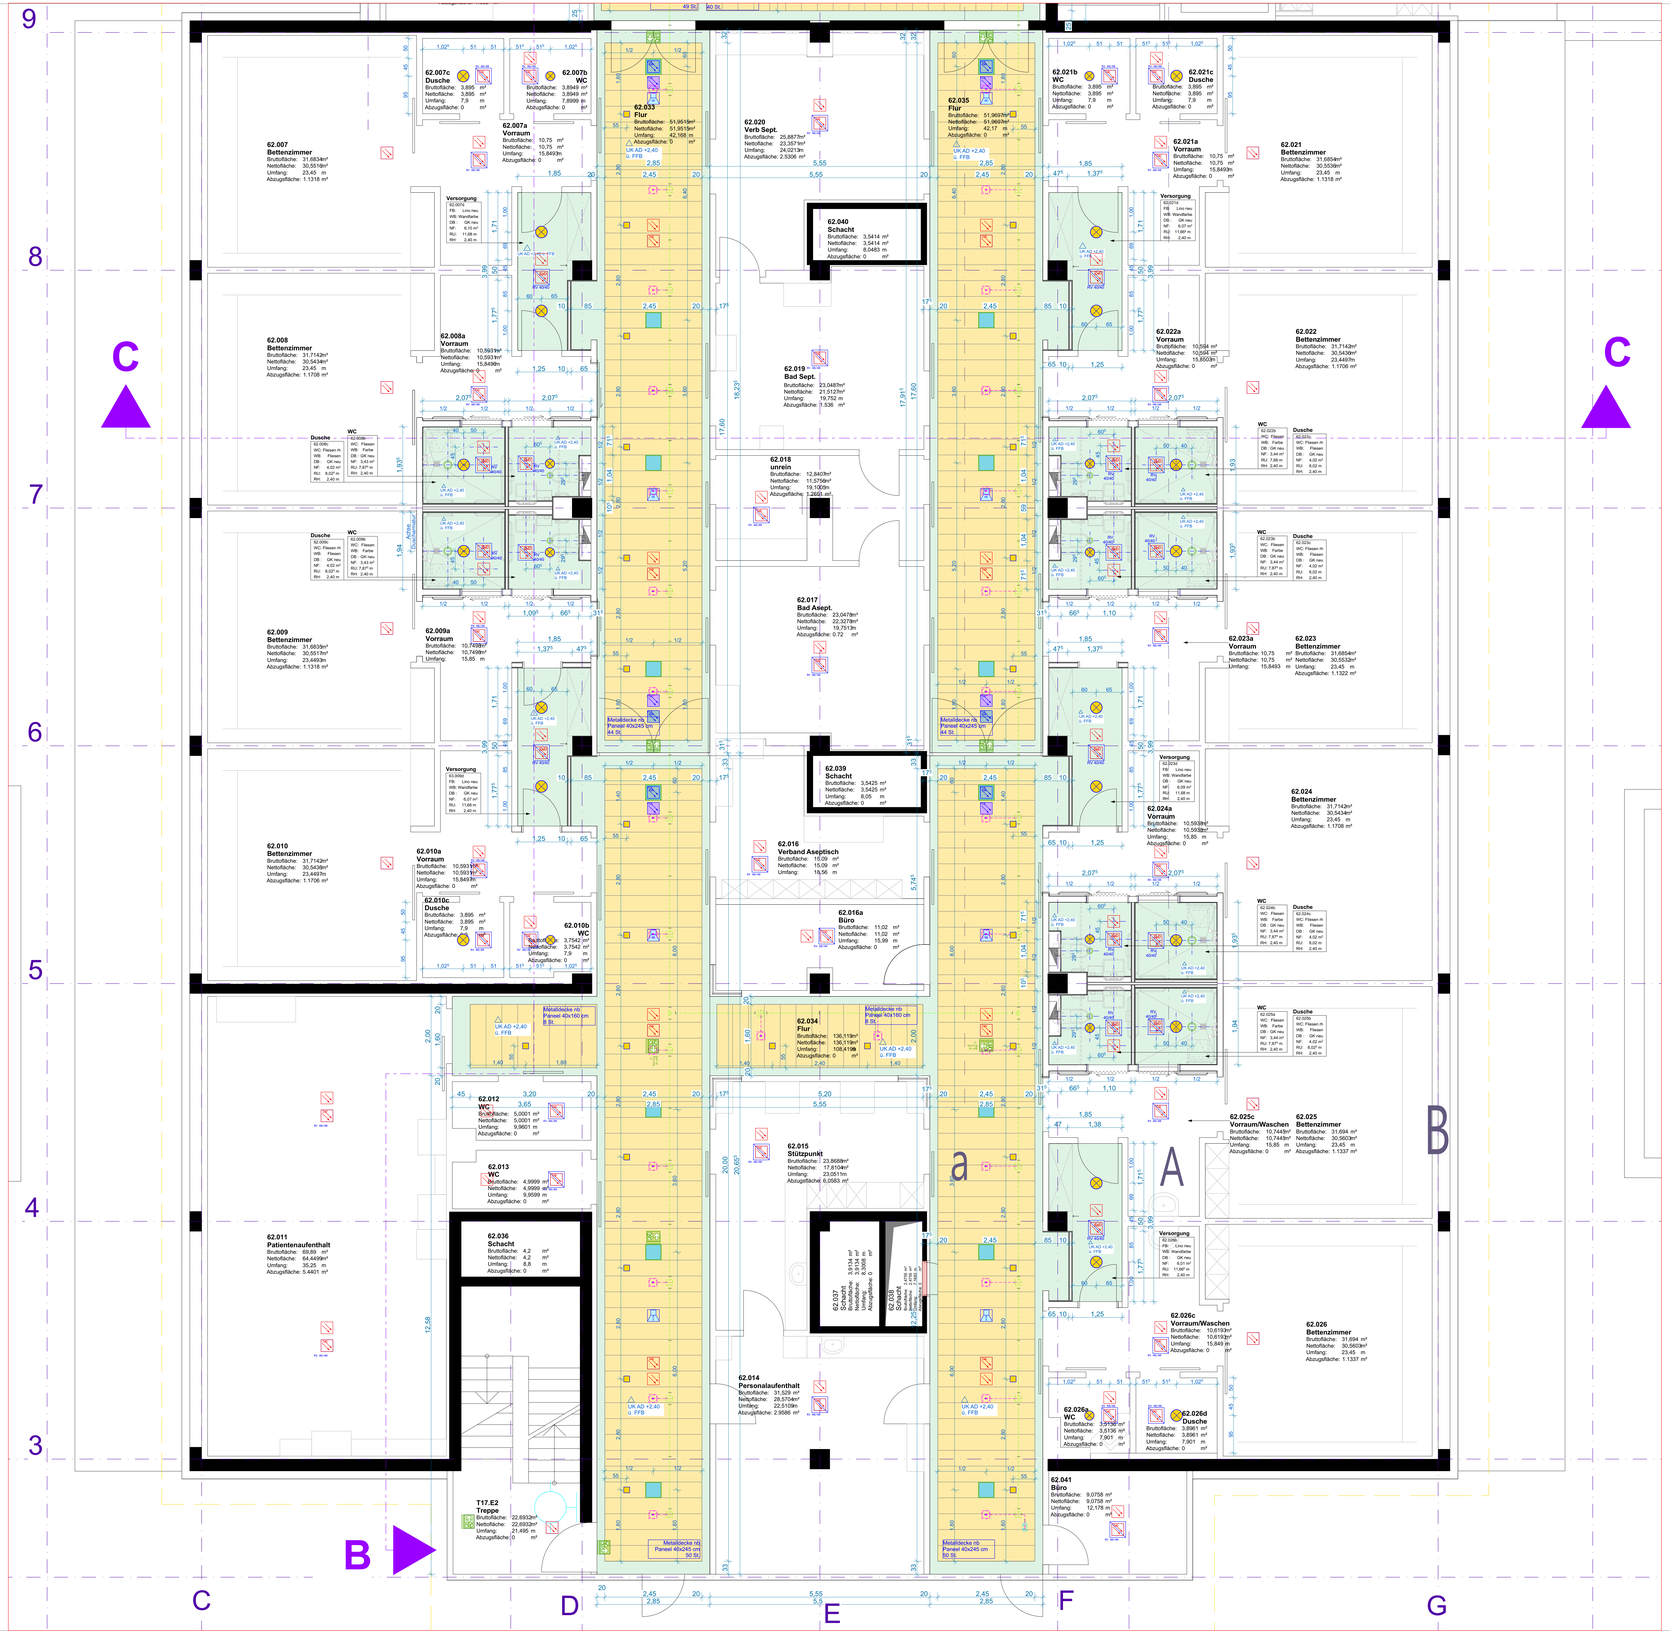

E2

Legende Deckenspiegel:

Brandmeldeanlage
- Brandmelder Montage auf AHD/RD
- Brandmelder Montage in Zwischendecke

Feststellanlage
- Brandmelder (FSA) Montage auf AHD/RD
- Brandmelder (FSA) Montage in Zwischendecke

Lautsprecheranlage
- Lautsprecher Einspeisung allgemein
- Lautsprecher Deckeneinbau


Sicherheitsbeleuchtung
- Rettungszeichen

Trockenbau
- Revisionsöffnung 40x40 cm

Beleuchtung
- Einbauleuchte Flurdecken - DA: 150x150mm
- Einbauleuchte WC - DA: Ø 228mm
- Einbauleuchte Dusche - DA: Ø 284mm

Lüftung
- Drallauslass
- Tellerventil WC - Ø100
- Tellerventil Dusche - Ø160

Sprinkleranlage
- Sprinklerköpfe im Deckenzwischenraum

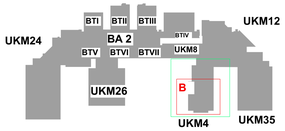

Legende:
- Bestand
- Abbruch
- Neubau
- Änderung
- Planausschnitt Übersichtsplan
- Planausschnitt Plan 1:50
- Detailplanung DE
- Metalldecke F0 Langfeldkassette
- GK-Randfries / GK-Decke
- Mineralfaser Rasterdecke 62,5x62,5 cm

ZUR AUSFÜHRUNG FREIGEGEBEN AM. .....

DIE PLÄNE SIND GÜLTIG, WENN SIE VOM UNTERNEHMER AUF ÜBEREINSTIMMUNG MIT DEN VERTRAGSGEGENSTÄNDLICHEN UNTERLAGEN DES AN, DEN STAT. PLANEN, DEN DETAILPLÄNEN UND DEN PROJEKTEN DER SONDERFACHLEUTE GEPRÜFT UND BESTÄTIGT SIND

DER AUFTRAGNEHMER.....

DER ARCHITEKT.....

HINWEIS

DIE PLÄNE SIND VOM AUFTRAGNEHMER VERANTWORTLICH ZU PRÜFEN. MASSE SIND AM BAU ZU NEHMEN UND ZU KONTROLLIEREN. EVENTUELLE MASSDIFFERENZEN ZWISCHEN DEN PLANEN DES STATIKERS, DER PROJEKTINGENIEURE, DER FACHFIRMEN UND DEN WERKPLÄNEN DES ARCHITEKTEN SIND VOR AUSFÜHRUNG DER ARBEITEN ZU KLÄREN.

DIESER PLAN GILT NUR IN VERBINDUNG MIT DEN DETAILPLÄNEN DES ARCHITEKTEN, DEN PLÄNEN DES STATIKERS, DER PROJEKTINGENIEURE UND DER FACHFIRMEN.

BAUSTOFFE UND GÜTEKLASSEN SIND DER STATIK ZU ENTNEHMEN.

BEDENKEN GEGEN DIE KONSTRUKTION SIND VOR DER AUSFÜHRUNG DEM ARCHITEKTEN ZU MELDEN.

MASSANGABEN FÜR TÜRSTURZHÖHEN, FENSTER,- UND BRÜSTUNGSHÖHENBEZIEHEN SICH AUF OK FERTIGFUSSBODEN.

INDEX	Status	Ä-Nr.	Änderungen	Datum
A	F	A- A	Freigabe	27.10.2026

Bauherr: **BG Klinikum Murnau gGmbH**
Prof.-Küntscher-Str. 8
82418 Murnau am Staffelsee

Baumassnahme: **BGU Murnau Sanierung BS (203)**
029 UKM 4

FREIGABE

Planinhalt:	**Deckenspiegel E2 - Planabschnitt UKM 4- B**
Planart:	**Deckenspiegel Ausführungsplanung**
Plannummer:	**MU_I_029_TM3_LP5.0_ARC_DS_UKM04_E2_TBD_35518_A_F**
Maßstab:	**1:100, 1:50**
Gezeichnet:	**rp/tz**
Blattgröße:	**130x86,1**
Datum:	**27.10.2026**

Schnittlinie | Faltmarke | Schnittlinie

Schnittlinie Faltmarke Schnittlinie

E3

MU_I_029_TM3_LP5.0_ARC_DS_UKM04_E3_TBD_35519
Deckenspiegel E3 - Planausschnitt UKM4 - A

MU_I_029_TM3_LP5.0_ARC_DS_UKM04_E3_TBD_35520
Deckenspiegel E3 - Planausschnitt UKM4 - B

M087
Decke erforderlich:
Verhinderung einer selbsttätigen Löschanlage im Deckenzwischenbereich mit Brandmeldeanlage durch feuer geschlossenen, dichten und nichtbrennbaren Unterdecke

Station 63

Legende Deckenspiegel:

Brandmeldeanlage
- Brandmelder Montage auf AhD/RD
- Brandmelder Montage in Zwischendecke

Feststellanlage
- Brandmelder (FSA) Montage auf AhD/RD
- Brandmelder (FSA) Montage in Zwischendecke

Lautsprecheranlage
- Lautsprecher Einspeisung allgemein
- Lautsprecher Deckeneinbau


Sicherheitsbeleuchtung
- Rettungszeichen

Trockenbau
- Revisionsöffnung 40x40 cm

Beleuchtung
- Einbauleuchte Flurdecken - DA: 150x150mm
- Einbauleuchte WC - DA: Ø 228mm
- Einbauleuchte Dusche - DA: Ø 284mm

Lüftung
- Drallauslass
- Tellerventil WC - Ø100
- Tellerventil Dusche - Ø160

Sprinkleranlage
- Sprinklerköpfe im Deckenzwischenraum

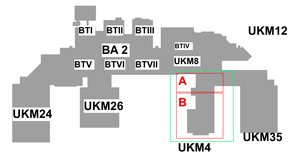

Legende:
- Bestand
- Abbruch
- Neubau
- Änderung
- Planausschnitt Übersichtsplan
- Planausschnitt Plan 1:50
- Detailplanung DE
- Metalldecke F0 Langfeldkassette
- GK-Randfries / GK-Decke
- Mineralfaser Rasterdecke 62,5x62,5 cm

ZUR AUSFÜHRUNG FREIGEGEBEN AM. .....

DIE PLÄNE SIND GÜLTIG, WENN SIE VOM UNTERNEHMER AUF ÜBEREINSTIMMUNG MIT DEN VERTRAGSGEGENSTÄNDLICHEN UNTERLAGEN DES AN, DEN STATIKPLÄNEN, DEN DETAILPLÄNEN UND DEN PROJEKTEN DER SONDERFACHLEUTE GEPRÜFT UND BESTÄTIGT SIND

DER AUFTRAGNEHMER.....

DER ARCHITEKT.....

HINWEIS

DIE PLÄNE SIND VOM AUFTRAGNEHMER VERANTWORTLICH ZU PRÜFEN. MASSE SIND AM BAU ZU NEHMEN UND ZU KONTROLLIEREN. EVENTUELLE MASSDIFFERENZEN ZWISCHEN DEN PLÄNEN DES STATIKERS, DER PROJEKTINGENIEURE, DER FACHFIRMEN UND DEN WERKPLÄNEN DES ARCHITEKTEN SIND VOR AUSFÜHRUNG DER ARBEITEN ZU KLÄREN.

DIESER PLAN GILT NUR IN VERBINDUNG MIT DEN DETAILPLÄNEN DES ARCHITEKTEN, DEN PLÄNEN DES STATIKERS, DER PROJEKTINGENIEURE UND DER FACHFIRMEN.

BAUSTOFFE UND GÜTEKLASSEN SIND DER STATIK ZU ENTNEHMEN.

BEDENKEN GEGEN DIE KONSTRUKTION SIND VOR DER AUSFÜHRUNG DEM ARCHITEKTEN ZU MELDEN.

MASSANGABEN FÜR TÜRSTURZHÖHEN, FENSTER-, UND BRÜSTUNGSHÖHENBEZIEHEN SICH AUF OK FERTIGFUSSBODEN.

INDEX	Status	A-Nr.	Änderungen	Datum
C	F	C- A	Aktualisierung Deckenspiegel	27.10.2026
B	F	B- B B- A	Aktualisierung Decke Vorräume Aktualisierung Metalldecke nb	21.08.2026
A	V			16.06.2026

Hinweis: Einbauten in der Decke (Beleuchtung, Sicherheitsbeleuchtung, Rettungswegschilder, Rauchmelder usw.) werden durch die Fachplaner geplant und sind im Deckenspiegel noch nicht dargestellt.

Bauherr: **BG Klinikum Murnau gGmbH**
Prof.-Küntscher-Str. 8
82418 Murnau am Staffelsee

Baumassnahme: **BGU Murnau Sanierung BS (203)**
029 UKM 4

FREIGABE

Planinhalt: **Deckenspiegel E3**

Planart: **Deckenspiegel Ausführungsplanung**

Plannummer: **MU_I_029_TM3_LP5.0_ARC_DS_UKM04_E3_TBD_30014_C_F**

Maßstab:	1:100	Gezeichnet:	rp/tz
Blattgröße:	A1 - 118,9 x 84,1	Datum:	27.10.2026

Schnittlinie Faltmarke Schnittlinie

Schnittlinie Faltmarke Schnittlinie



A

Legende Deckenspiegel:

Brandmeldeanlage
- Brandmelder Montage auf AhD/RD
- Brandmelder Montage in Zwischendecke

Feststellanlage
- Brandmelder (FSA) Montage auf AhD/RD
- Brandmelder (FSA) Montage in Zwischendecke

Lautsprecheranlage
- Lautsprecher Einspeisung allgemein
- Lautsprecher Deckeneinbau

Sicherheitsbeleuchtung
- Rettungszeichen

Trockenbau
- Revisionsöffnung 40x40 cm


Beleuchtung
- Einbauleuchte Flurdecken - DA: 150x150mm
- Einbauleuchte WC - DA: Ø 228mm
- Einbauleuchte Dusche - DA: Ø 284mm

Lüftung
- Drallauslass
- Tellerventil WC - Ø100
- Tellerventil Dusche - Ø160

Sprinkleranlage
- Sprinklerköpfe im Deckenzwischenraum

Legende:
- Bestand
- Abbruch
- Neubau
- Änderung
- Planausschnitt Übersichtsplan
- Planausschnitt Plan 1:50
- Detailplanung DE
- Metalldecke F0 Langfeldkassette
- GK-Randfries / GK-Decke
- Mineralfaser Rasterdecke 62,5x62,5 cm

E3

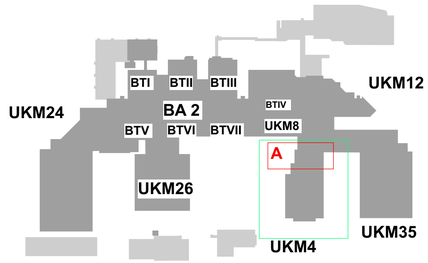

ZUR AUSFÜHRUNG FREIGEGEBEN AM. .....

DIE PLÄNE SIND GÜLTIG, WENN SIE VOM UNTERNEHMER AUF ÜBEREINSTIMMUNG MIT DEN VERTRAGSGEGENSTÄNDLICHEN UNTERLAGEN DES AN, DEN STAT.PLÄNEN, DEN DETAILPLÄNEN UND DEN PROJEKTEN DER SONDERFACHLEUTE GEPRÜFT UND BESTÄTIGT SIND

DER AUFTRAGNEHMER.....

DER ARCHITEKT.....

HINWEIS

DIE PLÄNE SIND VOM AUFTRAGNEHMER VERANTWORTLICH ZU PRÜFEN. MASSE SIND AM BAU ZU NEHMEN UND ZU KONTROLLIEREN. EVENTUELLE MASSDIFFERENZEN ZWISCHEN DEN PLÄNEN DES STATIKERS, DER PROJEKTINGENIEURE, DER FACHFIRMEN UND DEN WERKPLÄNEN DES ARCHITEKTEN SIND VOR AUSFÜHRUNG DER ARBEITEN ZU KLÄREN.

DIESER PLAN GILT NUR IN VERBINDUNG MIT DEN DETAILPLÄNEN DES ARCHITEKTEN, DEN PLÄNEN DES STATIKERS, DER PROJEKTINGENIEURE UND DER FACHFIRMEN.

BAUSTOFFE UND GÜTEKLASSEN SIND DER STATIK ZU ENTNEHMEN.

BEDENKEN GEGEN DIE KONSTRUKTION SIND VOR DER AUSFÜHRUNG DEM ARCHITEKTEN ZU MELDEN.

MASSANGABEN FÜR TÜRSTURZHÖHEN, FENSTER,- UND BRÜSTUINGSHÖHENBEZIEHEN SICH AUF OK FERTIGFUSSBODEN.

INDEX	Status	Ä-Nr.	Änderungen	Datum
A	F	A- A	Freigabe	27.10.2026

Bauherr: **BG Klinikum Murnau gGmbH**
Prof.-Küntscher-Str. 8
82418 Murnau am Staffelsee

Baumassnahme: **BGU Murnau Sanierung BS (203)**
029 UKM 4

FREIGABE

Planinhalt:	**Deckenspiegel E3 - Planabschnitt UKM 4- A**
Planart:	**Deckenspiegel Ausführungsplanung**
Plannummer:	**MU_I_029_TM3_LP5.0_ARC_DS_UKM04_E3_TBD_35519_A_F**
Maßstab:	**1:100, 1:50**
Gezeichnet:	**rp/tz**
Blattgröße:	**A1 - 118,9 x 84,1**
Datum:	**27.10.2026**

Schnittlinie Faltmarke Schnittlinie

Schnittlinie Faltmarke Schnittlinie

E3



Legende Deckenspiegel:

Brandmeldeanlage
- Brandmelder Montage auf AHD/RD
- Brandmelder Montage in Zwischendecke

Feststellanlage
- Brandmelder (FSA) Montage auf AHD/RD
- Brandmelder (FSA) Montage in Zwischendecke

Lautsprecheranlage
- Lautsprecher Einspeisung allgemein
- Lautsprecher Deckeneinbau


Sicherheitsbeleuchtung
- Rettungszeichen

Trockenbau
- Revisionsöffnung 40x40 cm

Beleuchtung
- Einbauleuchte Flurdecken - DA: 150x150mm
- Einbauleuchte WC - DA: Ø 228mm
- Einbauleuchte Dusche - DA: Ø 284mm

Lüftung
- Drallauslass
- Tellerventil WC - Ø100
- Tellerventil Dusche - Ø160

Sprinkleranlage
- Sprinklerköpfe im Deckenzwischenraum

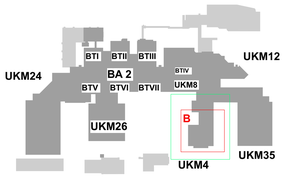

Legende:
- Bestand
- Abbruch
- Neubau
- Änderung
- Planausschnitt Übersichtsplan
- Planausschnitt Plan 1:50
- Detailplanung DE
- Metalldecke F0 Langfeldkassette
- GK-Randfries / GK-Decke
- Mineralfaser Rasterdecke 62,5x62,5 cm

ZUR AUSFÜHRUNG FREIGEGEBEN AM. .....

DIE PLÄNE SIND GÜLTIG, WENN SIE VOM UNTERNEHMER AUF ÜBEREINSTIMMUNG MIT DEN VERTRAGSGEGENSTÄNDLICHEN UNTERLAGEN DES AN. DEN STAT.PLANEN, DEN DETAILPLANEN UND DEN PROJEKTEN DER SONDERFACHLEUTE GEPRÜFT UND BESTÄTIGT SIND

DER AUFTRAGNEHMER.....

DER ARCHITEKT.....

HINWEIS

DIE PLÄNE SIND VOM AUFTRAGNEHMER VERANTWORTLICH ZU PRÜFEN. MASSE SIND AM BAU ZU NEHMEN UND ZU KONTROLLIEREN. EVENTUELLE MASSDIFFERENZEN ZWISCHEN DEN PLÄNEN DES STATIKERS, DER PROJEKTINGENIEURE, DER FACHFIRMEN UND DEN WERKPLÄNEN DES ARCHITEKTEN SIND VOR AUSFÜHRUNG DER ARBEITEN ZU KLÄREN.

DIESER PLAN GILT NUR IN VERBINDUNG MIT DEN DETAILPLÄNEN DES ARCHITEKTEN, DEN PLÄNEN DES STATIKERS, DER PROJEKTINGENIEURE UND DER FACHFIRMEN.

BAUSTOFFE UND GÜTEKLASSEN SIND DER STATIK ZU ENTNEHMEN.

BEDENKEN GEGEN DIE KONSTRUKTION SIND VOR DER AUSFÜHRUNG DEM ARCHITEKTEN ZU MELDEN.

MASSANGABEN FÜR TÜRSTURZHÖHEN, FENSTER,- UND BRÜSTUNGSHÖHENBEZIEHEN SICH AUF OK FERTIGFUSSBODEN.

INDEX	Status	Ä-Nr.	Änderungen	Datum
A	F	A- A	Freigabe	27.10.2026

Bauherr: **BG Klinikum Murnau gGmbH**
Prof.-Küntscher-Str. 8
82418 Murnau am Staffelsee

Baumassnahme: **BGU Murnau Sanierung BS (203)**
029 UKM 4

FREIGABE


Planinhalt:	**Deckenspiegel E3 - Planabschnitt UKM 4- B**
Planart:	**Deckenspiegel Ausführungsplanung**
Plannummer:	**MU_I_029_TM3_LP5.0_ARC_DS_UKM04_E3_TBD_35520_A_F**
Maßstab:	**1:100, 1:50**
Gezeichnet:	**rp/tz**
Blattgröße:	**130x86,1**
Datum:	**27.10.2026**

Schnittlinie Faltmarke Schnittlinie

Schnittlinie Faltmarke Schnittlinie

E4

MU_I_029_TM3_LP5.0_ARC_DS_UKM04_E4_TBD_35521
Deckenspiegel E4 - Planausschnitt UKM4 - A

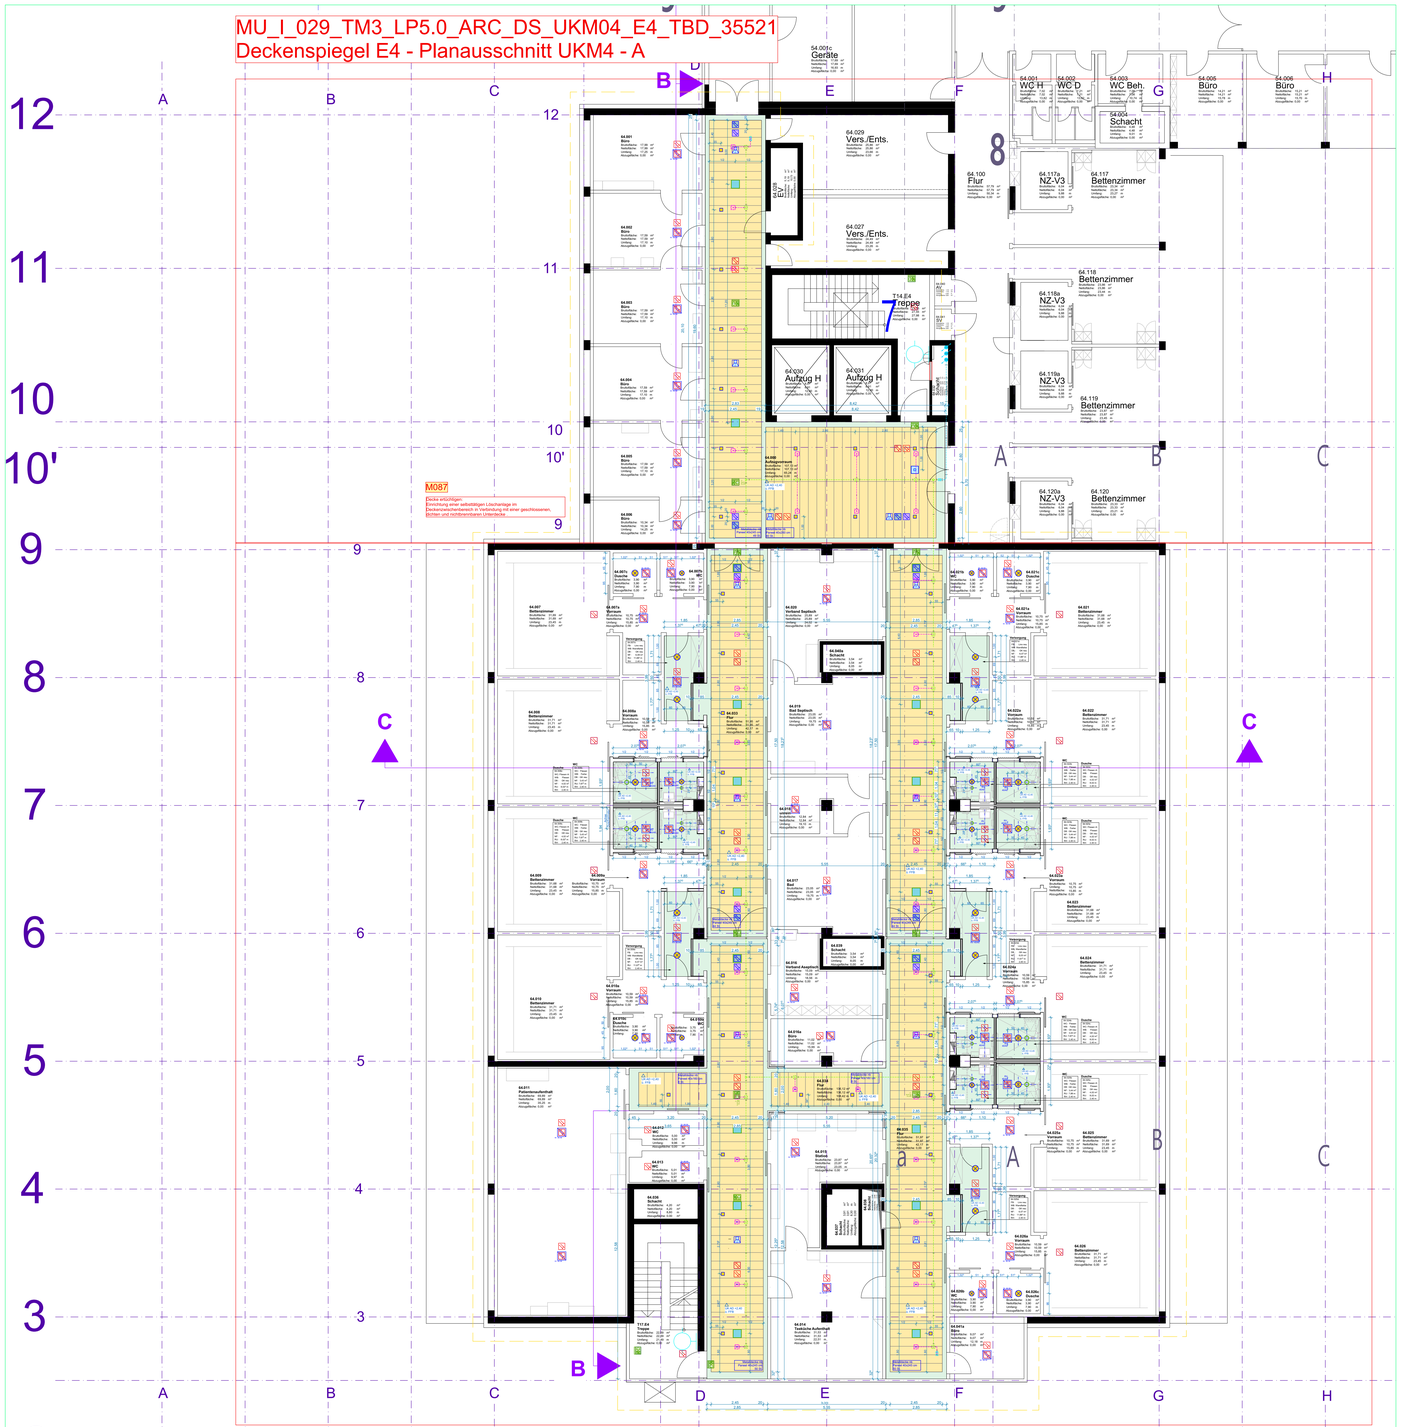

MU_I_029_TM3_LP5.0_ARC_DS_UKM04_E4_TBD_35522
Deckenspiegel E4 - Planausschnitt UKM4 - B

Hinweis: Einbauten in der Decke (Beleuchtung, Sicherheitsbeleuchtung, Rettungswegschilder, Rauchmelder usw.) werden durch die Fachplaner geplant und sind im Deckenspiegel noch nicht dargestellt.

Legende Deckenspiegel:

Brandmeldeanlage
- Brandmelder Montage auf AhD/RD
- Brandmelder Montage in Zwischendecke

Feststellanlage
- Brandmelder (FSA) Montage auf AhD/RD
- Brandmelder (FSA) Montage in Zwischendecke

Lautsprecheranlage
- Lautsprecher Einspeisung allgemein
- Lautsprecher Deckeneinbau


Sicherheitsbeleuchtung
- Rettungszeichen

Trockenbau
- Revisionsöffnung 40x40 cm

Beleuchtung
- Einbauleuchte Flurdecken - DA: 150x150mm
- Einbauleuchte WC - DA: Ø 228mm
- Einbauleuchte Dusche - DA: Ø 284mm

Lüftung
- Drallauslass
- Tellerventil WC - Ø100
- Tellerventil Dusche - Ø160

Sprinkleranlage
- Sprinklerköpfe im Deckenzwischenraum

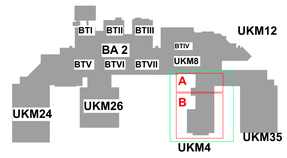

Legende:
- Bestand
- Abbruch
- Neubau
- Änderung
- Planausschnitt Übersichtsplan
- Planausschnitt Plan 1:50
- Detailplanung DE
- Metalldecke F0 Langfeldkassette
- GK-Randfries / GK-Decke
- Mineralfaser Rasterdecke 62,5x62,5 cm

ZUR AUSFÜHRUNG FREIGEGEBEN AM. .....

DIE PLÄNE SIND GÜLTIG, WENN SIE VOM UNTERNEHMER AUF ÜBEREINSTIMMUNG MIT DEN VERTRAGSGEGENSTÄNDLICHEN UNTERLAGEN DES AN, DEN STAT.PLÄNEN, DEN DETAILPLÄNEN UND DEN PROJEKTEN DER SONDERFACHLEUTE GEPRÜFT UND BESTÄTIGT SIND

DER AUFTRAGNEHMER.....

DER ARCHITEKT.....

HINWEIS

DIE PLÄNE SIND VOM AUFTRAGNEHMER VERANTWORTLICH ZU PRÜFEN. MASSE SIND AM BAU ZU NEHMEN UND ZU KONTROLLIEREN. EVENTUELLE MASSDIFFERENZEN ZWISCHEN DEN PLÄNEN DES STATIKERS, DER PROJEKTINGENIEURE, DER FACHFIRMEN UND DEN WERKPLÄNEN DES ARCHITEKTEN SIND VOR AUSFÜHRUNG DER ARBEITEN ZU KLÄREN.

DIESER PLAN GILT NUR IN VERBINDUNG MIT DEN DETAILPLÄNEN DES ARCHITEKTEN, DEN PLÄNEN DES STATIKERS, DER PROJEKTINGENIEURE UND DER FACHFIRMEN.

BAUSTOFFE UND GÜTEKLASSEN SIND DER STATIK ZU ENTNEHMEN.

BEDENKEN GEGEN DIE KONSTRUKTION SIND VOR DER AUSFÜHRUNG DEM ARCHITEKTEN ZU MELDEN.

MASSANGABEN FÜR TÜRSTURZHÖHEN, FENSTER,- UND BRÜSTUNGSHÖHENBEZIEHEN SICH AUF OK FERTIGFUSSBODEN.

INDEX	Status	A-Nr.	Änderungen	Datum
C	F	C- A	Aktualisierung Deckenspiegel	27.10.2026
B	F	B- B B- A	Aktualisierung Decke Vorräume Aktualisierung Metalldecke nb	21.08.2026
A	V			16.06.2026

Bauherr: **BG Klinikum Murnau gGmbH**
Prof.-Küntscher-Str. 8
82418 Murnau am Staffelsee

Baumassnahme: **BGU Murnau Sanierung BS (203)**
029 UKM 4

FREIGABE

Planinhalt: **Deckenspiegel E4**

Planart: **Deckenspiegel Ausführungsplanung**

Plannummer: **MU_I_029_TM3_LP5.0_ARC_DS_UKM04_E4_TBD_30015_C_F**

Maßstab:	1:100	Gezeichnet:	rp/tz
Blattgröße:	A1 - 118,9 x 84,1	Datum:	27.10.2026

Schnittlinie Faltmarke Schnittlinie


Schnittlinie Faltmarke Schnittlinie



Legende:

- Bestand
- Abbruch
- Neubau
- Änderung
- Planausschnitt Übersichtsplan
- Planausschnitt Plan 1:50
- Detailplanung DE
- Metalldecke F0 Langfeldkassette
- GK-Randfries / GK-Decke
- Mineralfaser Rasterdecke 62,5x62,5 cm

E4

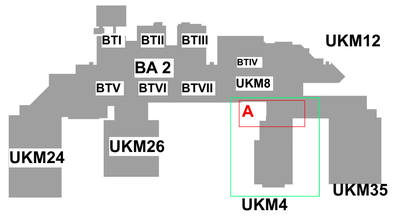

ZUR AUSFÜHRUNG FREIGEGEBEN AM. .....

DIE PLÄNE SIND GÜLTIG, WENN SIE VOM UNTERNEHMER AUF ÜBEREINSTIMMUNG MIT DEN VERTRAGSGEGENSTÄNDLICHEN UNTERLAGEN DES AN, DEN STAT.PLÄNEN, DEN DETAILPLÄNEN UND DEN PROJEKTEN DER SONDERFACHLEUTE GEPRÜFT UND BESTÄTIGT SIND

DER AUFTRAGNEHMER.....

DER ARCHITEKT.....

HINWEIS

DIE PLÄNE SIND VOM AUFTRAGNEHMER VERANTWORTLICH ZU PRÜFEN. MASSE SIND AM BAU ZU NEHMEN UND ZU KONTROLLIEREN. EVENTUELLE MASSDIFFERENZEN ZWISCHEN DEN PLÄNEN DES STATIKERS, DER PROJEKTINGENIEURE, DER FACHFIRMEN UND DEN WERKPLÄNEN DES ARCHITEKTEN SIND VOR AUSFÜHRUNG DER ARBEITEN ZU KLÄREN.

DIESER PLAN GILT NUR IN VERBINDUNG MIT DEN DETAILPLÄNEN DES ARCHITEKTEN, DEN PLÄNEN DES STATIKERS, DER PROJEKTINGENIEURE UND DER FACHFIRMEN.

BAUSTOFFE UND GÜTEKLASSEN SIND DER STATIK ZU ENTNEHMEN.

BEDENKEN GEGEN DIE KONSTRUKTION SIND VOR DER AUSFÜHRUNG DEM ARCHITEKTEN ZU MELDEN.

MASSANGABEN FÜR TÜRSTURZHÖHEN, FENSTER,- UND BRÜSTUINGSHÖHENBEZIEHEN SICH AUF OK FERTIGFUSSBODEN.

INDEX	Status	Ä-Nr.	Änderungen	Datum
A	F	A- A	Freigabe	27.10.2026

Bauherr: **BG Klinikum Murnau gGmbH**
Prof.-Küntscher-Str. 8
82418 Murnau am Staffelsee

Baumassnahme: **BGU Murnau Sanierung BS (203)**
029 UKM 4

FREIGABE

Planinhalt: **Deckenspiegel E4 - Planabschnitt UKM 4- A**

Planart: **Deckenspiegel Ausführungsplanung**

Plannummer: **MU_I_029_TM3_LP5.0_ARC_DS_UKM04_E4_TBD_35521_A_F**

Maßstab:	1:100, 1:50	Gezeichnet:	rp/tz
Blattgröße:	A1 - 118,9 x 84,1	Datum:	27.10.2026

A

Legende Deckenspiegel:

Brandmeldeanlage
- Brandmelder Montage auf AhD/RD
- Brandmelder Montage in Zwischendecke

Feststellanlage
- Brandmelder (FSA) Montage auf AhD/RD
- Brandmelder (FSA) Montage in Zwischendecke

Lautsprecheranlage
- Lautsprecher Einspeisung allgemein
- Lautsprecher Deckeneinbau

Sicherheitsbeleuchtung
- Rettungszeichen

Trockenbau
- Revisionsöffnung 40x40 cm

Beleuchtung
- Einbauleuchte Flurdecken - DA: 150x150mm
- Einbauleuchte WC - DA: Ø 228mm
- Einbauleuchte Dusche - DA: Ø 284mm

Lüftung
- Drallauslass
- Tellerventil WC - Ø100
- Tellerventil Dusche - Ø160

Sprinkleranlage
- Sprinklerköpfe im Deckenzwischenraum

Schnittlinie Faltmarke Schnittlinie

Schnittlinie Faltmarke Schnittlinie

Schnittlinie

Faltmarke

Schnittlinie

9 8 7 6 5 4 3

C B A a

C D E F G

B

64.007 Bettenzimmer Brutto 31,69 m² · Netto 31,69 m² · Umfang 23,45 m · Abzug 0,00 m²

64.007a Vorraum Brutto 10,75 m² · Netto 10,75 m² · Umfang 15,85 m · Abzug 0,00 m²

64.007b WC Brutto 3,90 m² · Netto 3,90 m² · Umfang 7,90 m · Abzug 0,00 m²

64.007c Dusche Brutto 3,90 m² · Netto 3,90 m² · Umfang 7,90 m · Abzug 0,00 m²

64.008 Bettenzimmer Brutto 31,71 m² · Netto 31,71 m² · Umfang 23,45 m · Abzug 0,00 m²

64.008a Vorraum Brutto 10,59 m² · Netto 10,59 m² · Umfang 15,85 m · Abzug 0,00 m²

64.009 Bettenzimmer Brutto 31,68 m² · Netto 31,68 m² · Umfang 23,45 m · Abzug 0,00 m²

64.009a Vorraum Brutto 10,75 m² · Netto 10,75 m² · Umfang 15,85 m · Abzug 0,00 m²

64.010 Bettenzimmer Brutto 31,71 m² · Netto 31,71 m² · Umfang 23,45 m · Abzug 0,00 m²

64.010a Vorraum Brutto 10,59 m² · Netto 10,59 m² · Umfang 15,85 m · Abzug 0,00 m²

64.010b WC Brutto 3,75 m² · Netto 3,75 m² · Umfang 7,90 m

64.010c Dusche Brutto 3,90 m² · Netto 3,90 m² · Umfang 7,90

64.011 Patientenaufenthalt Brutto 69,89 m² · Netto 69,89 m² · Umfang 35,25 m · Abzug 0,00 m²

64.012 WC Brutto 5,00 m² · Netto 5,00 m² · Umfang 9,96 m · Abzug 0,00 m²

64.013 WC Brutto 5,01 m² · Netto 5,01 m² · Umfang 9,97 m · Abzug 0,00 m²

64.014 Teeküche Aufenthalt Brutto 31,53 m² · Netto 31,53 m² · Umfang 22,51 m · Abzug 0,00 m²

64.015 Station Brutto 23,87 m² · Netto 23,87 m² · Umfang 23,05 m · Abzug 0,00 m²

64.016 Verband Aseptisch Brutto 15,09 m² · Netto 15,09 m² · Umfang 18,56 m · Abzug 0,00 m²

64.016a Büro Brutto 11,02 m² · Netto 11,02 m² · Umfang 15,99 m · Abzug 0,00 m²

64.017 Bad Brutto 23,05 m² · Netto 23,05 m² · Umfang 19,75 m · Abzug 0,00 m²

64.018 unrein Brutto 12,84 m² · Netto 12,84 m² · Umfang 19,10 m · Abzug 0,00 m²

64.019 Bad Septisch Brutto 23,05 m² · Netto 23,05 m² · Umfang 19,75 m · Abzug 0,00 m²

64.020 Verband Septisch Brutto 25,89 m² · Netto 25,89 m² · Umfang 24,02 m · Abzug 0,00 m²

64.021 Bettenzimmer Brutto 31,68 m² · Netto 31,68 m² · Umfang 23,45 m · Abzug 0,00 m²

64.021a Vorraum Brutto 10,75 m² · Netto 10,75 m² · Umfang 15,85 m · Abzug 0,00 m²

64.021b WC Brutto 3,90 m² · Netto 3,90 m² · Umfang 7,90 m · Abzug 0,00 m²

64.021c Dusche Brutto 3,90 m² · Netto 3,90 m² · Umfang 7,90 m · Abzug 0,00 m²

64.022 Bettenzimmer Brutto 31,71 m² · Netto 31,71 m² · Umfang 23,45 m · Abzug 0,00 m²

64.022a Vorraum Brutto 10,59 m² · Netto 10,59 m² · Umfang 15,85 m · Abzug 0,00 m²

64.023 Bettenzimmer Brutto 31,68 m² · Netto 31,68 m² · Umfang 23,45 m · Abzug 0,00 m²

64.023a Vorraum Brutto 10,75 m² · Netto 10,75 m² · Umfang 15,85 m · Abzug 0,00 m²

64.024 Bettenzimmer Brutto 31,71 m² · Netto 31,71 m² · Umfang 23,45 m · Abzug 0,00 m²

64.024a Vorraum Brutto 10,59 m² · Netto 10,59 m² · Umfang 15,85 m · Abzug 0,00 m²

64.025 Bettenzimmer Brutto 31,69 m² · Netto 31,68 m² · Umfang 23,45 m · Abzug 0,00 m²

64.025a Vorraum Brutto 10,75 m² · Netto 10,75 m² · Umfang 15,85 m · Abzug 0,00 m²

64.026 Bettenzimmer Brutto 31,71 m² · Netto 31,71 m² · Umfang 23,45 m · Abzug 0,00 m²

64.026a Vorraum Brutto 10,59 m² · Netto 10,59 m² · Umfang 15,85 m · Abzug 0,00 m²

64.026b WC Brutto 3,90 m² · Netto 3,90 m² · Umfang 7,90 m · Abzug 0,00 m²

64.026c Dusche Brutto 3,90 m² · Netto 3,90 m² · Umfang 7,90 m · Abzug 0,00 m²

64.033 Flur Brutto 51,95 m² · Netto 51,95 m² · Umfang 42,17 m · Abzug 0,00 m²

64.034 Flur Brutto 136,12 m² · Netto 136,12 m² · Umfang 108,42 m · Abzug 0,00 m²

64.035 Flur Brutto 51,97 m² · Netto 51,97 m² · Umfang 42,17 m · Abzug 0,00 m²

64.036 Schacht Brutto 4,20 m² · Netto 4,20 m² · Umfang 8,80 m · Abzug 0,00 m²

64.037 Schacht Brutto 3,91 m² · Netto 3,91 m² · Umfang 8,00 m · Abzug 0,00 m²

64.038 Schacht Brutto 3,45 m² · Netto 3,45 m² · Umfang 7,50 m · Abzug 0,00 m²

64.039 Schacht Brutto 3,54 m² · Netto 3,54 m² · Umfang 8,05 m · Abzug 0,00 m²

64.040a Schacht Brutto 3,54 m² · Netto 3,54 m² · Umfang 8,05 m · Abzug 0,00 m²

T17.E4 Treppe Brutto 22,89 m² · Netto 22,69 m² · Umfang 21,49 m · Abzug 0,00 m²

Versorgung 64.007/008/009/010/021/022/023/024/025/026: FB Linoleum neu · WB Wandfarbe · DB GK neu · NF 6,07 m² · RU 11,67 m · RH 2,40 m

Versorgung 64.035/036/037/038: FB Linoleum neu · WB Wandfarbe · DB GK neu · NF 6,03 m² · RU 11,67 m · RH 2,40 m

WC 64.009b: WC Fliesen · WB Farbe · DB GK neu · NF 3,43 m² · RU 7,87 m · RH 2,40 m

Dusche 64.009c: WC Fliesen rh · WB Fliesen · DB GK neu · NF 4,02 m² · RU 8,02 m · RH 2,40 m

WC 64.022b: WC Fliesen · WB Farbe · DB GK neu · NF 3,44 m² · RU 7,86 m · RH 2,40 m

Dusche 64.022c: WC Fliesen rh · WB Fliesen · DB GK neu · NF 4,02 m² · RU 8,02 m · RH 2,40 m

WC 64.024b: WC Fliesen · WB Farbe · DB GK neu · NF 3,44 m² · RU 7,87 m · RH 2,40 m

Dusche 64.024c: WC Fliesen rh · WB Fliesen · DB GK neu · NF 4,02 m² · RU 8,02 m · RH 2,40 m

WC 64.025b: WC Fliesen · WB Farbe · DB GK neu · NF 3,44 m² · RU 7,87 m · RH 2,40 m

Dusche 64.025c: WC Fliesen rh · WB Fliesen · DB GK neu · NF 4,02 m² · RU 8,02 m · RH 2,40 m

Metalldecke nb Paneel 40x245 cm 49 St.

Metalldecke nb Paneel 40x260 cm 40 St.

Metalldecke nb Paneel 40x245 cm 44 St.

Metalldecke nb Paneel 40x160 cm 9 St.

Metalldecke nb Paneel 40x245 cm 50 St.

UK AD +2,40 ≙ FFB

Revisionsöffnung 40x40 cm

Legende Deckenspiegel:

Brandmeldeanlage
- Brandmelder Montage auf AhD/RD
- Brandmelder Montage in Zwischendecke

Feststellanlage
- Brandmelder (FSA) Montage auf AhD/RD
- Brandmelder (FSA) Montage in Zwischendecke

Lautsprecheranlage
- Lautsprecher Einspeisung allgemein
- Lautsprecher Deckeneinbau


Sicherheitsbeleuchtung
- Rettungszeichen

Trockenbau
- Revisionsöffnung 40x40 cm

Beleuchtung
- Einbauleuchte Flurdecken - DA: 150x150mm
- Einbauleuchte WC - DA: Ø 228mm
- Einbauleuchte Dusche - DA: Ø 284mm

Lüftung
- Drallauslass
- Tellerventil WC - Ø100
- Tellerventil Dusche - Ø160

Sprinkleranlage
- Sprinklerköpfe im Deckenzwischenraum

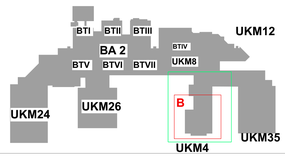

Legende:
- Bestand
- Abbruch
- Neubau
- Änderung
- Planausschnitt Übersichtsplan
- Planausschnitt Plan 1:50
- Detailplanung DE
- Metalldecke Fθ Langfeldkassette
- GK-Randfries / GK-Decke
- Mineralfaser Rasterdecke 62,5x62,5 cm

ZUR AUSFÜHRUNG FREIGEGEBEN AM. .....

DIE PLÄNE SIND GÜLTIG, WENN SIE VOM UNTERNEHMER AUF ÜBEREINSTIMMUNG MIT DEN VERTRAGSGEGENSTÄNDLICHEN UNTERLAGEN DES AN, DEN STAT.PLÄNEN, DEN DETAILPLÄNEN UND DEN PROJEKTEN DER SONDERFACHLEUTE GEPRÜFT UND BESTÄTIGT SIND

DER AUFTRAGNEHMER.....

DER ARCHITEKT.....

HINWEIS

DIE PLÄNE SIND VOM AUFTRAGNEHMER VERANTWORTLICH ZU PRÜFEN. MASSE SIND AM BAU ZU NEHMEN UND ZU KONTROLLIEREN. EVENTUELLE MASSDIFFERENZEN ZWISCHEN DEN PLÄNEN DES STATIKERS, DER PROJEKTINGENIEURE, DER FACHFIRMEN UND DEN WERKPLÄNEN DES ARCHITEKTEN SIND VOR AUSFÜHRUNG DER ARBEITEN ZU KLÄREN.

DIESER PLAN GILT NUR IN VERBINDUNG MIT DEN DETAILPLÄNEN DES ARCHITEKTEN, DEN PLÄNEN DES STATIKERS, DER PROJEKTINGENIEURE UND DER FACHFIRMEN.

BAUSTOFFE UND GÜTEKLASSEN SIND DER STATIK ZU ENTNEHMEN.

BEDENKEN GEGEN DIE KONSTRUKTION SIND VOR DER AUSFÜHRUNG DEM ARCHITEKTEN ZU MELDEN.

MASSANGABEN FÜR TÜRSTURZHÖHEN, FENSTER-, UND BRÜSTUNGSHÖHENBEZIEHEN SICH AUF OK FERTIGFUSSBODEN.

INDEX	Status	A-Nr.	Änderungen	Datum
A	F	A- A	Freigabe	27.10.2026

Bauherr: **BG Klinikum Murnau gGmbH**
Prof.-Küntscher-Str. 8
82418 Murnau am Staffelsee

Baumassnahme: **BGU Murnau Sanierung BS (203)**
029 UKM 4

FREIGABE

Planinhalt: **Deckenspiegel E4 - Planabschnitt UKM 4- B**

Planart: **Deckenspiegel Ausführungsplanung**


Plannummer: **MU_I_029_TM3_LP5.0_ARC_DS_UKM04_E4_TBD_35522_A_F**

Maßstab:	1:100, 1:50	Gezeichnet:	rp/tz
Blattgröße:	A1 - 118,9 x 84,1	Datum:	27.10.2026


Schnittlinie Faltmarke Schnittlinie

Schnittlinie Faltmarke Schnittlinie


Wandansichten WC 63.009b
M 1:20

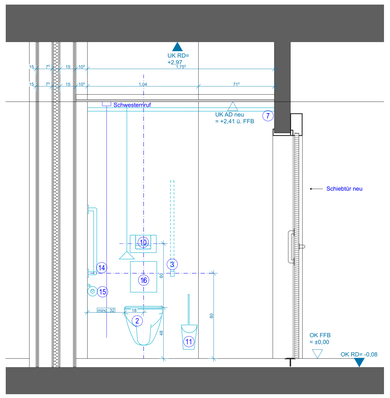


Ansicht 1

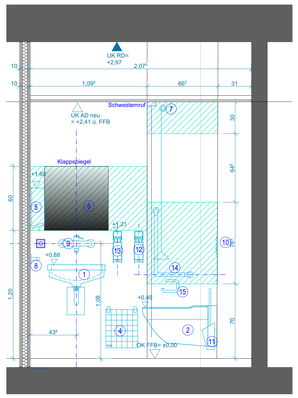

Ansicht 2

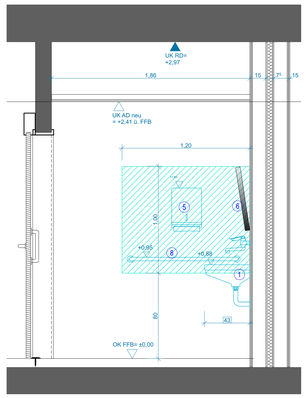


Ansicht 3

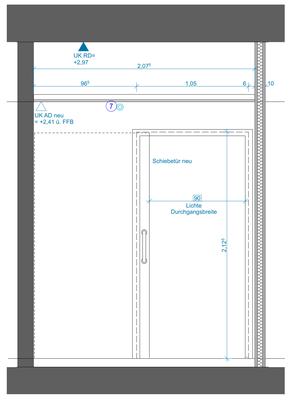


Ansicht 4


Wandansichten Dusche 63.009c
Variante Wand- und Bodenfliese 30x60 cm
M 1:20

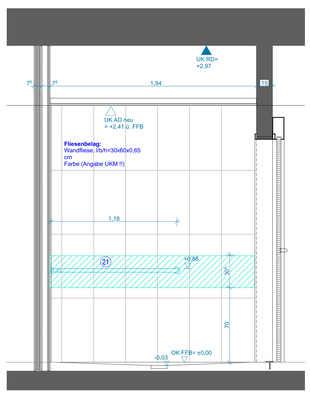


Ansicht 1

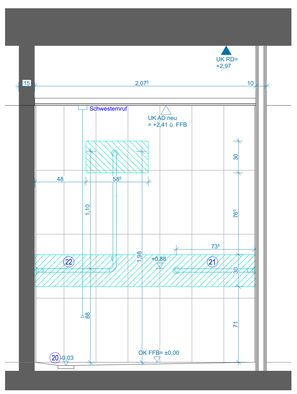


Ansicht 2

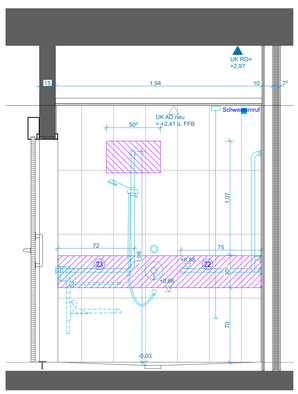

Ansicht 3

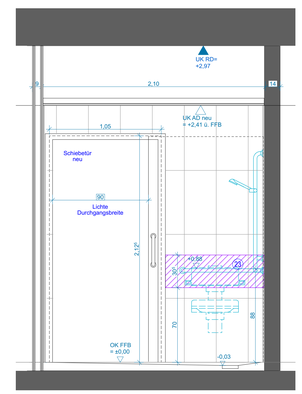

Ansicht 4

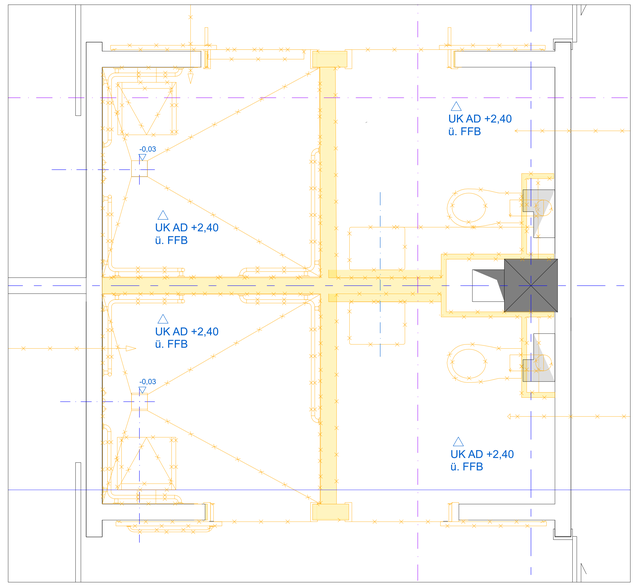


Grundriss Abbrucharbeiten Nasszellen
M 1:50

WC:
1) Waschbecken
2) WC
3) Klapp-Stützgriff
4) Abwurfkorb
5) Papierspender
6) Klappspiegel
7) Stange
8) Hewi Stützgriff
9) Waschtischarmatur
10) Betätigungsplatte
11) Klobürste
12) Desinfektionsmittelspende
13) Handseifenspender
14) Stützgriff
15) WC Rollenhalter
16) WC Rückenlehne

Dusche:
20) Duschablauf
21) Stützgriff
22) Stützgriff
23) Stützgriff Duschstange

ABBRUCH:

Abbrucharbeiten WCs und Duschräume:
- Metallpaneeldecken in den WCs
- abgehängten Decken GK (Duschen)
- TB- Wand 15cm (Sanitärräume) inkl. UK
- TB- Installationswand 30cm inkl. UK
- Bodenbelag PVC-Platten in den WCs
- Wand+Bodenfliesen/Mosaikfliesen entfernen (Duschen)
- Estrich inkl. Fliesenbelag (Duschen)
- Abbruch Bodenabläufe (Duschen)
- Abbruch Schiebetür, inkl. Umfassungszarge

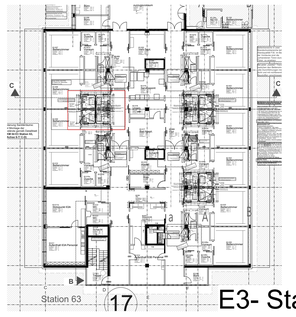

Station 63 17 E3- Station 63

Legende:
- Bestand
- Abbruch
- Neubau
- Änderung
- Planausschnitt Übersichtsplan
- Planausschnitt Plan 1:50
- Detailplanung DE
- Wandverstärkung in Bestandswänden prüfen ob vorhanden, ansonsten einbauen
- Wandverstärkung in neuen GK Wänden
- (3) Nr. Produktangaben

ZUR AUSFÜHRUNG FREIGEGEBEN AM. .....

DIE PLÄNE SIND GÜLTIG, WENN SIE VOM UNTERNEHMER AUF ÜBEREINSTIMMUNG MIT DEN VERTRAGSGEGENSTÄNDLICHEN UNTERLAGEN DES AN, DEN STAT.PLÄNEN, DEN DETAILPLÄNEN UND DEN PROJEKTEN DER SONDERFACHLEUTE GEPRÜFT UND BESTÄTIGT SIND

DER AUFTRAGNEHMER.....

DER ARCHITEKT.....

HINWEIS

DIE PLÄNE SIND VOM AUFTRAGNEHMER VERANTWORTLICH ZU PRÜFEN. MASSE SIND AM BAU ZU NEHMEN UND ZU KONTROLLIEREN. EVENTUELLE MASSDIFFERENZEN ZWISCHEN DEN PLÄNEN DES STATIKERS, DER PROJEKTINGENIEURE, DER FACHFIRMEN UND DEN WERKPLÄNEN DES ARCHITEKTEN SIND VOR AUSFÜHRUNG DER ARBEITEN ZU KLÄREN.


DIESER PLAN GILT NUR IN VERBINDUNG MIT DEN DETAILPLÄNEN DES ARCHITEKTEN, DEN PLÄNEN DES STATIKERS, DER PROJEKTINGENIEURE UND DER FACHFIRMEN.

BAUSTOFFE UND GÜTEKLASSEN SIND DER STATIK ZU ENTNEHMEN.

BEDENKEN GEGEN DIE KONSTRUKTION SIND VOR DER AUSFÜHRUNG DEM ARCHITEKTEN ZU MELDEN.

MASSANGABEN FÜR TÜRSTURZHÖHEN, FENSTER-, UND BRÜSTUNGSHÖHENBEZIEHEN SICH AUF OK FERTIGFUSSBODEN.

INDEX	Status	A-Nr.	Änderungen	Datum
C	F	C- A	Aktualisierung Deckenspiegel	27.10.2026
B	F	B- A		21.08.2026
A	V			03.08.2026

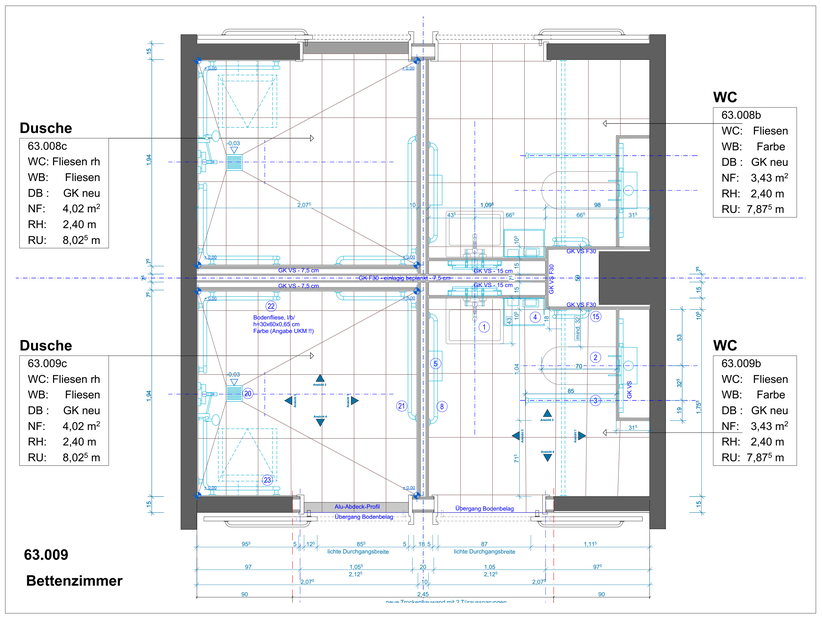


Grundriss Endzustand
M 1:20

NEUBAU:

Wandarbeiten Sanitärräume, H ca 3,35m:
- GK Wände 10 cm inkl. UK (Sanitärräume)
- GK Wände fh neu 7,5 cm einlagig beplankt mit Fireboard
- GK Installationswände inkl. UK 15-31,5cm
- Herstellen von Installationsöffnungen 40/40
- Fliesenbeläge Dusche Feinsteinzeug (30/60 cm), inkl. aller Vorarbeiten, Abdichtungslagen , Ausschnitten und Verfugungen bis OK Türzarge ca. 2,15m
- Glasfasertapete neu (WCs)
- Anstrich neu auf neuen GK Wände

Bodenarbeiten neu:
- Bodenabläufe (Duschen)
- Estrich in Kleinflächen alle Lagen incl. Trittschalldämmung (MW) und Trennschicht, und in Teilflächen mit Bestand verharzen. (Gesamtaufbauhöhe bis 15 cm)
- Bodenfliesen Dusche + WCs, inkl. aller Vorarbeiten, Abdichtungslagen , Ausschnitten und Verfugungen Großformat mit Absetzen Duschbereich
- Sockelfliesen Dusche + WCs inkl. aller Vorarbeiten, Abdichtungslagen , Ausschnitten und Verfugungen

Neubau Decken Sanitärräume:
- abgehängten Trockenbaudecke inkl. UK+ ReVi-Öffnungen

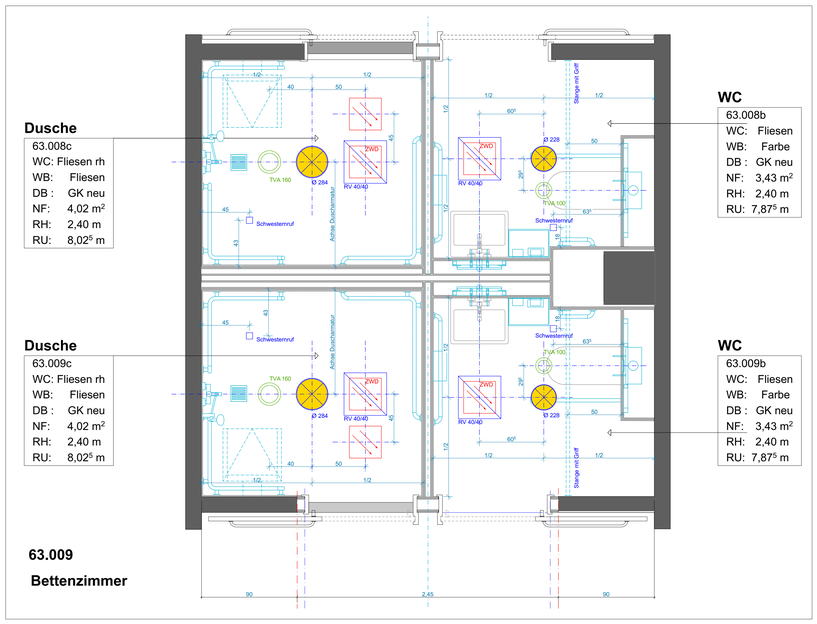


Grundriss Deckenspiegel
M 1:20

Alle Installationsdurchführungen durch Geschossdecken sind mit feuerbeständigen Abschottungen entsprechend den geltenden bauaufsichtlichen Anforderungen auszuführen!!!


Bauherr:	**BG Klinikum Murnau gGmbH** Prof.-Küntscher-Str. 8 82418 Murnau am Staffelsee
Baumassnahme:	**BGU Murnau Sanierung BS (203)** **029 UKM 4**
Planinhalt:	**UKM 04 E3 Station 63, Nasszellen (Achse 6-7/ C-D)**
Planart:	**Wandansichten Ausführungsplanung**
Plannummer:	**MU_I_029_TM3_LP5.0_ARC_WA_UKM04_E3_TBW_35525_C_F**
Maßstab: **1:20**	Gezeichnet: **sw/tz**
Blattgröße: **A1 - 118,9 x 84,1**	Datum: **27.10.2026**


Schnittlinie Faltmarke Schnittlinie

E3- Station 63

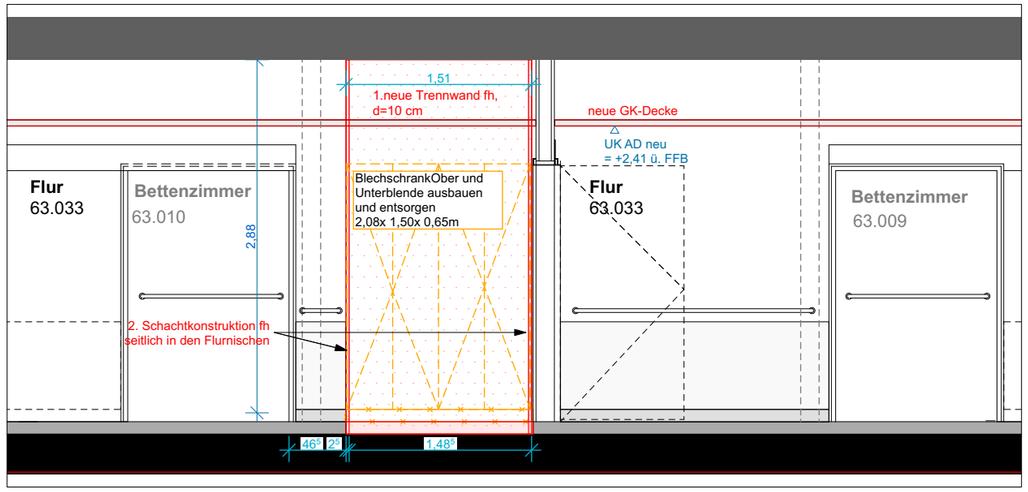


Ansicht 1-1
M 1:50

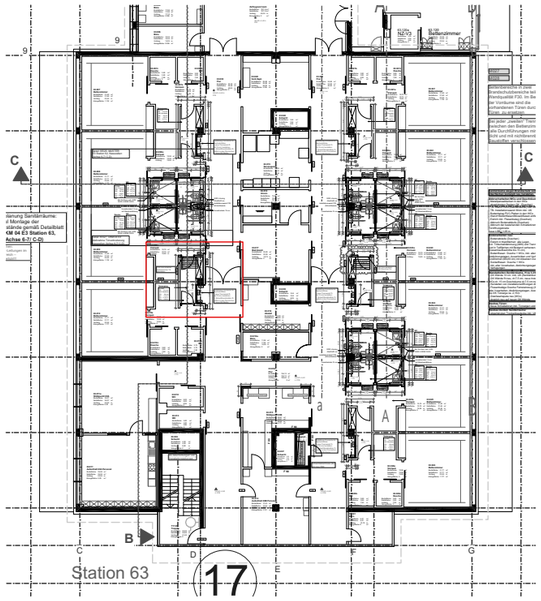

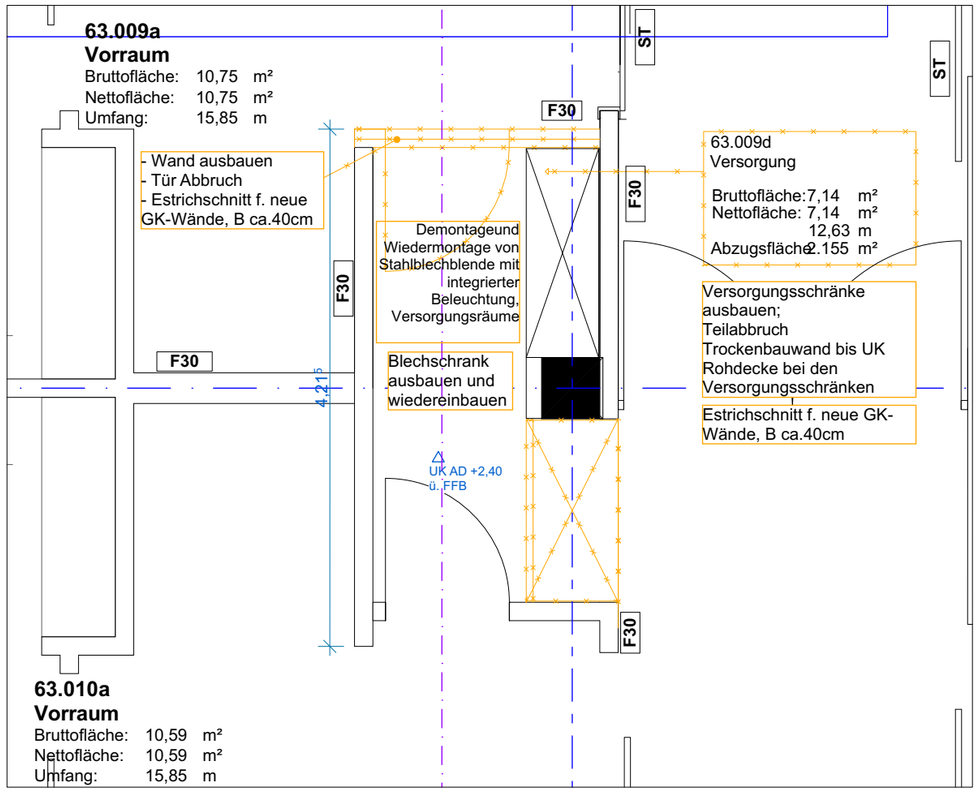

Grundriss Abbrucharbeiten Versorgungsraum
M 1:50

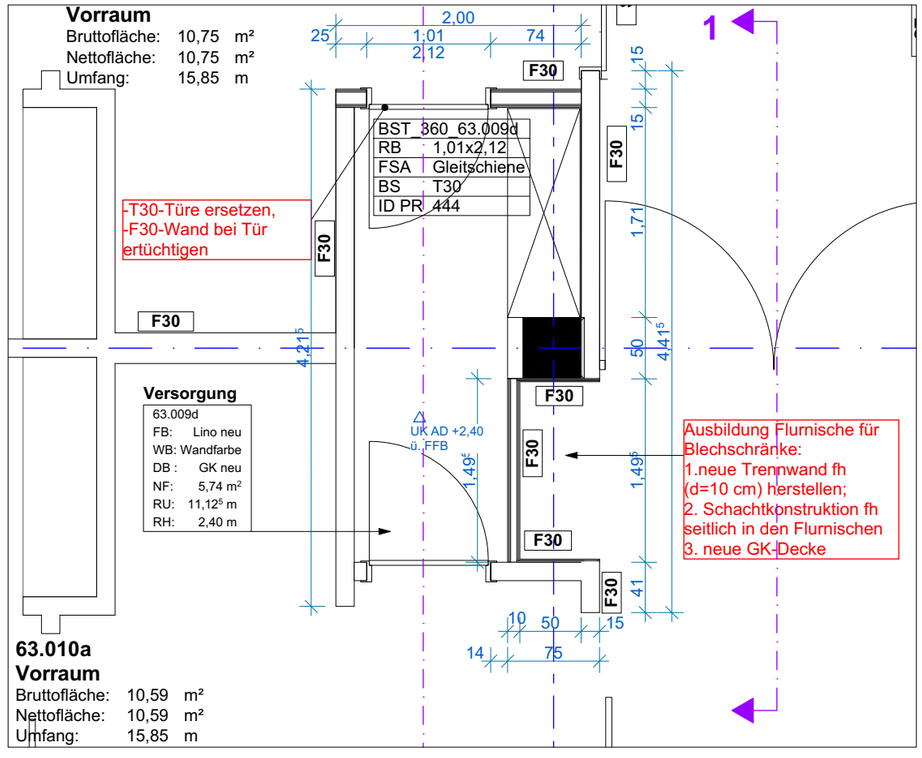


Grundriss Endzustand Versorgungsraum
M 1:50


Bauherr:	**BG Klinikum Murnau gGmbH** Prof.-Küntscher-Str. 8, 82418 Murnau am Staffelsee	Legende:	Bestand Abbruch Neubau Änderung Planausschnitt Übersichtsplan Planausschnitt Plan 1:50 Detailplanung DE
Gemarkung:			
Flurstück Nr.:			

Maßstab:	1:50	Bauvorhaben:	**BGU Murnau Sanierung BS (203) 029 UKM 4**
Blattgröße:	42,0 x 29,7	Planinhalt:	**E3 Versorgungsraum 63.009c, Ausbildung Flurnischen**
Gezeichnet:	rp	Planart:	**Wandansichten Ausführungsplanung**
Datum:	27.10.2026	Plannr.:	**MU_I_029_TM3_LP5.0_ARC_WA_UKM04_E3_TBW_35526_A_F**


Schnittlinie
Faltmarke
Schnittlinie

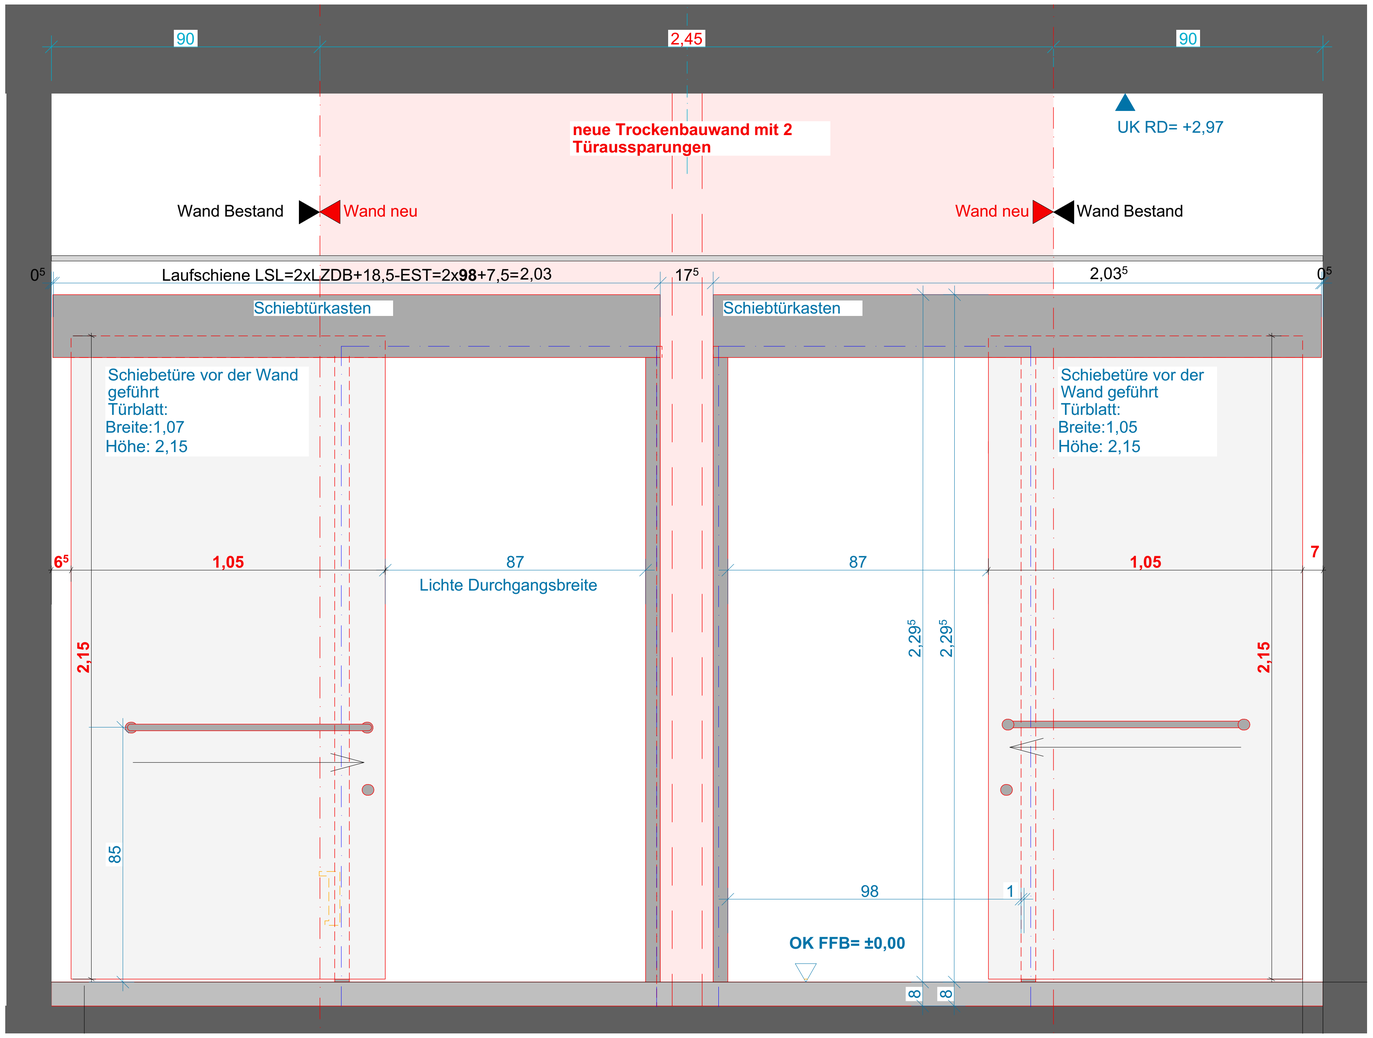

Ansicht 5- 5
M 1:10

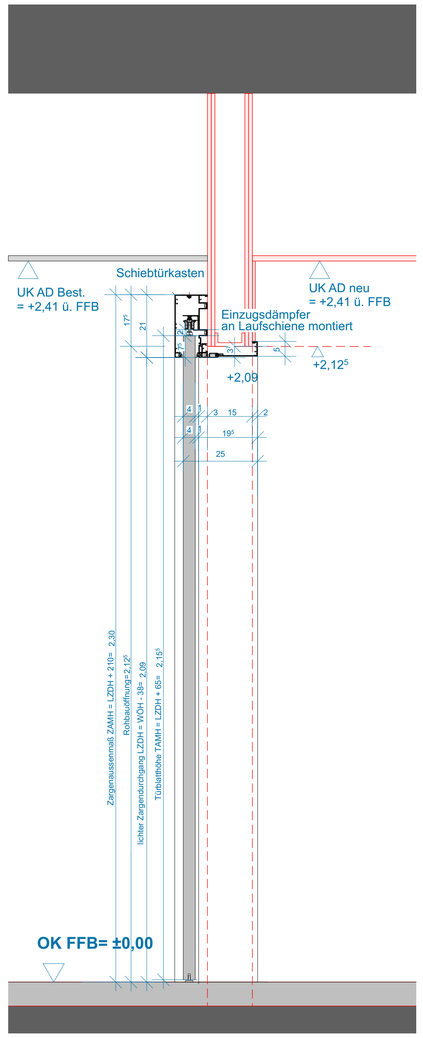


Vertikalschnitt
M 1:10

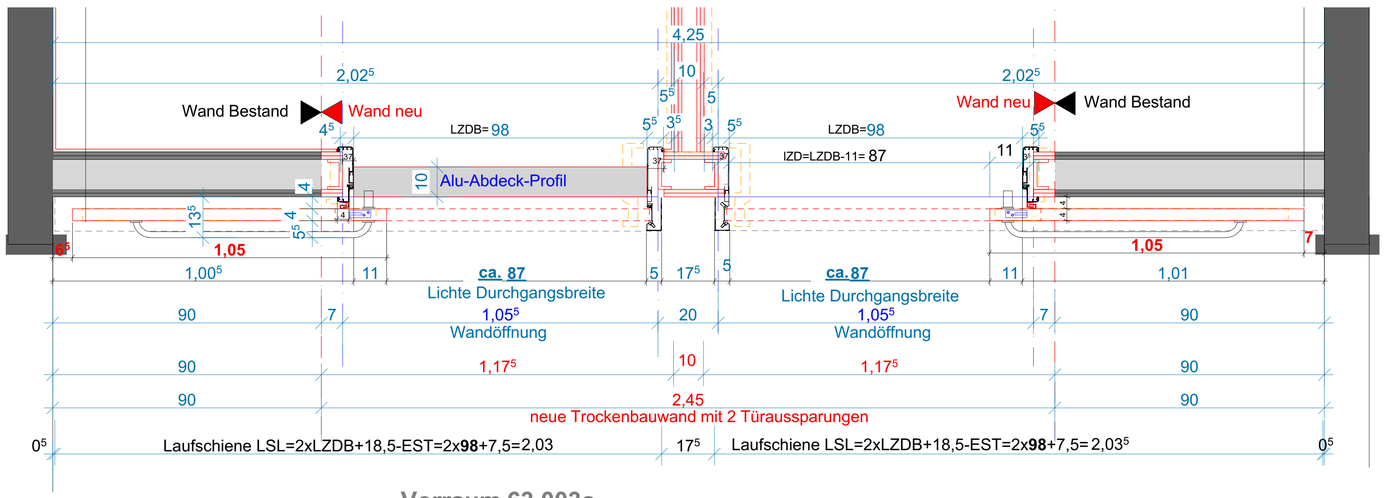

Vorraum 63.003a

Grundriss M 1:10

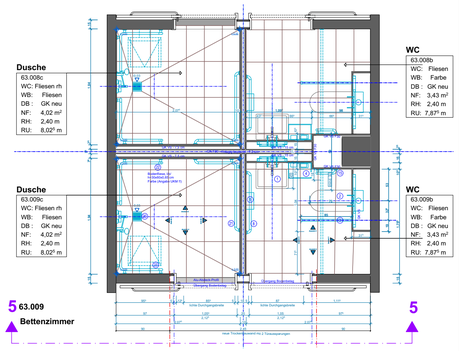


Abbruch und Neuherstellung einer Trockenbauwand, (LxHxD = 250x 335x 15 cm), einschließlich der fachgerechten Verbreiterung von zwei Türöffnungen

- Neue Schiebetüren inkl. Türzargen und Türgriffen;

Legende:

Bestand	Planausschnitt Übersichtsplan
Abbruch	Planausschnitt Plan 1:50
Neubau	Detailplanung DE
Änderung	

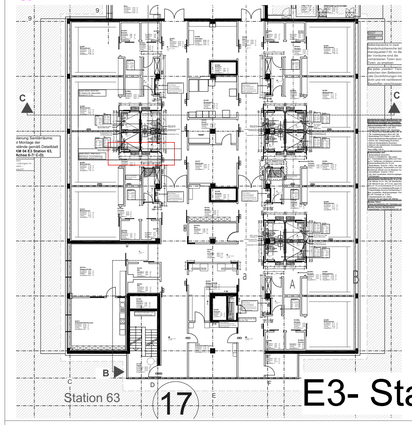

E3- Station 63

ZUR AUSFÜHRUNG FREIGEGEBEN AM. .....

DIE PLÄNE SIND GÜLTIG, WENN SIE VOM UNTERNEHMER AUF ÜBEREINSTIMMUNG MIT DEN VERTRAGSGEGENSTÄNDLICHEN UNTERLAGEN DES AN, DEN STAT.PLÄNEN, DEN DETAILPLÄNEN UND DEN PROJEKTEN DER SONDERFACHLEUTE GEPRÜFT UND BESTÄTIGT SIND

DER AUFTRAGNEHMER.....

DER ARCHITEKT.....

HINWEIS

DIE PLÄNE SIND VOM AUFTRAGNEHMER VERANTWORTLICH ZU PRÜFEN. MASSE SIND AM BAU ZU NEHMEN UND ZU KONTROLLIEREN. EVENTUELLE MASSDIFFERENZEN ZWISCHEN DEN PLÄNEN DES STATIKERS, DER PROJEKTINGENIEURE, DER FACHFIRMEN UND DEN WERKPLÄNEN DES ARCHITEKTEN SIND VOR AUSFÜHRUNG DER ARBEITEN ZU KLÄREN.

DIESER PLAN GILT NUR IN VERBINDUNG MIT DEN DETAILPLÄNEN DES ARCHITEKTEN, DEN PLÄNEN DES STATIKERS, DER PROJEKTINGENIEURE UND DER FACHFIRMEN.

BAUSTOFFE UND GÜTEKLASSEN SIND DER STATIK ZU ENTNEHMEN.

BEDENKEN GEGEN DIE KONSTRUKTION SIND VOR DER AUSFÜHRUNG DEM ARCHITEKTEN ZU MELDEN.

MASSANGABEN FÜR TÜRSTURZHÖHEN, FENSTER,- UND BRÜSTUNGSHÖHENBEZIEHEN SICH AUF OK FERTIGFUSSBODEN.


INDEX	Status	Ä-Nr.	Änderungen	Datum
A	F	A- A	Ergänzung Türen	27.10.2026

Bauherr:	**BG Klinikum Murnau gGmbH** Prof.-Küntscher-Str. 8 82418 Murnau am Staffelsee
Baumassnahme:	**BGU Murnau Sanierung BS (203)** **029 UKM 4**
Planinhalt:	**UKM 04 E3 Maßnahme Türverbreiterung Nasszellen (Achse 6-7/ C-D)**
Planart:	**Wandansichten Ausführungsplanung**
Plannummer:	**MU_I_029_TM3_LP5.0_ARC_WA_UKM04_E3_TBW_35527_A_F**
Maßstab:	**1:50, 1:10**
Gezeichnet:	rp
Blattgröße:	**A1 - 118,9 x 84,1**
Datum:	**27.10.2026**

Schnittlinie
Faltmarke
Schnittlinie

Fotos Bestandssituation

Objekt

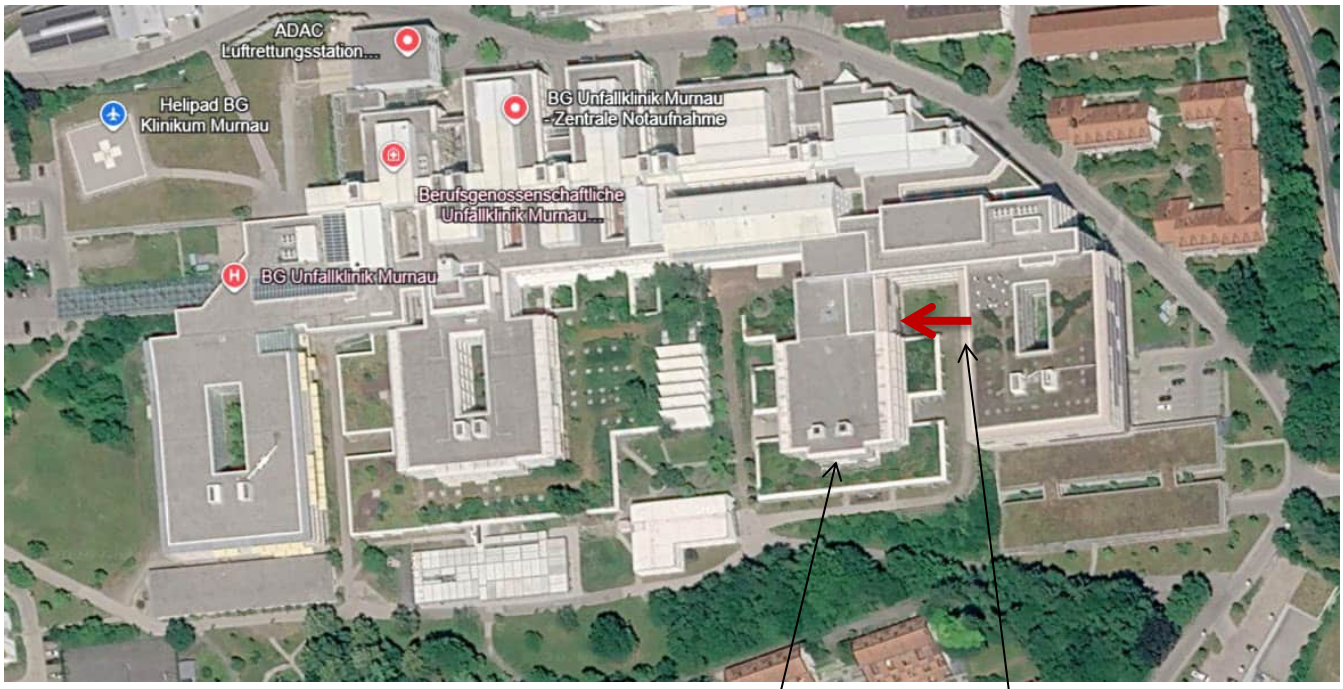

Gebäude UKM 4

Baustellen-zugang

Zugang Baustelle, Luftbild

Fotos Bestandssituation

Objekt




Zugang Baustelle, Luftbild

Fotos Bestandssituation

Ebene E1

Flur Bestand

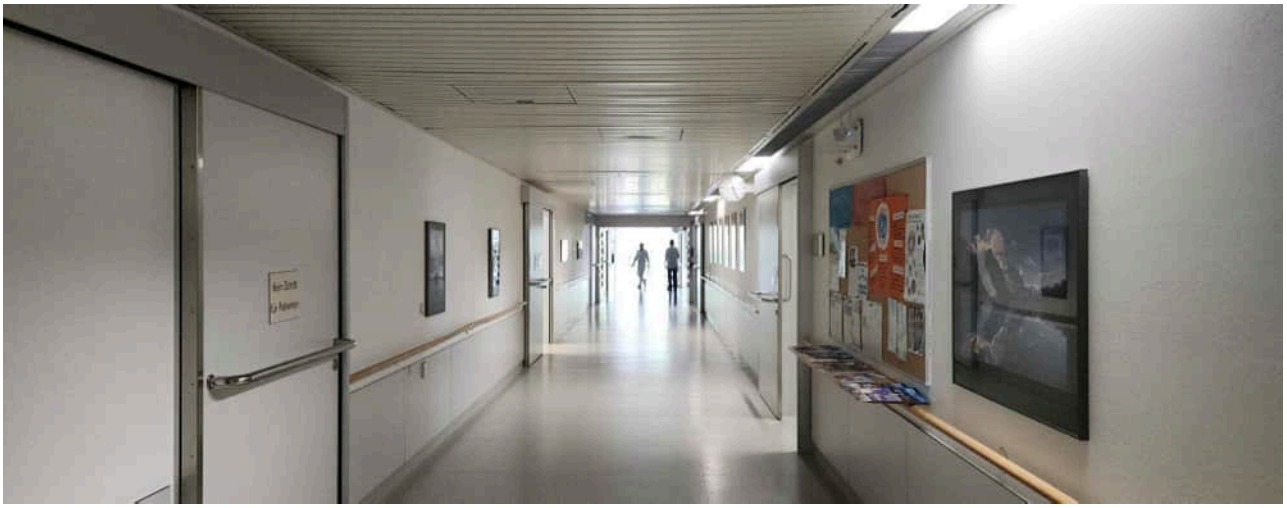




Fotos Bestandssituation

Ebene E1

Raum 61.011 Tischtennis – Einrichtung eines Interimsraums für die Behandlung



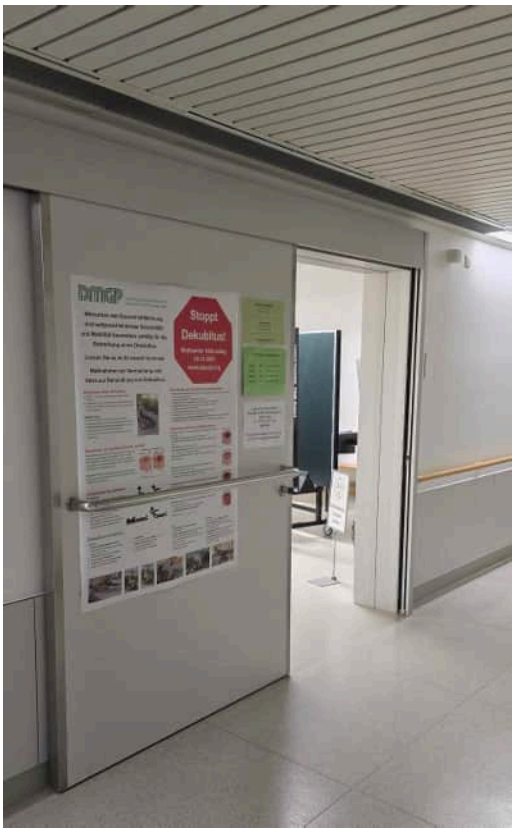


Zugang Therapie für Personal und Patienten während der Bauarbeiten

Fotos Bestandssituation

Ebene E1

Therapiebereich - Metalllamellendecke Bestand

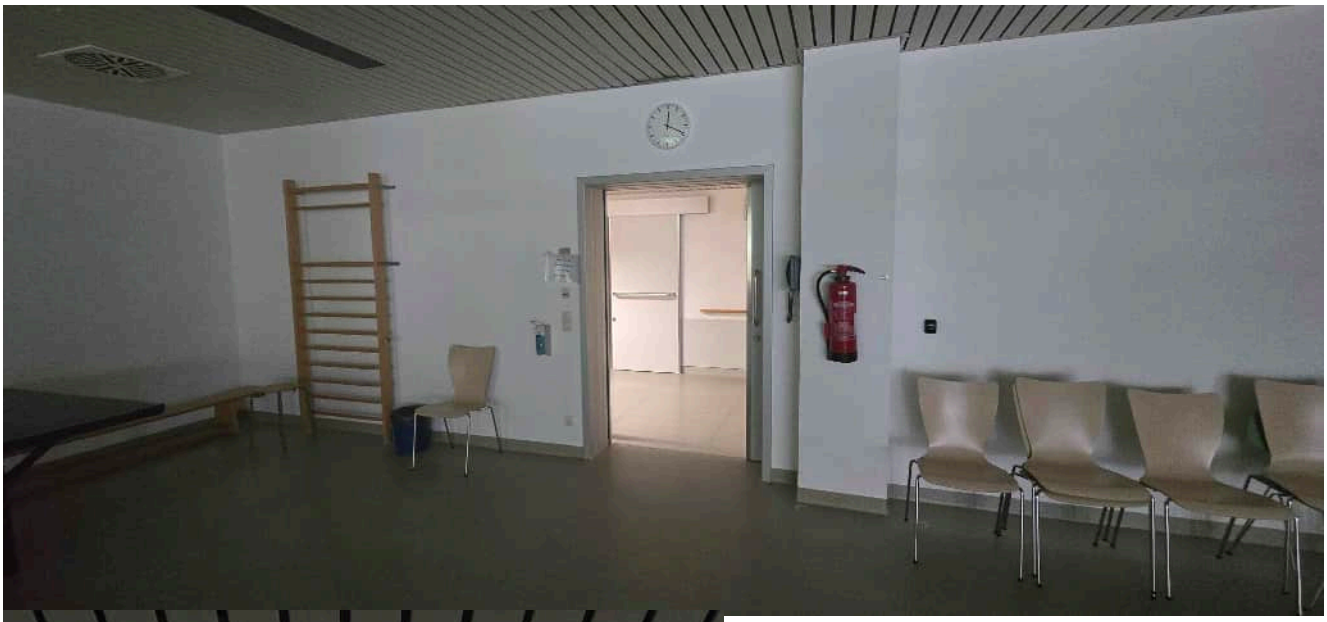




Fotos Bestandssituation

Ebene E2-E4

Stahlblechschrankanlagen in Flur/Versorgungsräume



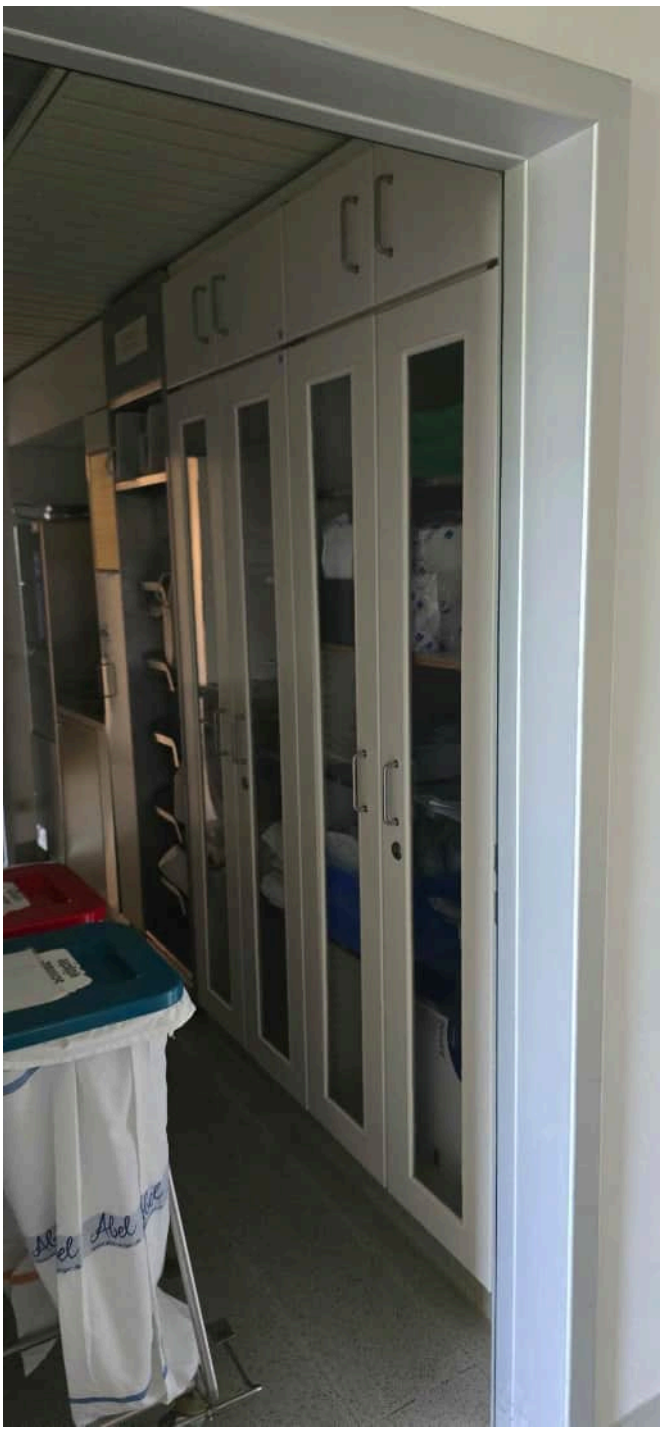

Fotos Bestandssituation

Ebene E2-E4

Vorhandene Holzhandläufe und Wandschutzpaneele in den Fluren






Fotos Bestandssituation

Ebene E2-E4

Sanitärräume Bestand - Duschen

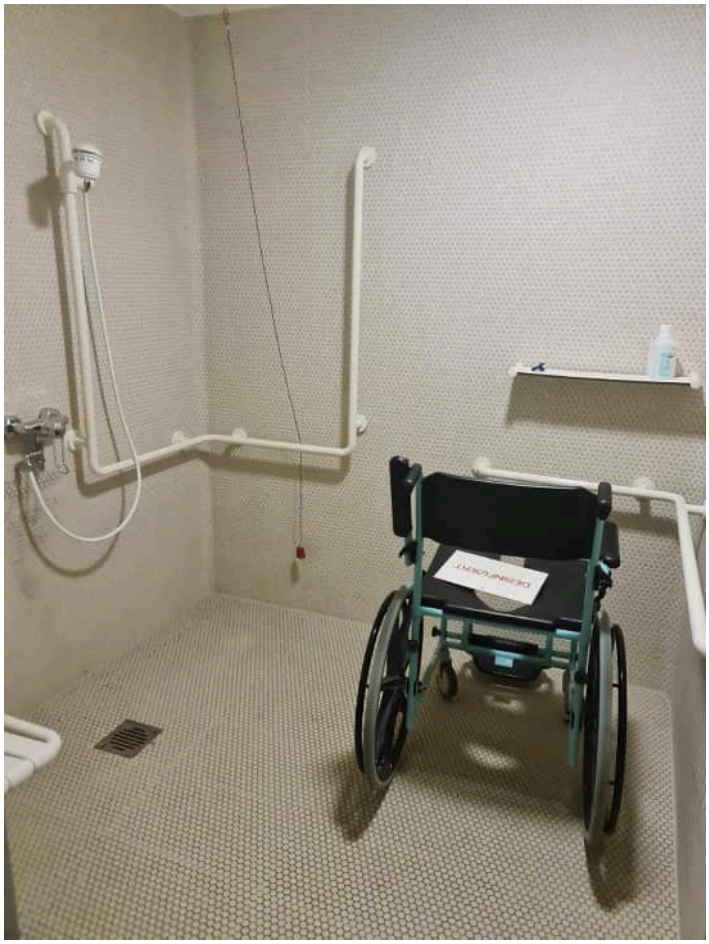



Fotos Bestandssituation

Ebene E2-E4


Sanitärräume Bestand - WCs



Fotos Bestandssituation

Ebene E2-E4

Versorgungsräume – T-30 Türe ersetzen/
Ertüchtigung Wand

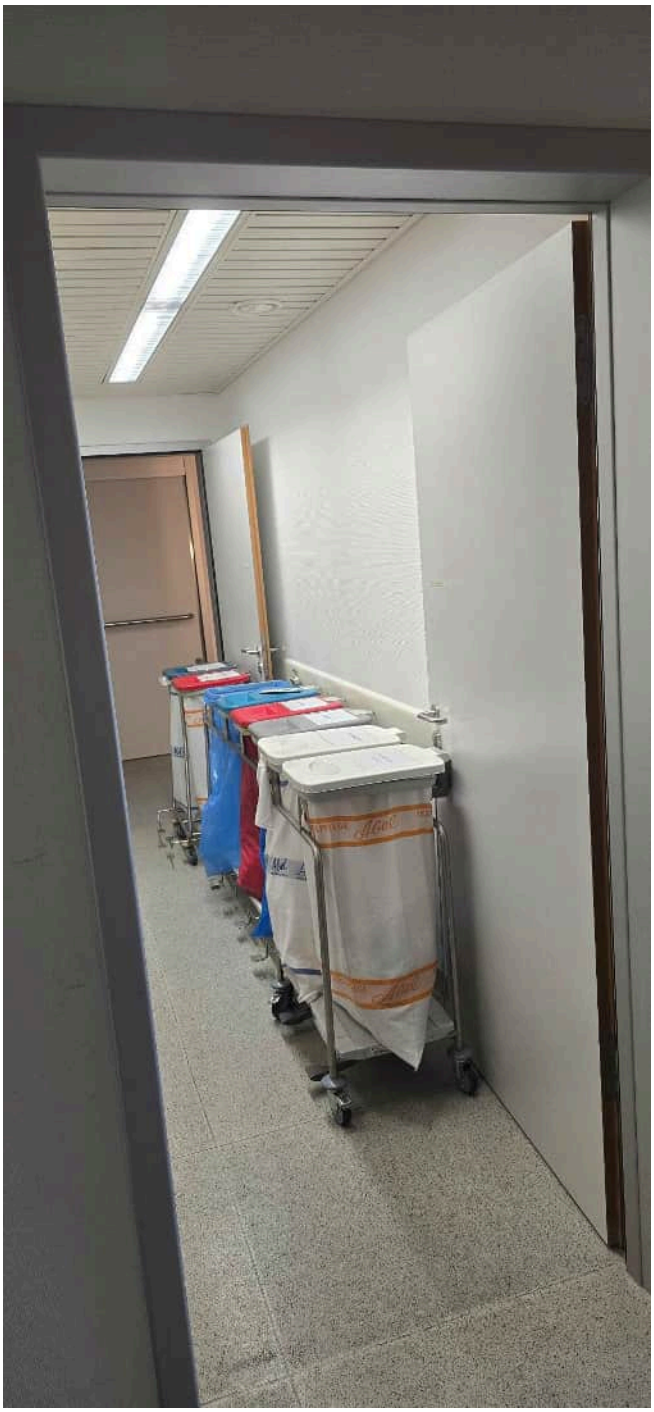



Fotos Bestandssituation

Ebene E2-E4

Abbruch vorhandene Blechlamellendecken in den Fluren



Fotos Bestandssituation

Ebene E1-E4

Brandschutzertüchtigungen Bestandswände

