




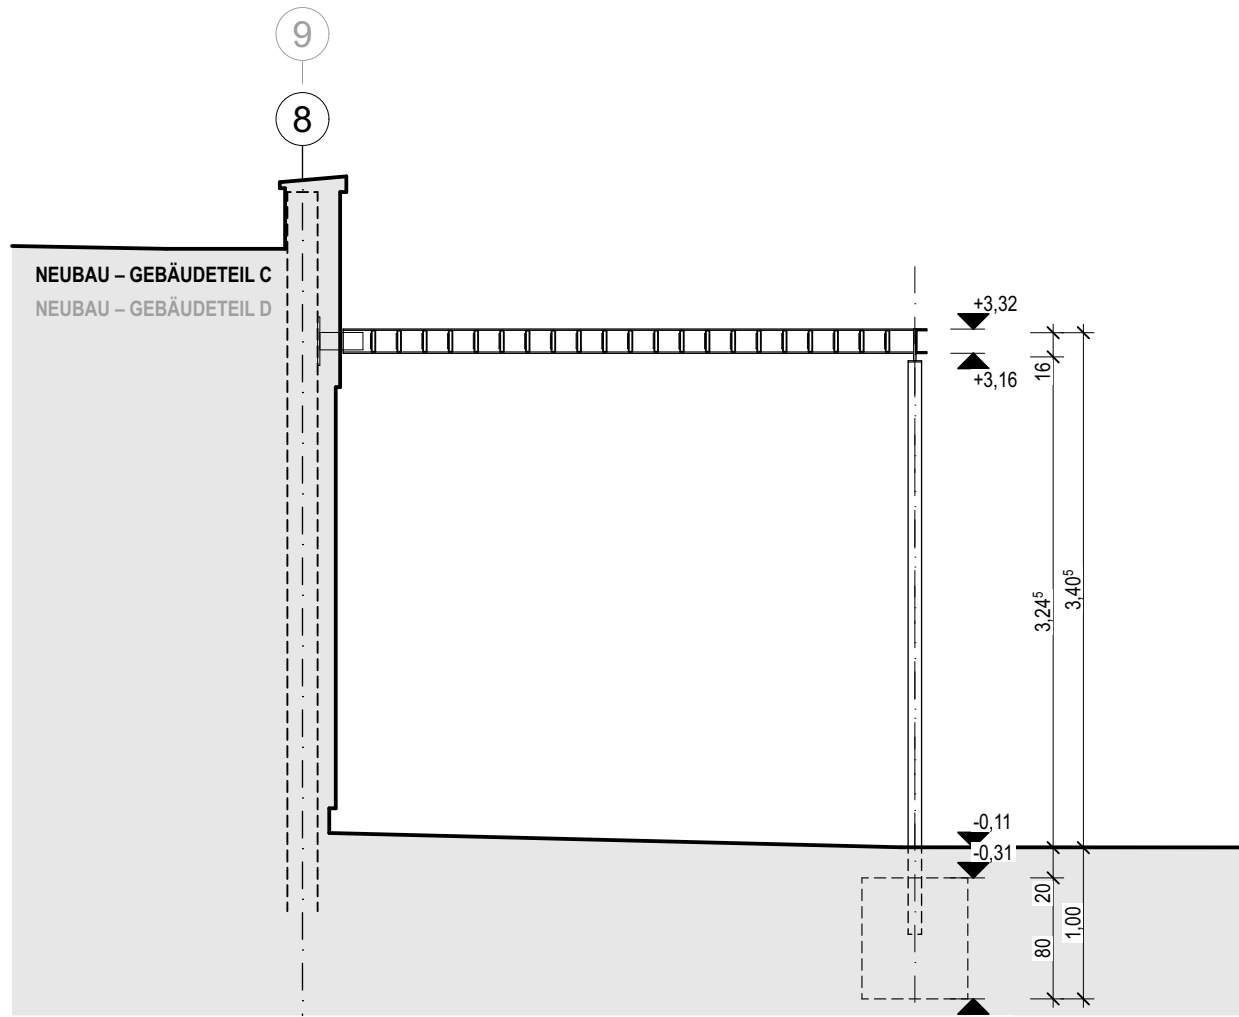


SCHNITT B (1:50)

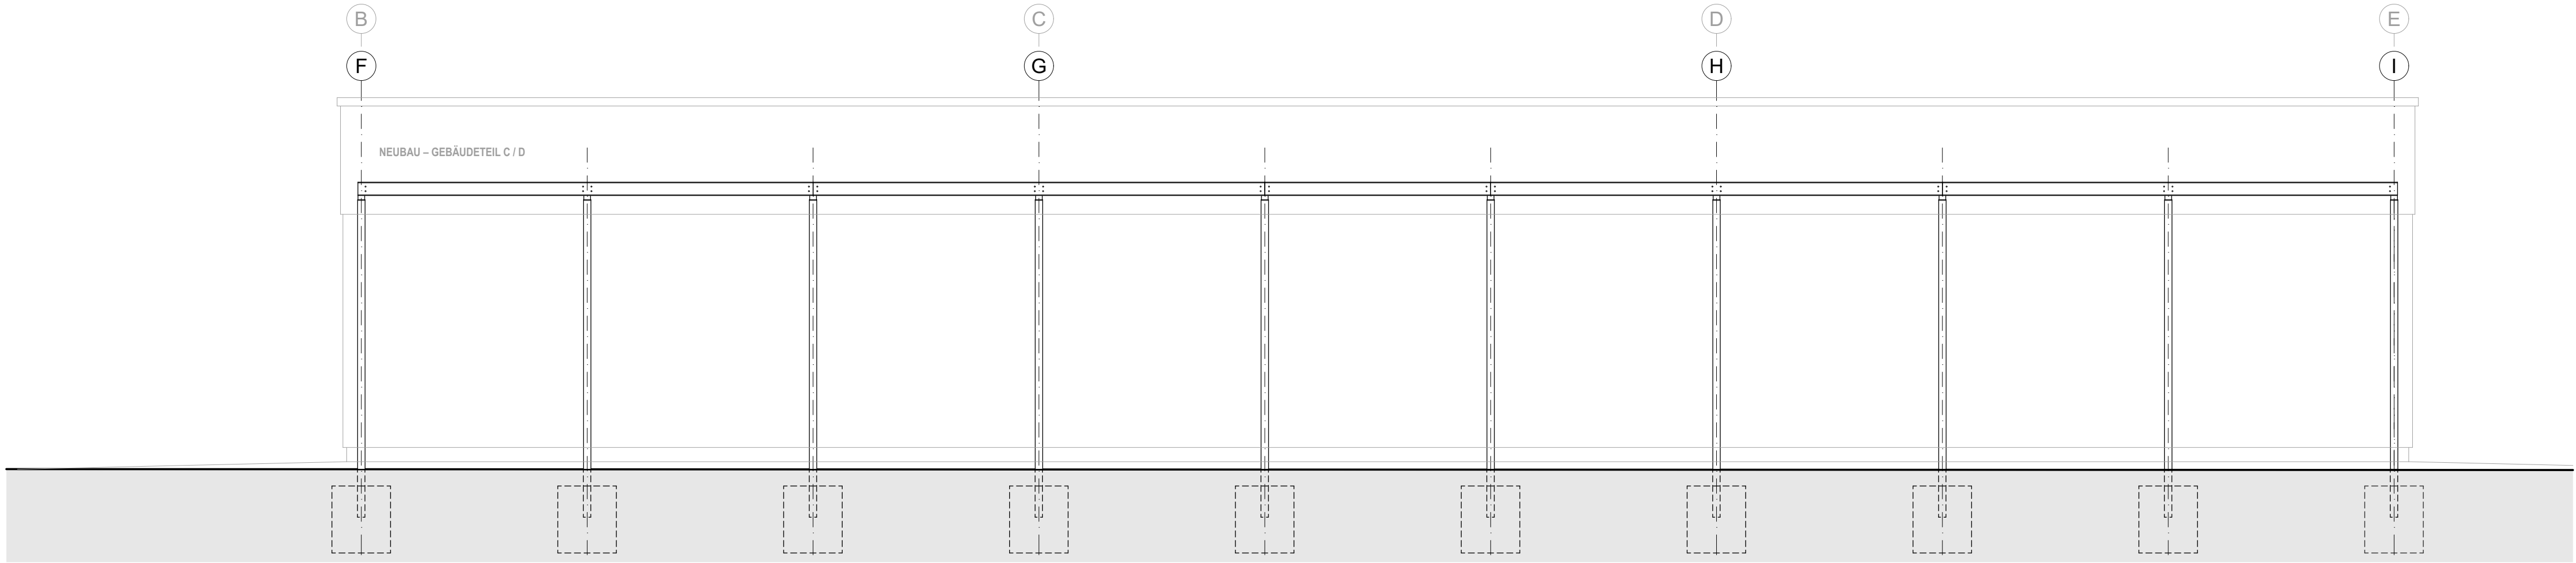

ANSICHT A1 (1:50)

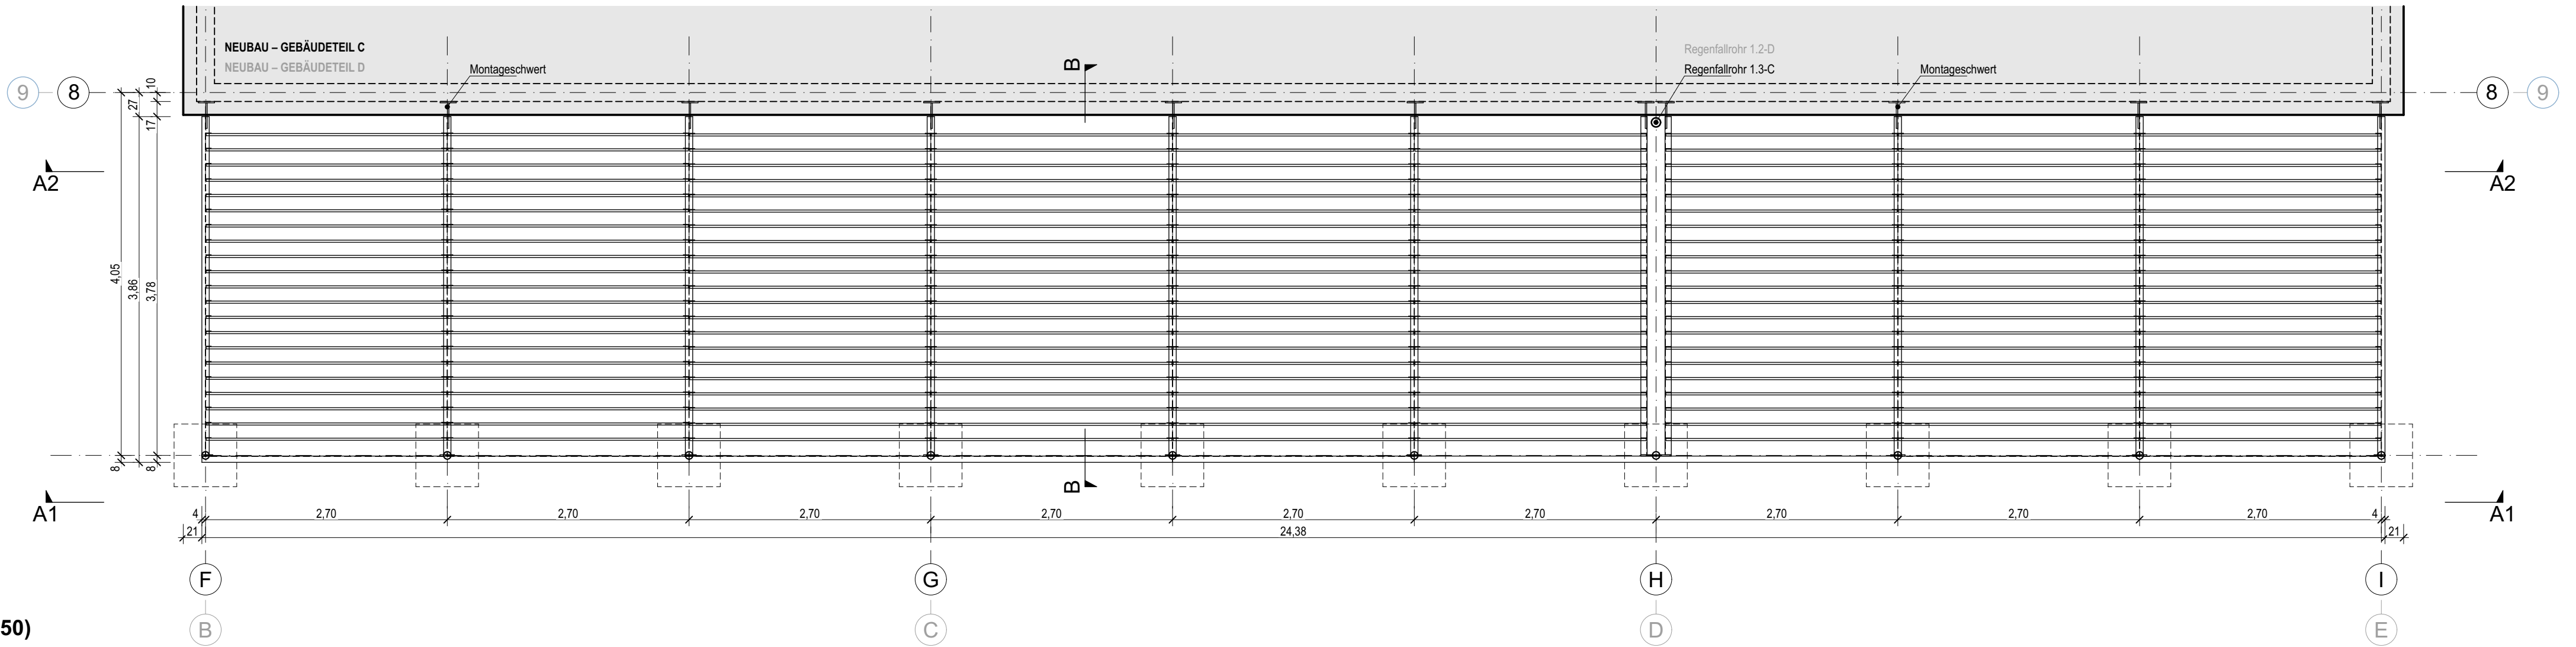


DRAUFSICHT (1:50)

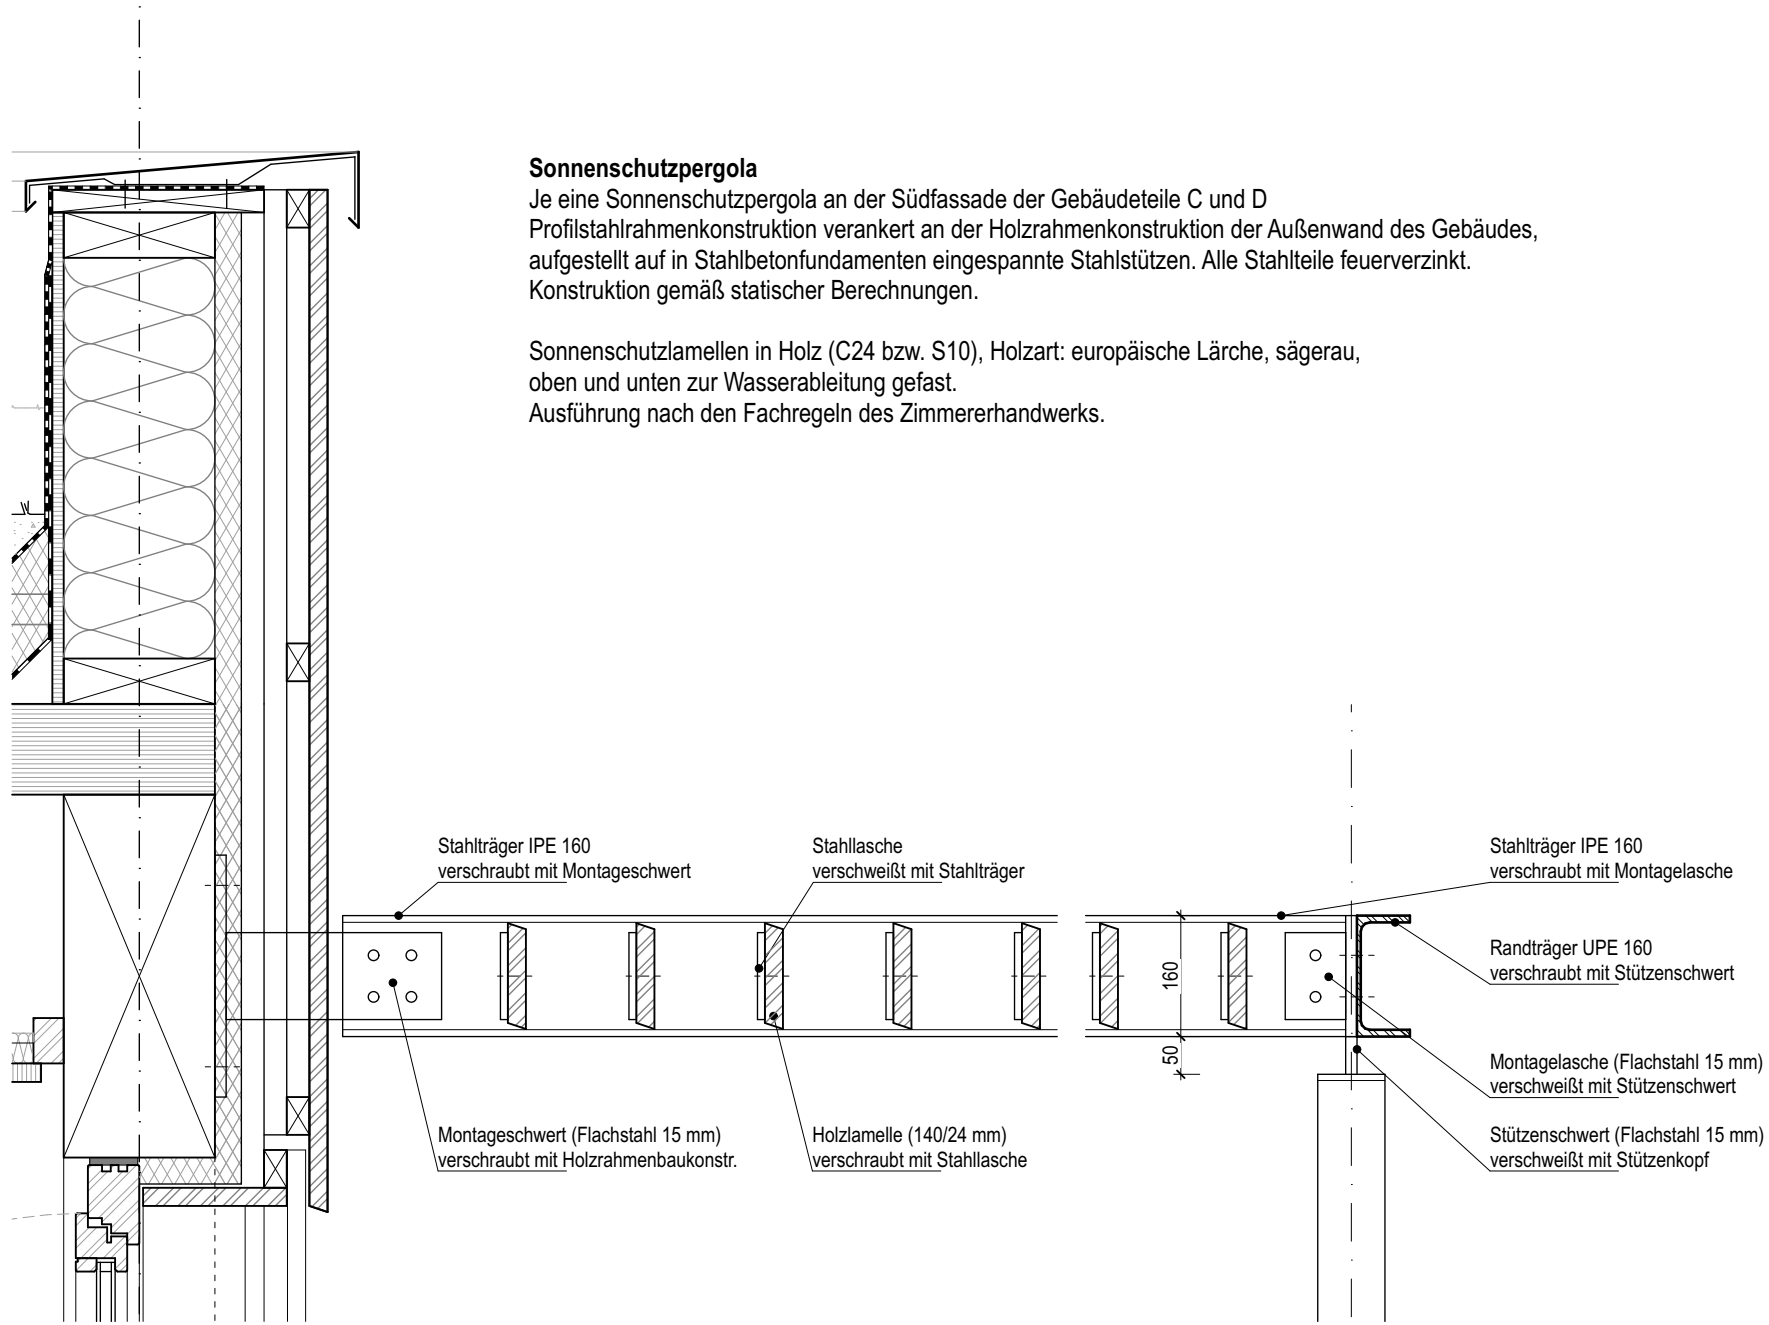


SCHNITT B

Sonnenschutzpergola
Je eine Sonnenschutzpergola an der Südfassade der Gebäudeteile C und D
Profilstahlrahmenkonstruktion verankert an der Holzrahmenkonstruktion der Außenwand des Gebäudes,
aufgestellt auf in Stahlbetonfundamenten eingespannte Stahlstützen. Alle Stahlteile feuerverzinkt.
Konstruktion gemäß statischer Berechnungen.


Sonnenschutzlamellen in Holz (C24 bzw. S10), Holzart: europäische Lärche, sägerau,
oben und unten zur Wasserableitung gefast.
Ausführung nach den Fachregeln des Zimmererhandwerks.

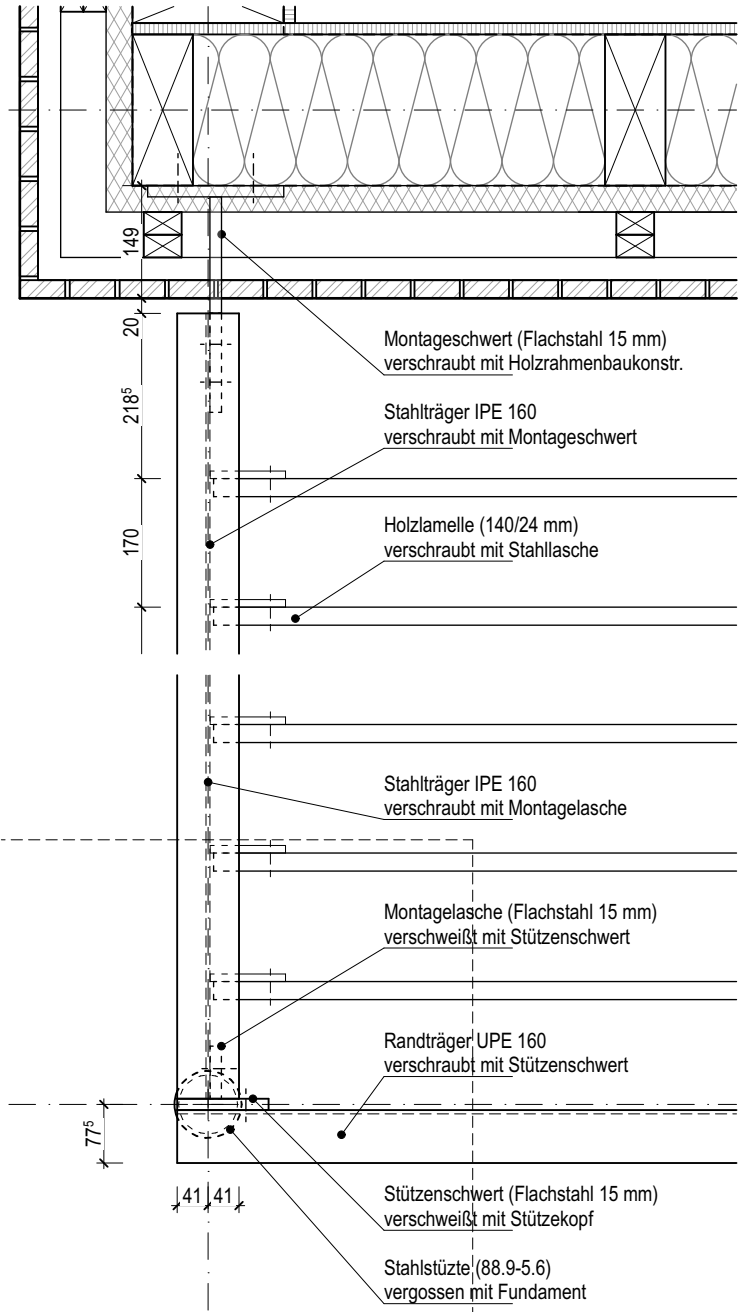


DRAUFSICHT

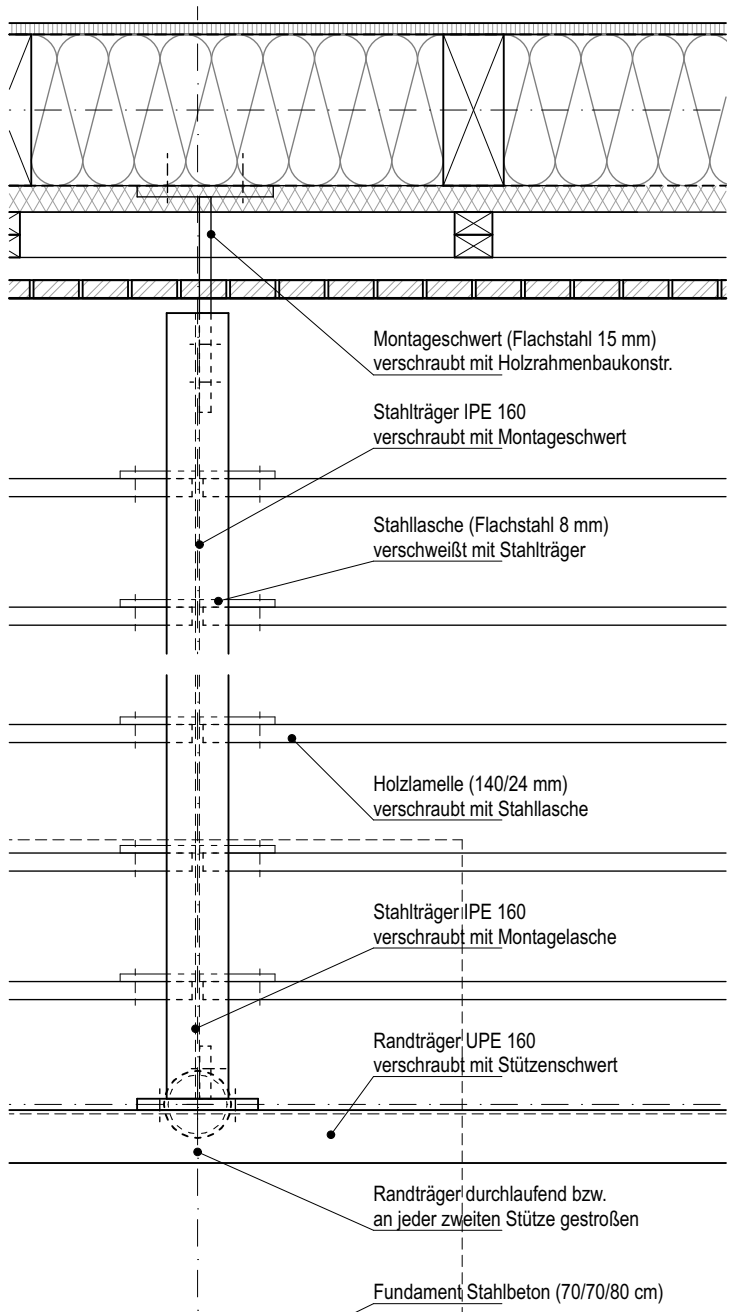


ANSICHT A1

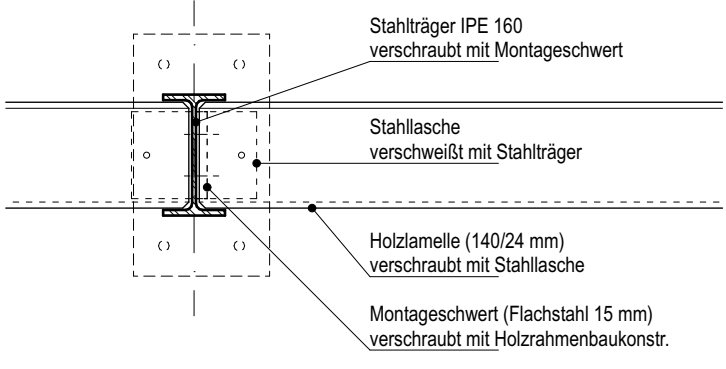

SCHNITT A2

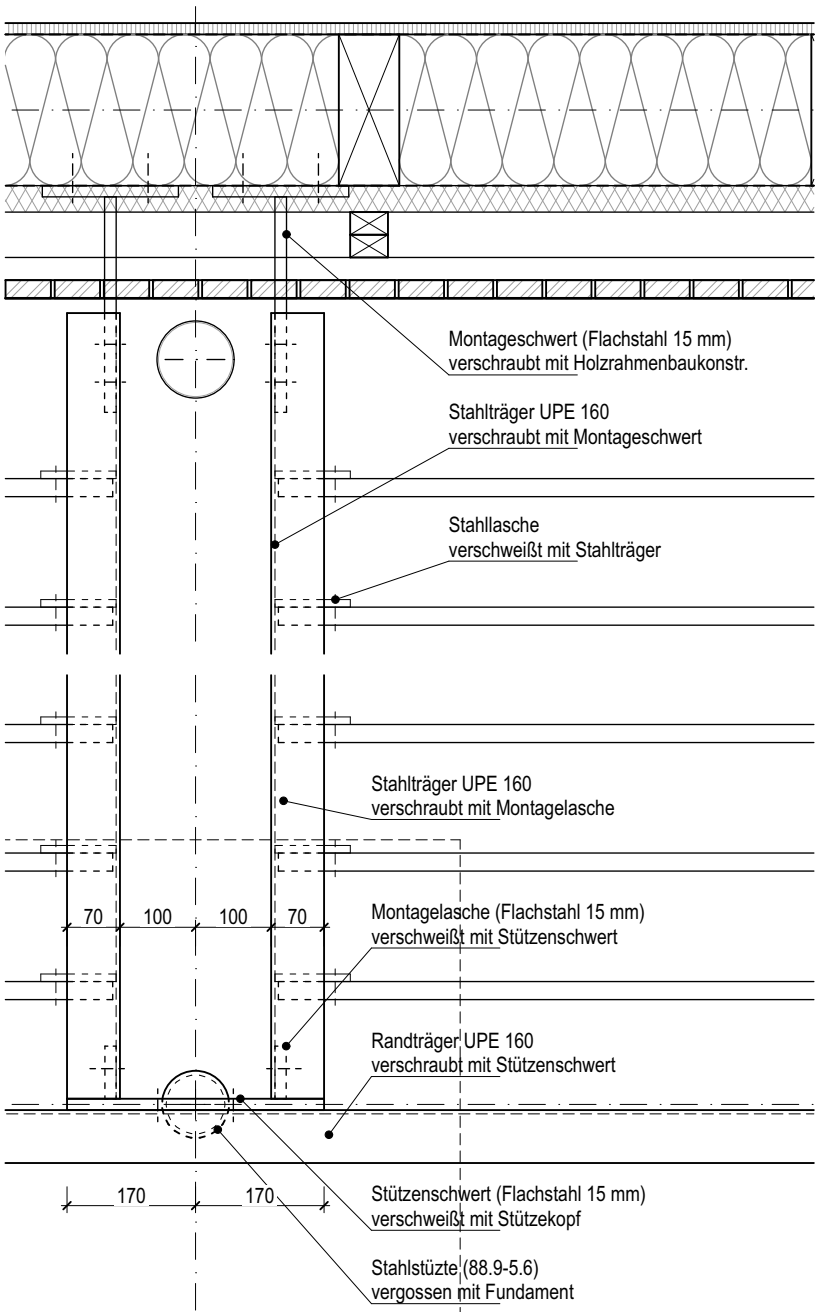

ANSICHT A1 (ACHSE H/D)

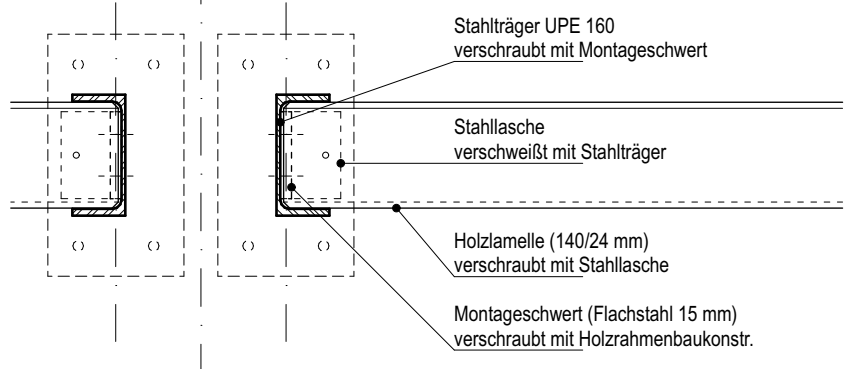

SCHNITT A2 (ACHSE H/D)