




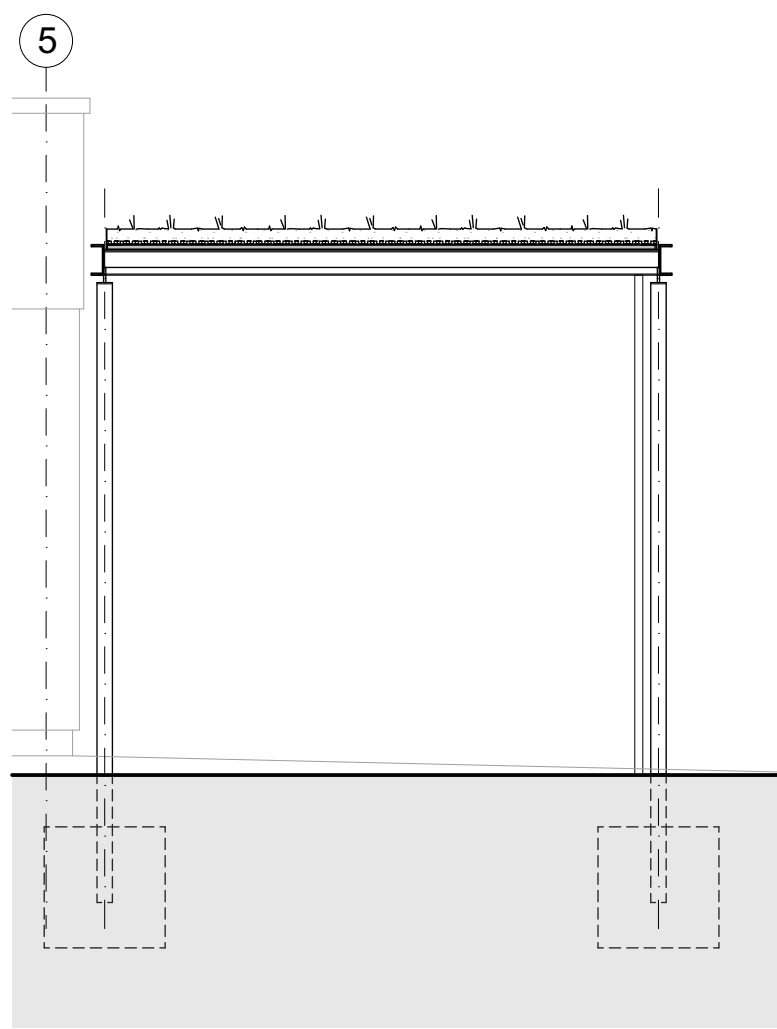

SNITT B (1:50)

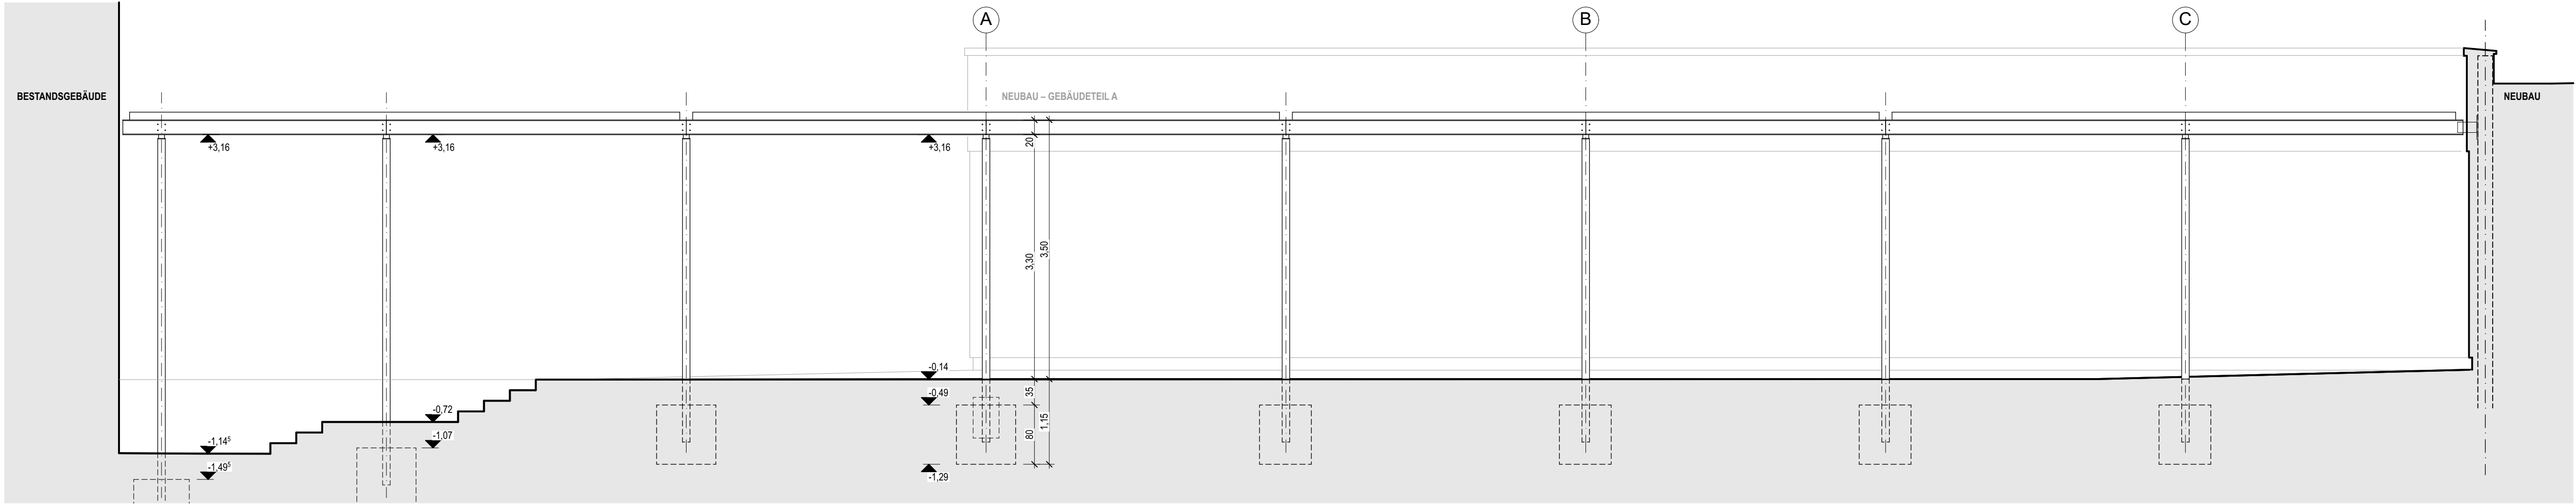


ANSICHT A1 (1:50)

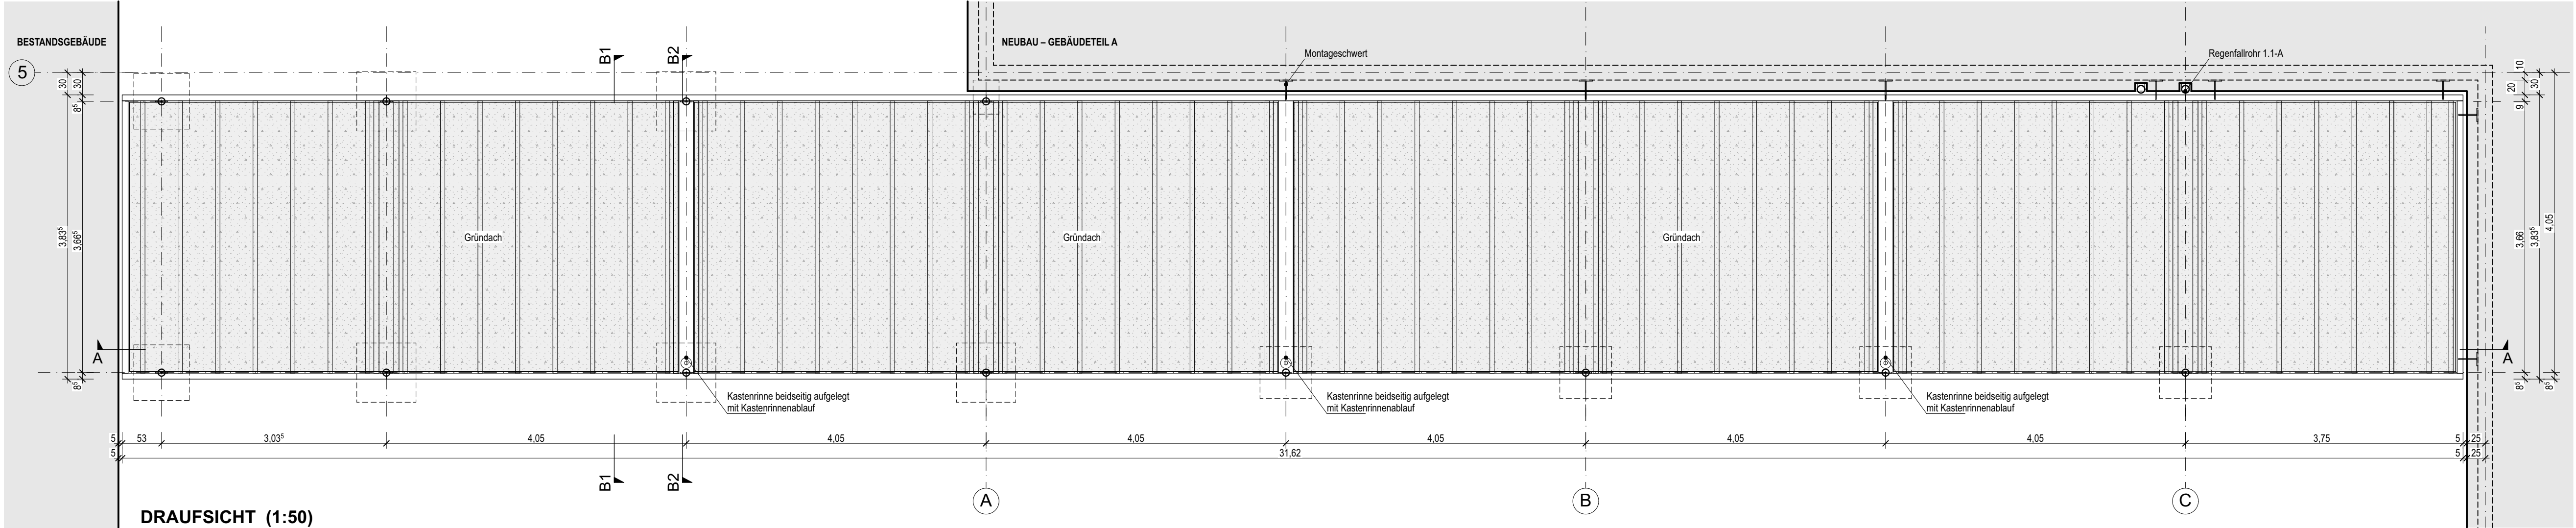


DRAUFSICHT (1:50)

Überdachung Verbindungsweg
zwischen dem Neubau und Bestandsgebäude.
Profilstahlrahmenkonstruktion teils verankert an der Holzrahmenkonstruktion der Außenwand des Neubaus, aufgestellt auf in Stahlbetonfundamenten eingespannte Stahlstützen. Alle Stahlteile feuerverzinkt.
Konstruktion gemäß statischer Berechnungen.


Ausführung von Gründach und Dachentwässerung nach den Fachregeln des Dachdeckerhandwerks.

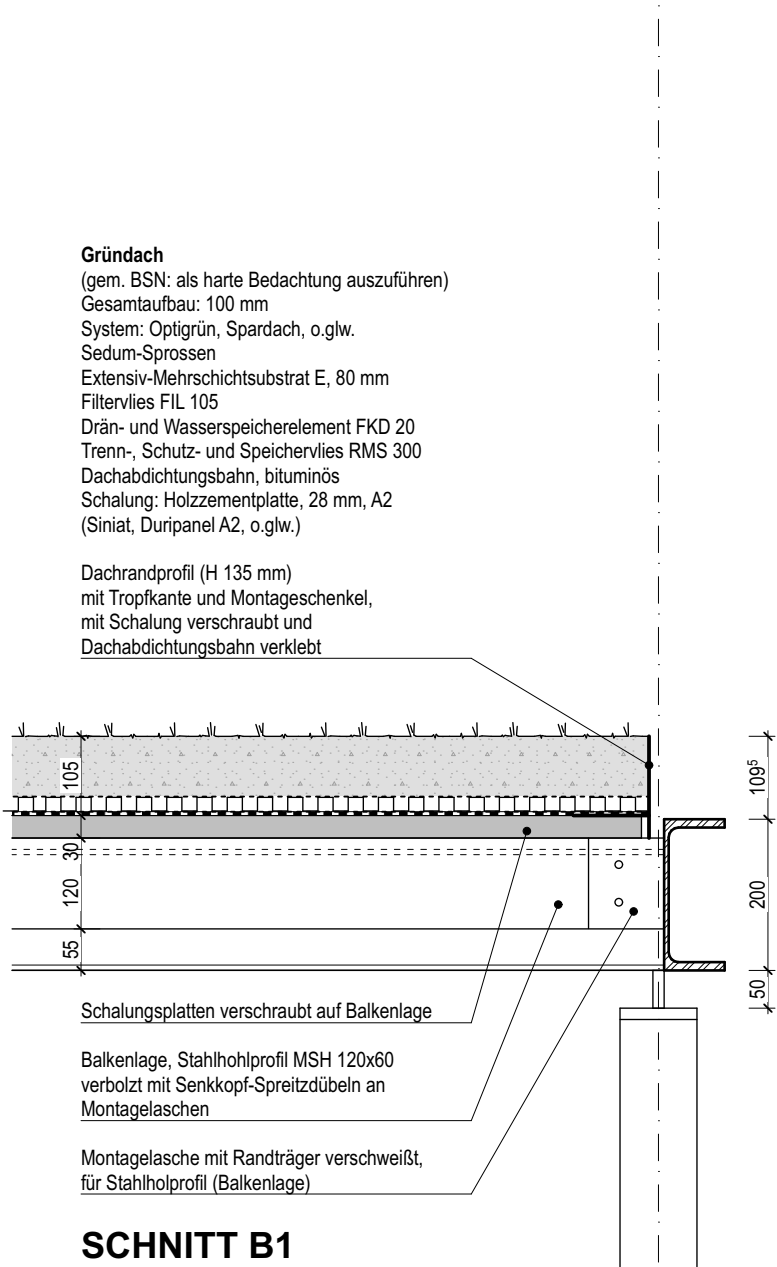


SNITT B1

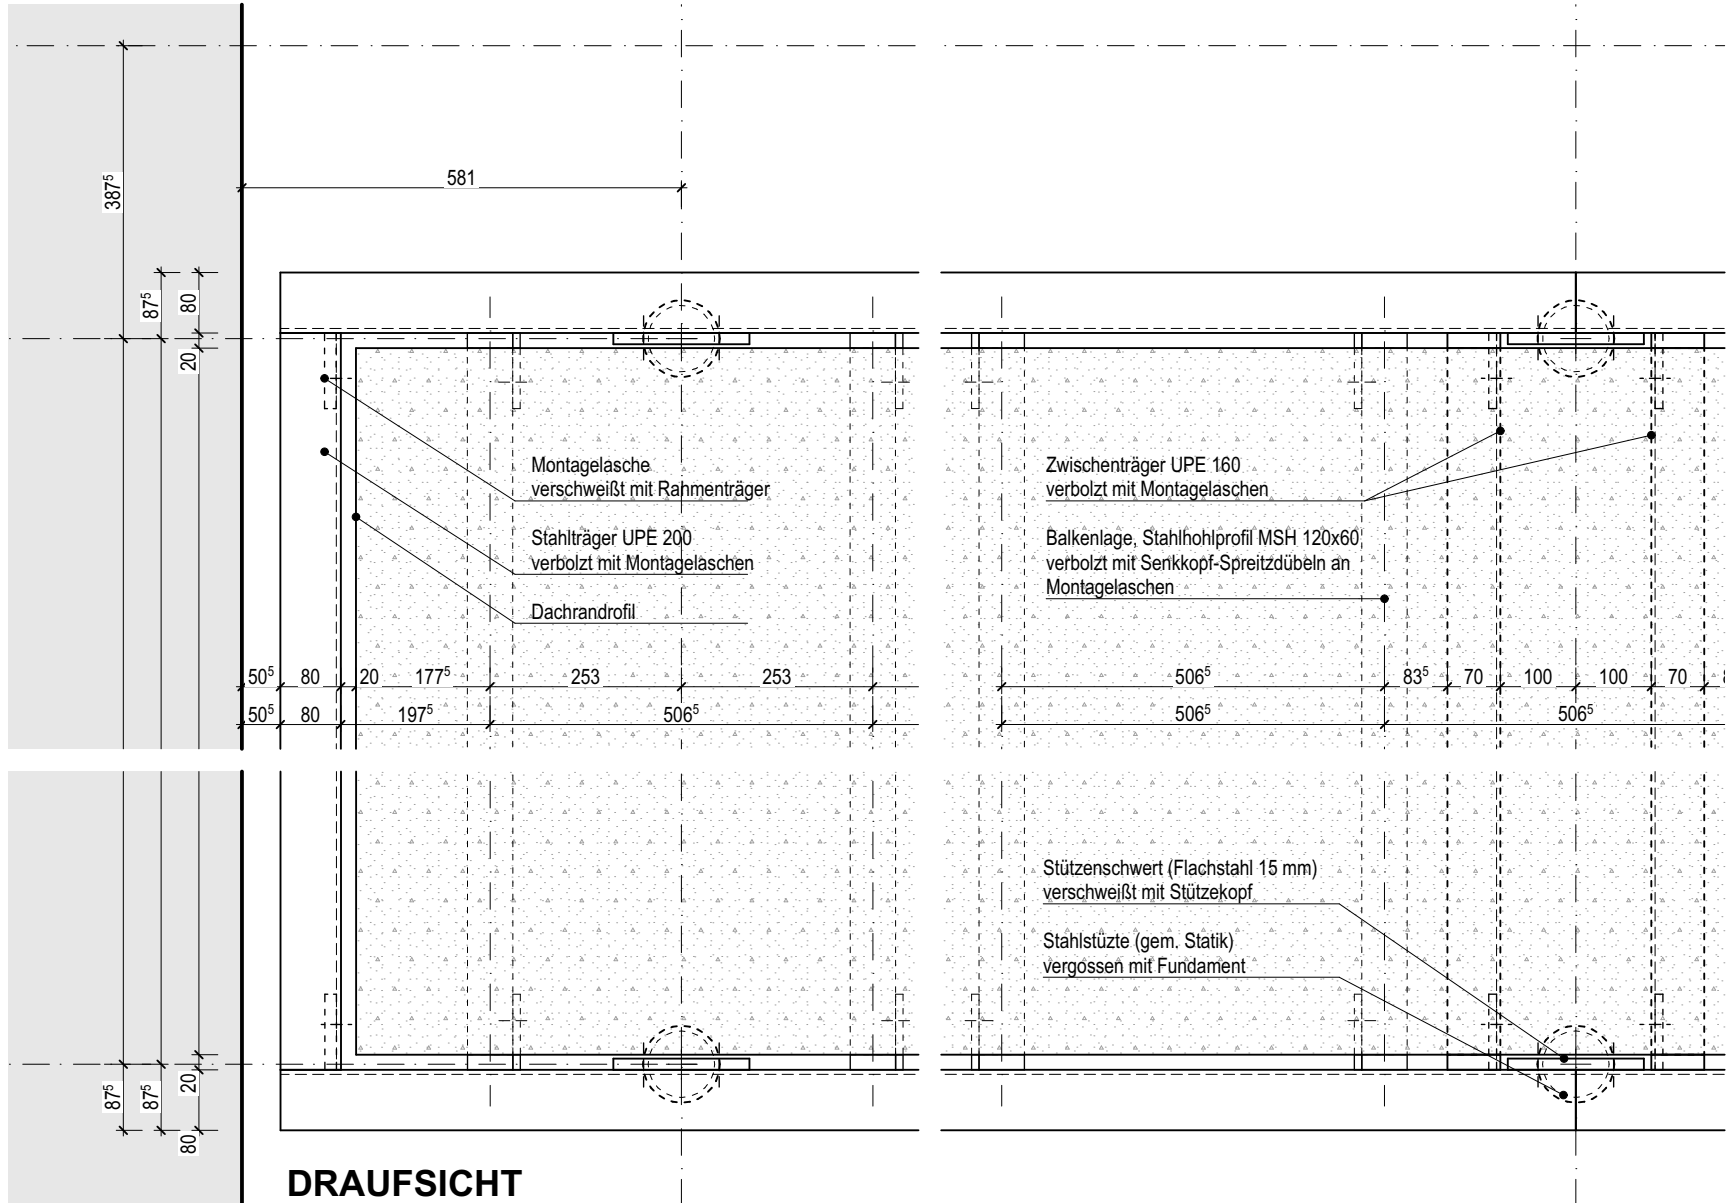


DRAUFSICHT

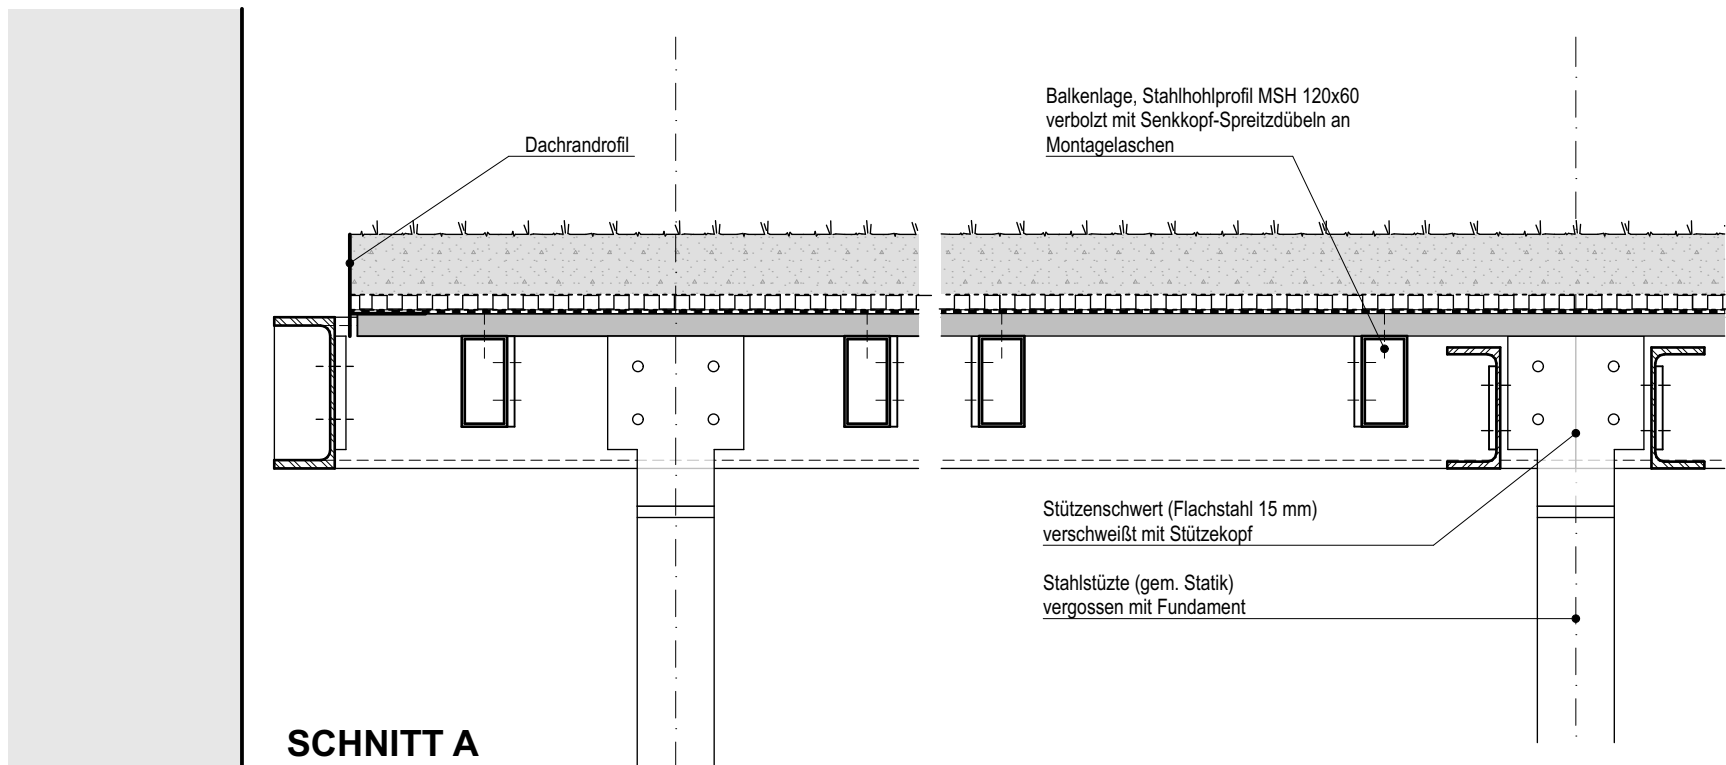


SNITT A

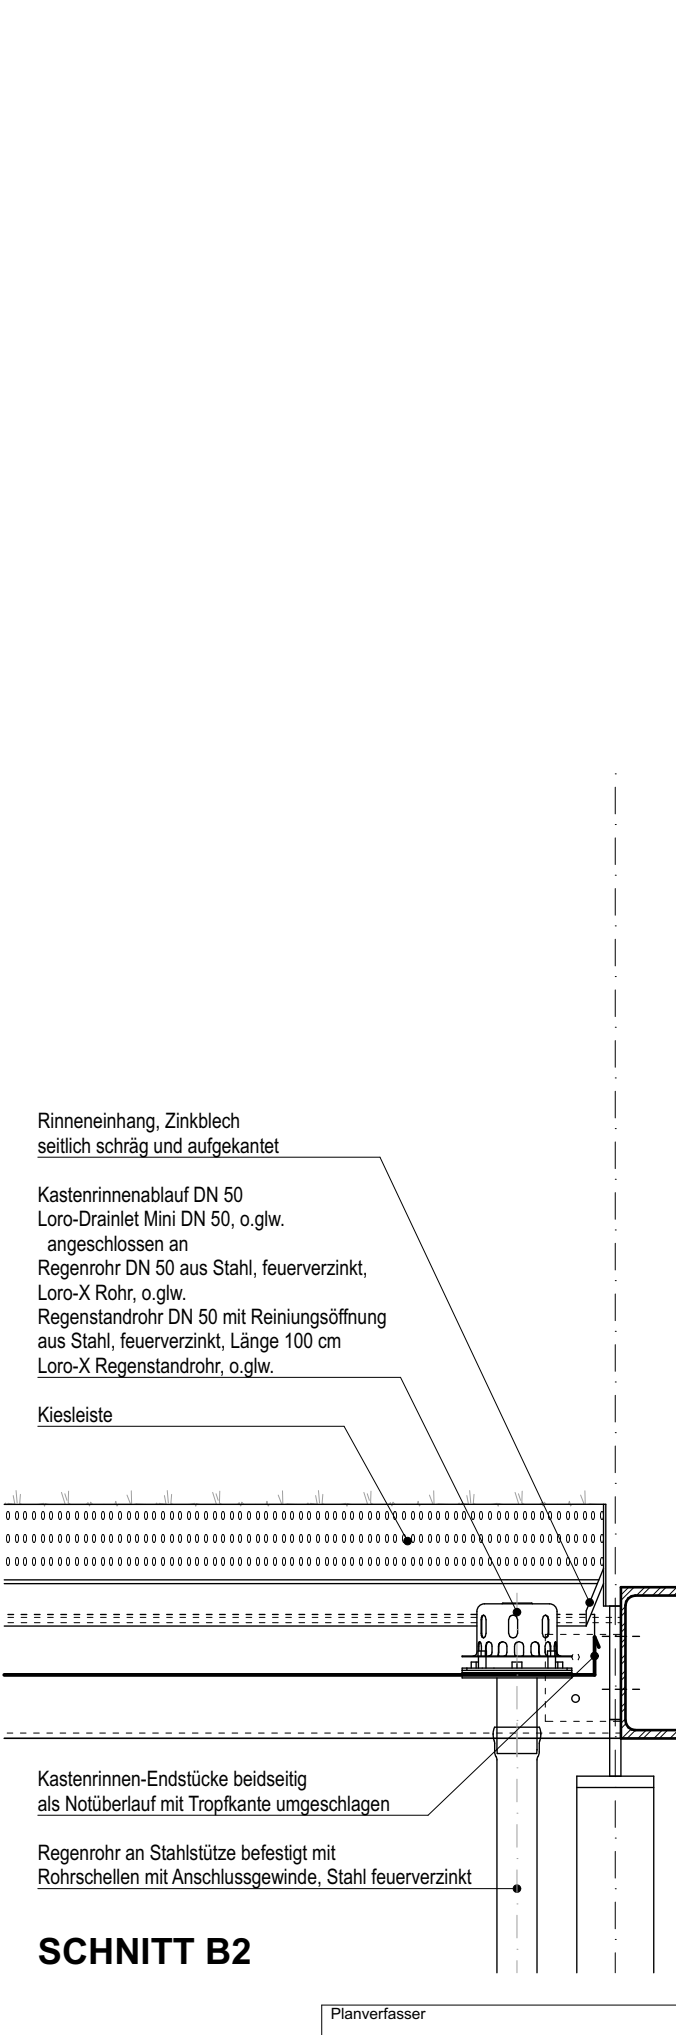

SNITT B2

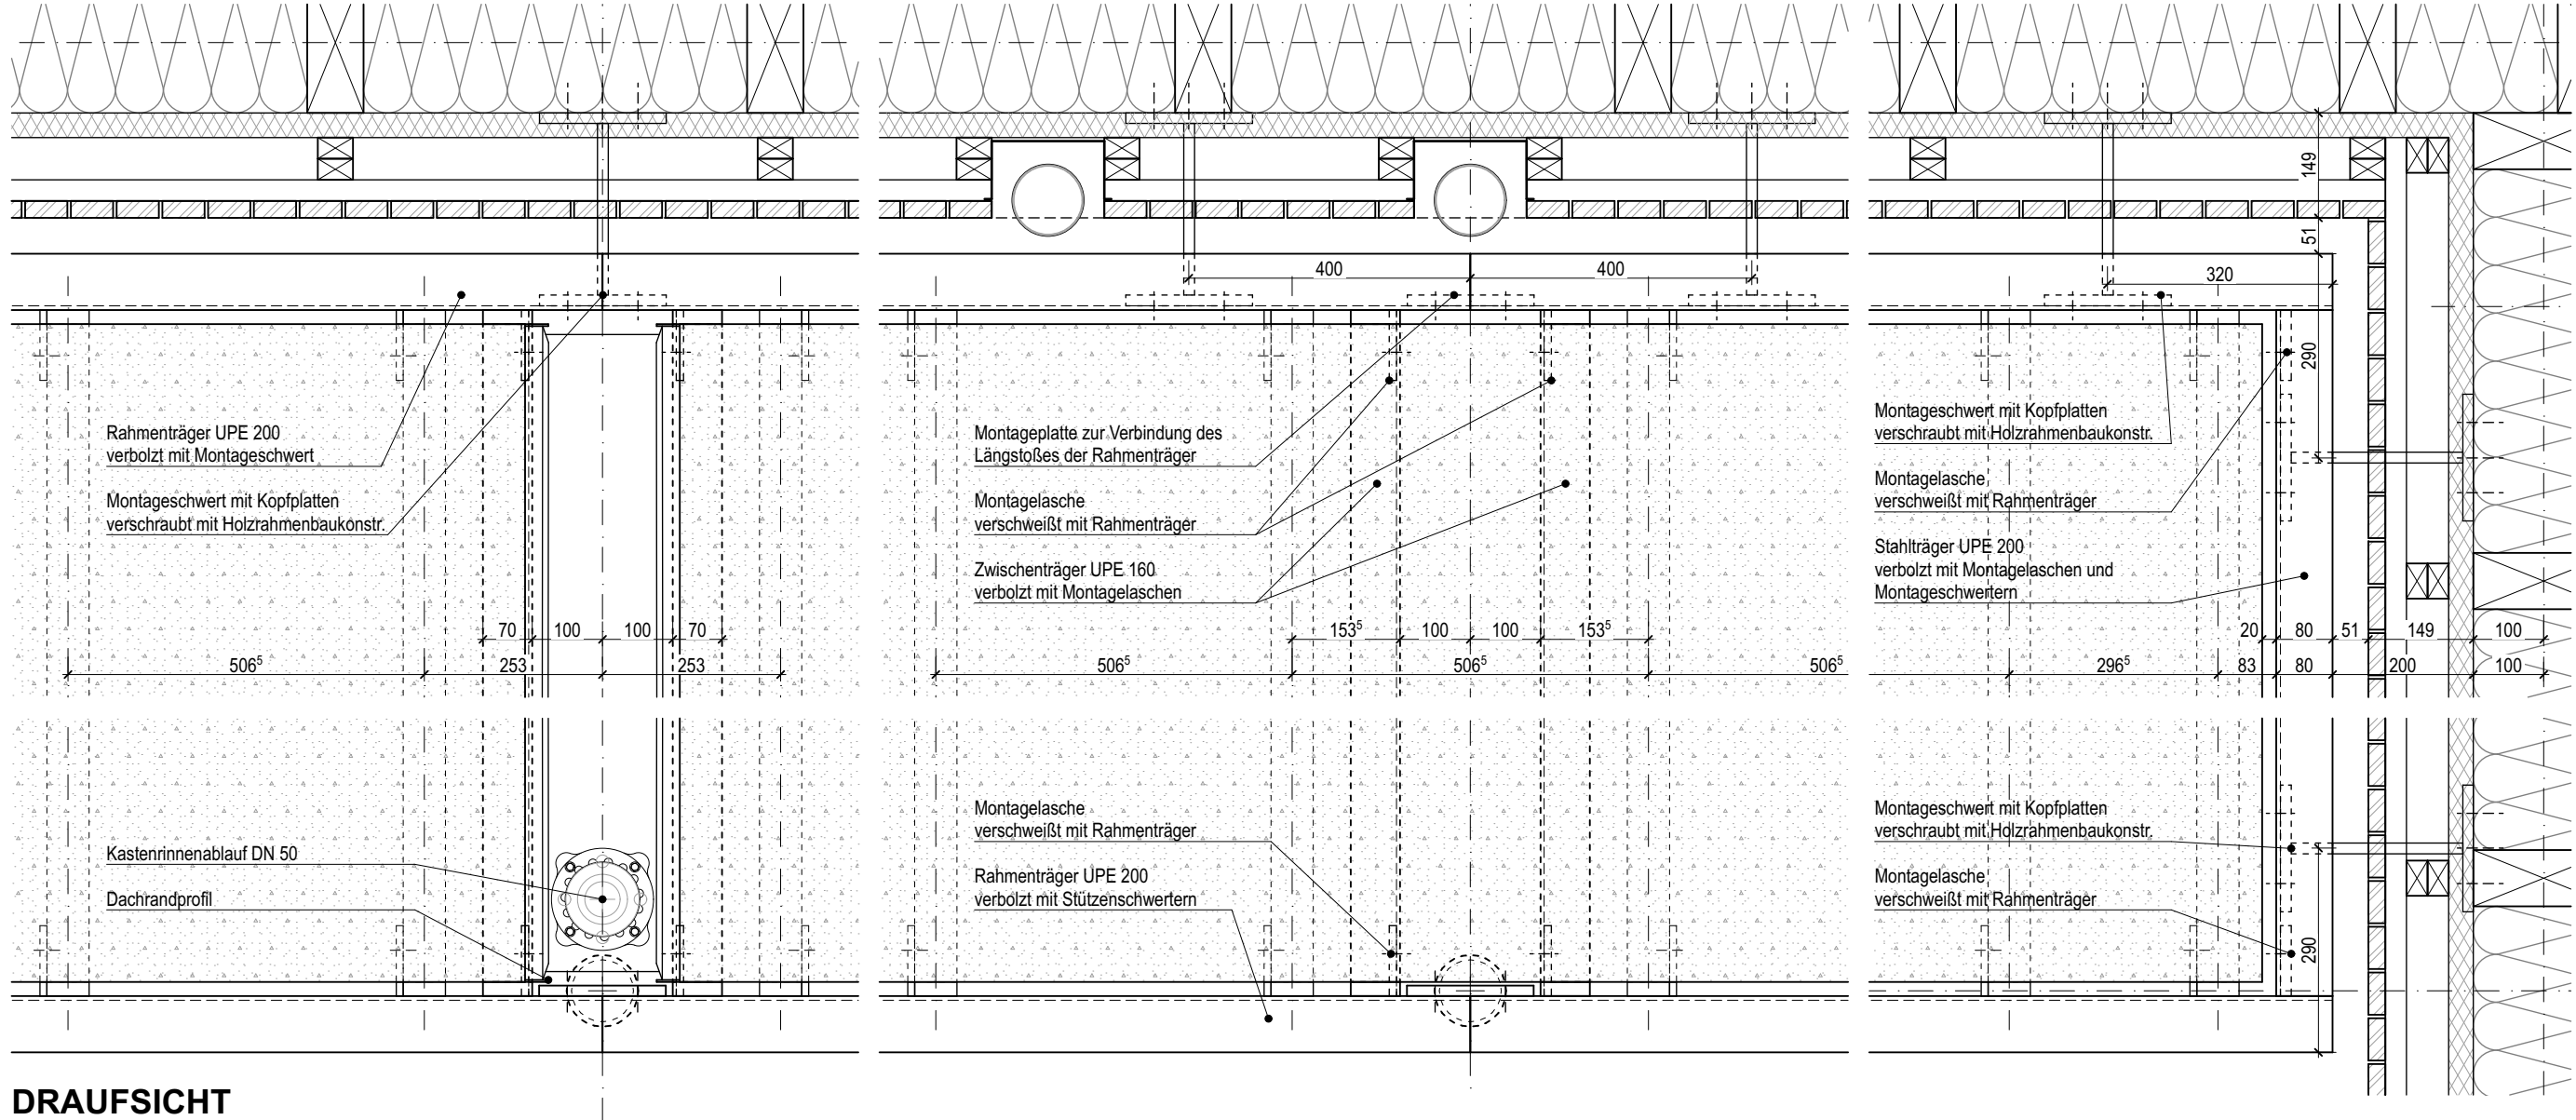

DRAUFSICHT

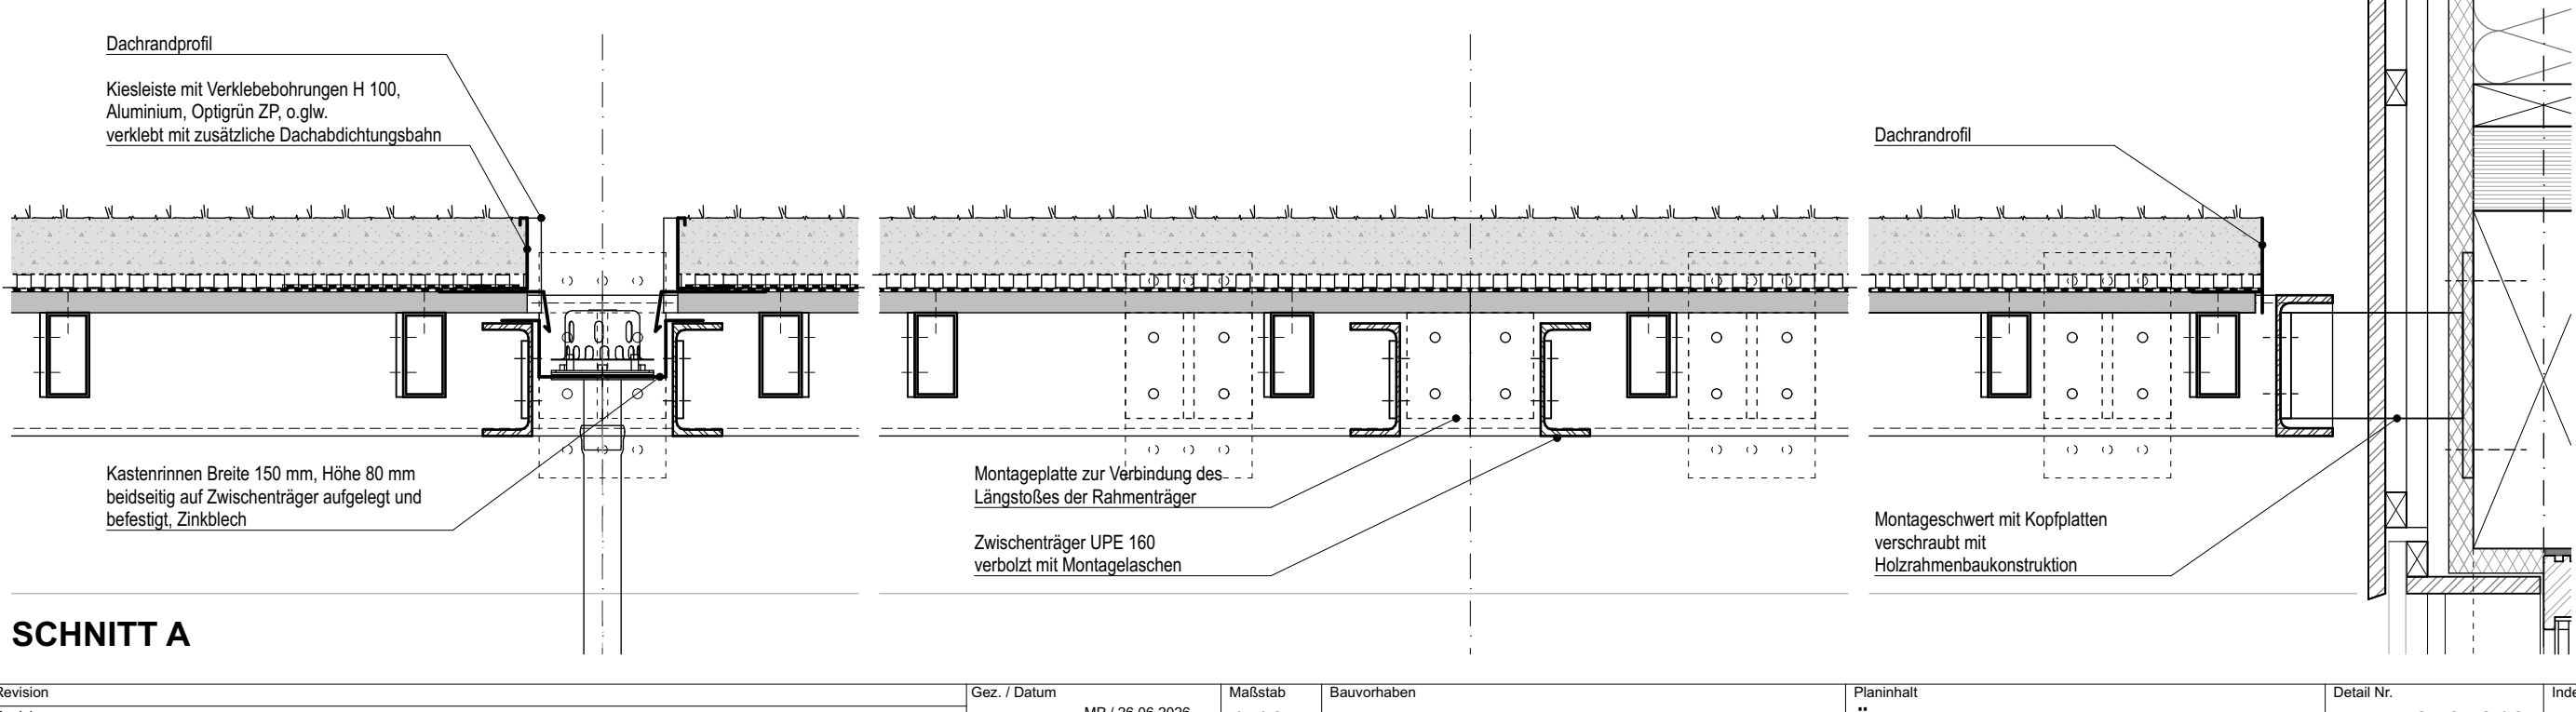

SNITT A

Planverfasser HABERLAND ARCHITECTEN PartG mbB Rheinstraße 14 12101 Berlin	Revision Revision	Grz. / Datum MP / 26.06.2026 Größe 564/841 (DIN A1)	Maßstab 1:10	Bauvorhaben NEUBAU Ganztags- und Grundschulgebäude Alter Kirchweg 38, 24983 Handewitt	Planinhalt ÜBERDACHUNG VERBINDUNGSWEG	Detaill Nr. 75_5_370_010	Index
--	----------------------	--	-----------------	---	--	-----------------------------	-------

Alle Maße sind am Bau zu prüfen