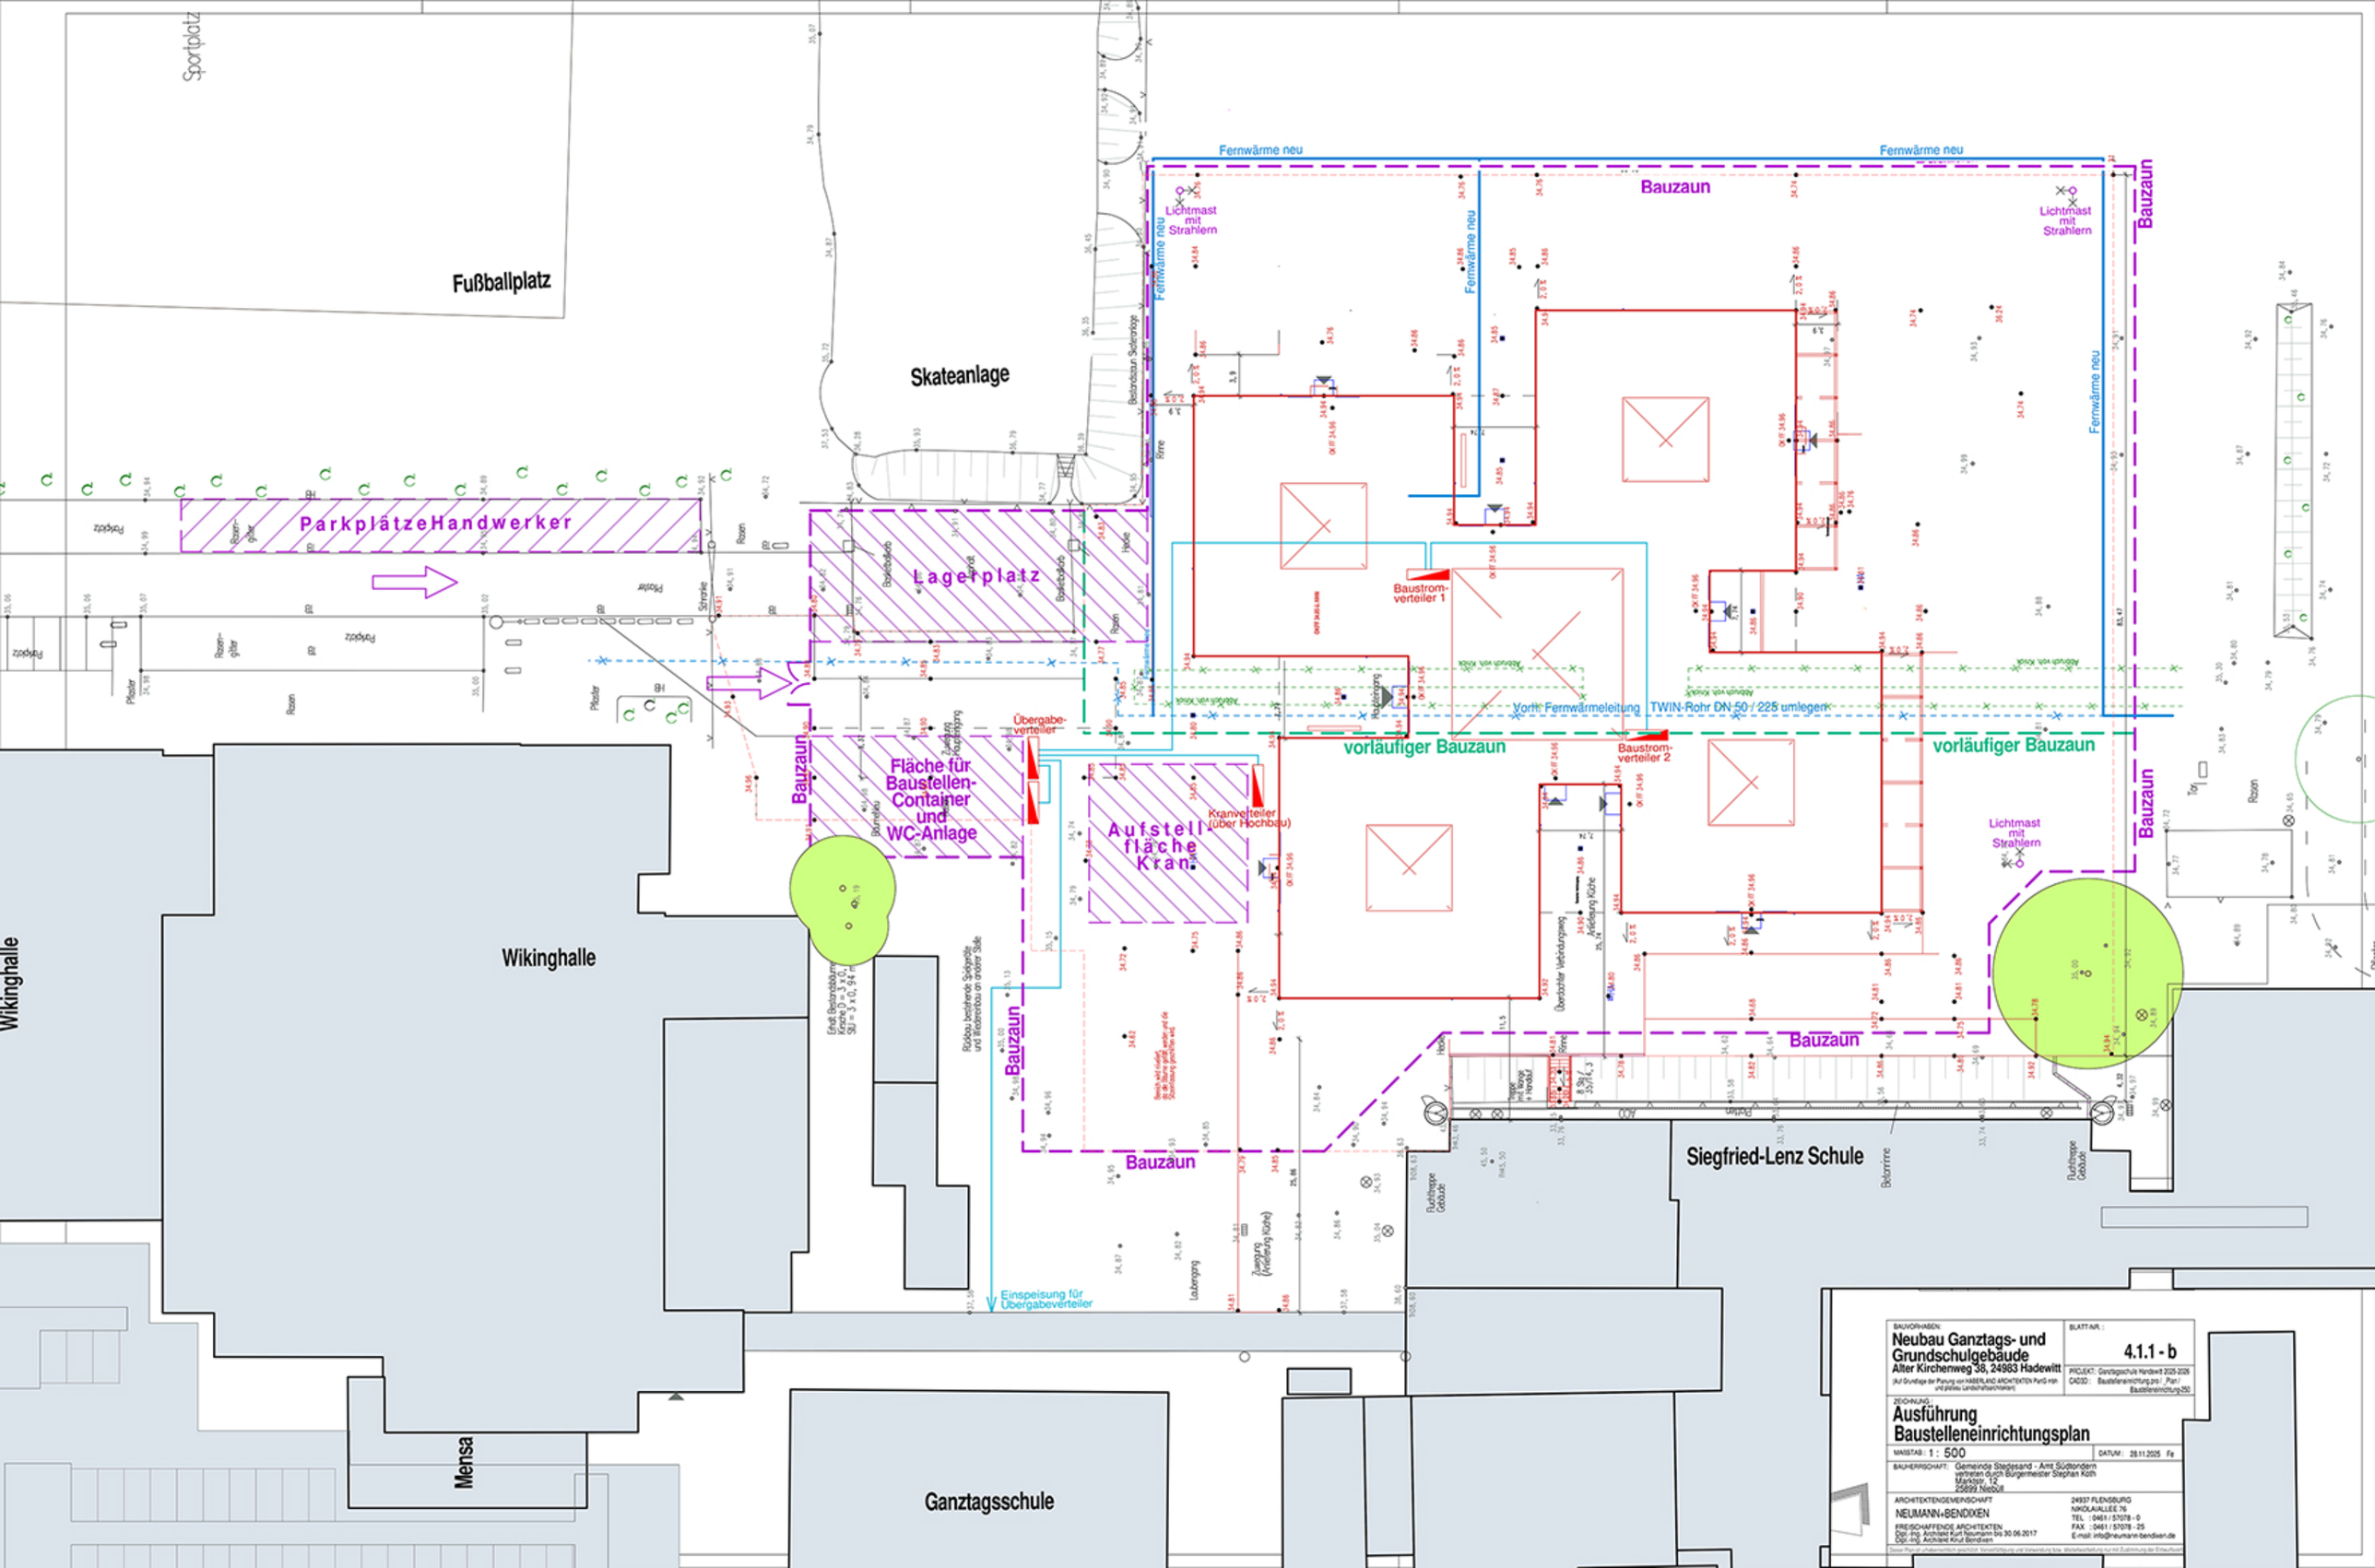

BAUVORHABEN:
Neubau Ganztags- und Grundschulgebäude
Alter Kirchenweg 38, 24983 Hadewitt
(Auf Grundlage der Planung von HABERLAND ARCHITEKTEN PartG mbB und pelzlau Landschaftsarchitekten)

BLATT-NR.: **4.1.1 - b**

PROJEKT: Ganztagsschule Hardewitt 2025-2026
CADDO: Baustelleneinrichtung.pln / Plan / Baustelleneinrichtung-250

ZEICHNUNG:
Ausführung
Baustelleneinrichtungsplan

MAßSTAB: 1 : 500
DATUM: 28.11.2025 Fe

BAUHERRSCHAFT: Gemeinde Stedesand - Amt Südtondern
vertreten durch Bürgermeister Stephan Koth
Marktstr. 12
25899 Niebüll

ARCHITEKTENGEMEINSCHAFT
NEUMANN+BENDIXEN
FREISCHAFFENDE ARCHITEKTEN
Dipl.-Ing. Architekt Kurt Neumann bis 30.06.2017
Dipl.-Ing. Architekt Knut Bendixen

24937 FLENSBURG
NIKOLAIALLEE 76
TEL : 0461 / 57078 - 0
FAX : 0461 / 57078 - 25
E-mail: info@neumann-bendixen.de

Dieser Plan ist urheberrechtlich geschützt. Vervielfältigung und Verwendung bzw. Weiterverbreitung nur mit Zustimmung der Entwurfsverf.