




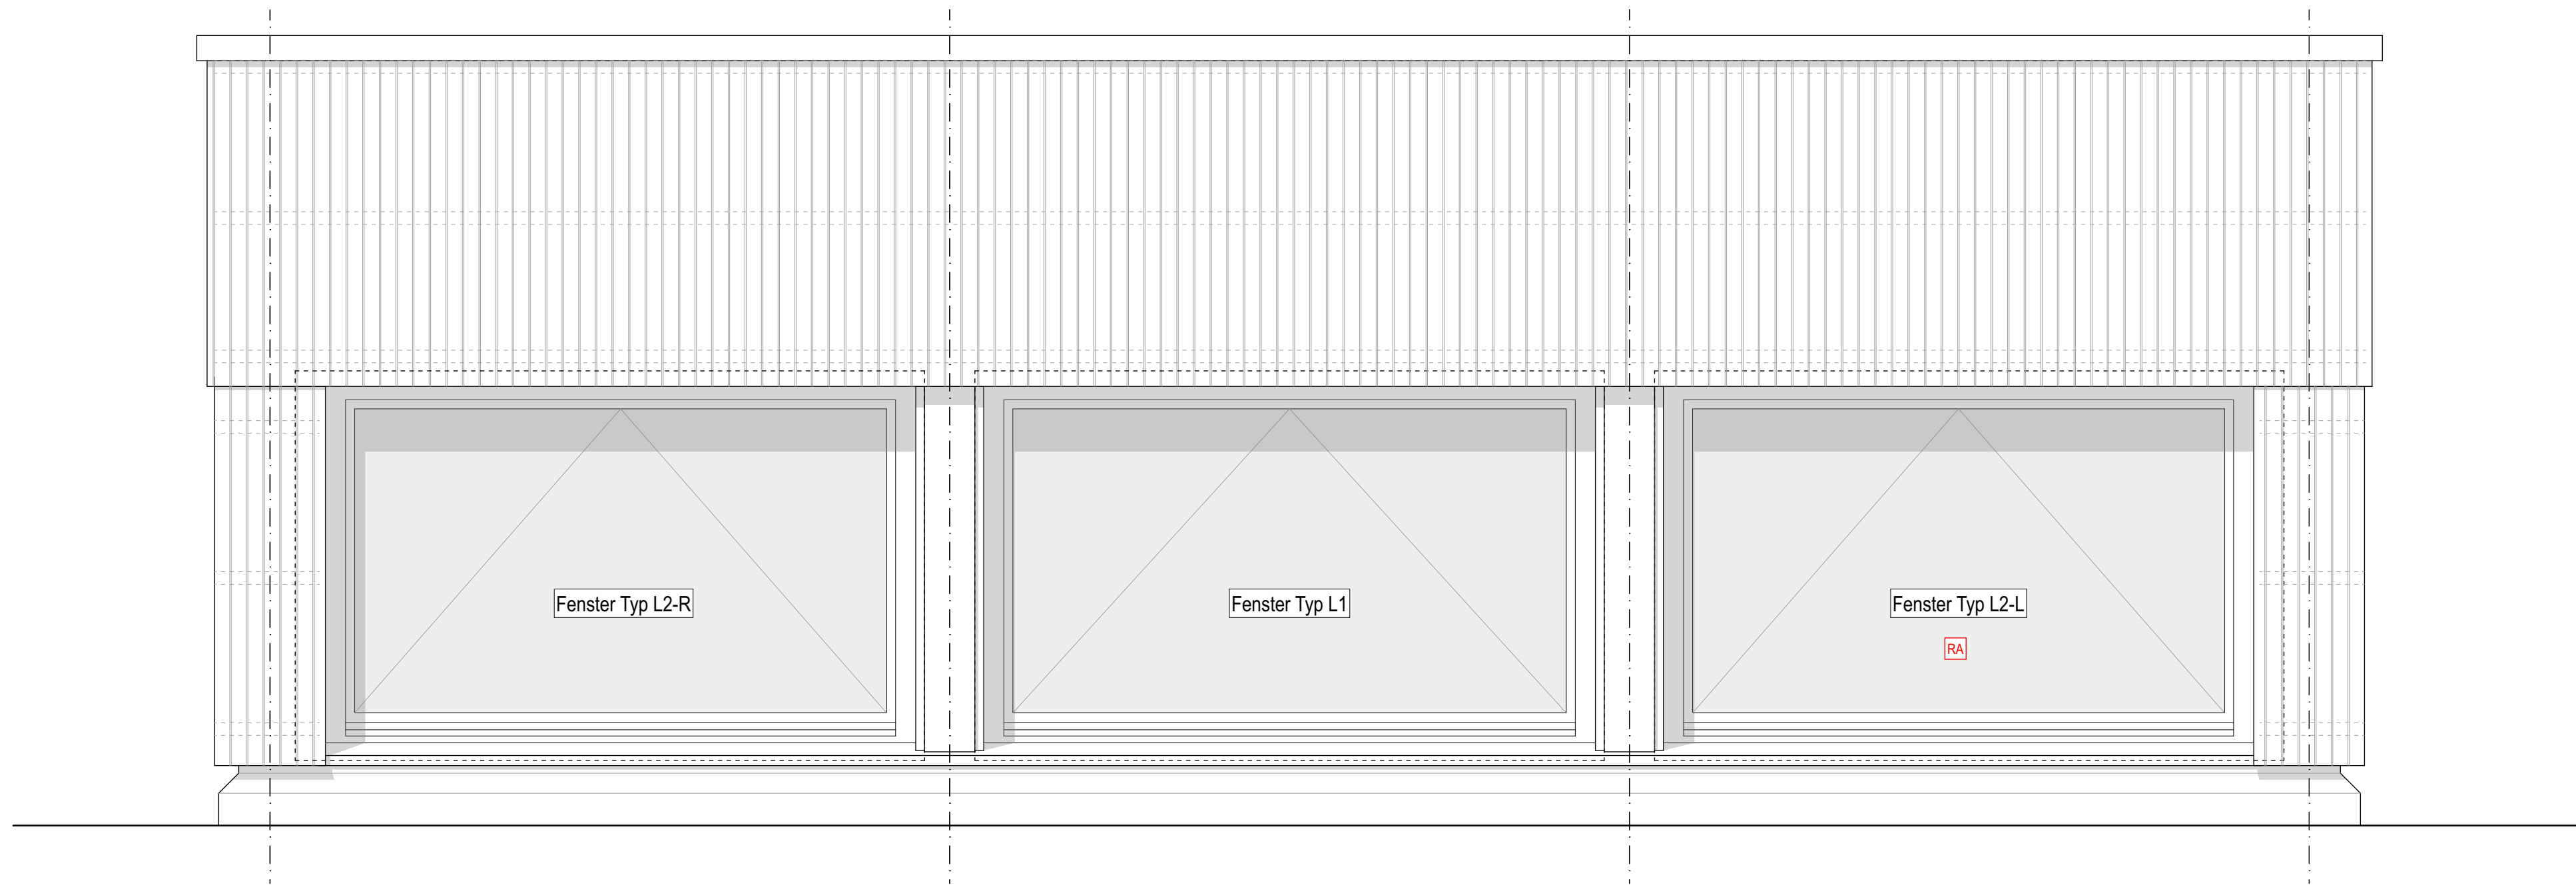


AUSSENANSICHT NORD

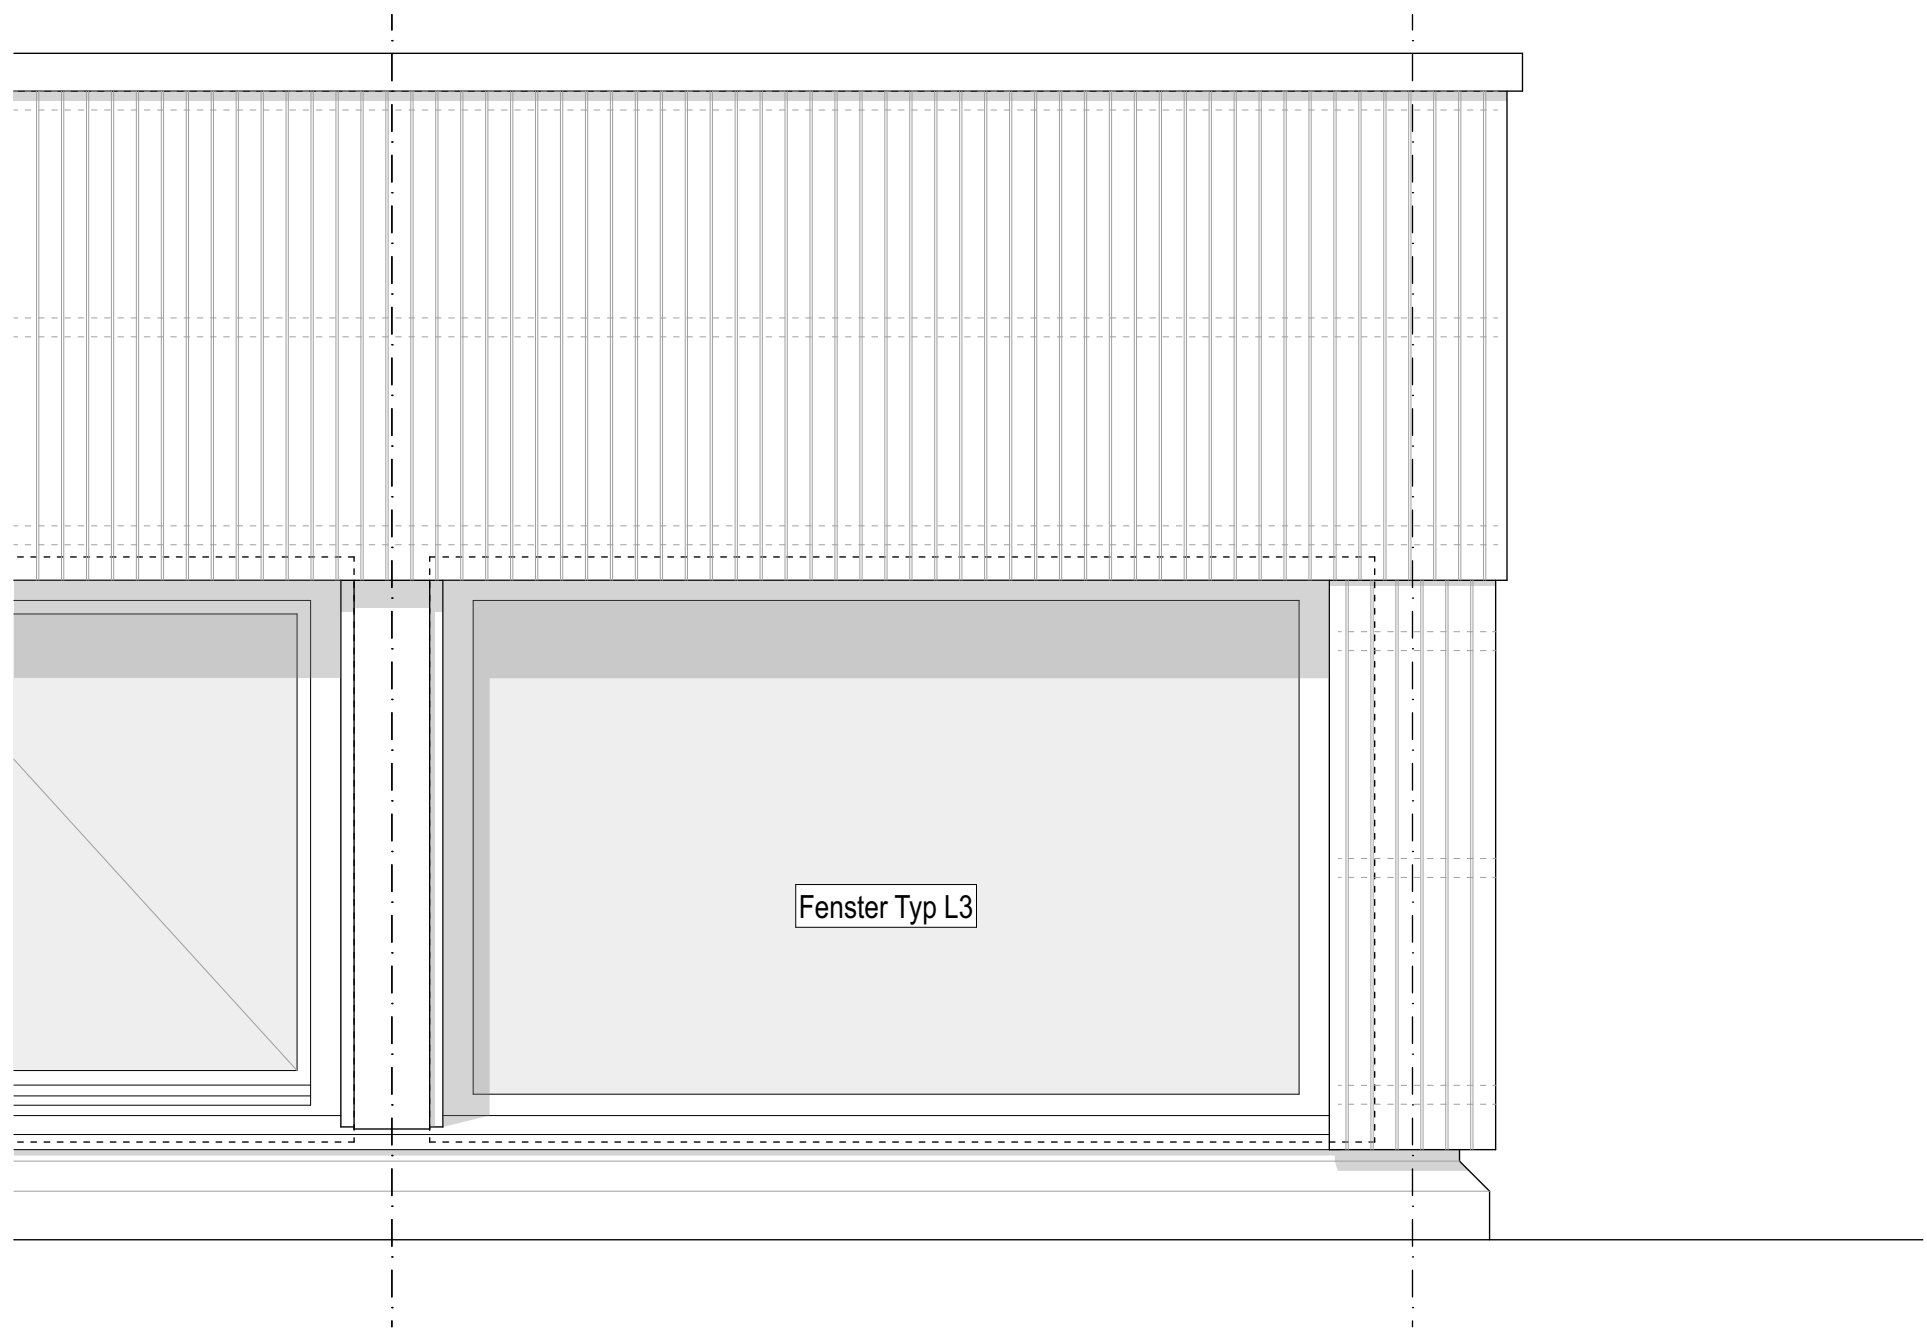


AUSSENANSICHT OST

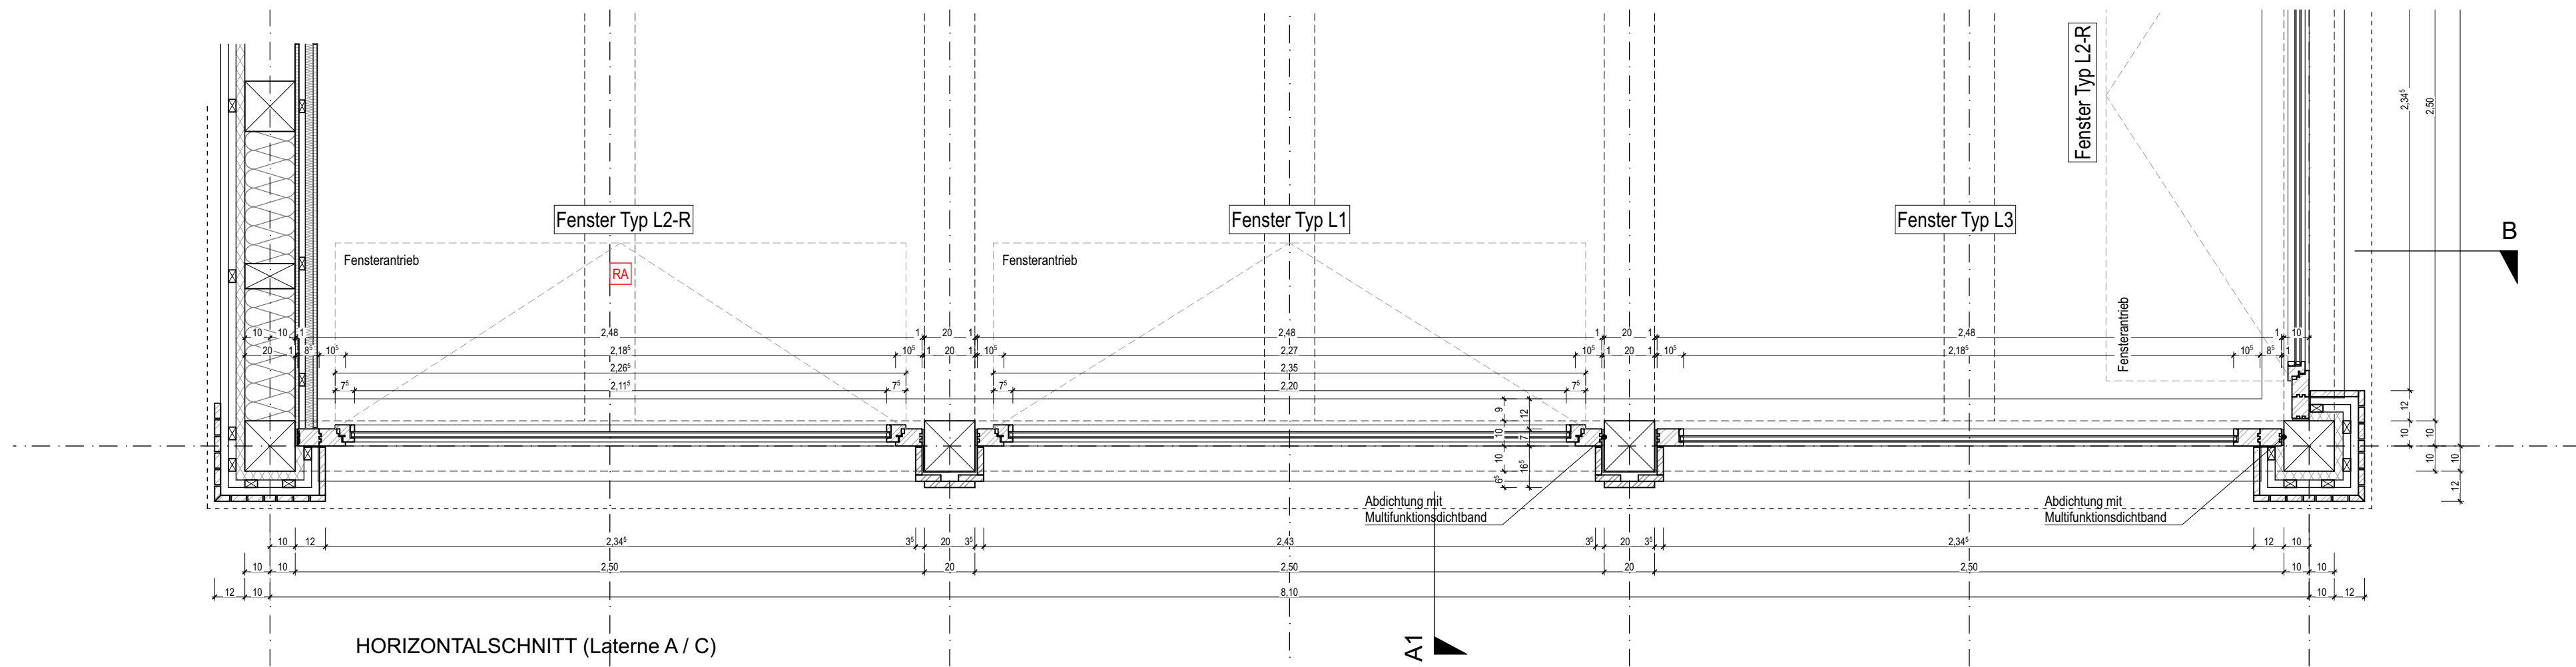


HORIZONTALSCHNITT (Laterne A / C)

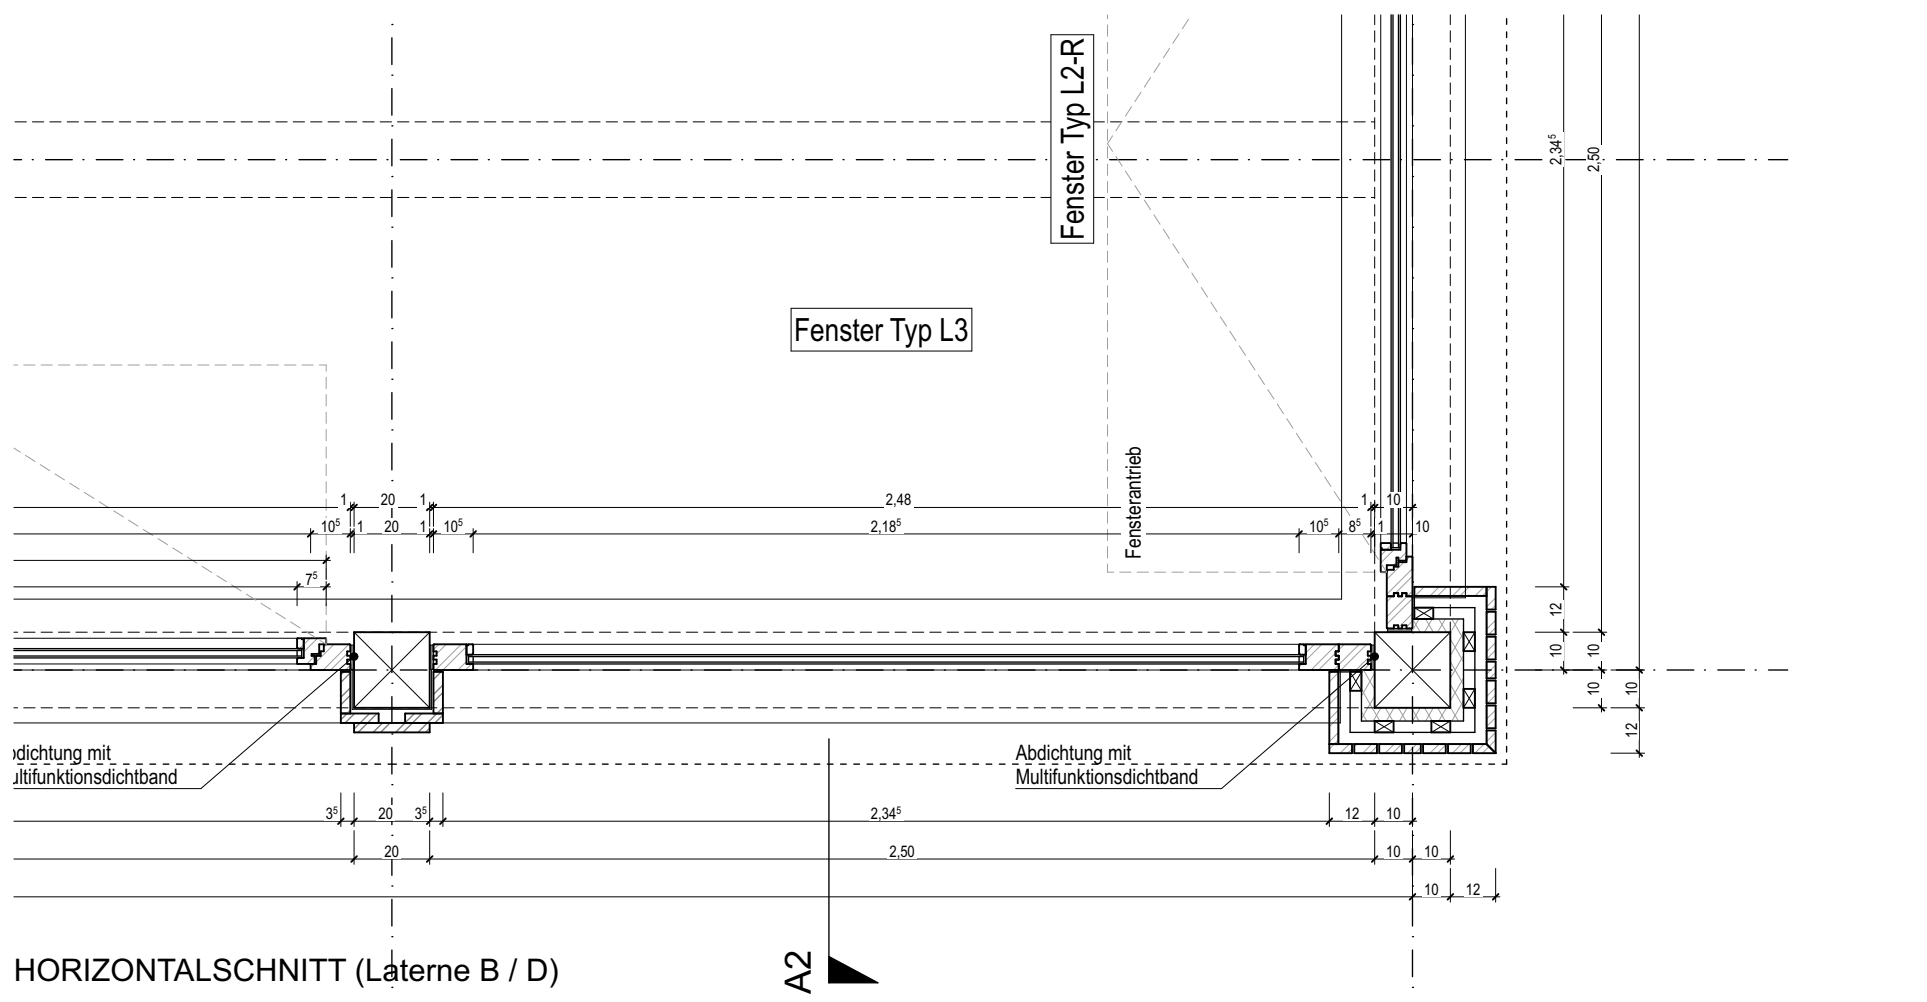

HORIZONTALSCHNITT (Laterne B / D)

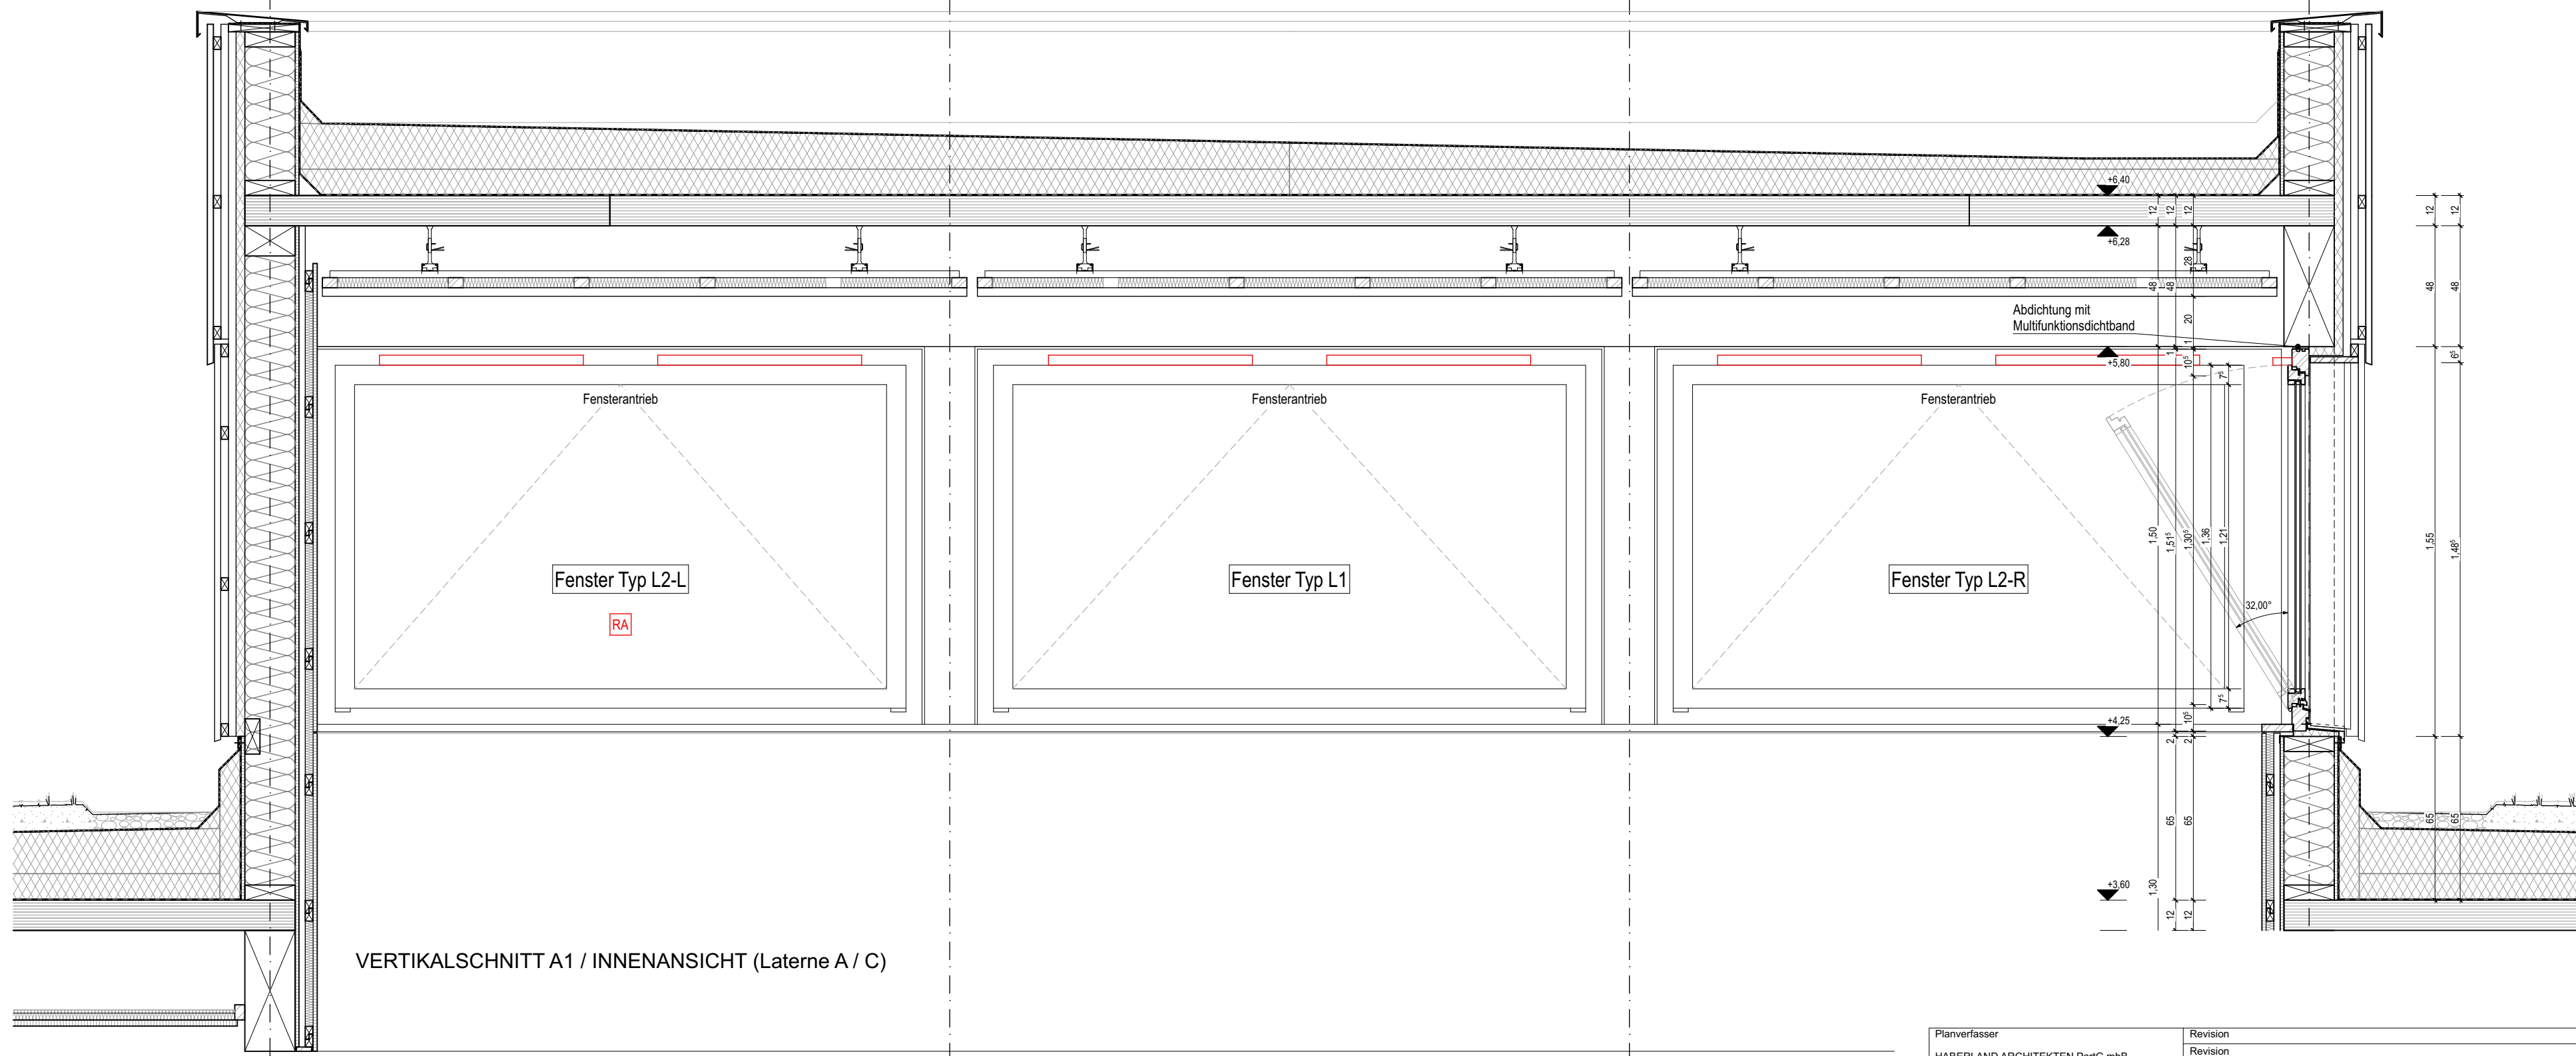

VERTIKALSCHNITT A1 / INNENANSICHT (Laterne A / C)

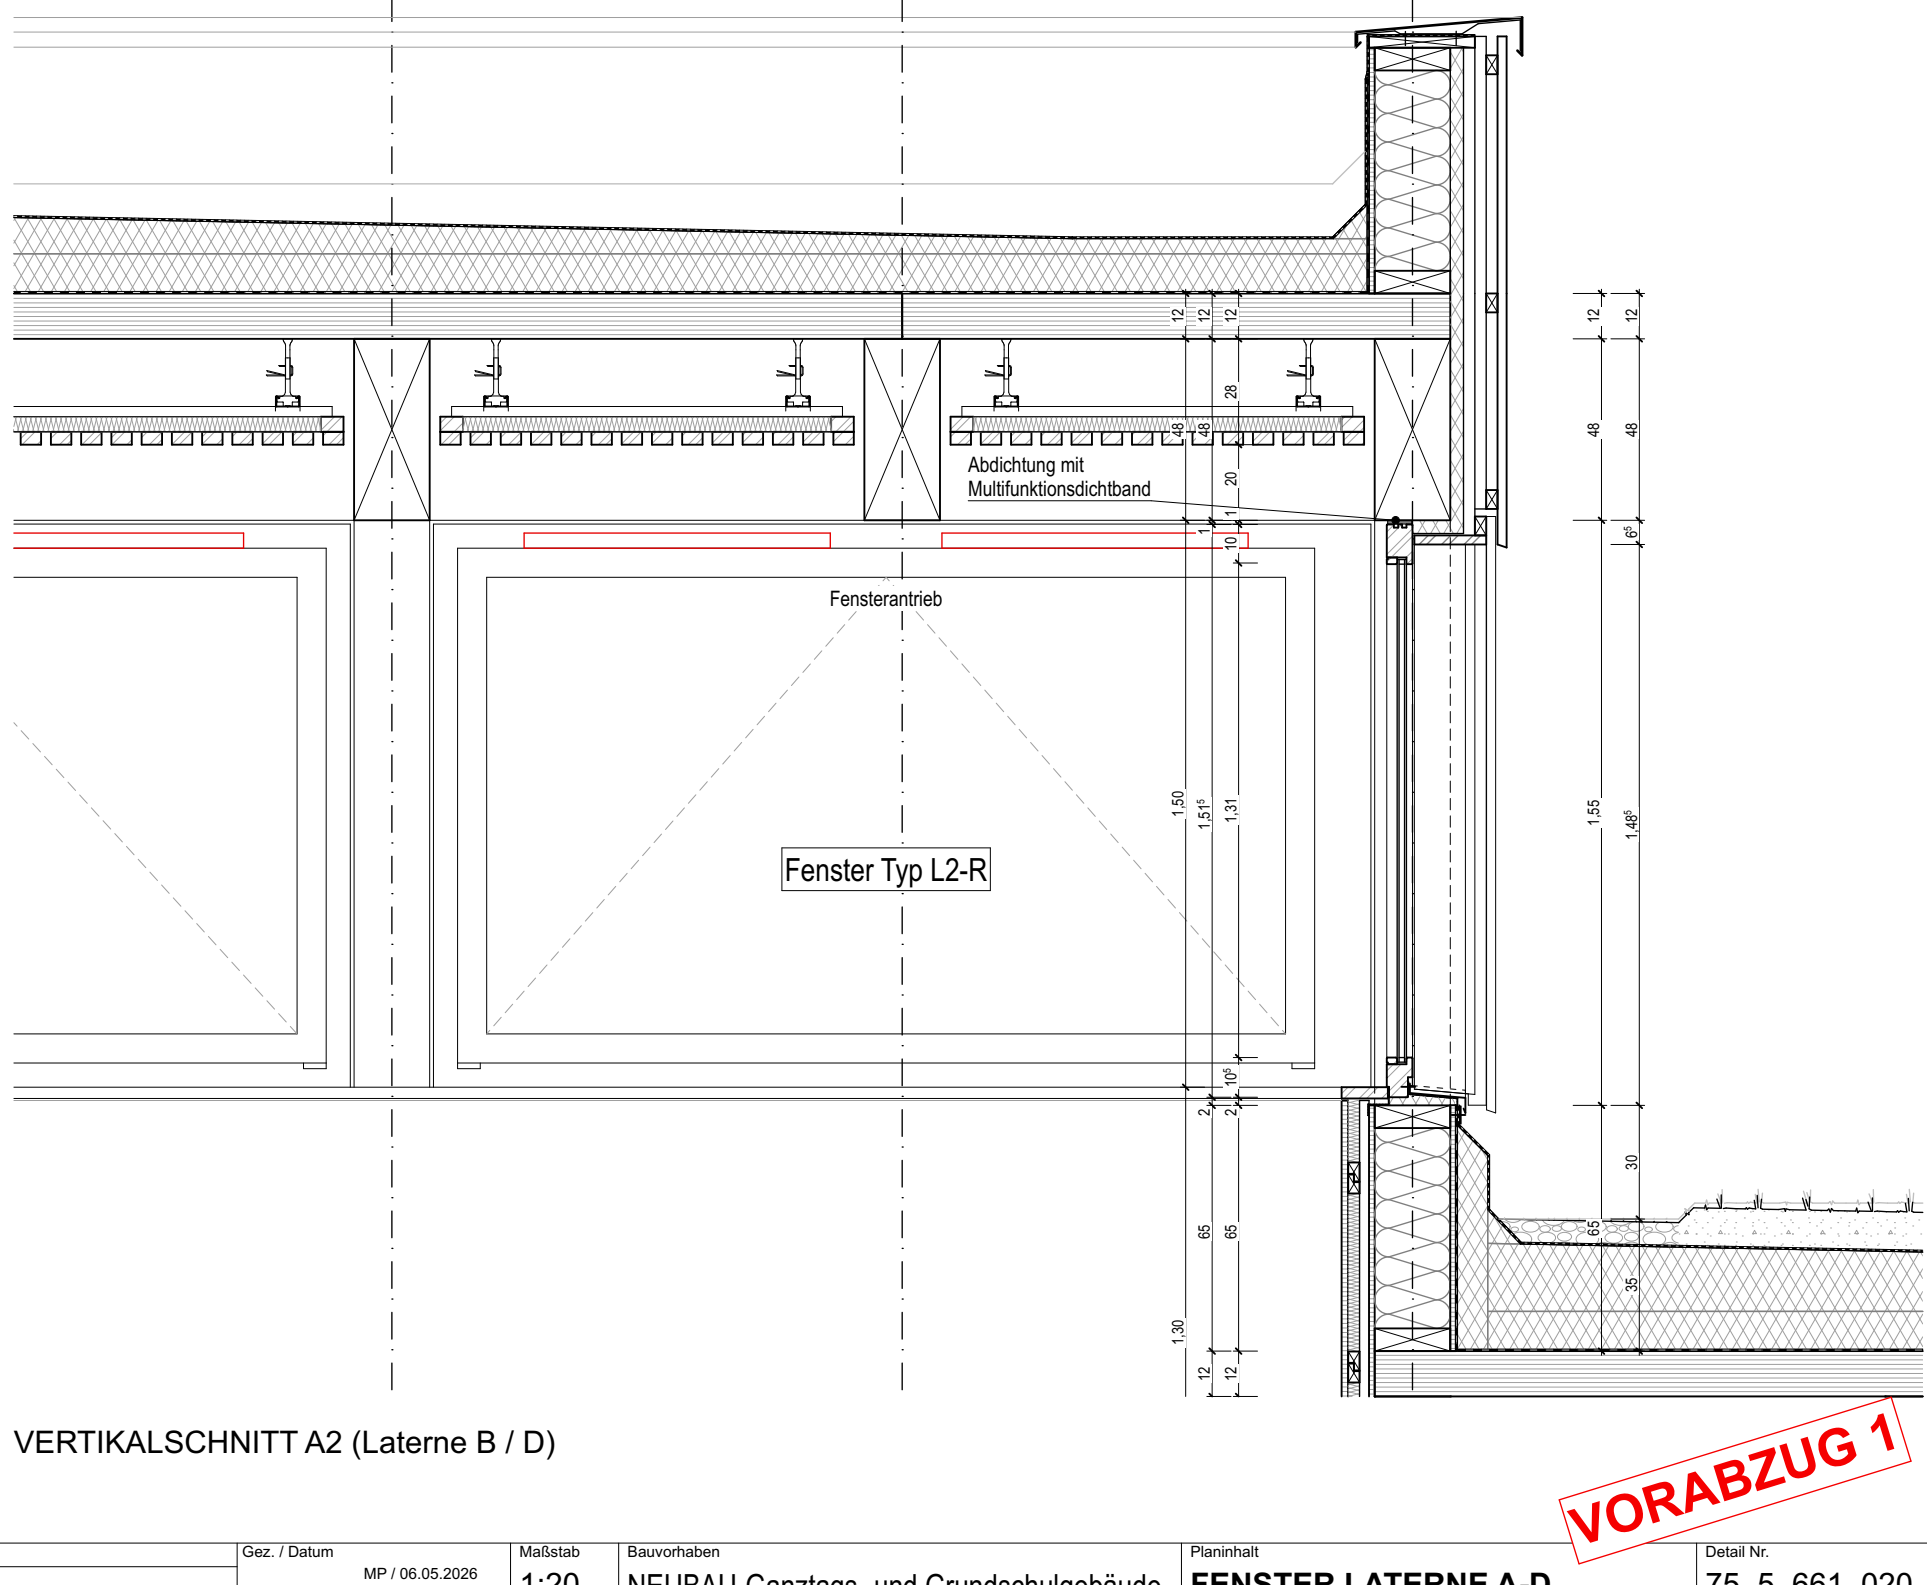

VERTIKALSCHNITT A2 (Laterne B / D)