



HORIZONTALSCHNITT

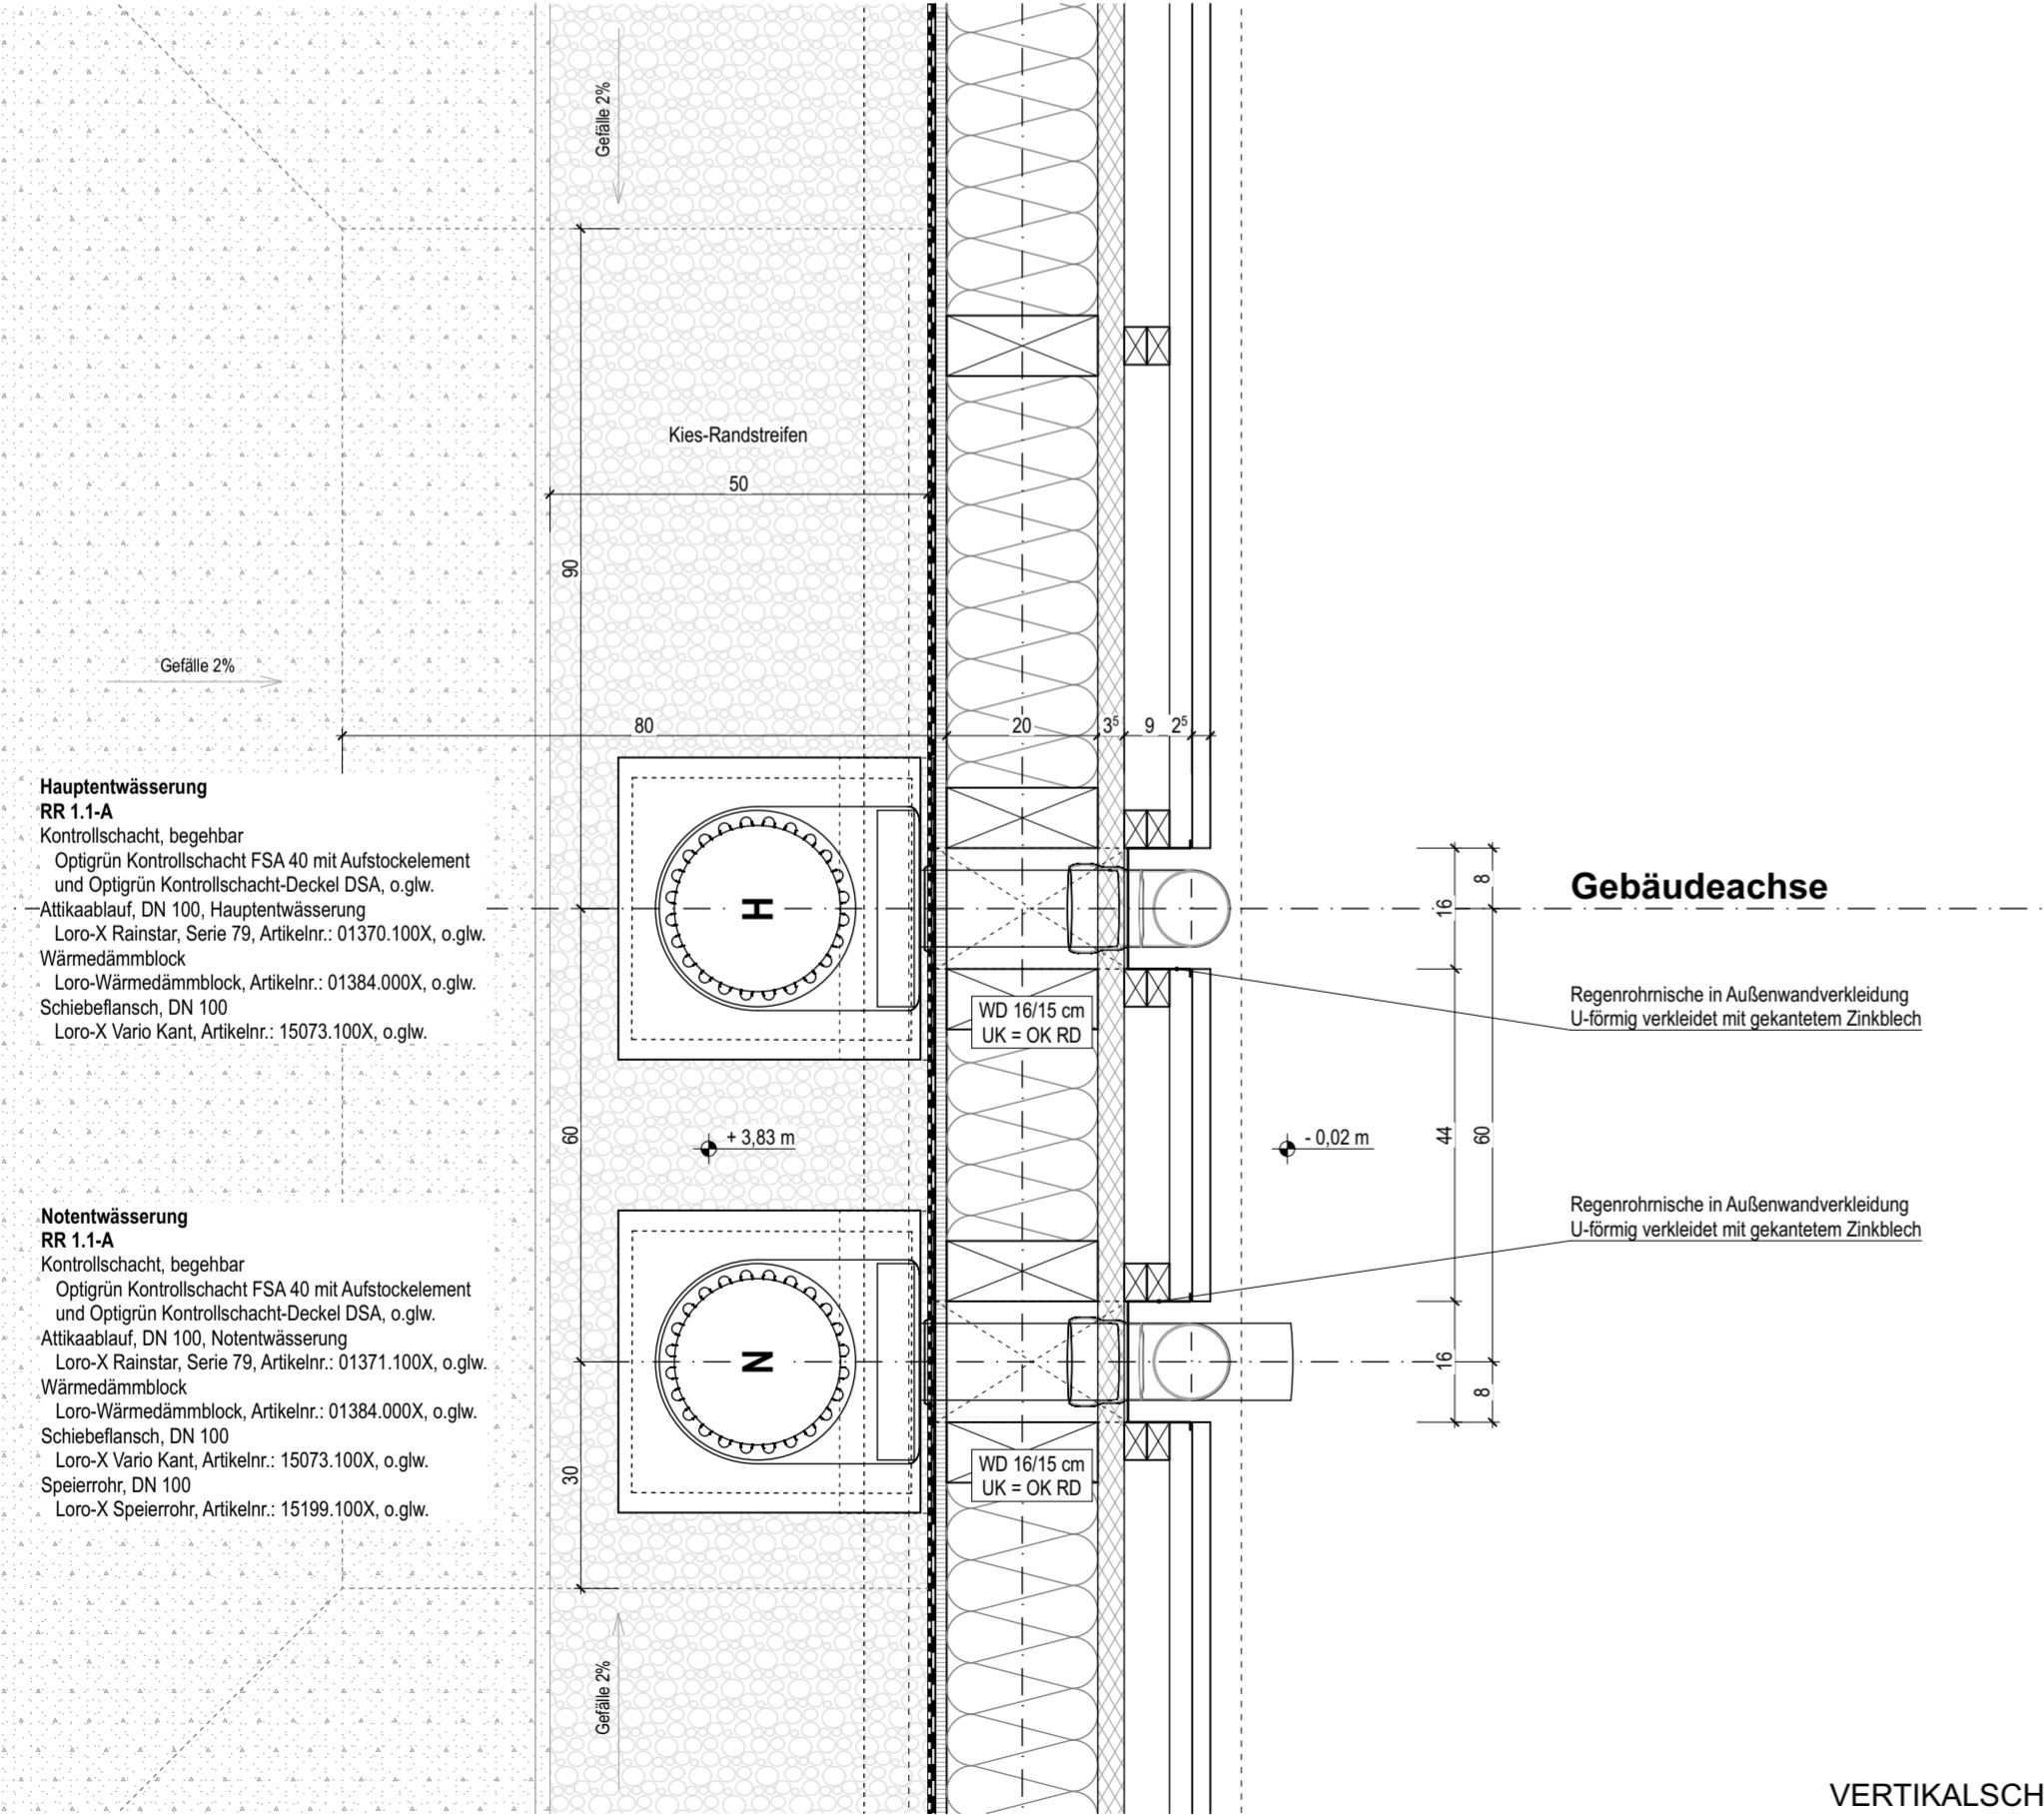

VERTIKALSCHNITT

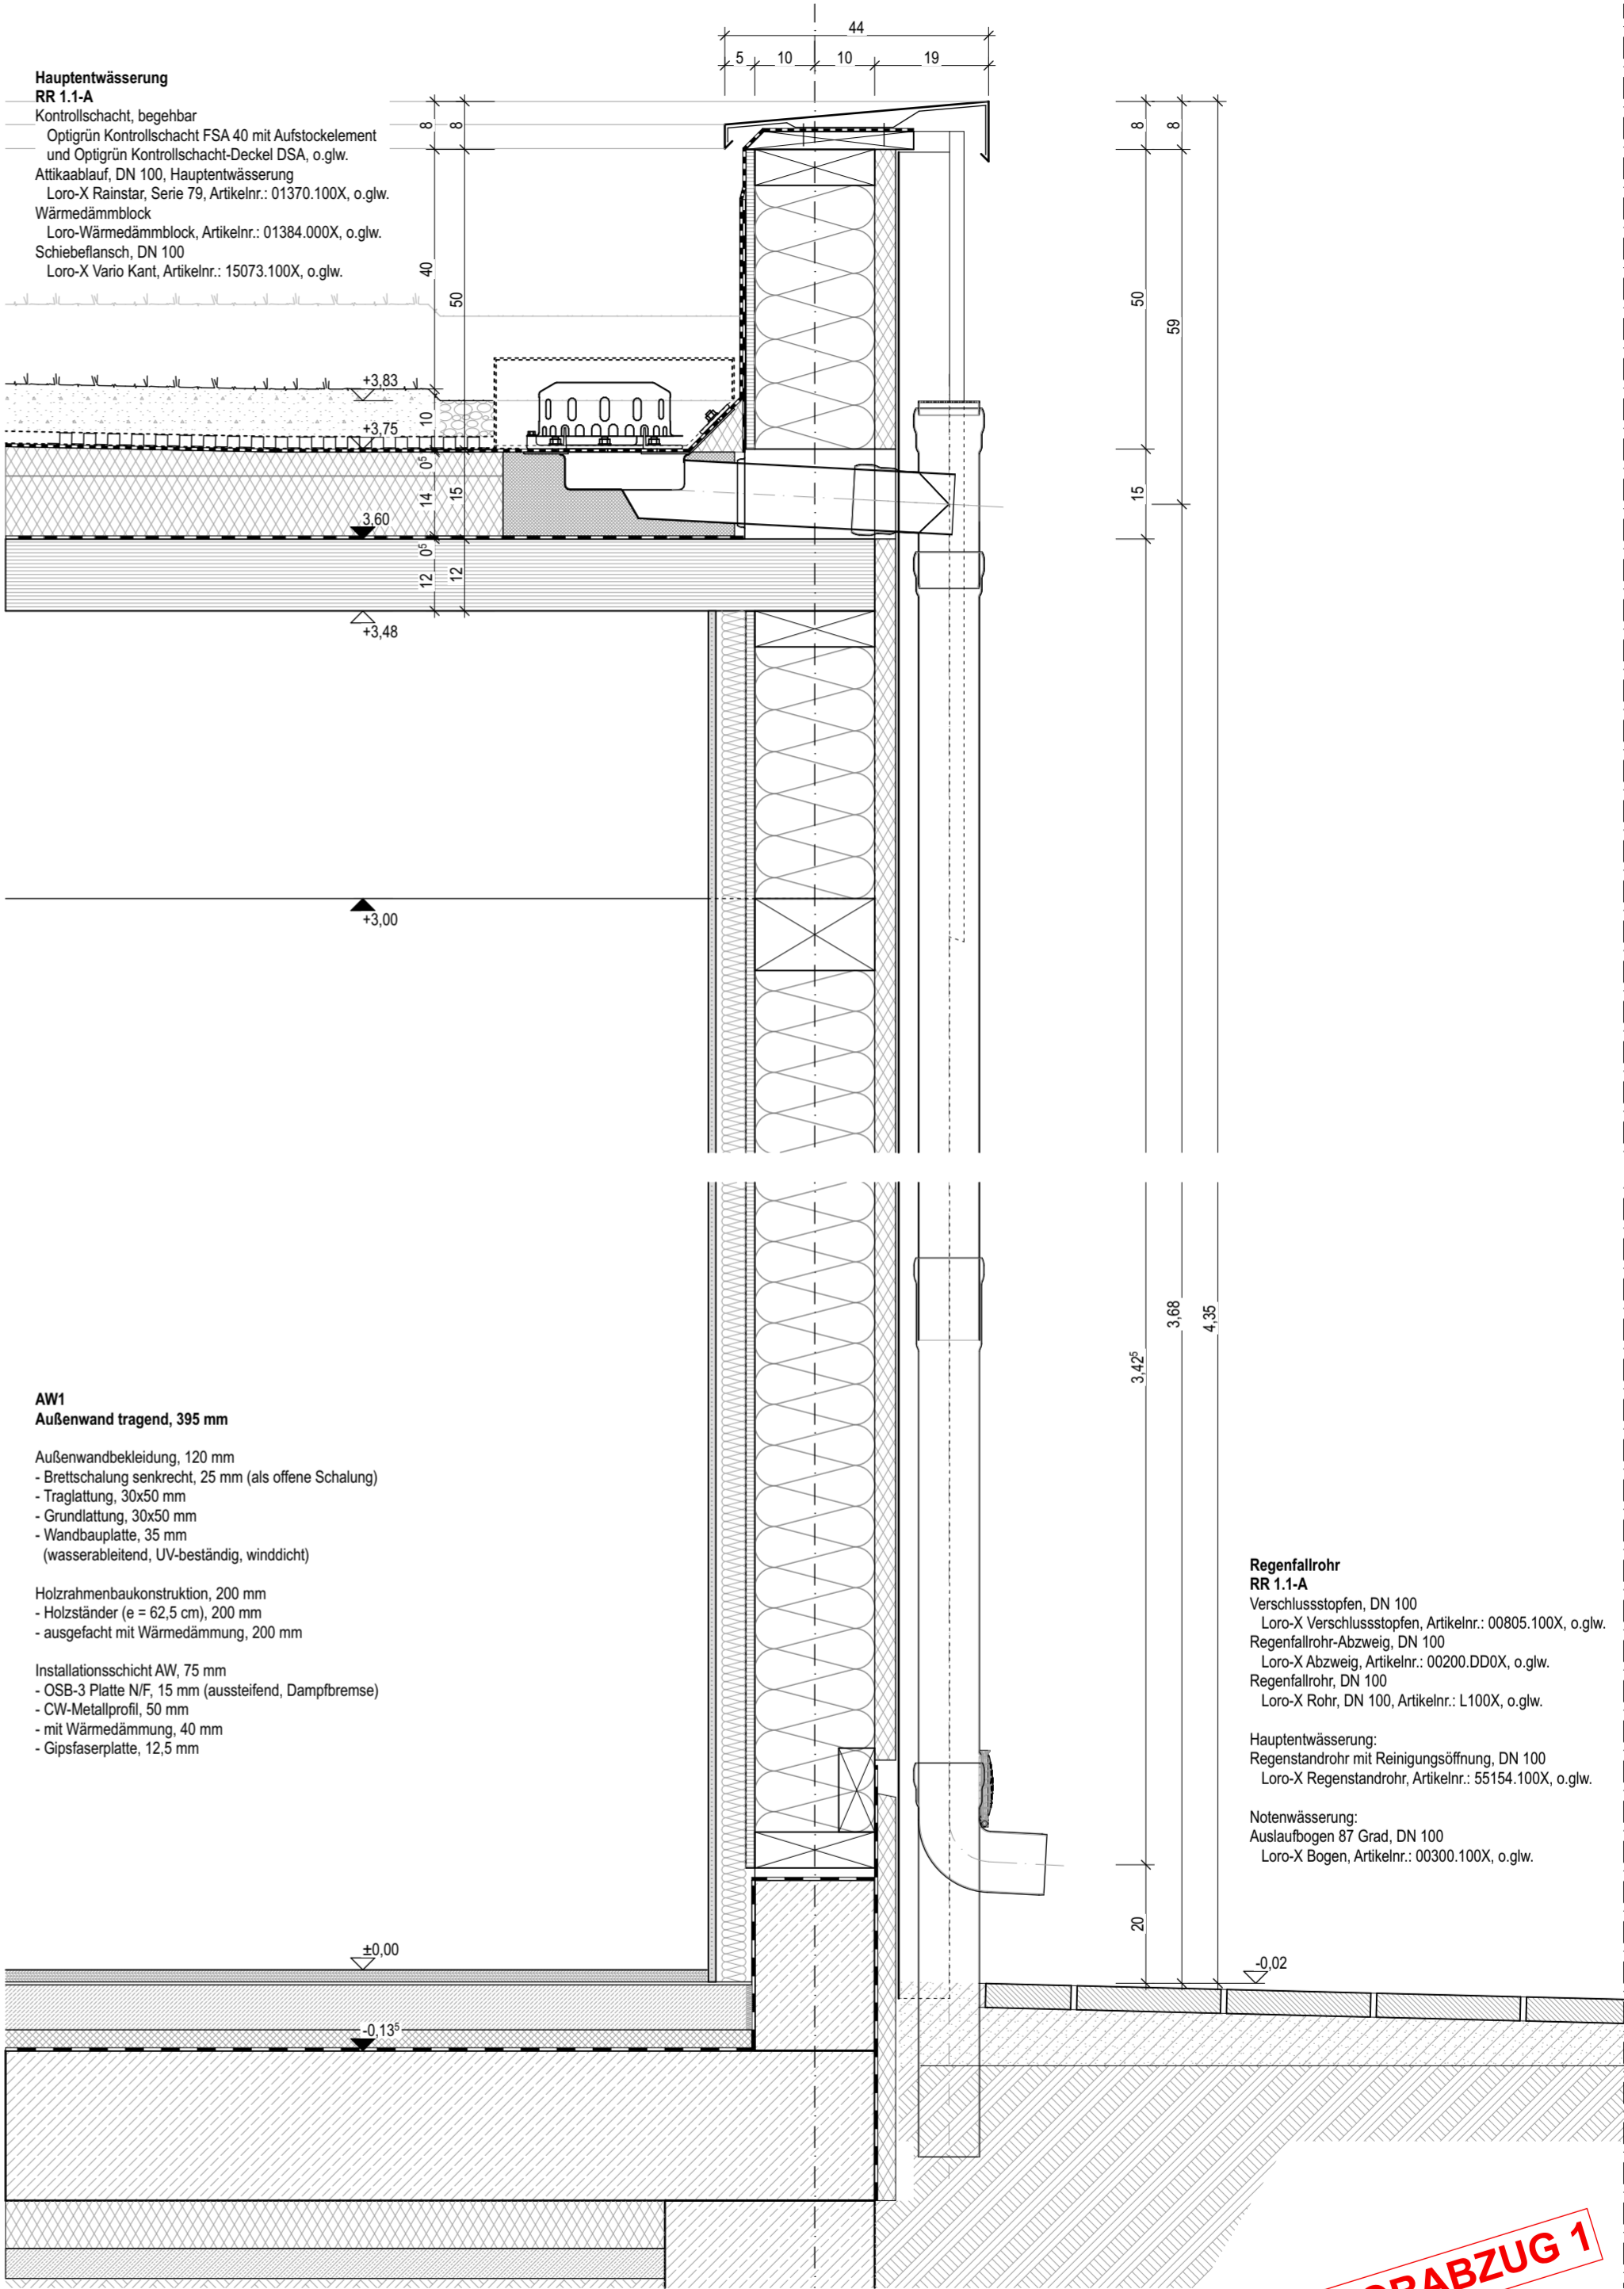

VORABZUG 1

Planverfasser HABERLAND ARCHITEKTEN PartG mbB Rheingaustraße 14 12161 Berlin	Revision Revision	Gez. / Datum MP / 24.04.2026 Größe 420/594 (DIN A2)	Maßstab 1:10	Bauvorhaben NEUBAU Ganztags- und Grundschulgebäude Alter Kirchweg 38, 24983 Handewitt	Planinhalt DACHABLAUF RR 1.1-A	Detail Nr. 75_5_613_010	Index
Alle Maße sind am Bau zu prüfen!							