


VERTIKALSCHNITT

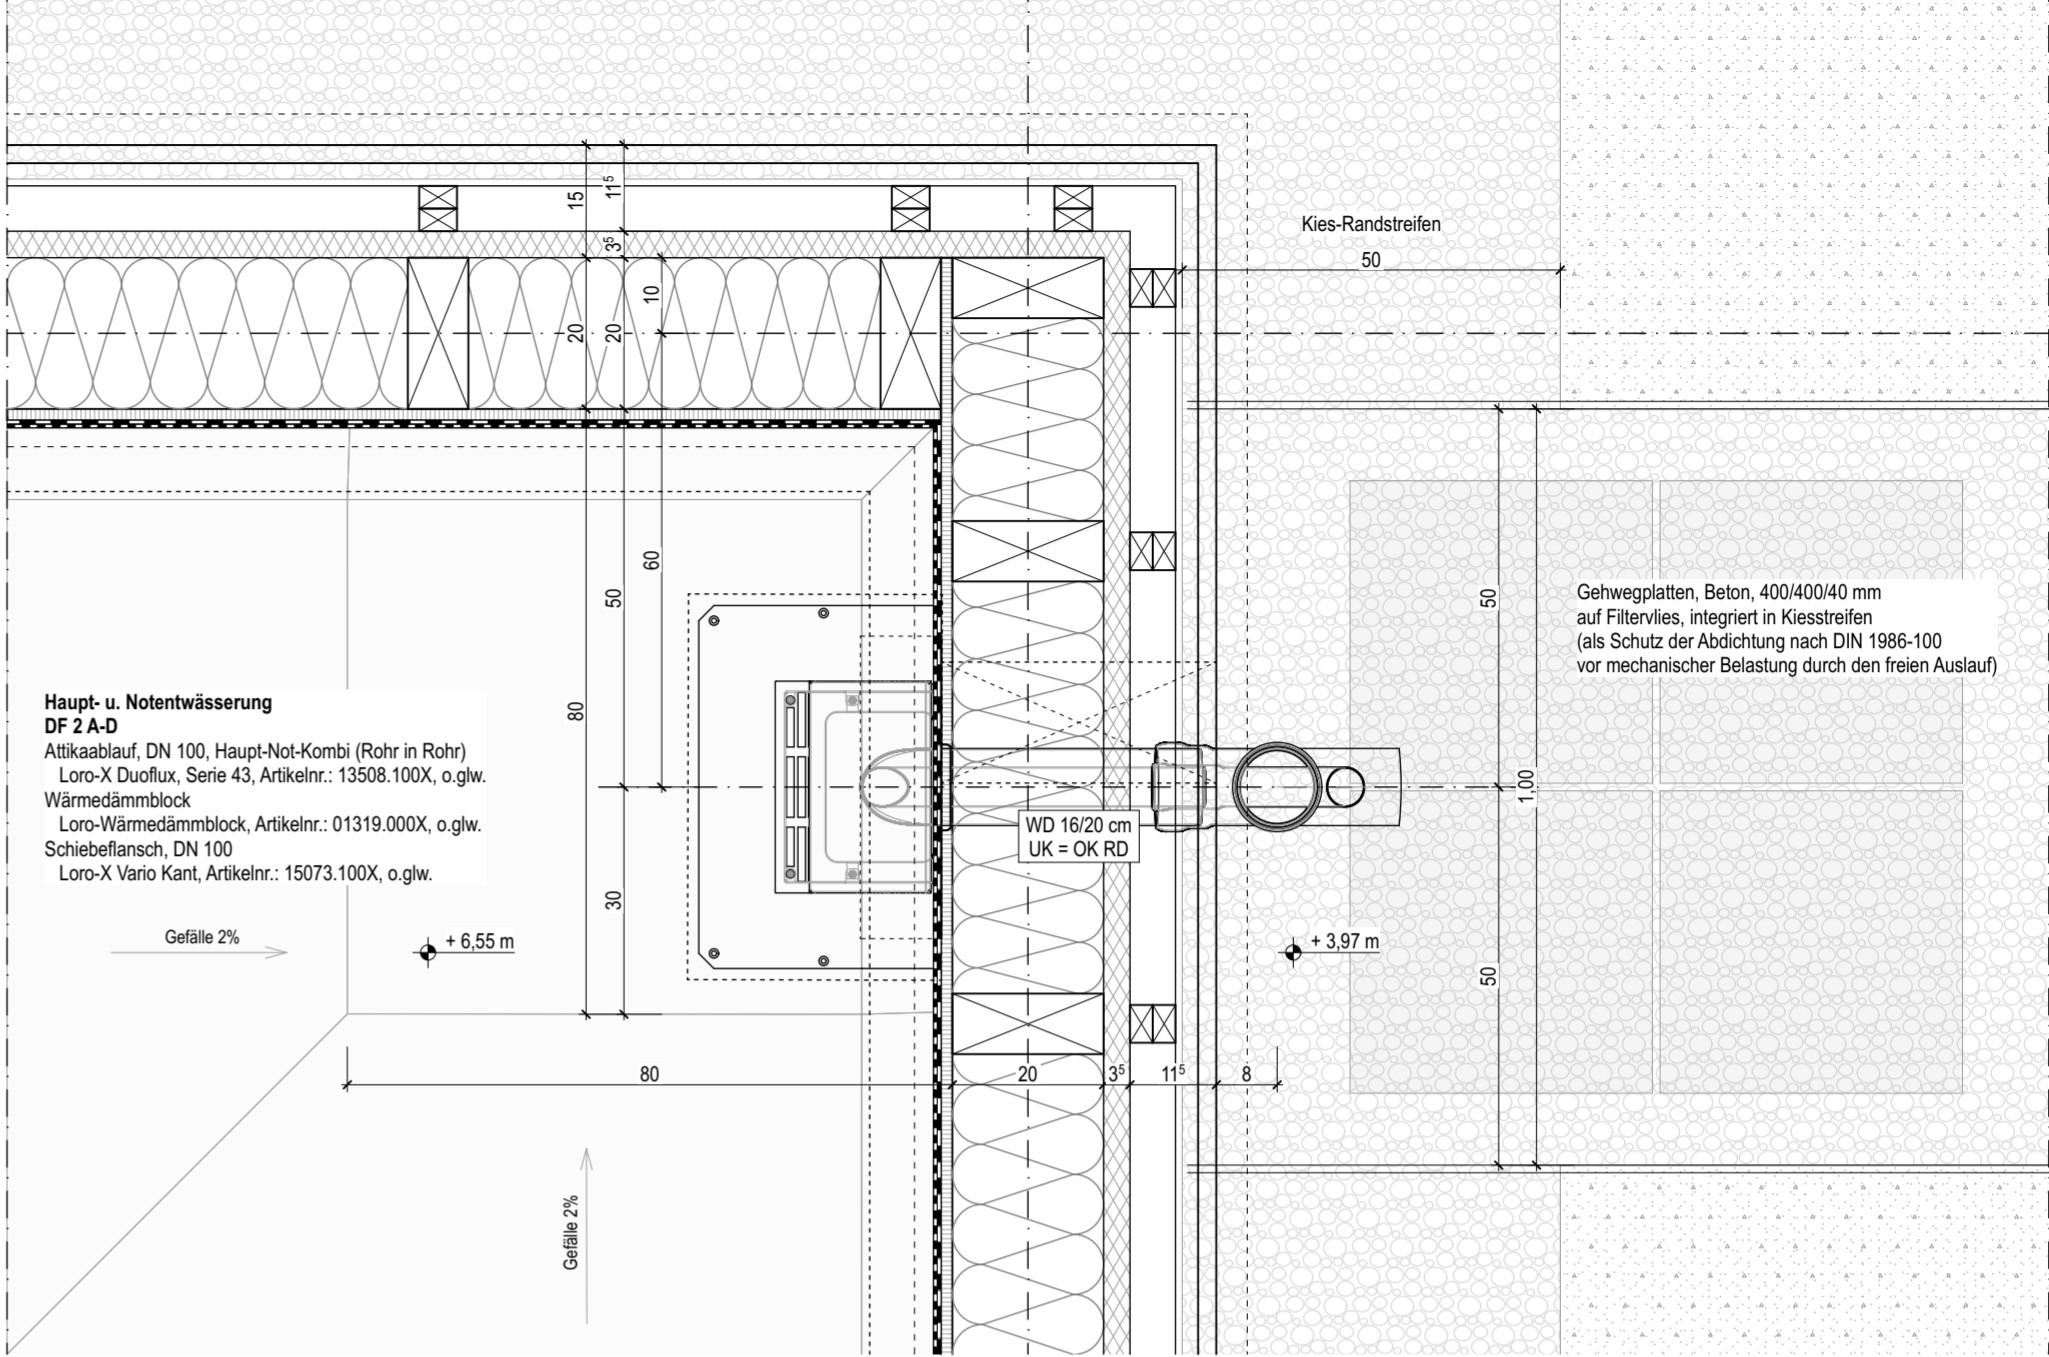


HORIZONTALSCHNITT

Liste Dachablauf DF2

- RR 2-A
- RR 2-B
- RR 2-C
- RR 2-D
- RR 2.1-E – siehe Detail: 75_5_615_010
- RR 2.2-E – siehe Detail: 75_5_615_010

- Gründach (gem. BSN: als harte Bedachtung auszuführen)
- Grünflächen**
Gesamtaufbau: 100 mm
System: Optigrün, Spardach, o.glw.
Sedum-Sprossen
Extensiv-Mehrschichtsubstrat E, 80 mm
Filtervlies FIL 105
Drän- und Wasserspeicherelement FKD 20
Trenn-, Schutz- und Speichervlies RMS 300
- Gründach (gem. BSN: als harte Bedachtung auszuführen)
- Kies-Entwässerungsstreifen**
Gesamtaufbau: 80 mm, Streifenbreite 100 cm
16/22 Kiesschüttung, 60 mm
Filtervlies FIL 105
Drän- und Wasserspeicherelement FKD 25
Trenn-, Schutz- und Speichervlies RMS 300
- Kiestreifen beidseitig eingefasst mit:
Kiesleiste H 80, Aluminium, Optigrün ZP-A o.glw.

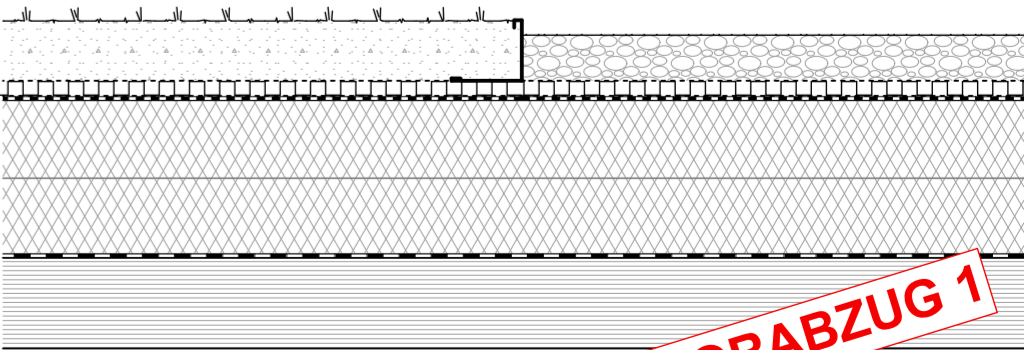

VERTIKALSCHNITT

VORABZUG 1

Planverfasser HABERLAND ARCHITEKTEN PartG mbB Rheingaustraße 14 12161 Berlin	Revision Revision	Gez. / Datum MP / 24.04.2026	Maßstab 1:10	Bauvorhaben NEUBAU Ganztags- und Grundschulgebäude Alter Kirchweg 38, 24983 Handewitt	Planinhalt DACHABLAUF DF2 A-D	Detail Nr. 75_5_614_010	Index
Alle Maße sind am Bau zu prüfen!		Größe 420/594 (DIN A2)					