



VERTIKALSNITT

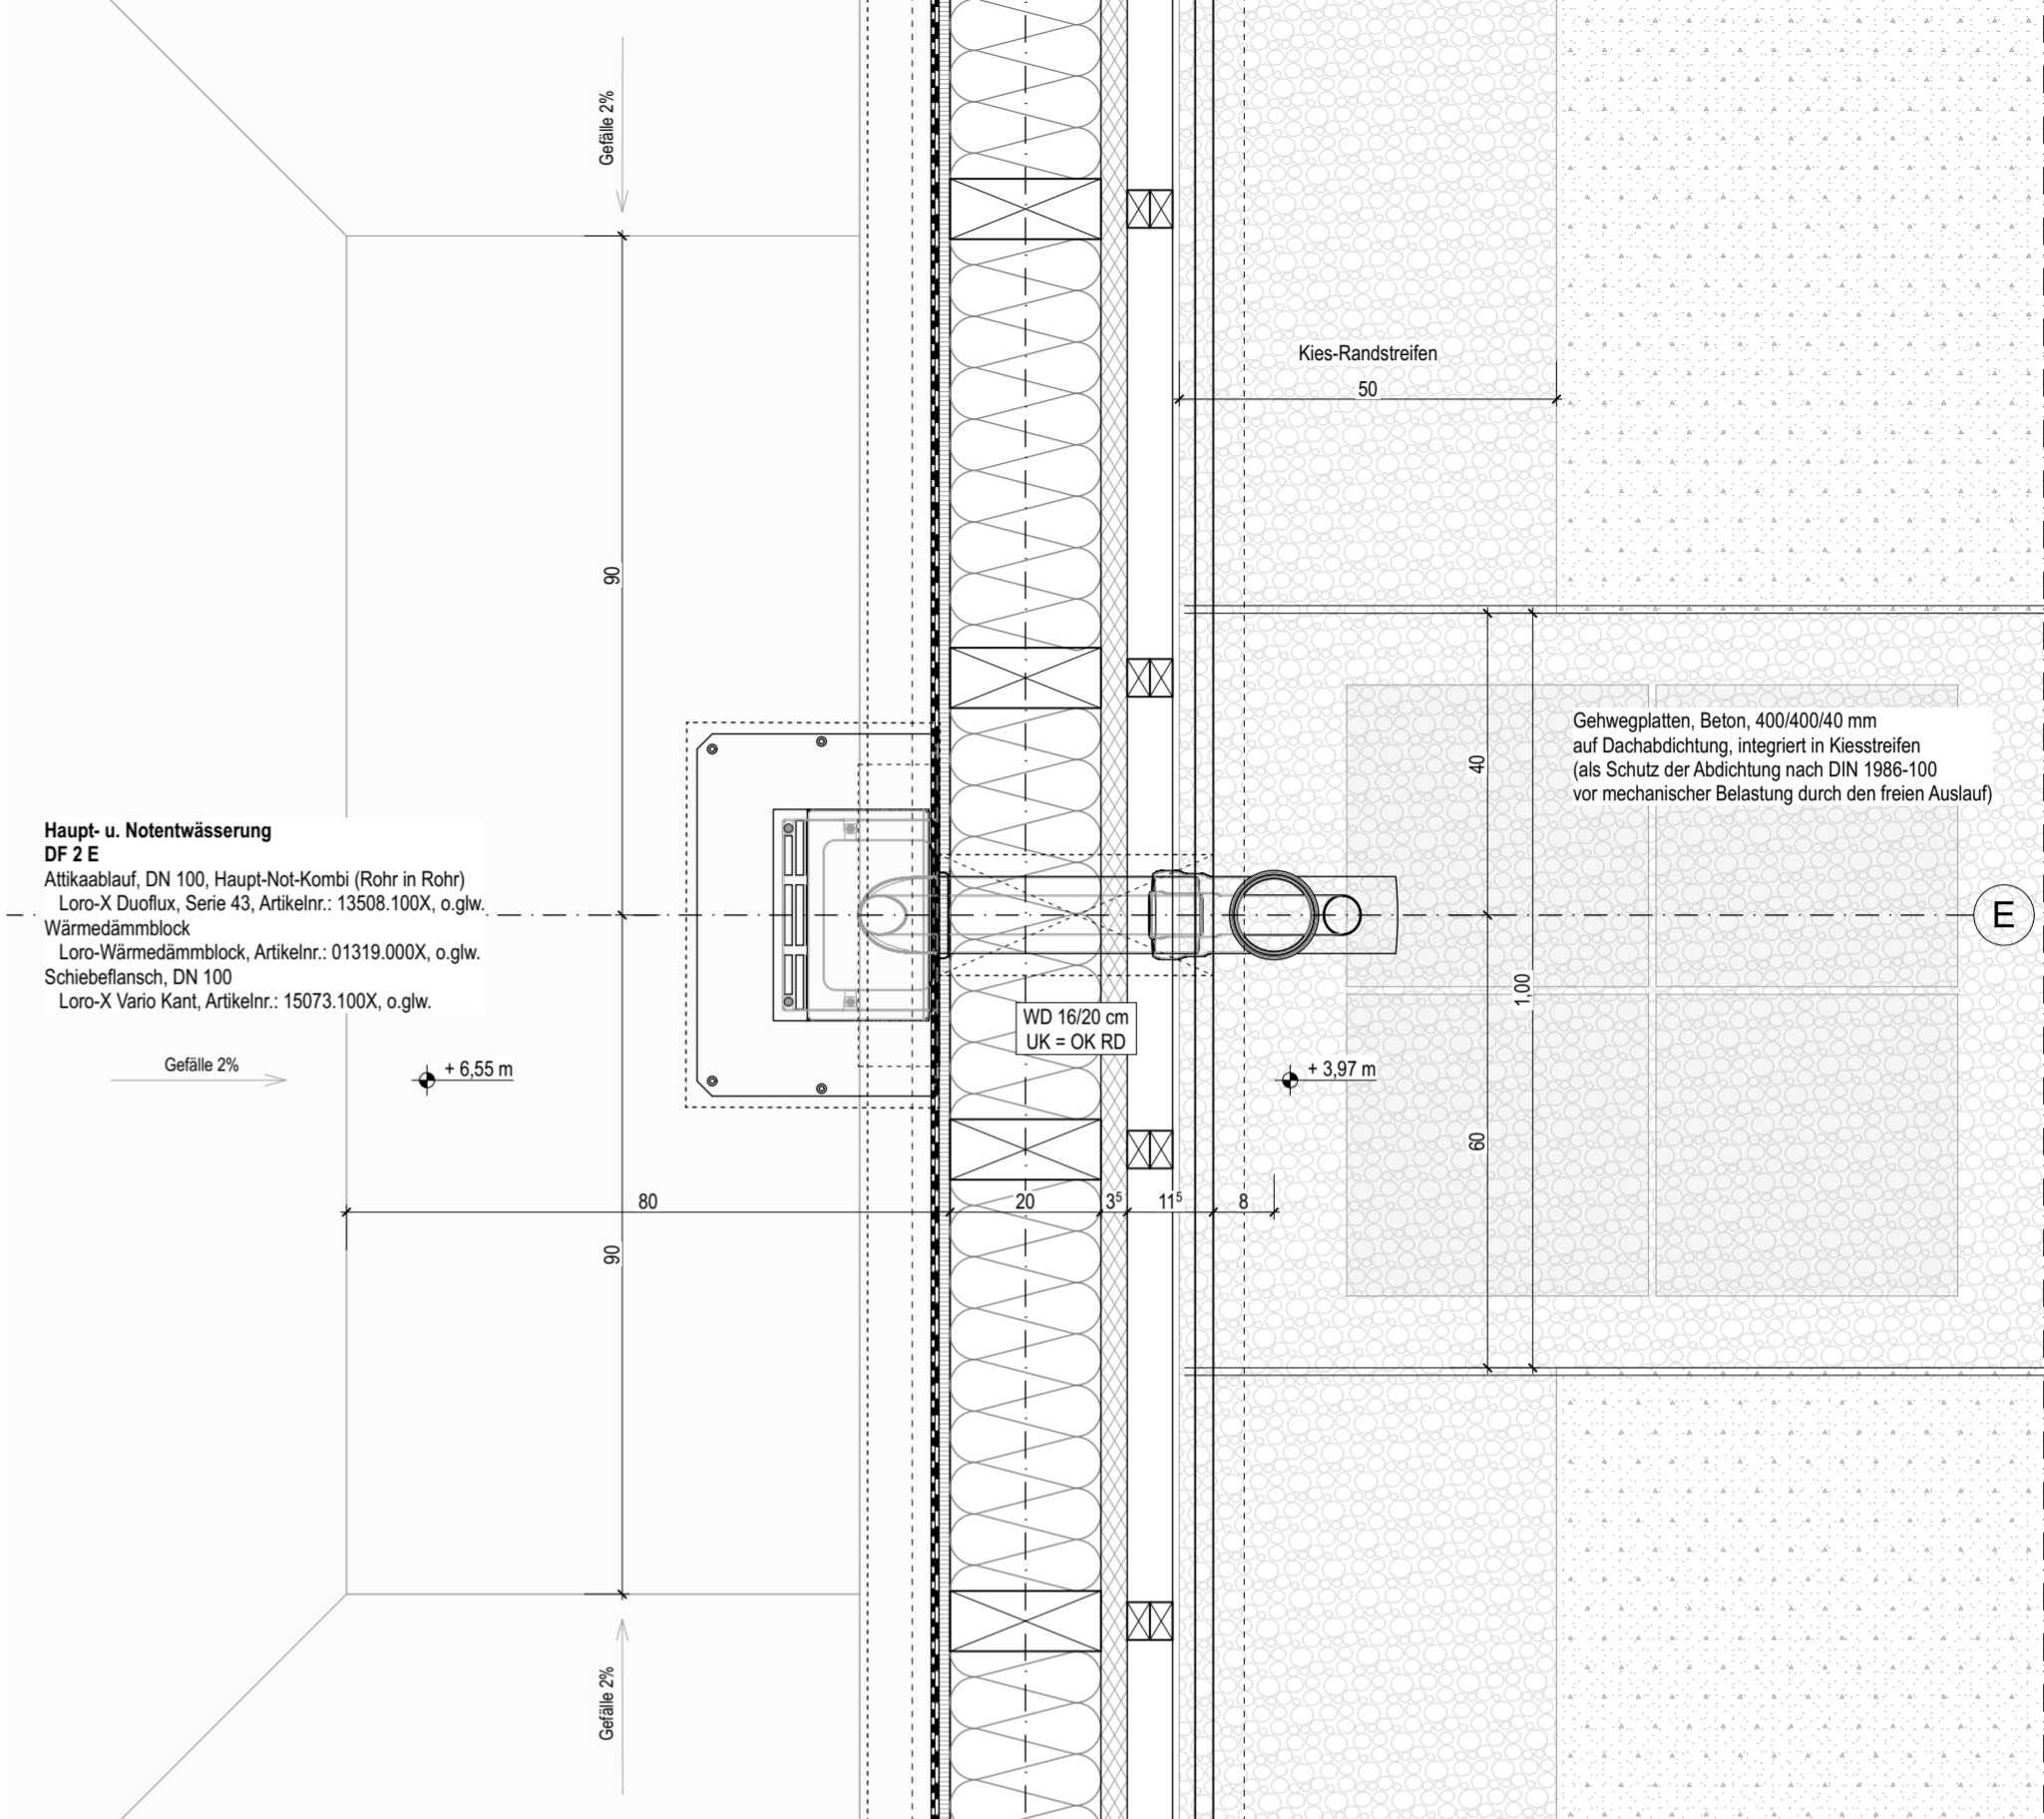

HORIZONTALSNITT

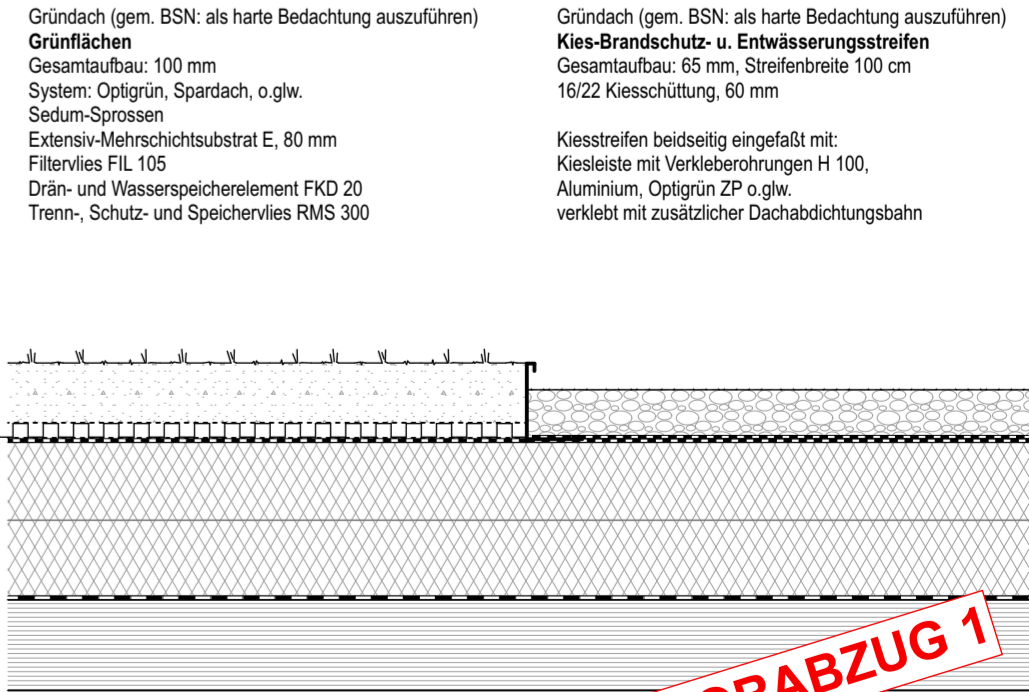

VERTIKALSNITT

Planverfasser HABERLAND ARCHITEKTEN PartG mbB Rheingaustraße 14 12161 Berlin	Revision Revision	Gez. / Datum MP / 24.04.2026 Größe 420/594 (DIN A2)	Maßstab 1:10	Bauvorhaben NEUBAU Ganztags- und Grundschulgebäude Alter Kirchweg 38, 24983 Handewitt	Planinhalt DACHABLAUF DF2 E	Detail Nr. 75_5_615_010	Index
Alle Maße sind am Bau zu prüfen!							