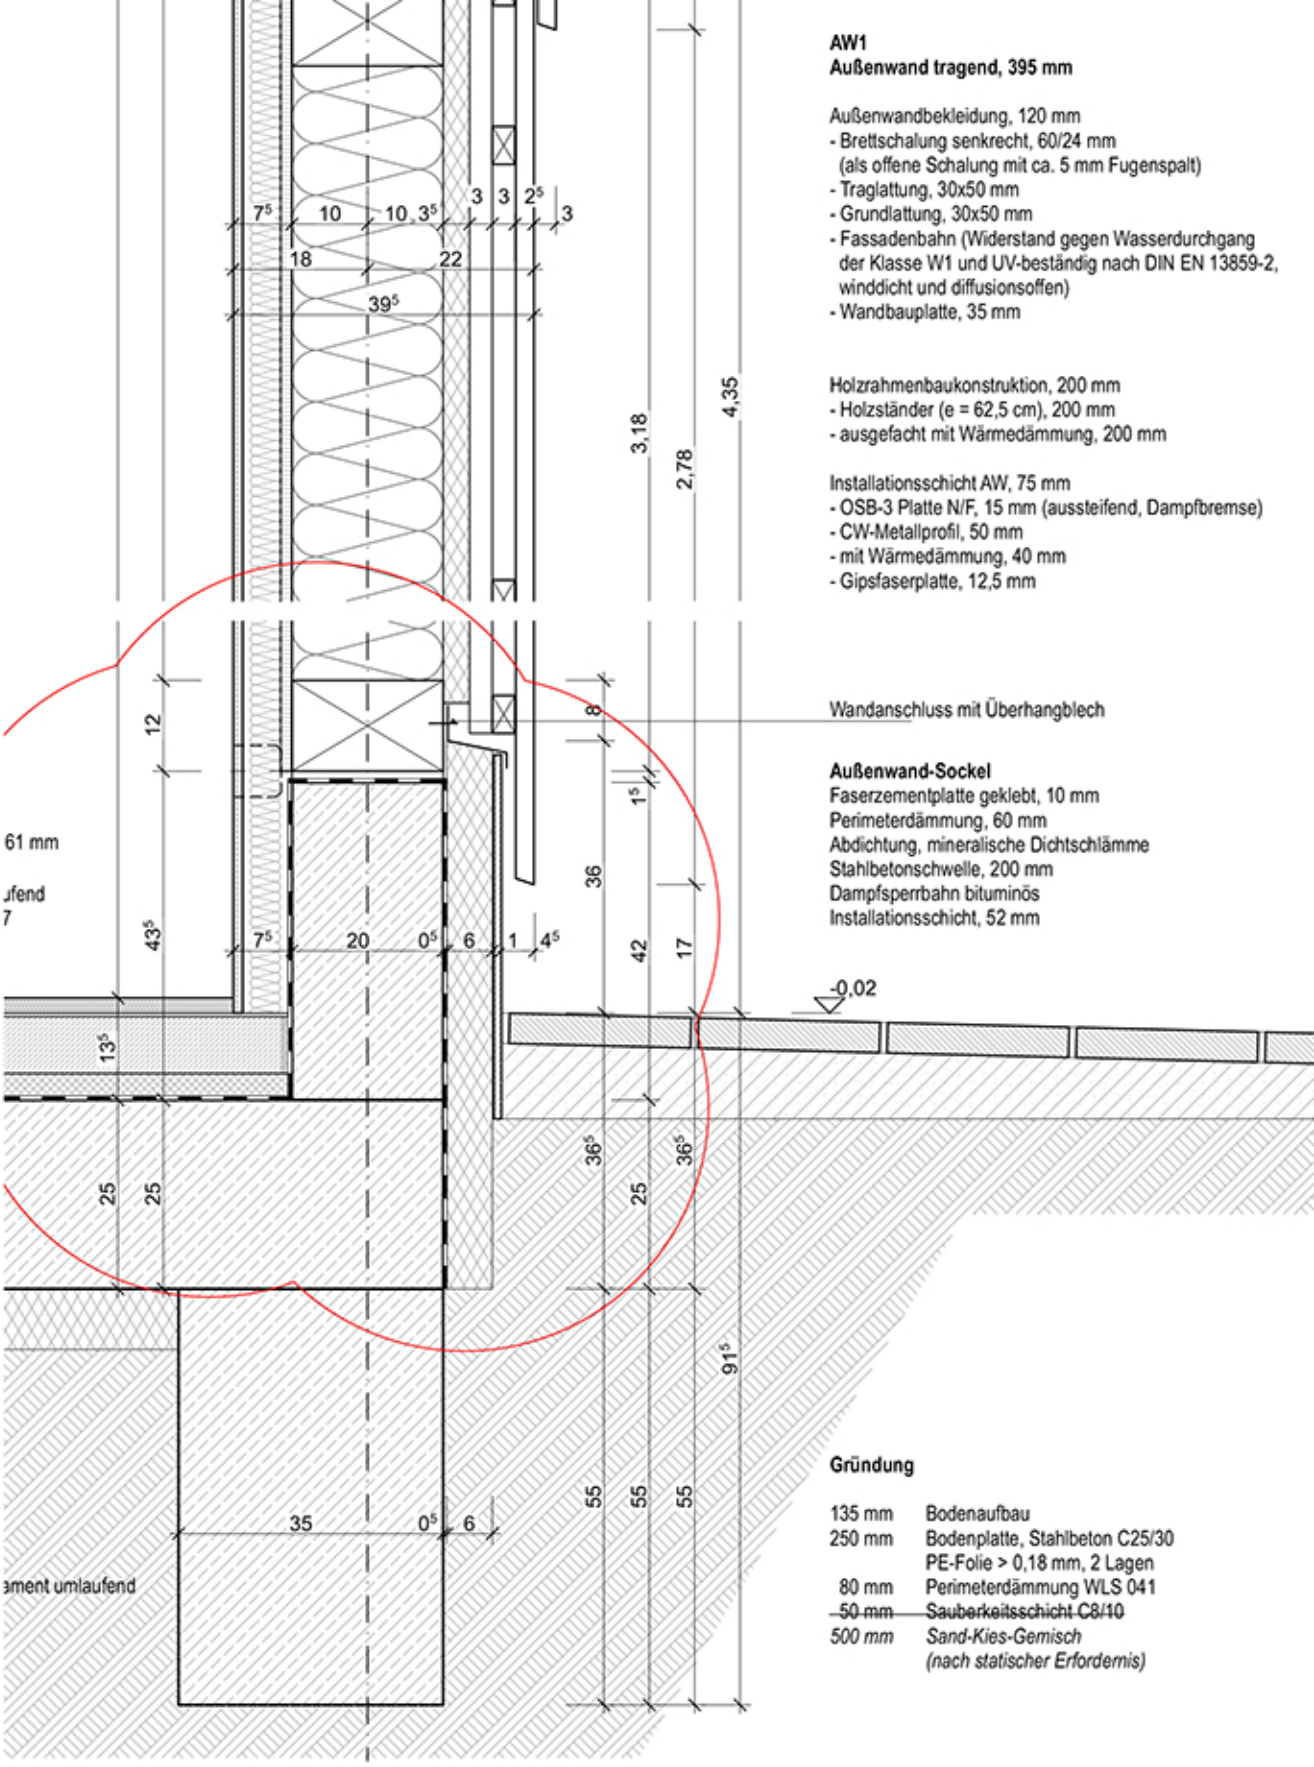

Neubau Ganztags- und Grundschulgebäude Handewitt

ANLAGE 2 - Sockel M 1:10