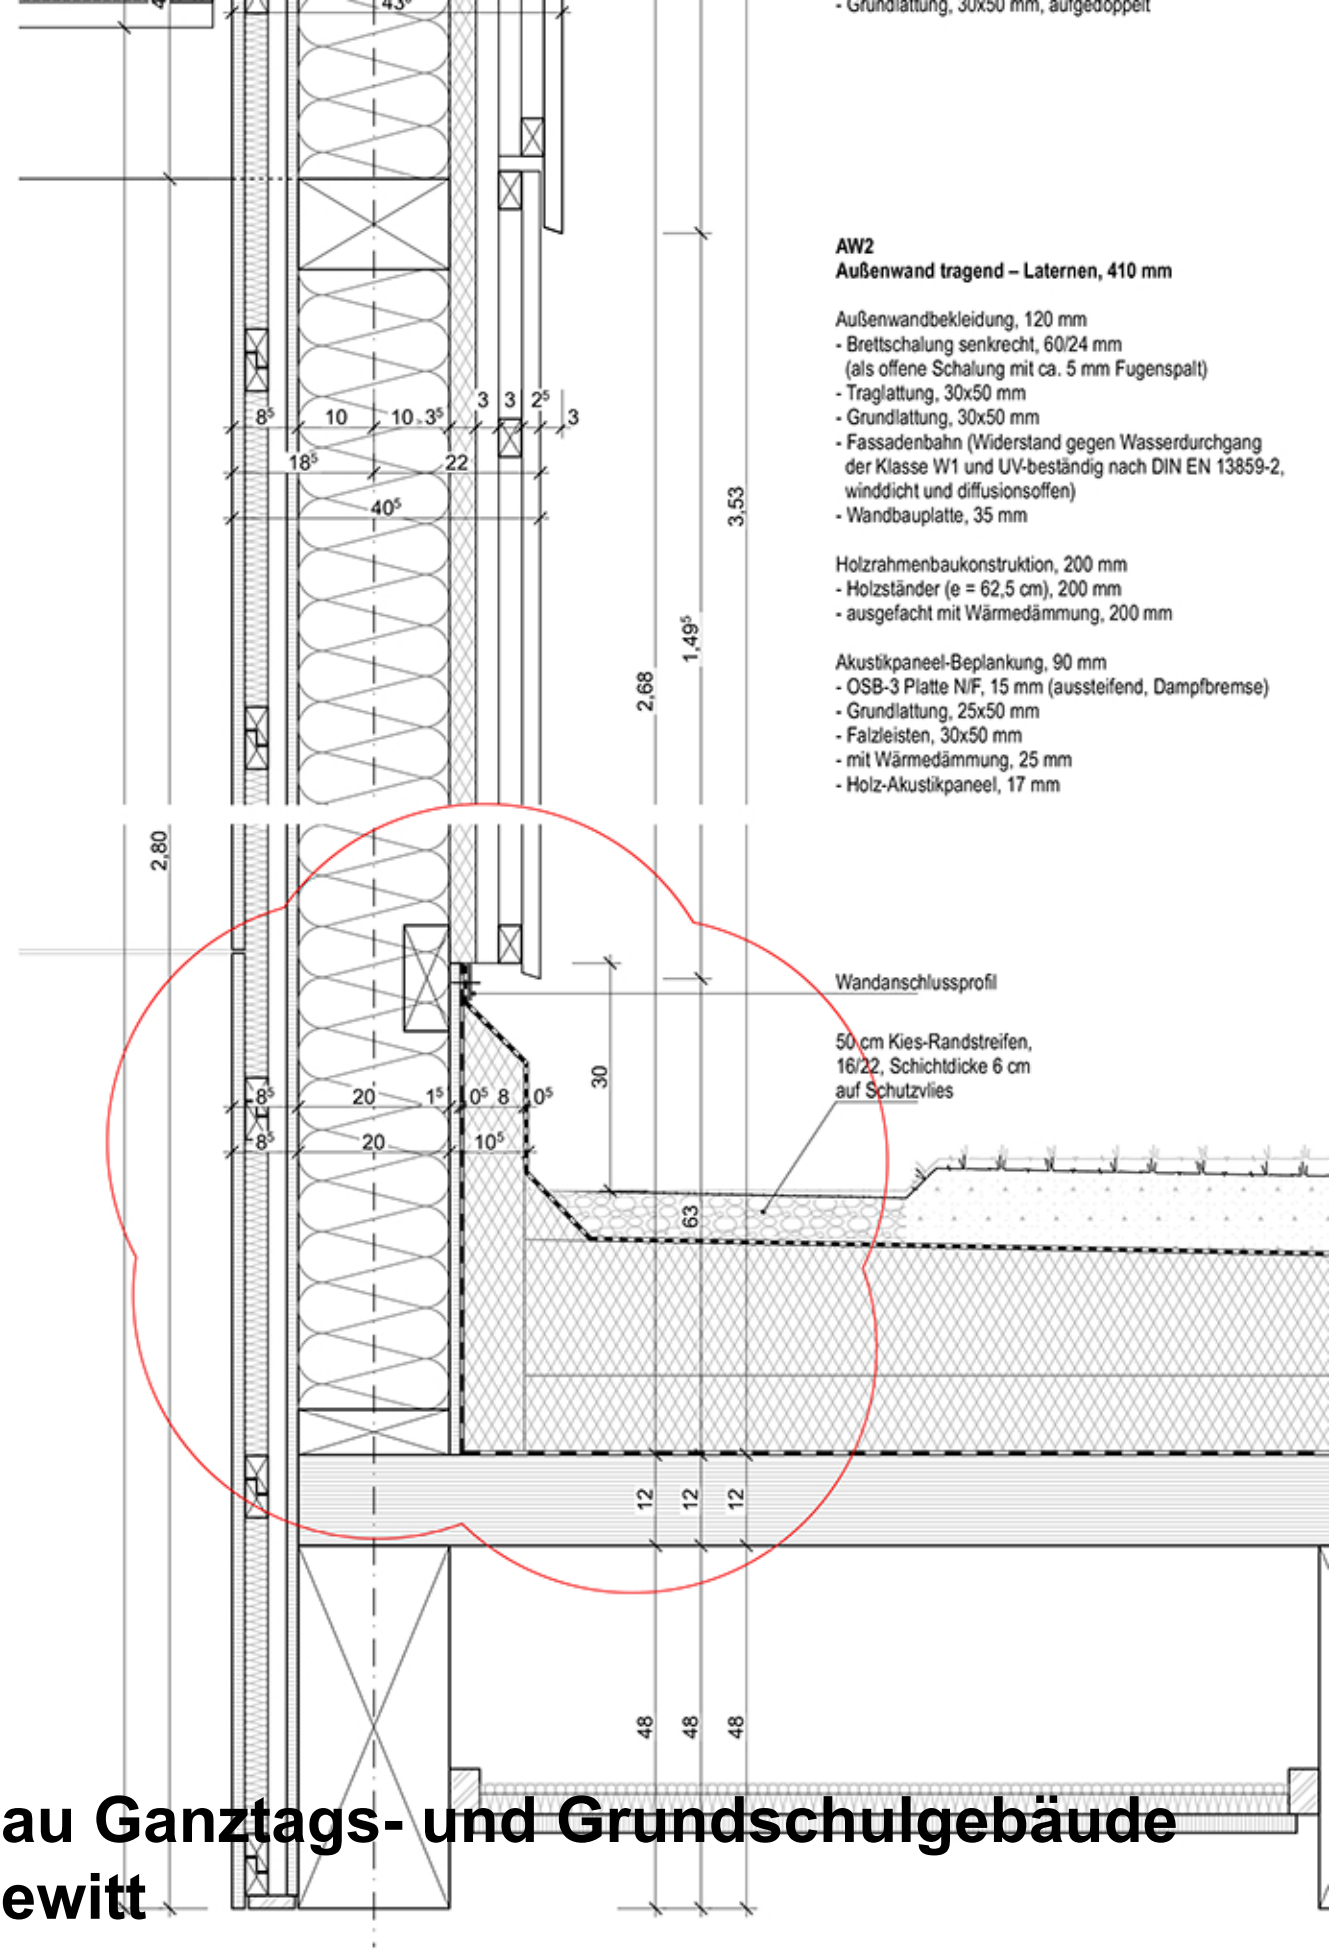

Neubau Ganztags- und Grundschulgebäude Handewitt

ANLAGE 3 - Detail Wandanschluss „Laternen“ M 1:10