


Ganztags- und Grundschul- gebäude Handewitt

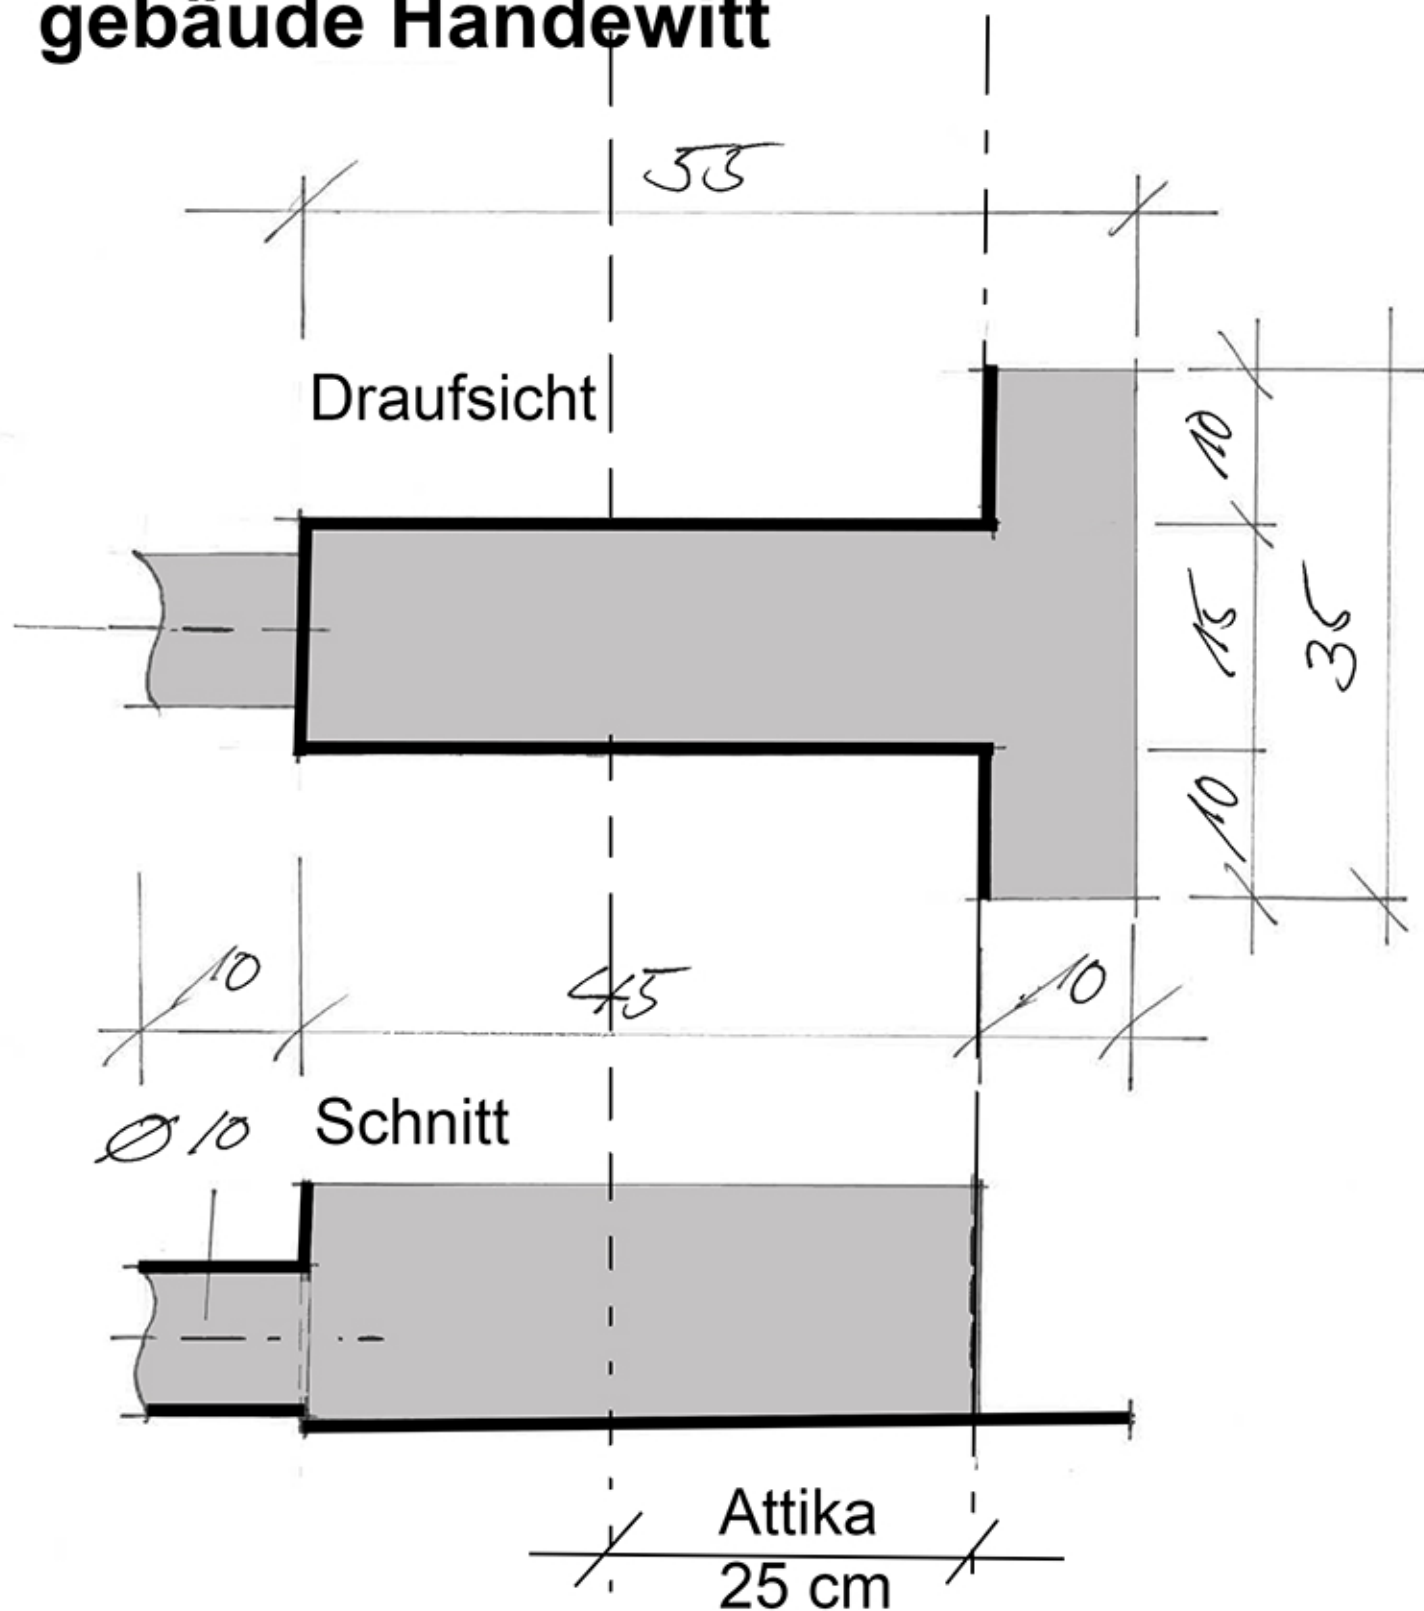

Detail Notablauf Bauzeit M 1:5