
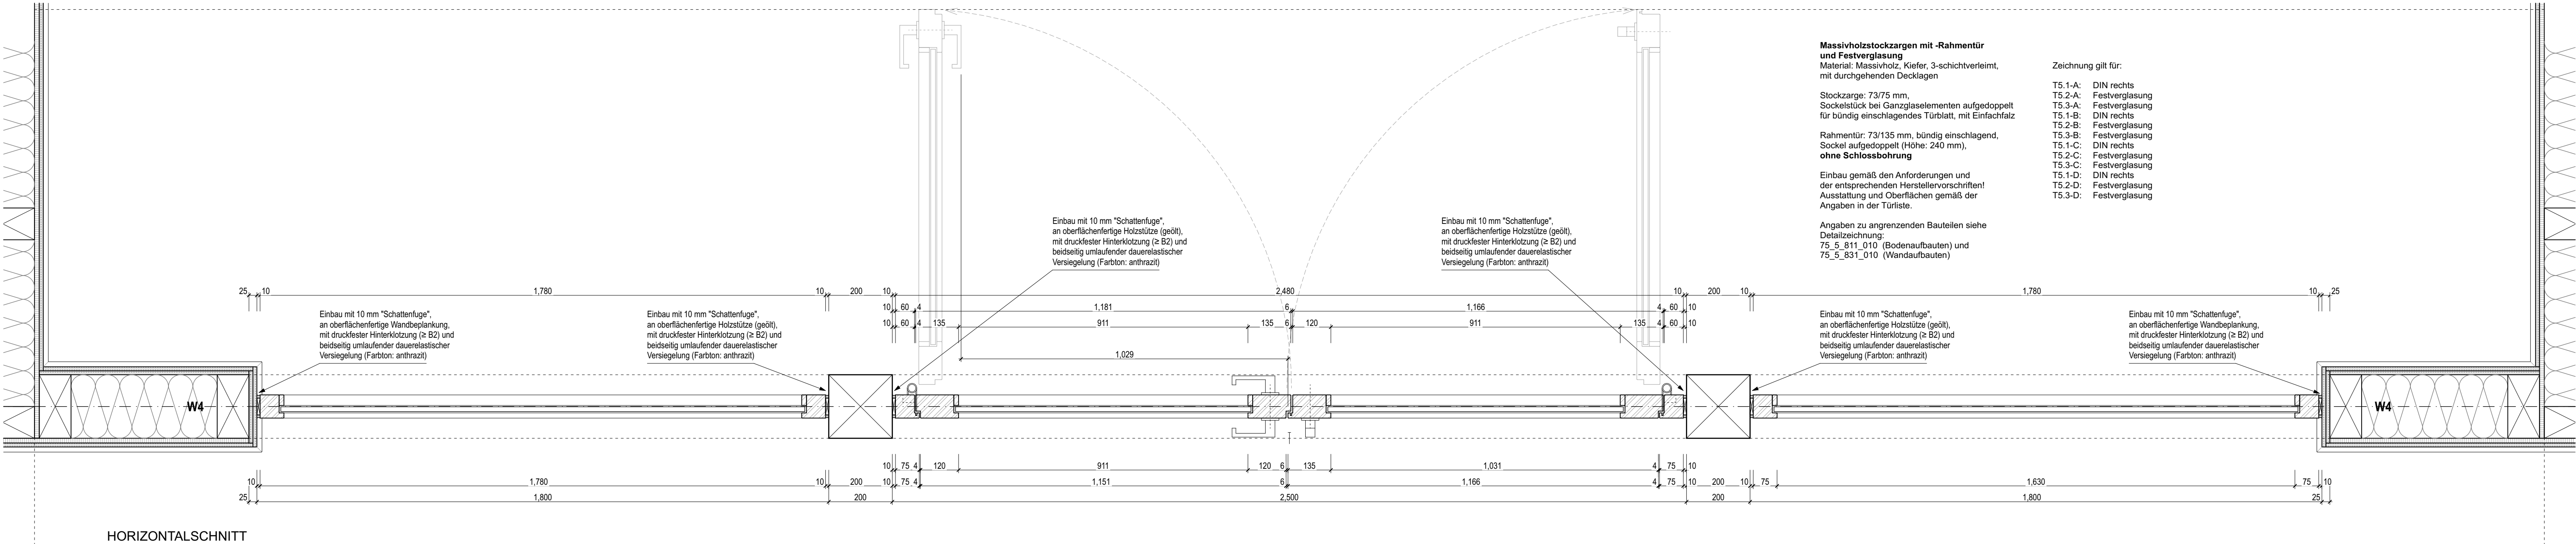
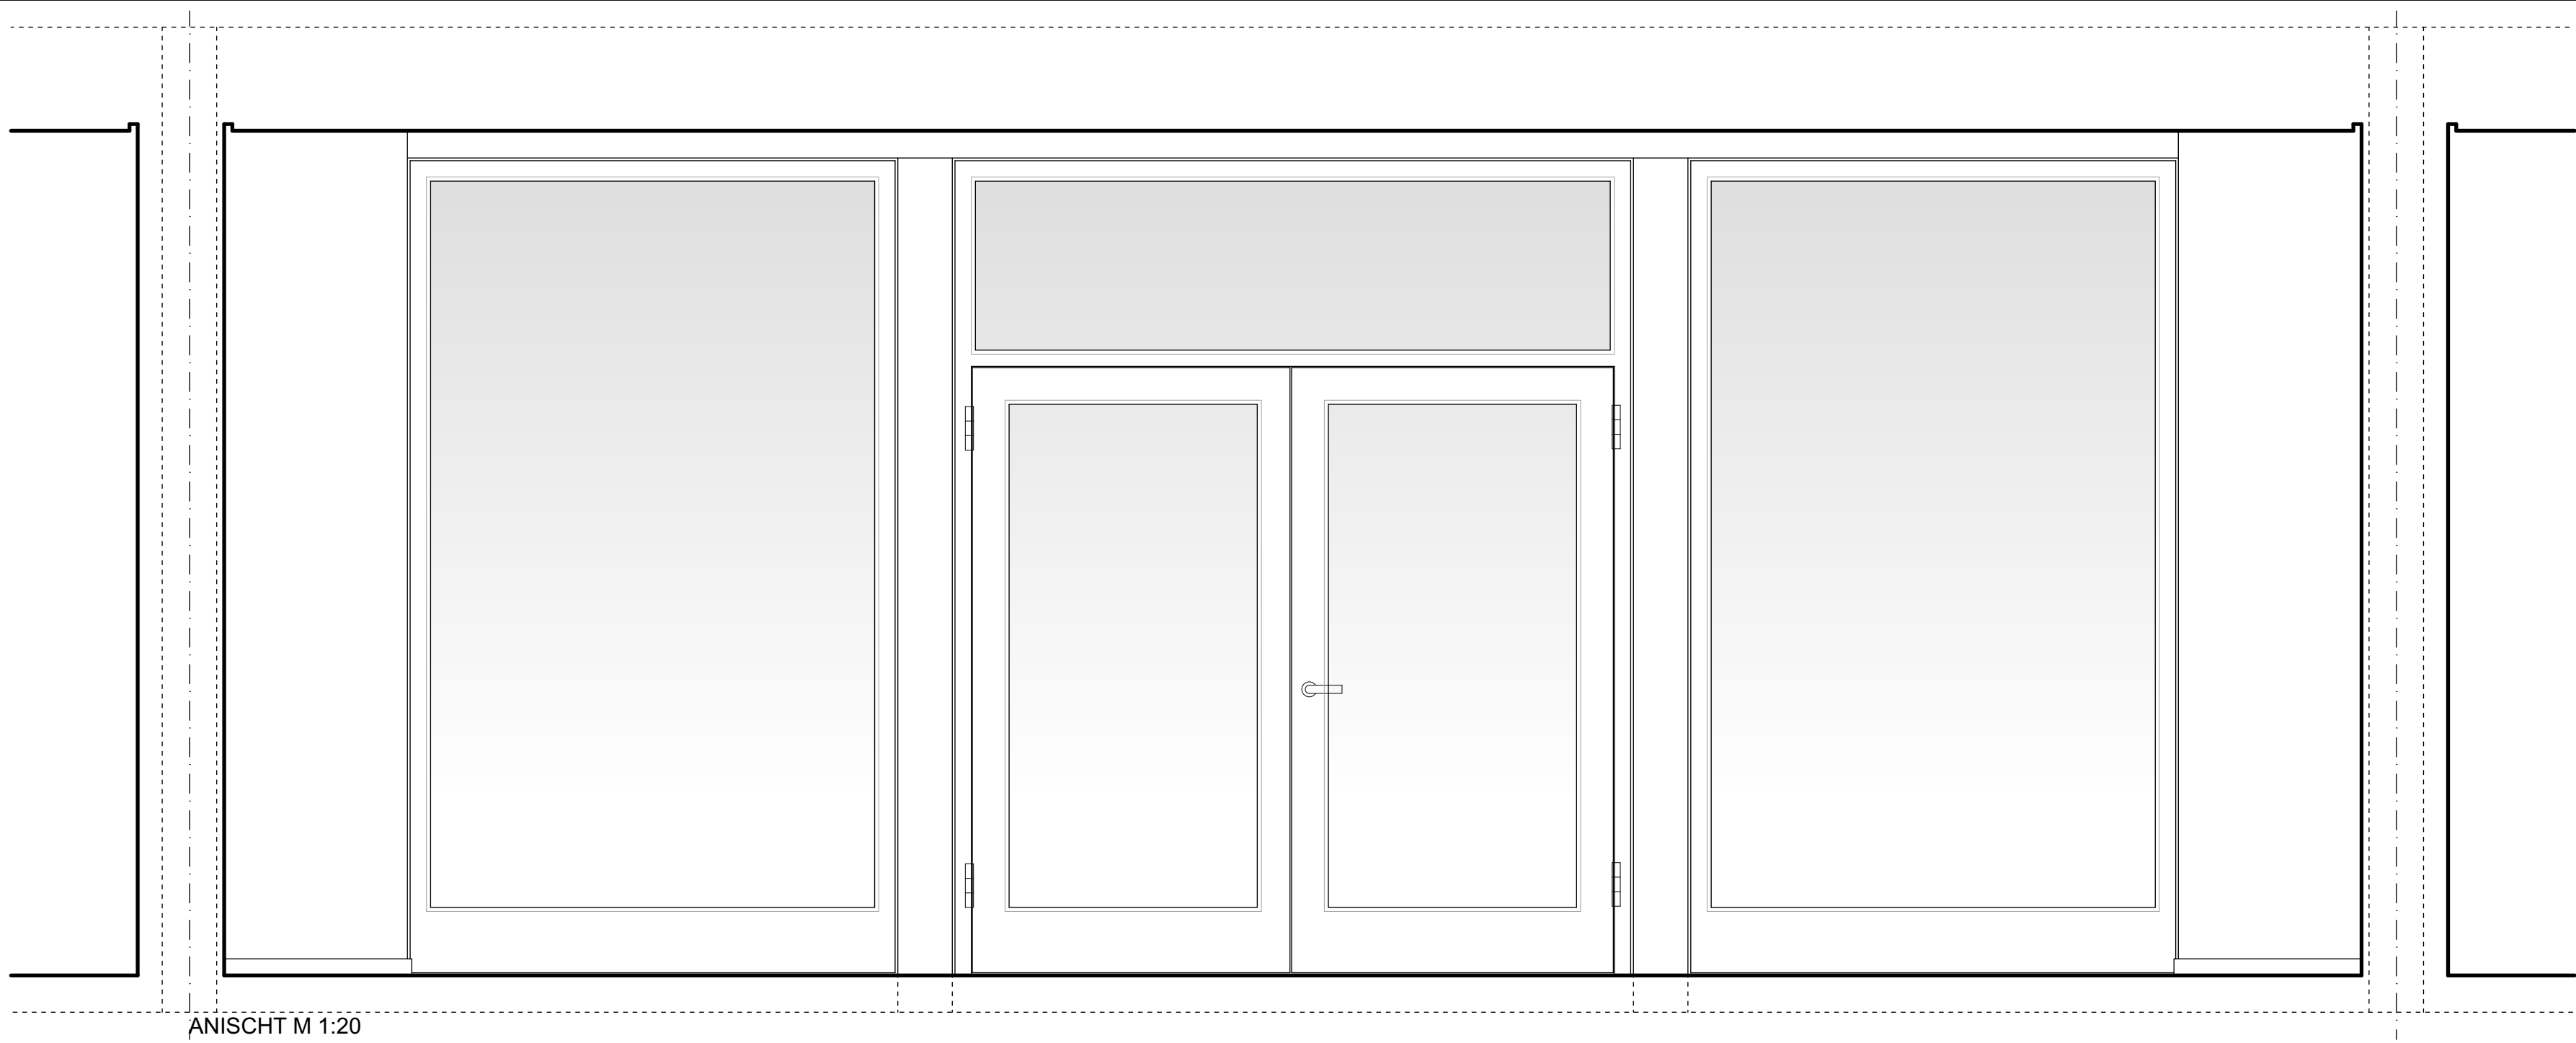
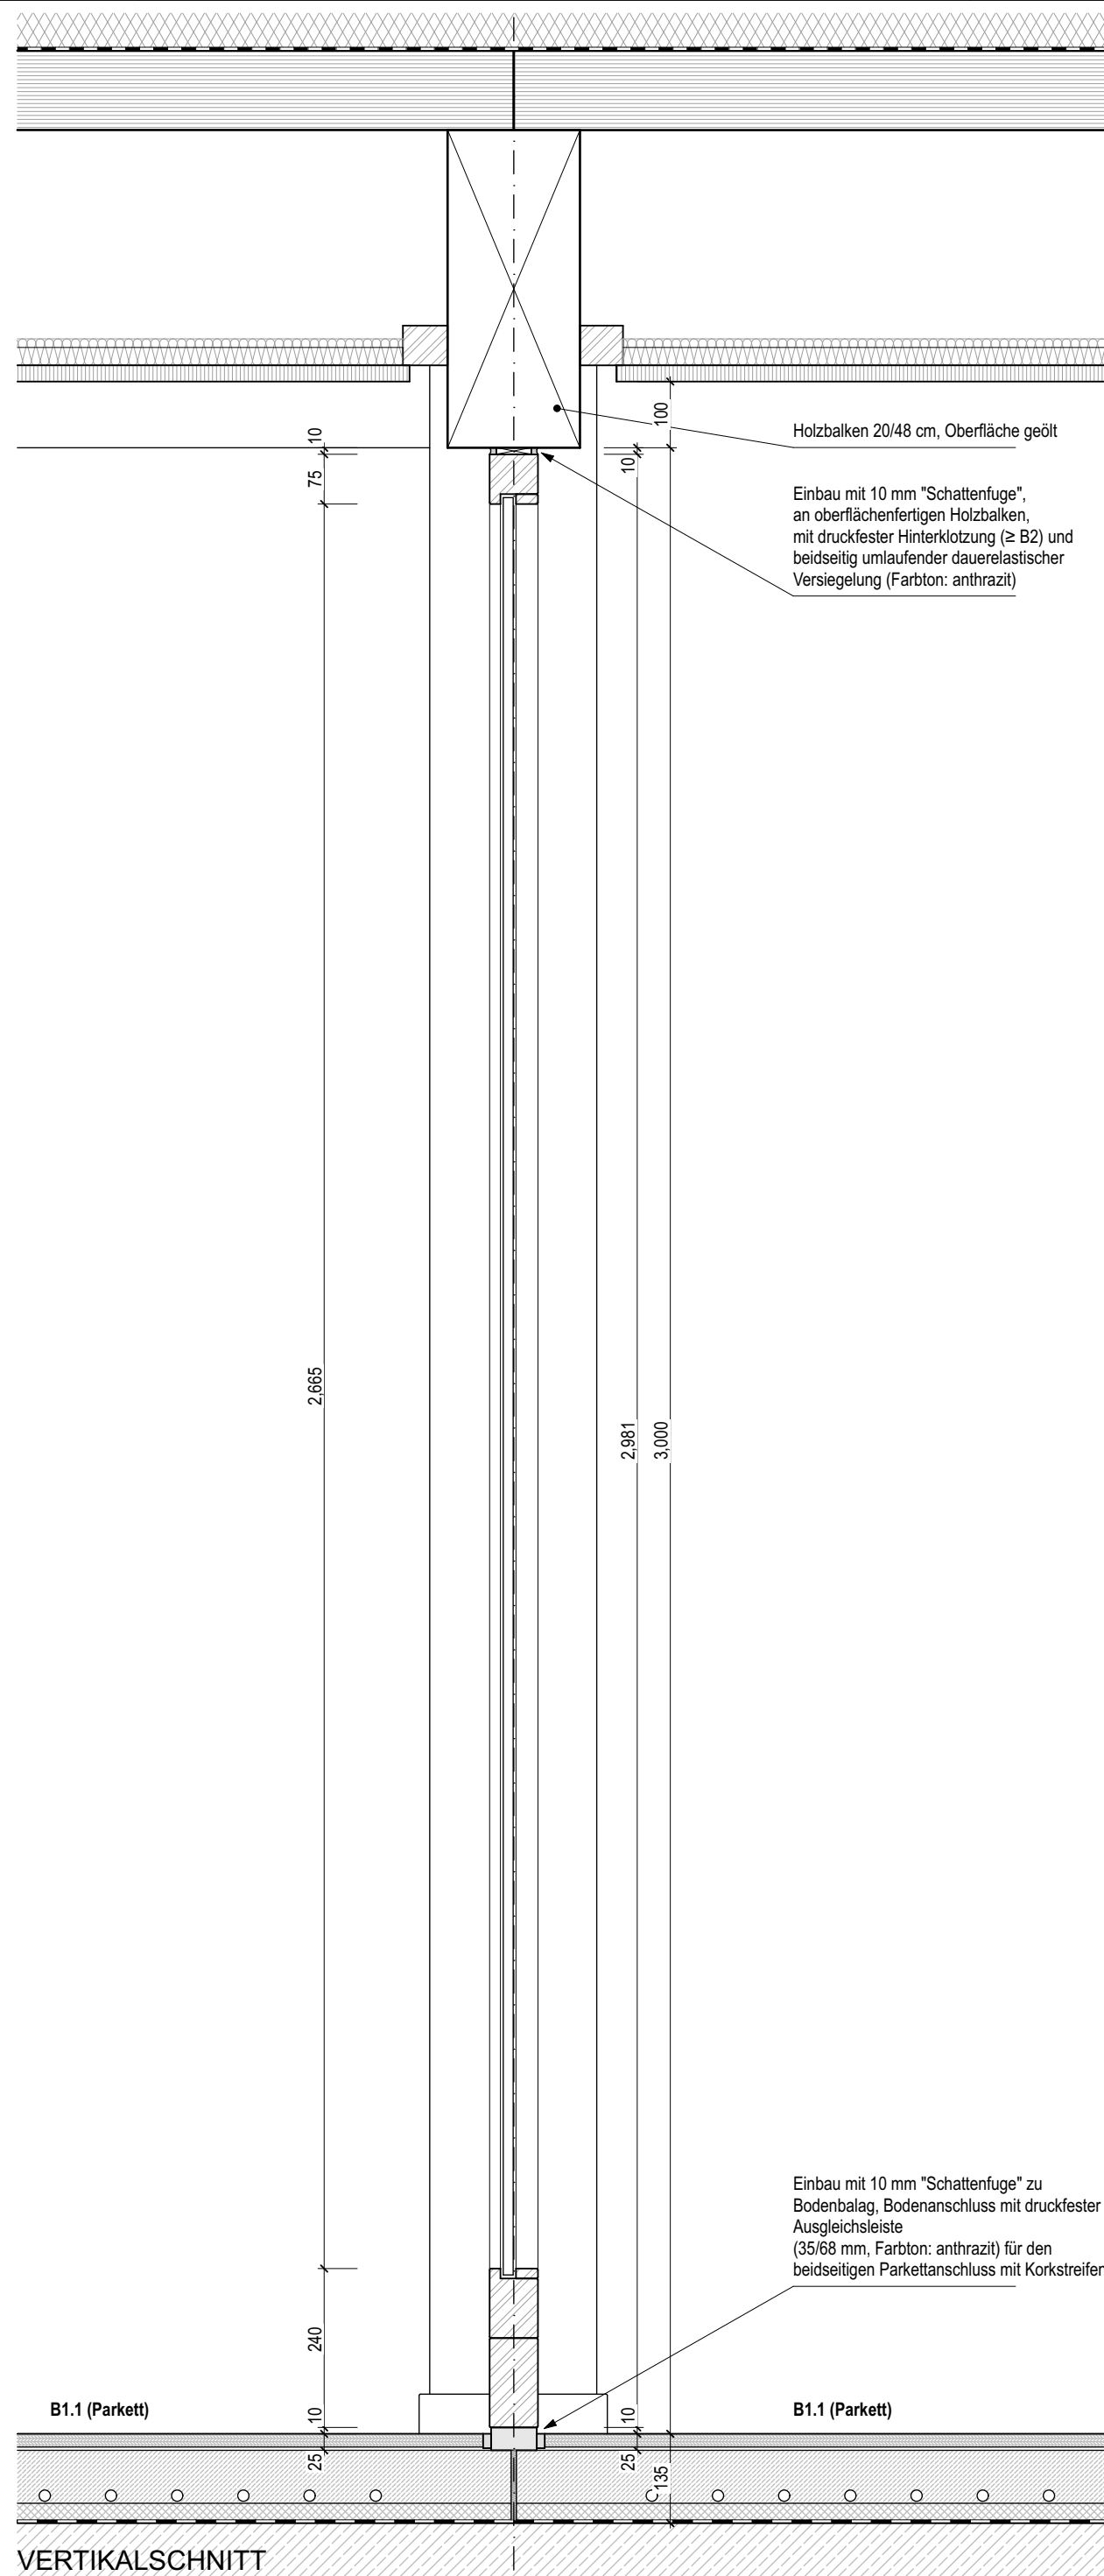


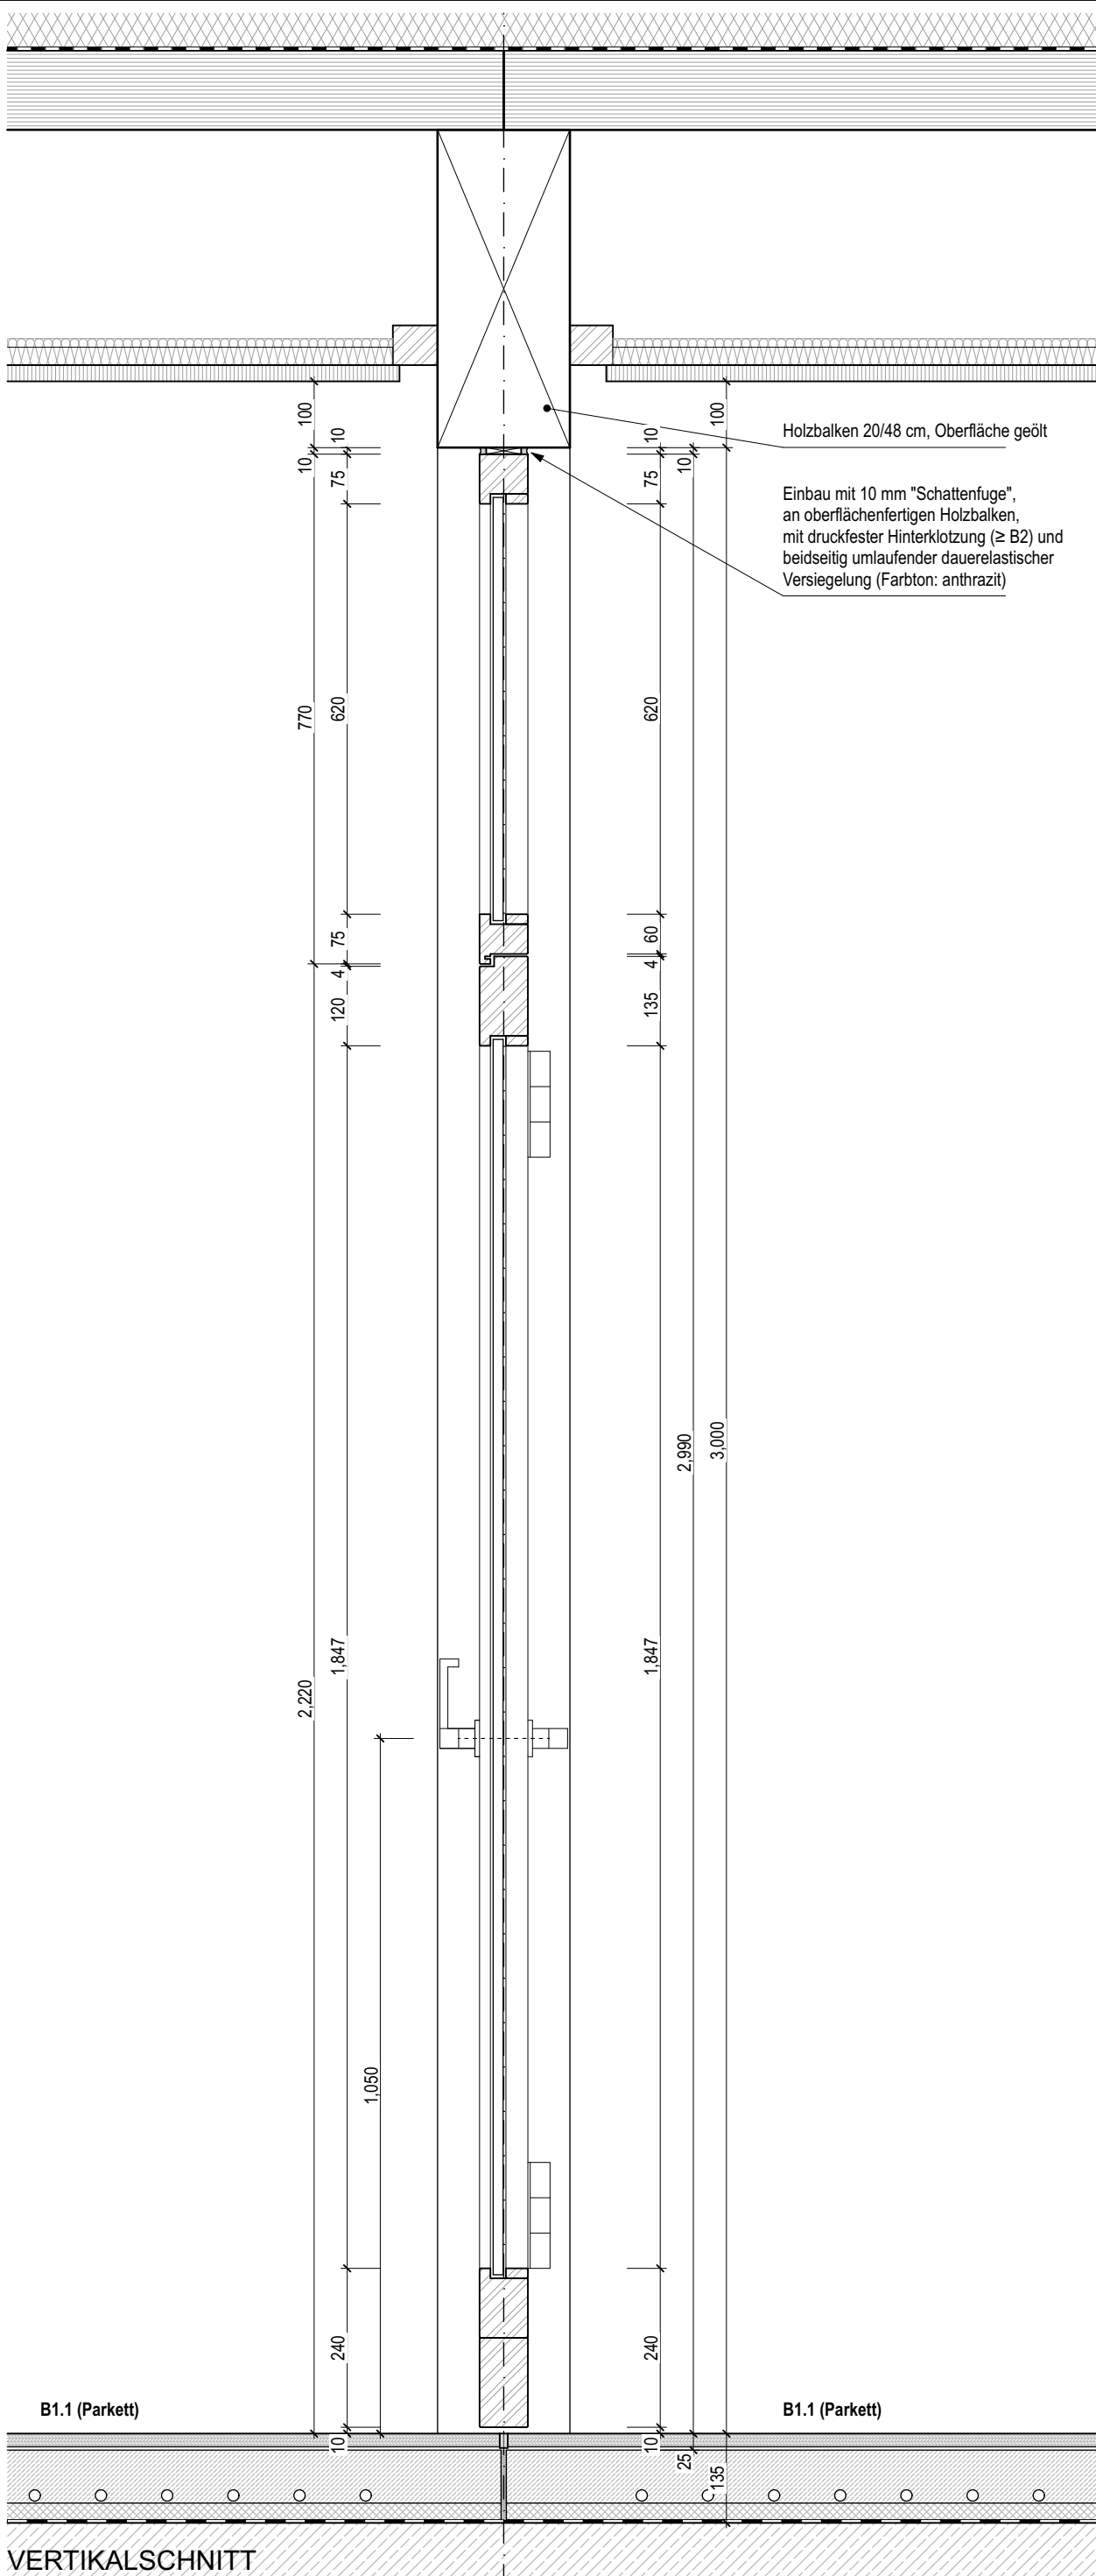

Massivholzstockzargen mit -Rahmentür und Festverglasung
Material: Massivholz, Kiefer, 3-schichtverleimt, mit durchgehenden Decklagen

Stockzarge: 73/75 mm, Sockelstück bei Ganzglaselementen aufgedoppelt für bündig einschlagendes Türblatt, mit Einfachfalz

Rahmentür: 73/135 mm, bündig einschlagend, Sockel aufgedoppelt (Höhe: 240 mm), ohne Schlossbohrung

Einbau gemäß den Anforderungen und der entsprechenden Herstellervorschriften! Ausstattung und Oberflächen gemäß der Angaben in der Türliste.

Angaben zu angrenzenden Bauteilen siehe Detailzeichnung:
75_5_811_010 (Bodenaufbauten) und
75_5_831_010 (Wandaufbauten)

Zeichnung gilt für:

T5.1-A: DIN rechts
T5.2-A: Festverglasung
T5.3-A: Festverglasung
T5.1-B: DIN rechts
T5.2-B: Festverglasung
T5.3-B: Festverglasung
T5.1-C: DIN rechts
T5.2-C: Festverglasung
T5.3-C: Festverglasung
T5.1-D: DIN rechts
T5.2-D: Festverglasung
T5.3-D: Festverglasung