



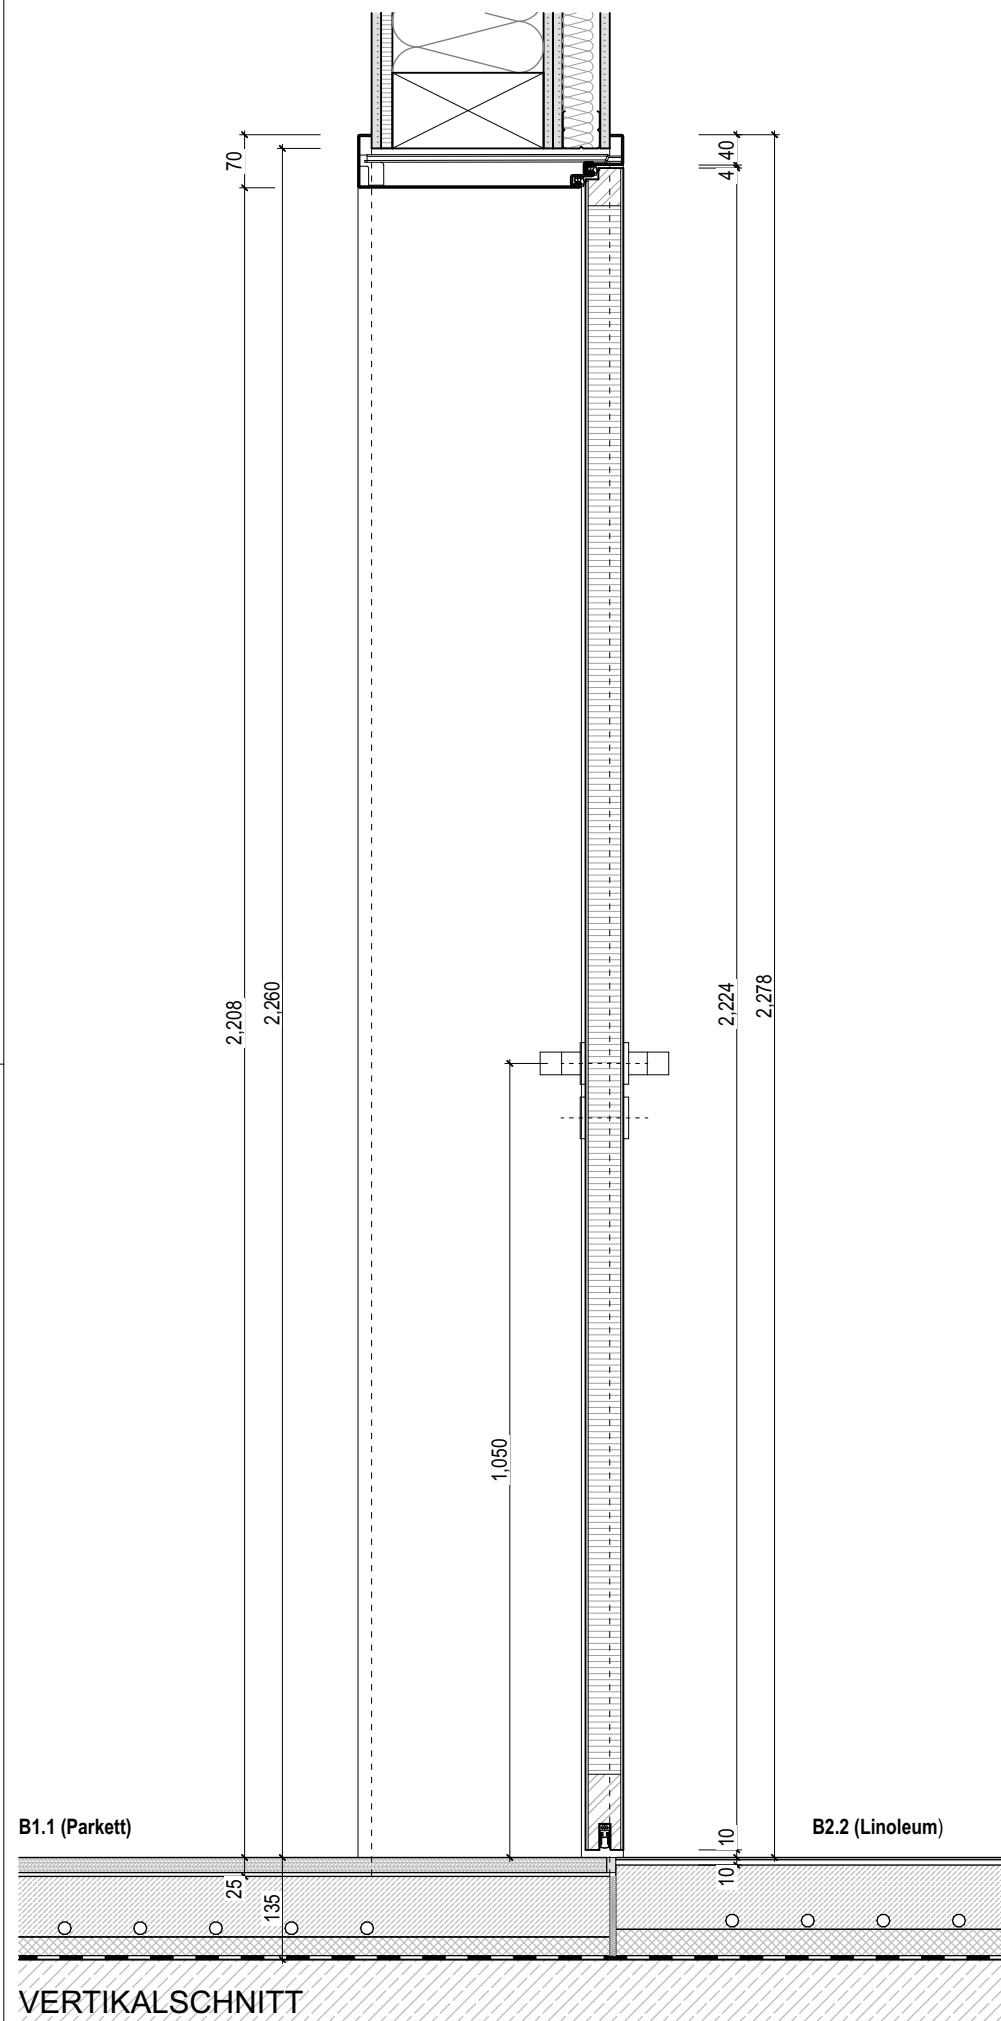

VERTIKALSCHNITT

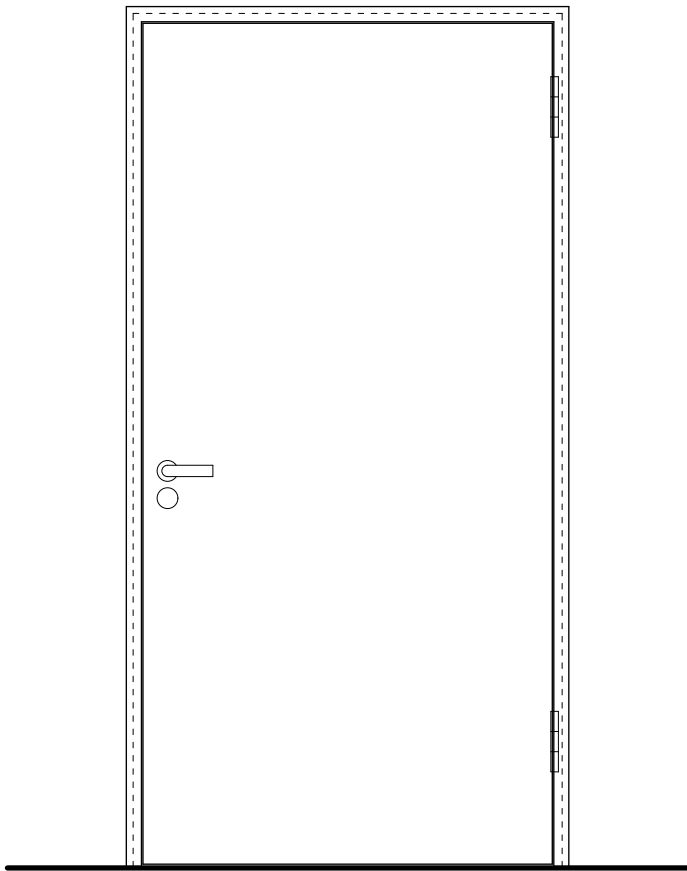

ANISCHT M 1:20

Volltür mit Stahlumfassungszarge

Stahlumfassungszarge: 2-teilig,
für stumpf einschlagendes Türblatt, mit Doppelfalz,
ohne Zierfalz, Spiegel 40/70 mm, Sicke 18 mm


Türblatt: Stärke 50 mm, stumpf einschlagend,
mit Leibungsfalz für zweite Dichtungsebene,
mit Vollholzeinleimer in Esche
HPL-Beschichtung

Zeichnung gilt für:

- T6-A: DIN rechts – $R_{W,P} \geq 42 \text{ dB}$
- T6-B: DIN rechts – $R_{W,P} \geq 42 \text{ dB}$
- T6-C: DIN rechts – $R_{W,P} \geq 42 \text{ dB}$
- T6-D: DIN rechts – $R_{W,P} \geq 42 \text{ dB}$

Einbau gemäß den Anforderungen und
der entsprechenden Herstellervorschriften!
Ausstattung und Oberflächen gemäß der
Angaben in der Türliste.

Angaben zu angrenzenden Bauteilen siehe
Detailzeichnung:
75_5_811_010 (Bodenaufbauten) und
75_5_831_010 (Wandaufbauten)

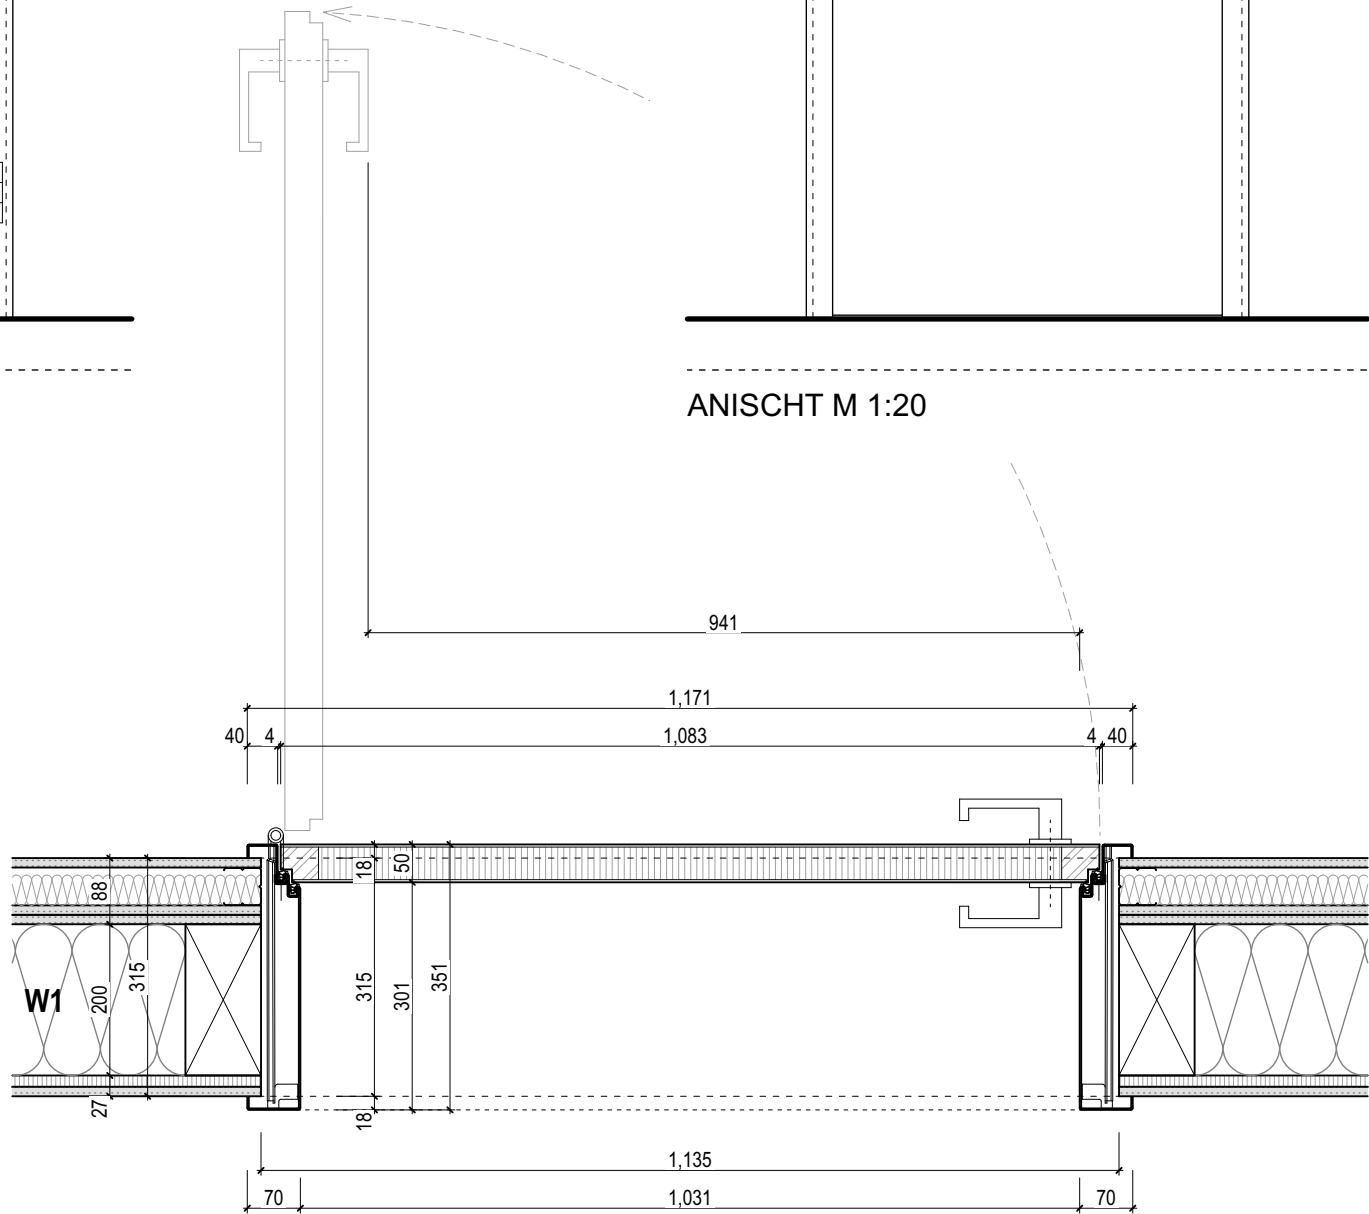

HORIZONTALSCHNITT

Planverfasser HABERLAND ARCHITEKTEN PartG mbB Rheingaustraße 14 12161 Berlin	Revision	Gez. / Datum	Maßstab 1:10	Bauvorhaben NEUBAU Ganztags- und Grundschulgebäude Alter Kirchweg 38, 24983 Handewitt	Planinhalt INNENTÜR T6 A-D	Detail Nr. 75_5_731_010	Index
	Revision	MP / 11.09.2026					
	Grösse 297/420 (DIN A3)						
Alle Maße sind am Bau zu prüfen!							