



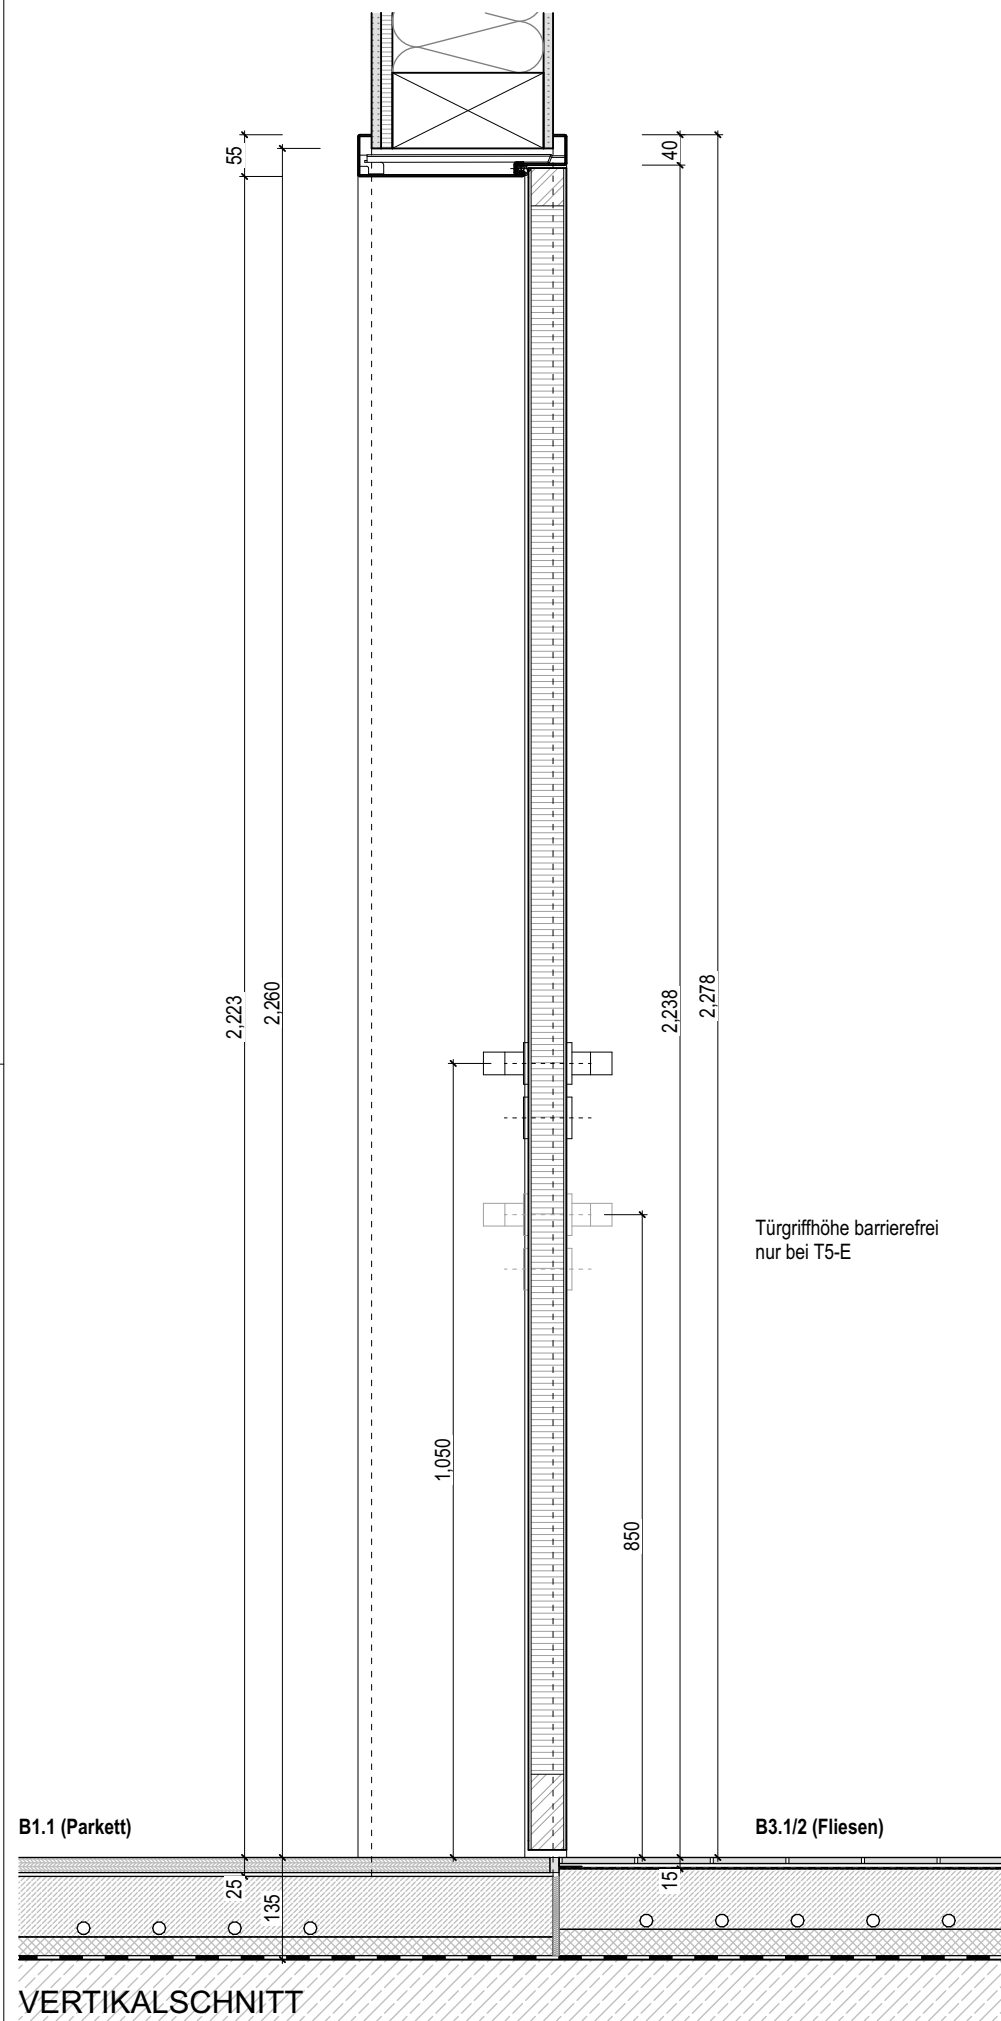

VERTIKALSCHNITT

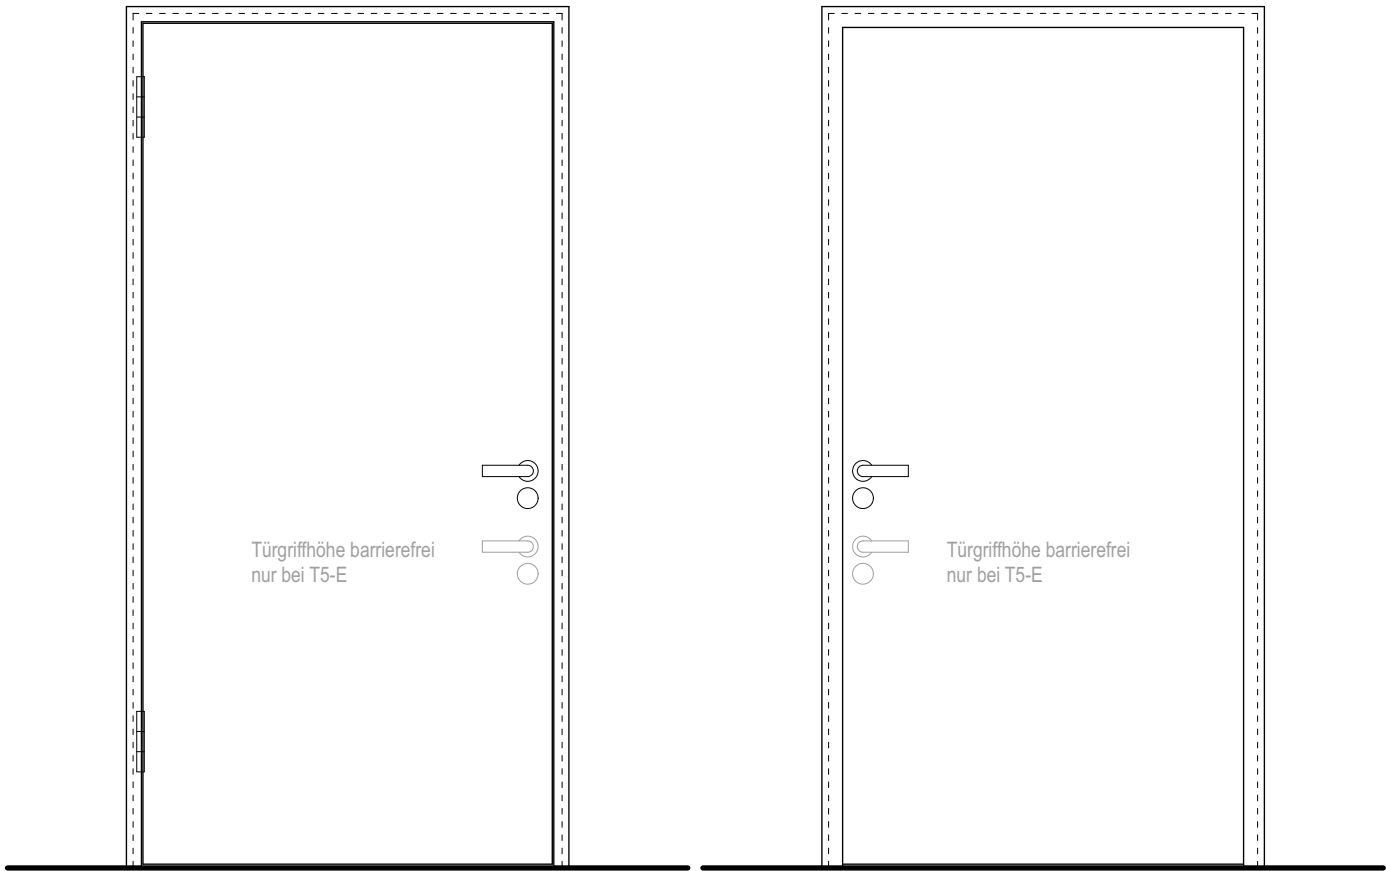

ANISCHT M 1:20

ANISCHT M 1:20

Volltür mit Stahlumfassungszarge

Stahlumfassungszarge: 2-teilig, für stumpf einschlagendes Türblatt, mit Einfachfalz, ohne Zierfalz, Spiegel 40/55 mm, Sicke 18 mm

Türblatt: Stärke 50 mm, stumpf einschlagend, mit Vollholzeinleimer in Esche und ABS Einleimer wo notwendig, HPL-Beschichtung


Zeichnung gilt für:

- T4-E: DIN links – Feuchtraum
- T5-E: DIN links – Feuchtraum – barrierefrei!
- T12.1-E: DIN rechts – Feuchtraum
- T12.3-E: DIN rechts – Feuchtraum

Öffnungsrichtung wie oben angegeben, die Darstellung gilt hier exemplarisch für beide Öffnungsrichtungen!

Einbau gemäß den Anforderungen und der entsprechenden Herstellervorschriften! Ausstattung und Oberflächen gemäß der Angaben in der Türliste.

Angaben zu angrenzenden Bauteilen siehe Detailzeichnung:
75_5_811_010 (Bodenaufbauten) und
75_5_831_010 (Wandaufbauten)

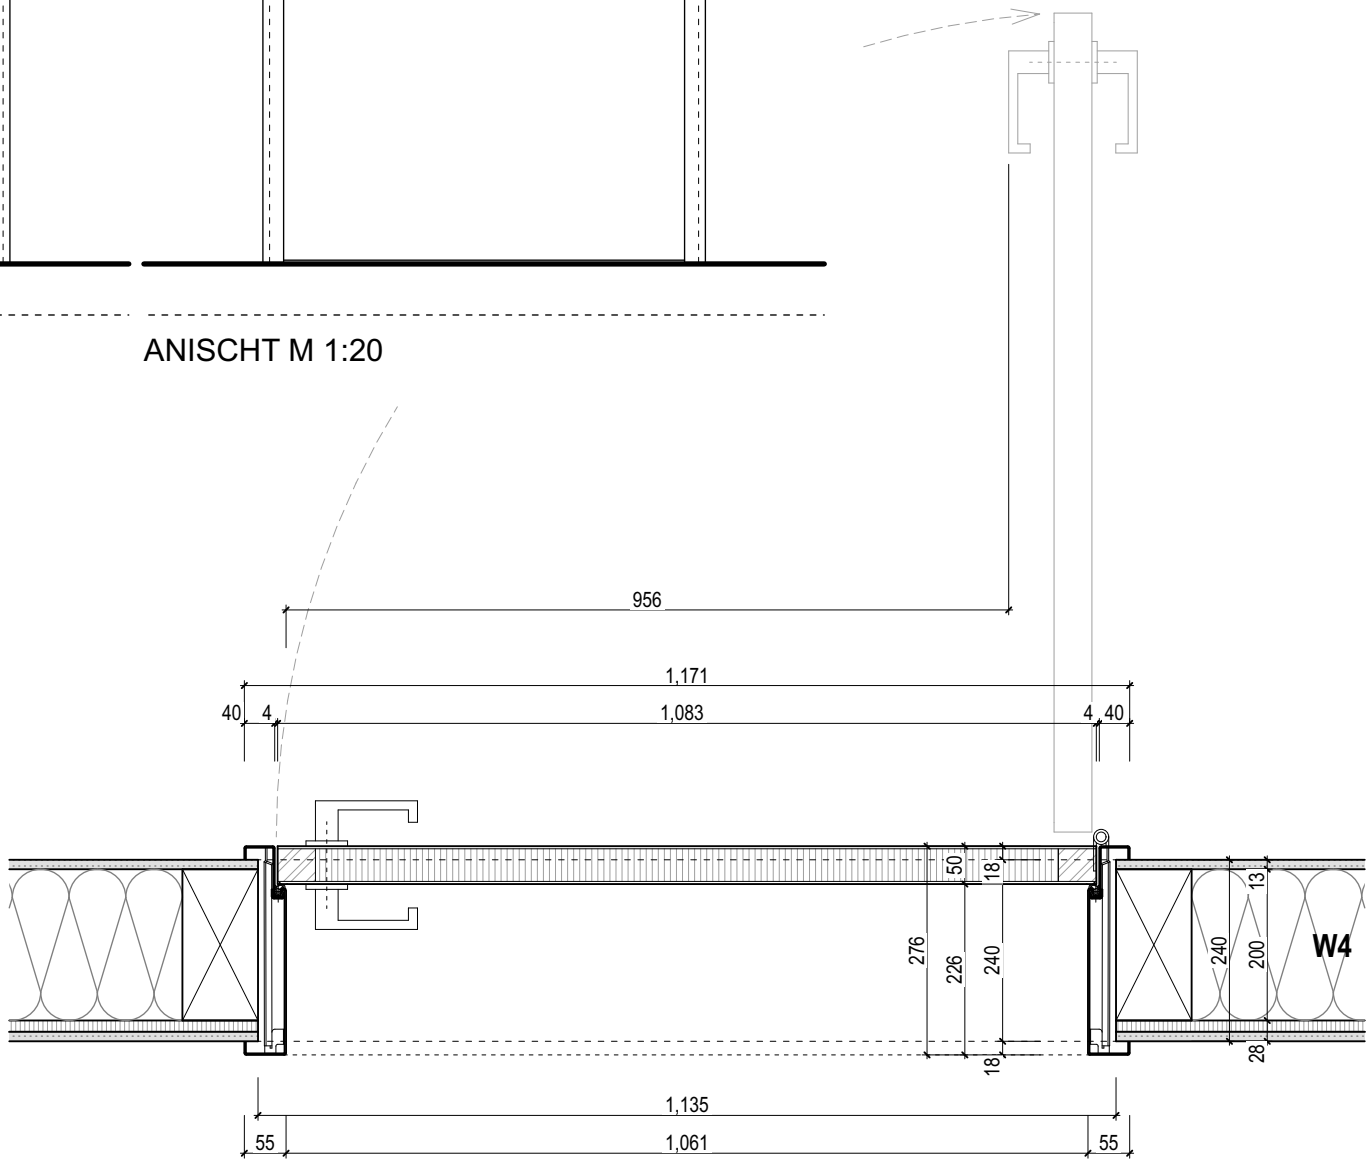

HORIZONTALSCHNITT

Planverfasser HABERLAND ARCHITEKTEN PartG mbB Rheingaustraße 14 12161 Berlin	Revision	Gez. / Datum	Maßstab 1:10	Bauvorhaben NEUBAU Ganztags- und Grundschulgebäude Alter Kirchweg 38, 24983 Handewitt	Planinhalt INNENTÜR T 4 / 5 / 12.1/3 -E	Detail Nr. 75_5_735_010	Index
	Revision	MP / 11.09.2026					
	Grösse 297/420 (DIN A3)						
Alle Maße sind am Bau zu prüfen!							