



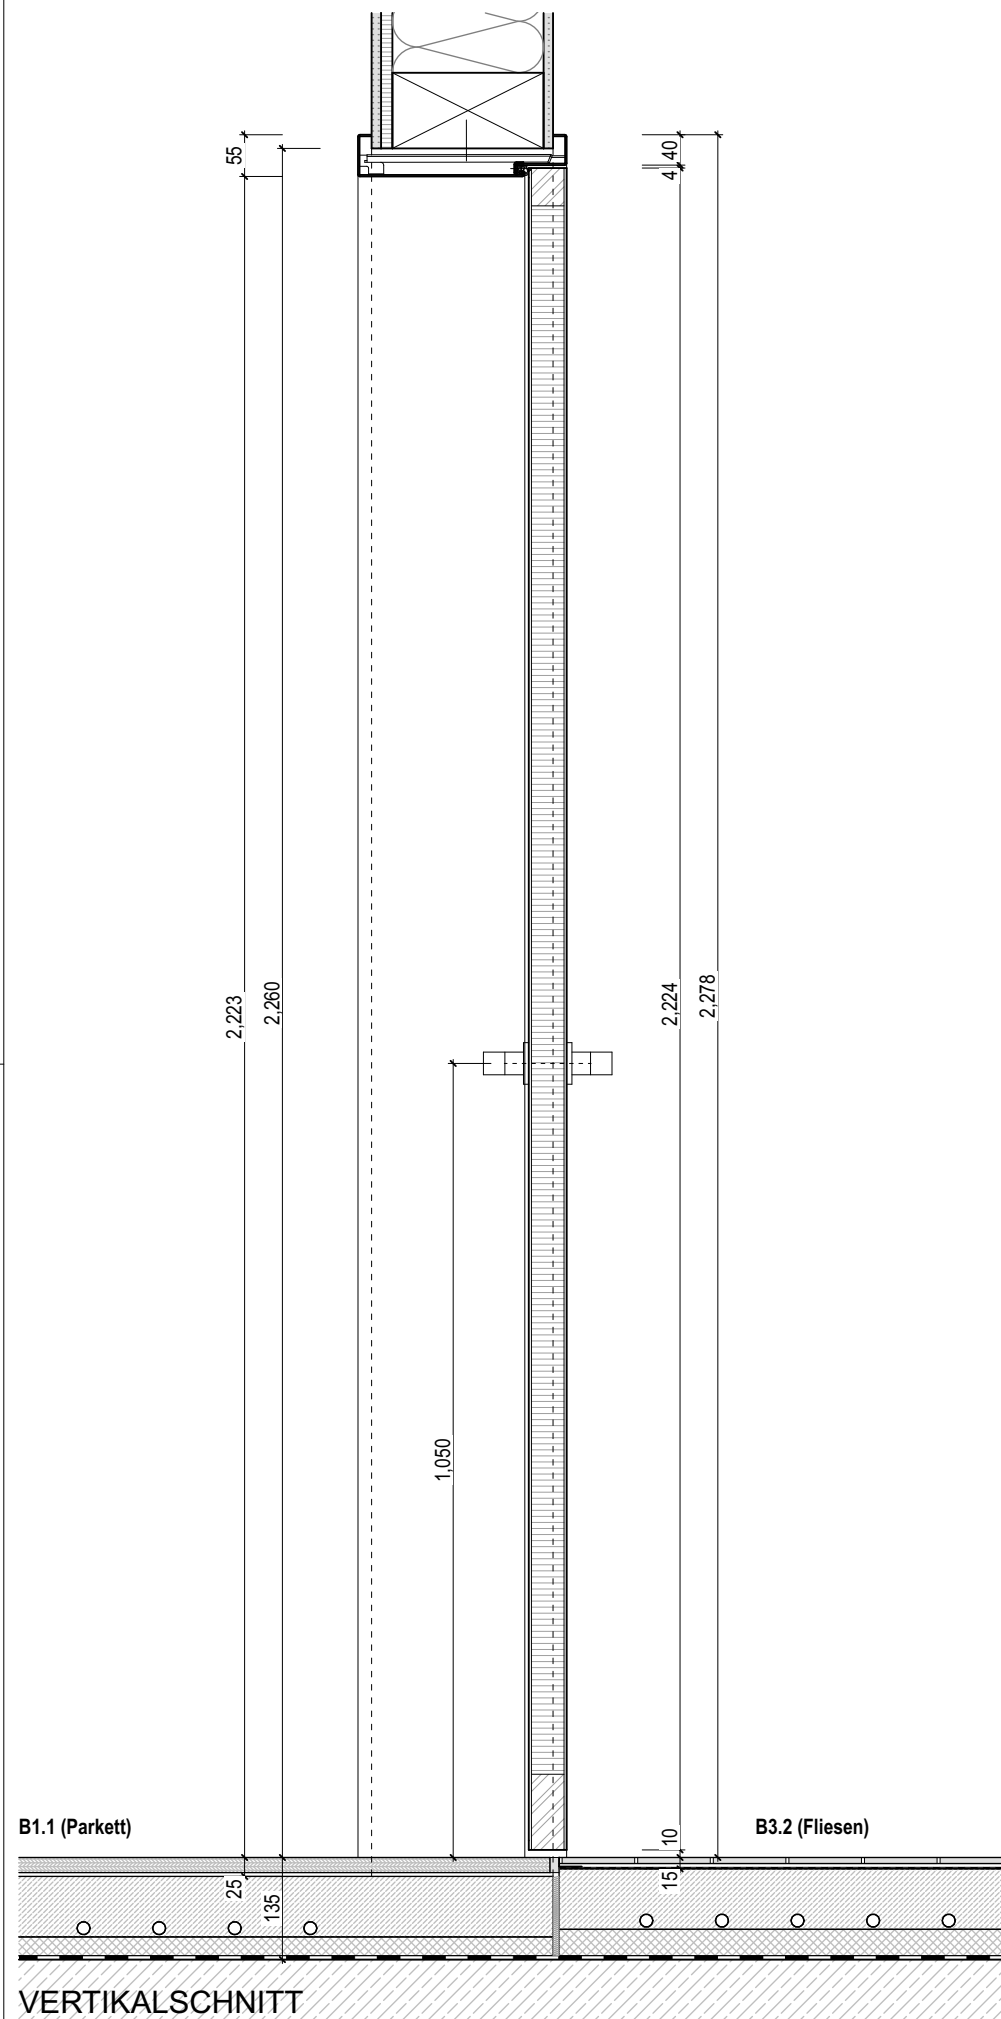

VERTIKALSCHNITT

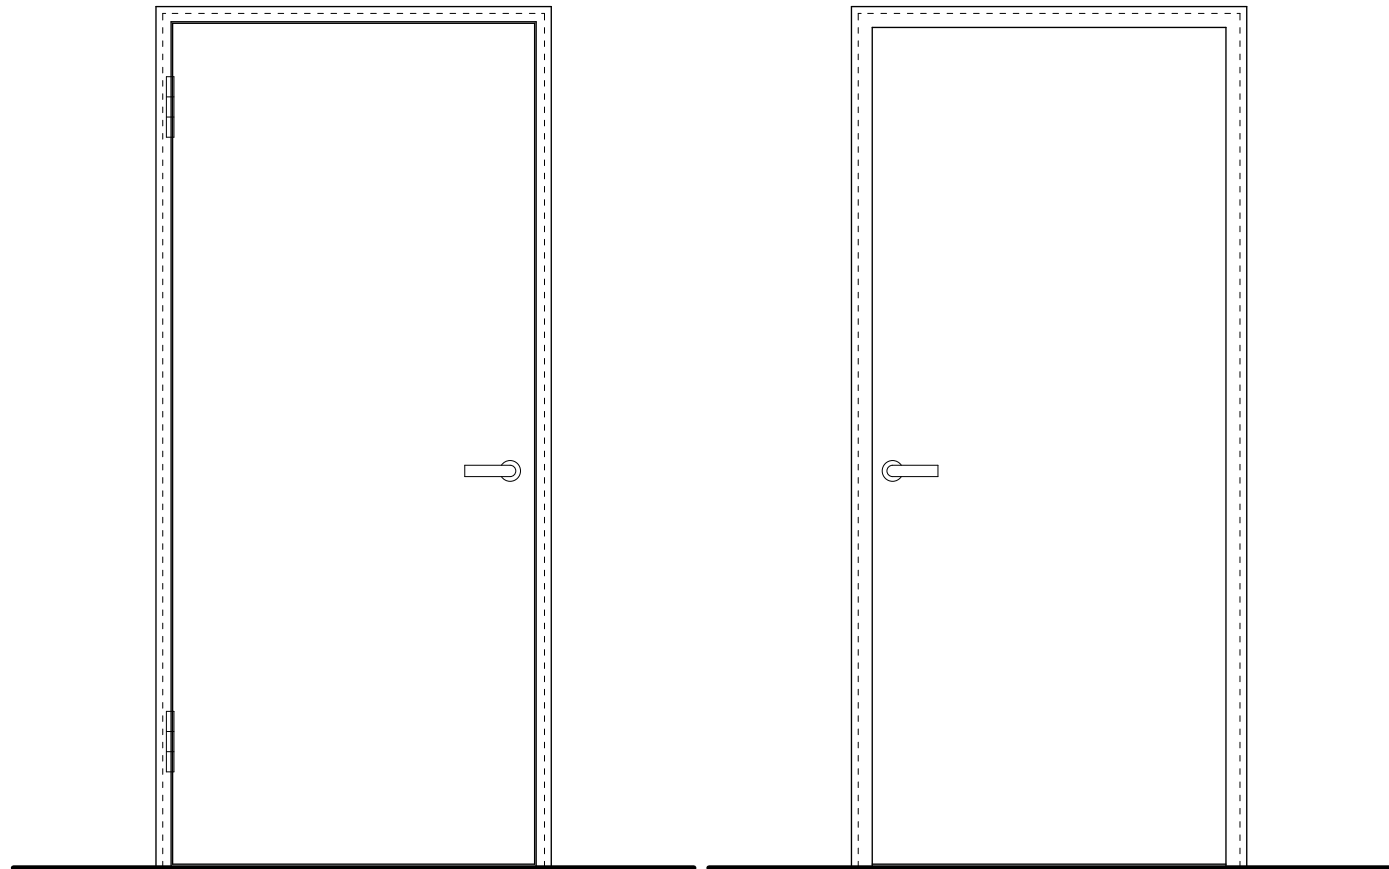

ANISCHT M 1:20

ANISCHT M 1:20

Volltür mit Stahlumfassungszarge

Stahlumfassungszarge: 2-teilig,
für stumpf einschlagendes Türblatt, mit Einfachfalz,
ohne Zierfalz, Spiegel 40/55 mm, Sicke 18 mm

Türblatt: Stärke 50 mm, stumpf einschlagend,
mit Vollholzeinleimer in Esche und ABS Kante,
HPL-Beschichtung, **ohne Schloßbohrung!**


Zeichnung gilt für:

- T8-A: DIN rechts – **Feuchtraum**
- T8-B: DIN rechts – **Feuchtraum**
- T8-C: DIN rechts – **Feuchtraum**
- T8-D: DIN rechts – **Feuchtraum**
- T9-A: DIN links – **Feuchtraum**
- T9-B: DIN links – **Feuchtraum**
- T9-C: DIN links – **Feuchtraum**
- T9-D: DIN links – **Feuchtraum**
- T2-E: DIN rechts – **Feuchtraum**
- T3-E: DIN links – **Feuchtraum**

Öffnungsrichtung wie oben angegeben, die Darstellung
gilt hier exemplarisch für beide Öffnungsrichtungen!

Einbau gemäß den Anforderungen und
der entsprechenden Herstellervorschriften!
Ausstattung und Oberflächen gemäß der
Angaben in der Türliste.

Angaben zu angrenzenden Bauteilen siehe
Detailzeichnung:
75_5_811_010 (Bodenaufbauten) und
75_5_831_010 (Wandaufbauten)

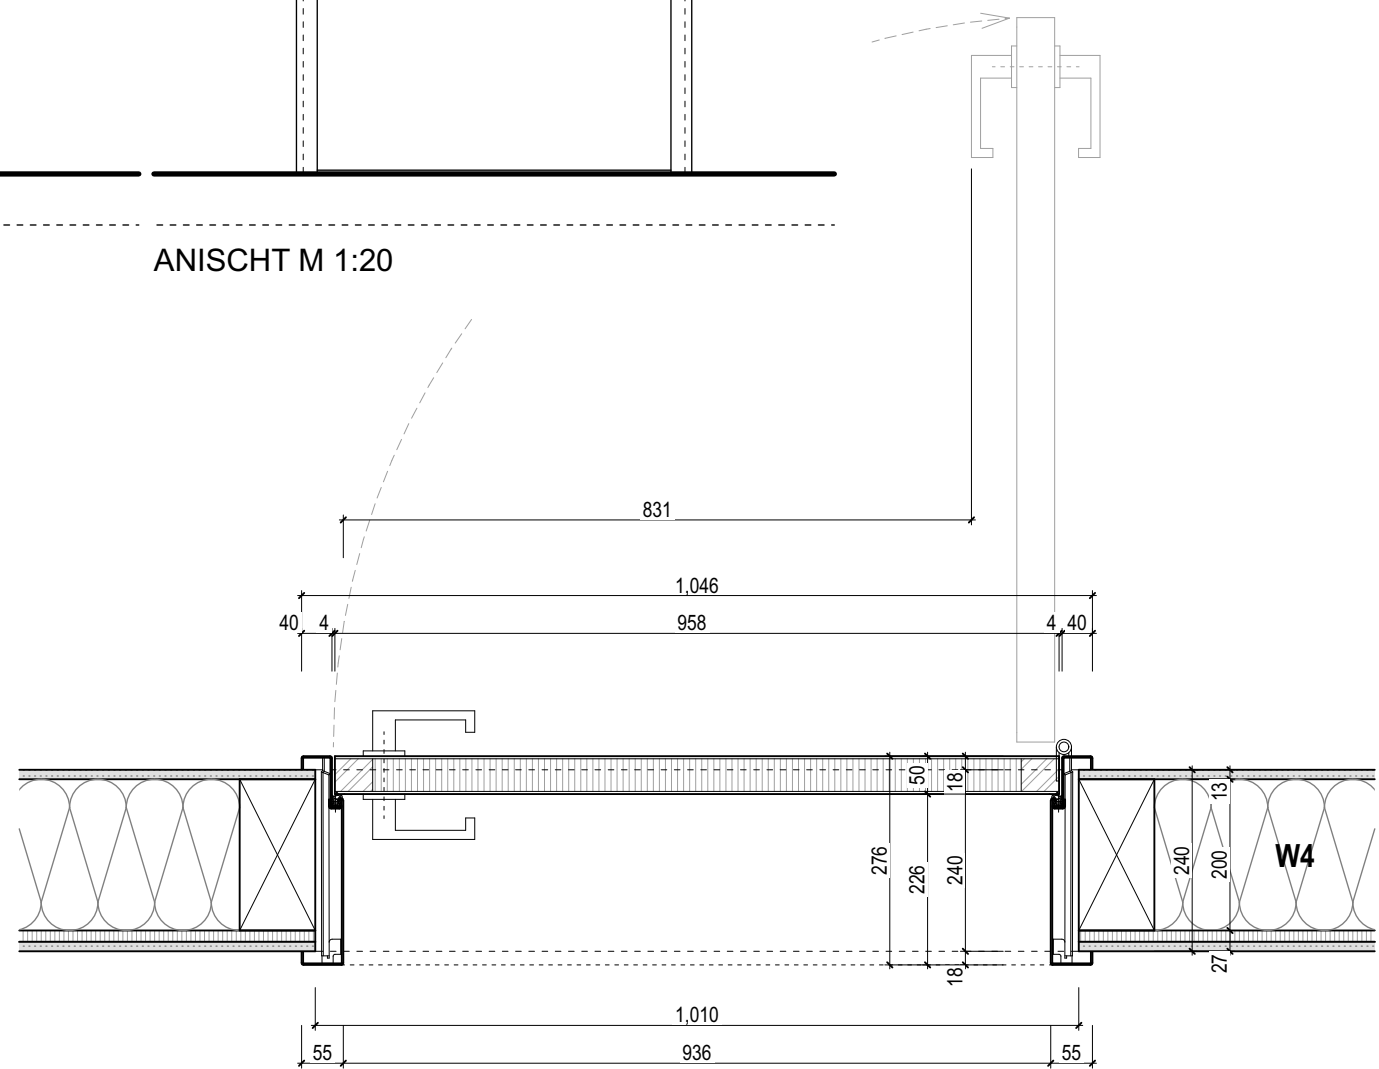

HORIZONTALSCHNITT

Planverfasser HABERLAND ARCHITEKTEN PartG mbB Rheingaustraße 14 12161 Berlin	Revision	Gez. / Datum	Maßstab 1:10	Bauvorhaben NEUBAU Ganztags- und Grundschulgebäude Alter Kirchweg 38, 24983 Handewitt	Planinhalt INNENTÜR T 8/9 A-D u. T 2/3 -E	Detail Nr. 75_5_736_010	Index
	Revision	MP / 11.09.2026					
	Alle Maße sind am Bau zu prüfen!						