



Ansicht

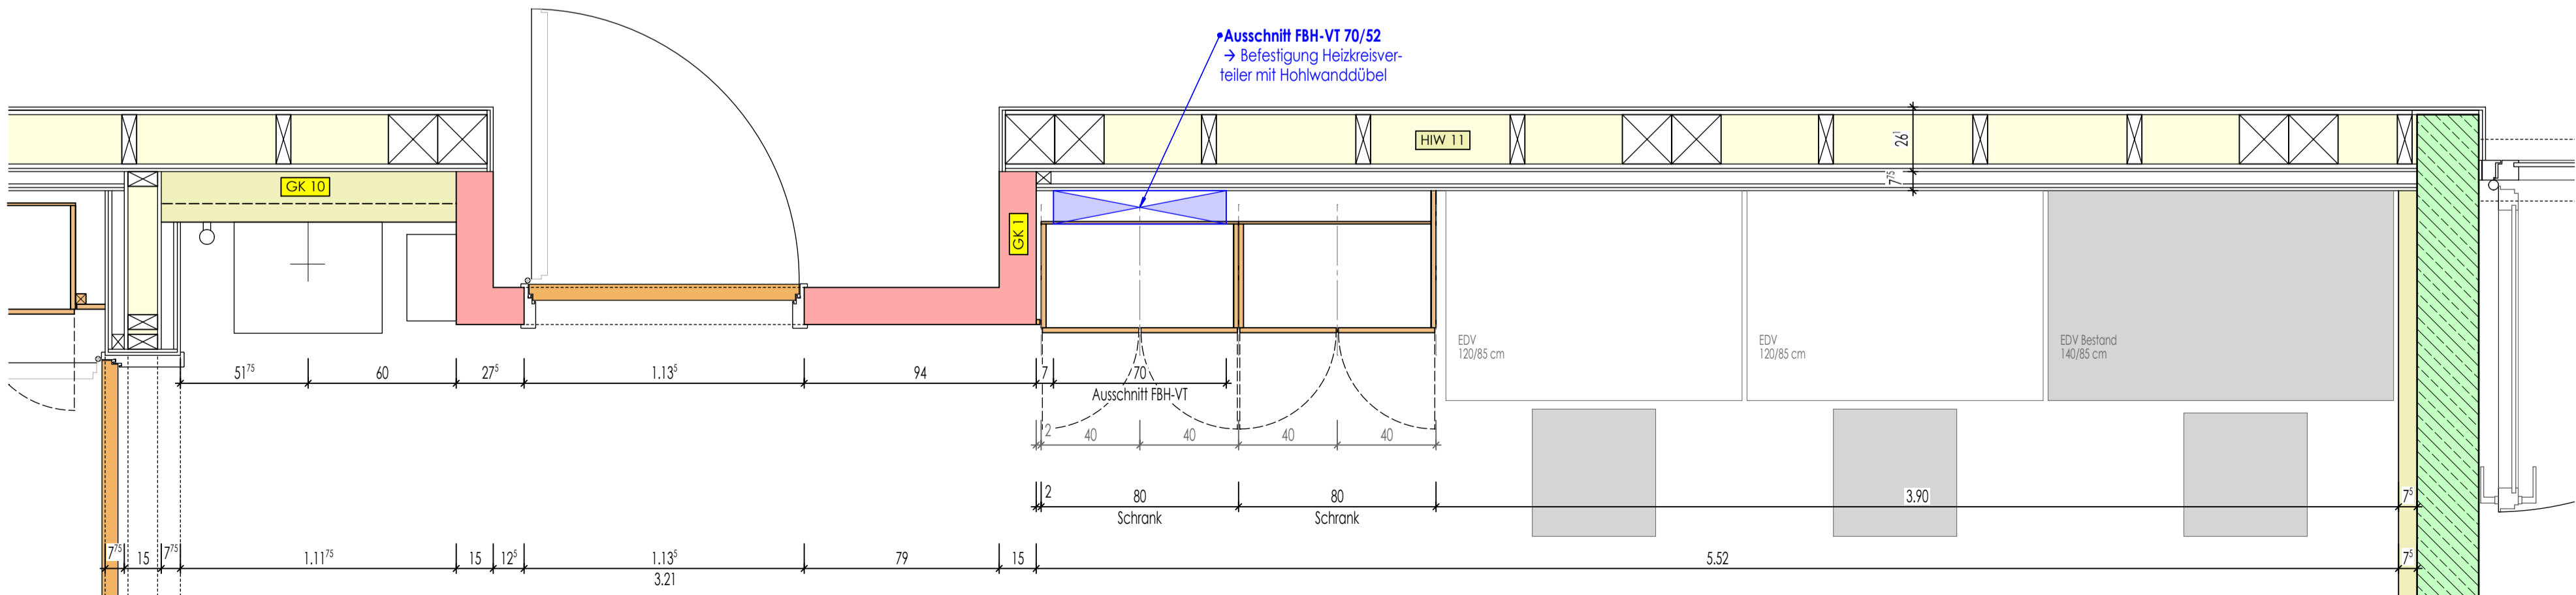


Grundriss

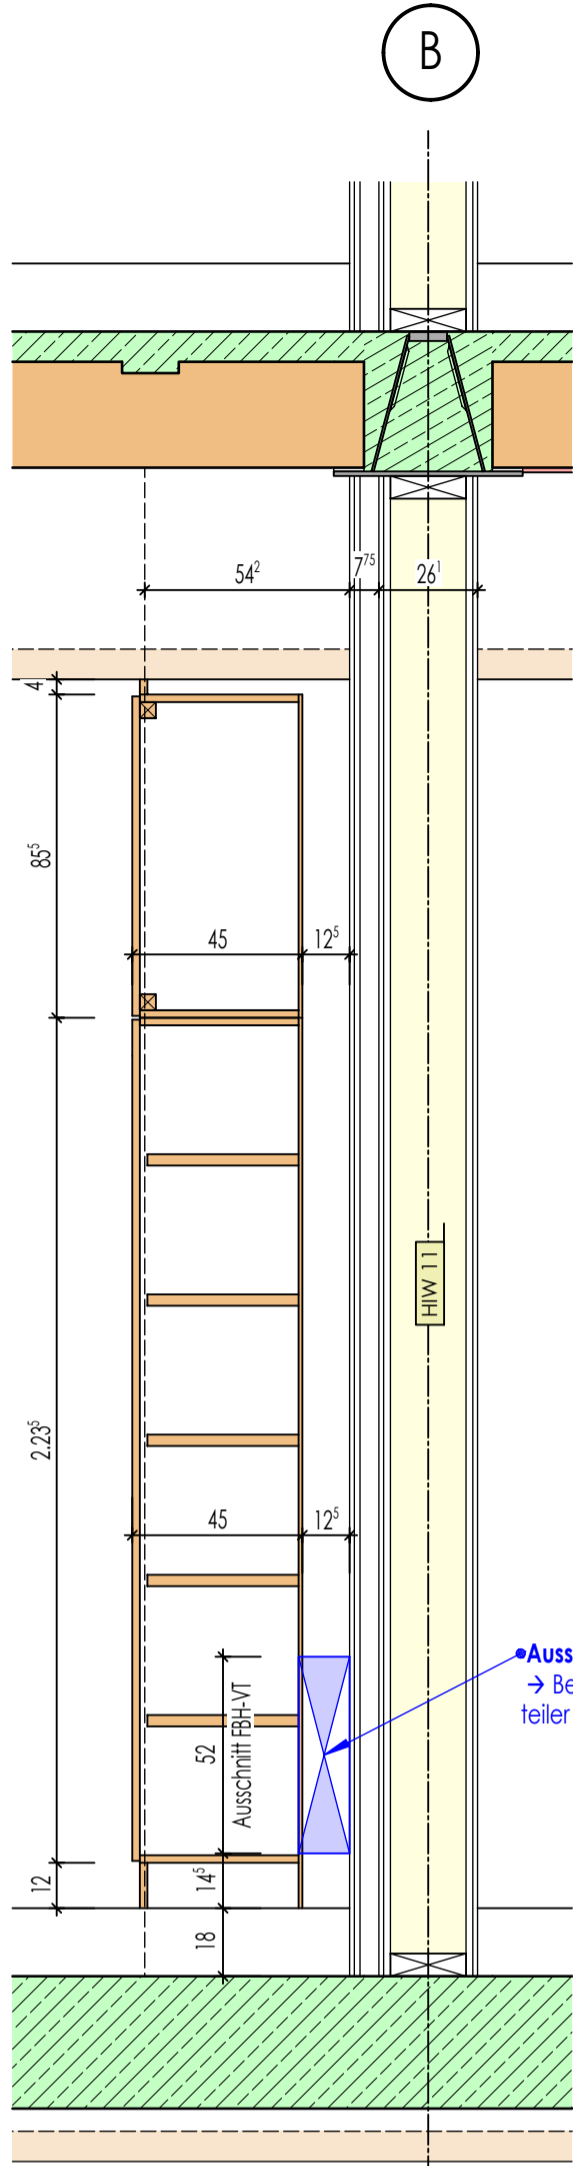

Schnitt - Schrank

Computerraum EG-053

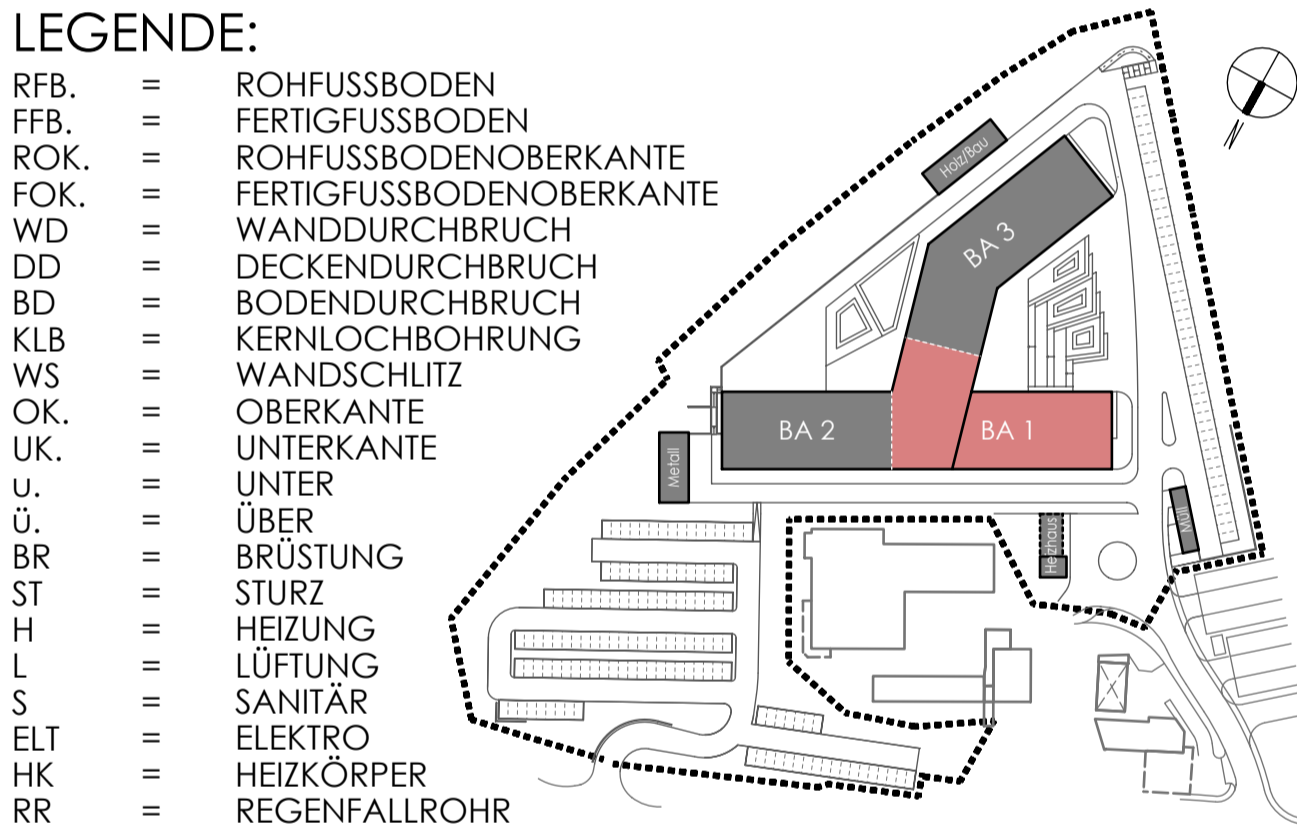

Dämmstoff	Stahlbeton	±0.00 = 543.00 ü.NHN
Trockenbau	WU-Beton	ALLE MASSE IN cm UND m
Trockenbau F30	Fertigteil	DIE VERMASSUNG DER TÜRHOHEN
Trockenbau F90	Sichtbeton-Oberfläche	BEZIEHT SICH VON OK FFB BIS UK STURZ

23.01.2026	a	Öffnungsrichtungen vom Schrank ergänzt	M.Schlecht
Geändert am	Index	Änderungen	Name
Bauherr	Landkreis Regen verfr. d. Herrn Landrat Dr. Raitz Poschetsrieder Straße 16, 94209 Regen		
Bauobjekt	Ersatzneubau der Staatlichen Berufsschule mit FOS in Regen		
Bauort	Am Riedberg 1, 94209 Regen		
Bauteil	Klassenz.-Schreiner-Möbel Raum EG-053-BA1		
Gezeichnet	Datum	Name	Massstab
Gesehen	30.09.2025	M.Preiß	1:20
Geprüft			2020-045B
Beilage zum Leistungsverzeichnis Beilage-Nr. / Bauteil / Datum 2020-045B APL 166a KLZ-Möbel EG-053 - BA1 23.01.2026.pdf			Plan - Nr. APL166a