
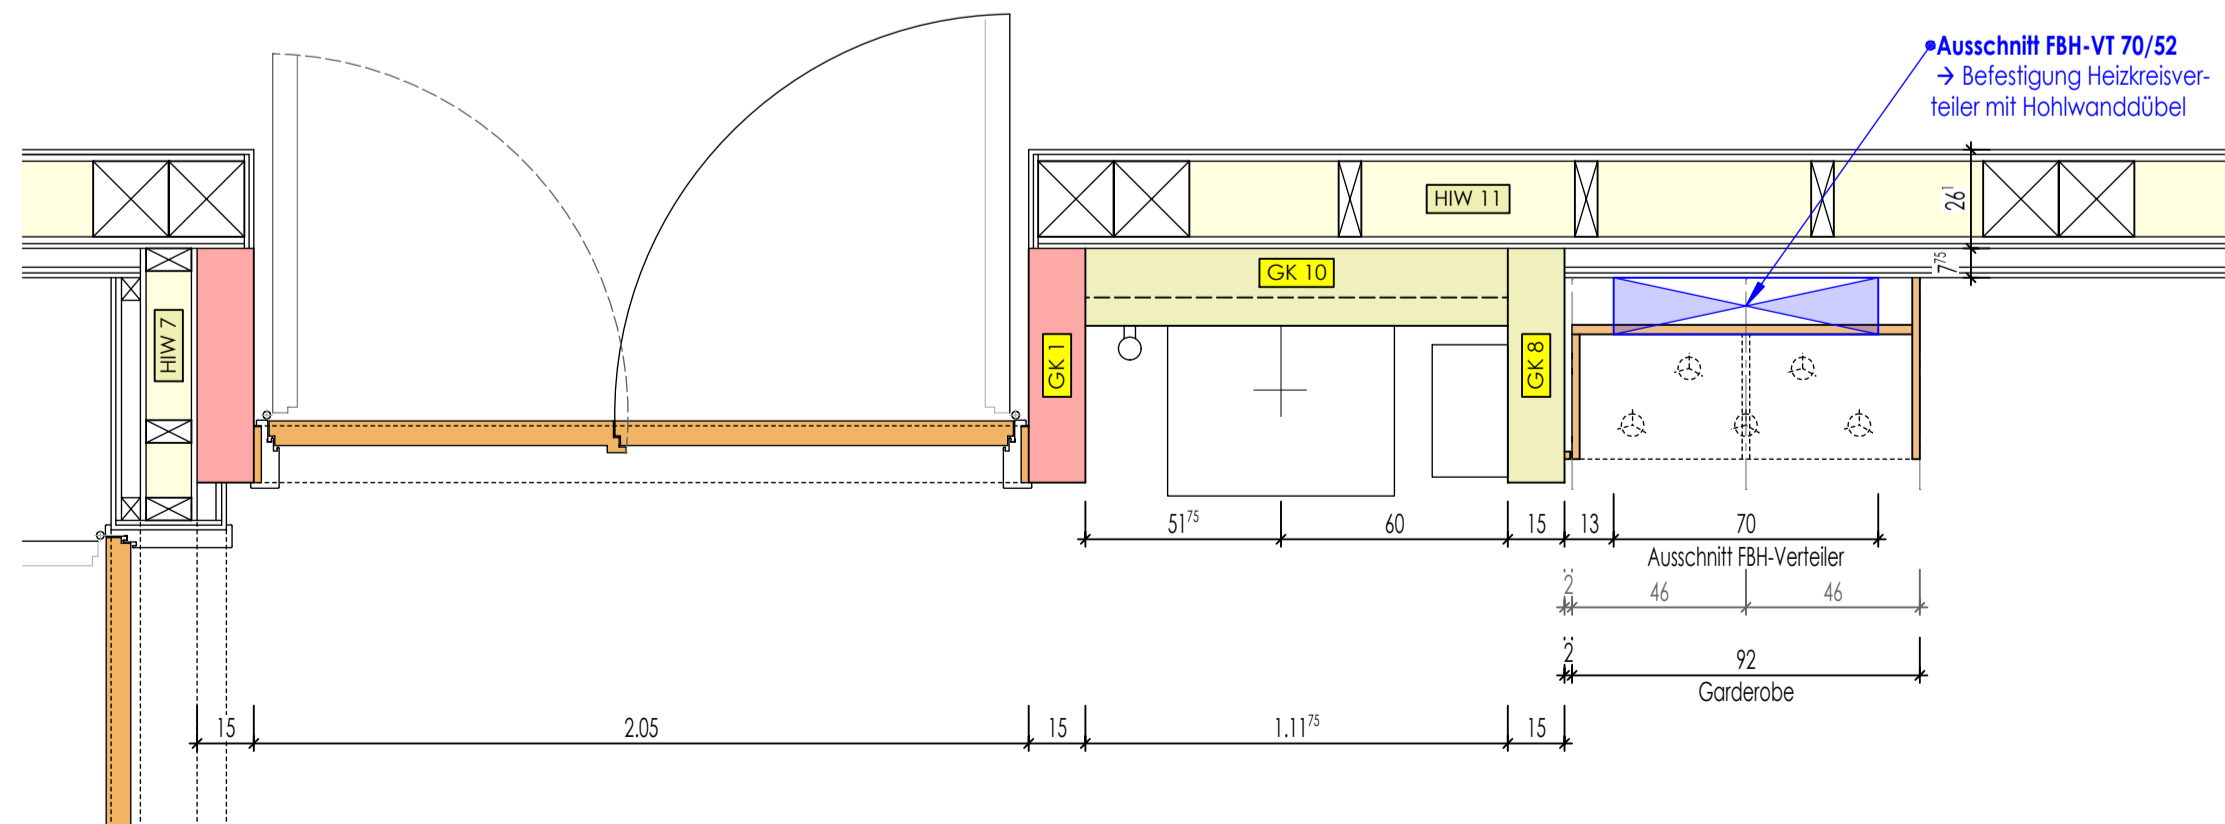


Schnitt - Garderobe

LEGENDE:

RFB.	=	ROHFUSSBODEN
FFB.	=	FERTIGFUSSBODEN
ROK.	=	ROHFUSSBODENoberKANTE
FOK.	=	FERTIGFUSSBODENoberKANTE
WD	=	WANDDURCHBRUCH
DD	=	DECKENDURCHBRUCH
BD	=	BODENDURCHBRUCH
KLB	=	KERNLOCHBOHRUNG
WS	=	WANDSCHLITZ
OK.	=	oberKANTE
UK.	=	unterKANTE
u.	=	unter
ü.	=	über
BR	=	BRÜSTUNG
ST	=	STURZ
H	=	HEIZUNG
L	=	LÜFTUNG
S	=	SANITÄR
ELT	=	ELEKTRO
HK	=	HEIZKÖRPER
RR	=	REGENFALLROHR

Dämmstoff	Stahlbeton	±0.00 = 543.00 ü.NHN
Trockenbau	WU-Beton	ALLE MASSE IN cm UND m
Trockenbau F30	Fertigteil	DIE VERMASSUNG DER TÜRHOHEN
Trockenbau F90	Sichtbeton-Oberfläche	BEZIEHT SICH VON OK FFB BIS UK STURZ

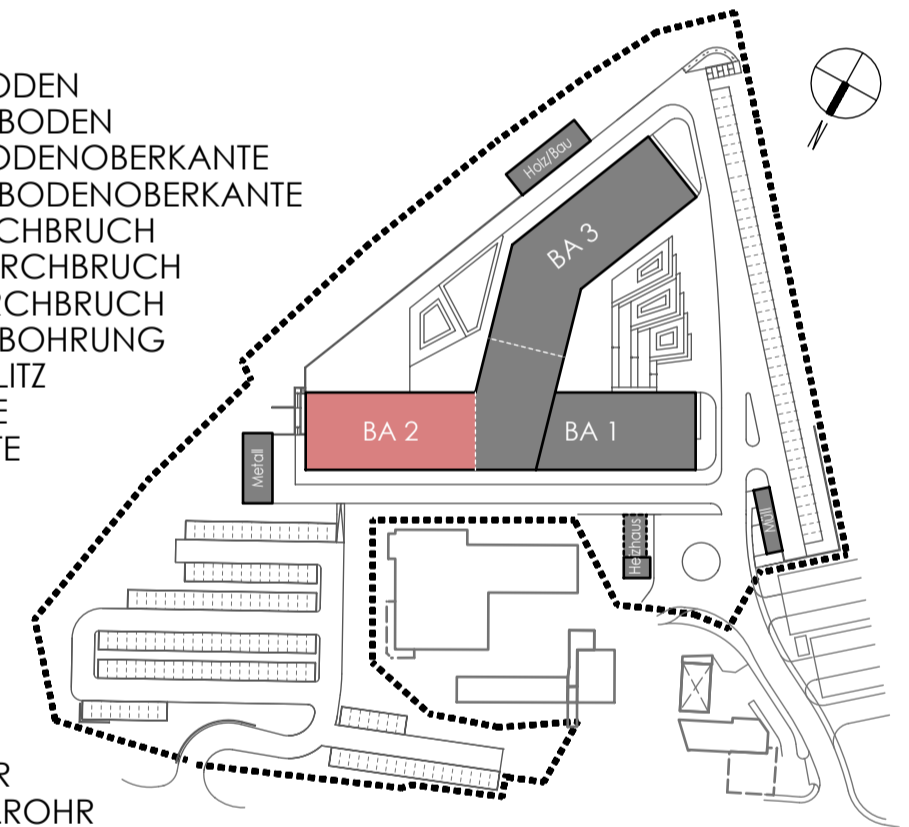

Int. Fachraum EG-011 (KFZ)

XXX	X	XXX	XXX
Geändert am	Index	Änderungen	Name
Bauherr	Landkreis Regen vertr. d. Herrn Landrat Dr. Raith Poschetsrieder Straße 16, 94209 Regen		
Bauobjekt	Ersatzneubau der Staatlichen Berufsschule mit FOS in Regen		
Bauort	Am Riedberg 1, 94209 Regen		
Bauteil	Klassenz.-Schreiner-Möbel Raum EG-011-BA2		
Gezeichnet	Datum	Name	Massstab
Gesehen	23.01.2026	M.Preiß	1:20
Geprüft			
Beilage zum Leistungsverzeichnis Beilage-Nr. / Bauteil / Datum			Projekt-Nr.
2020-045B APL 169			2020-045B
KLZ-Möbel EG-011 - BA2 23.01.2026.pdf			Plan - Nr.
			APL169