



Ansicht

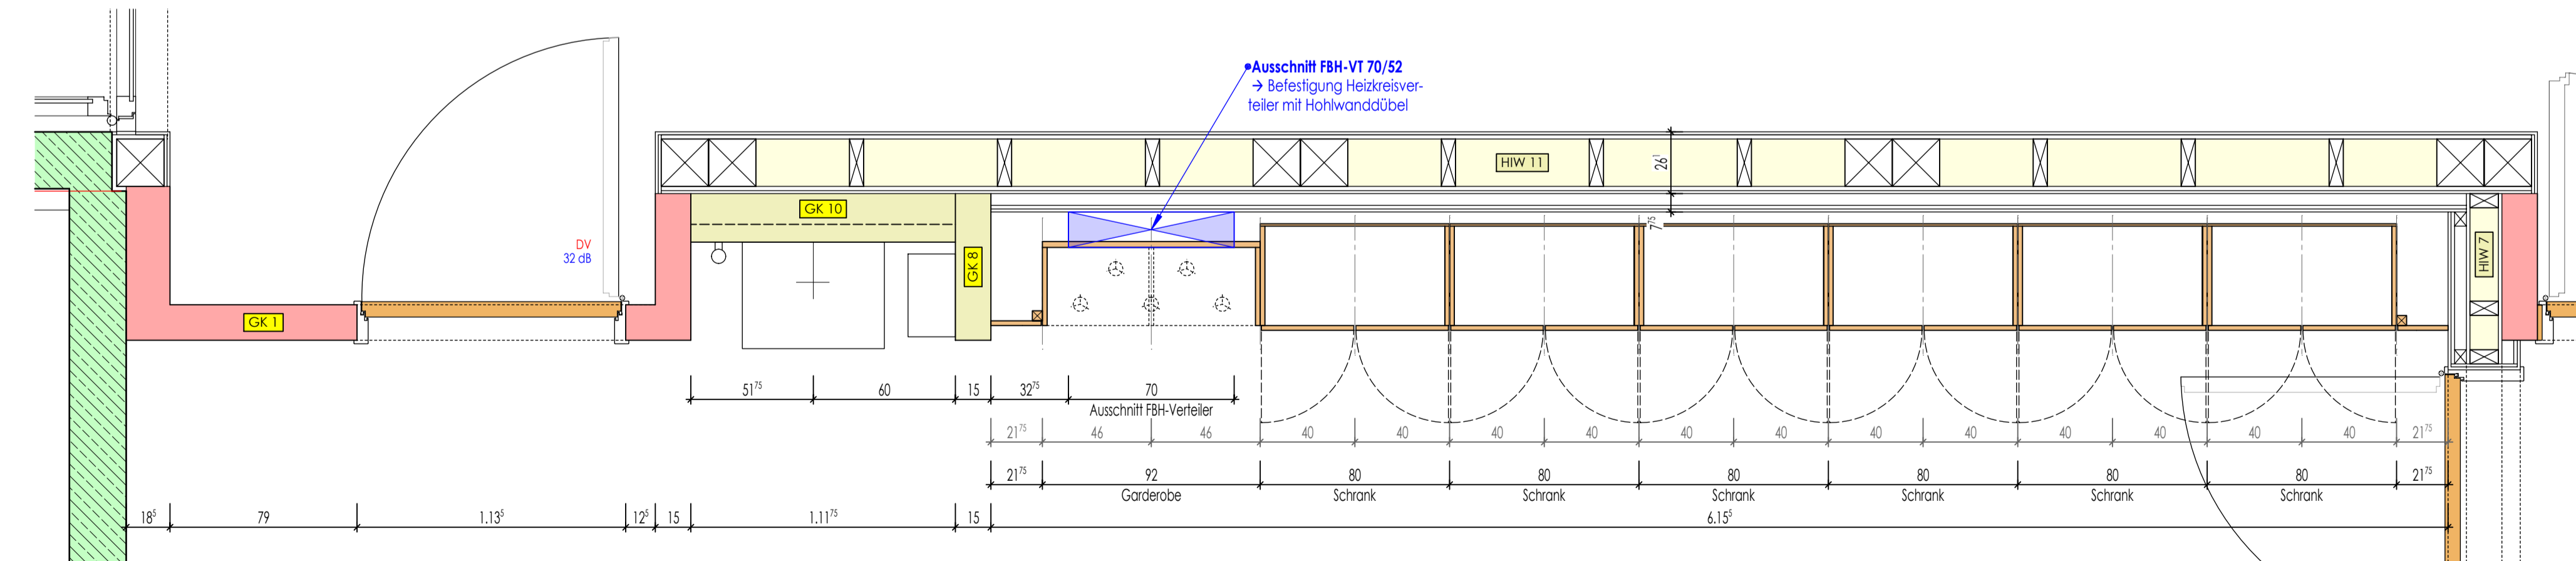

Grundriss

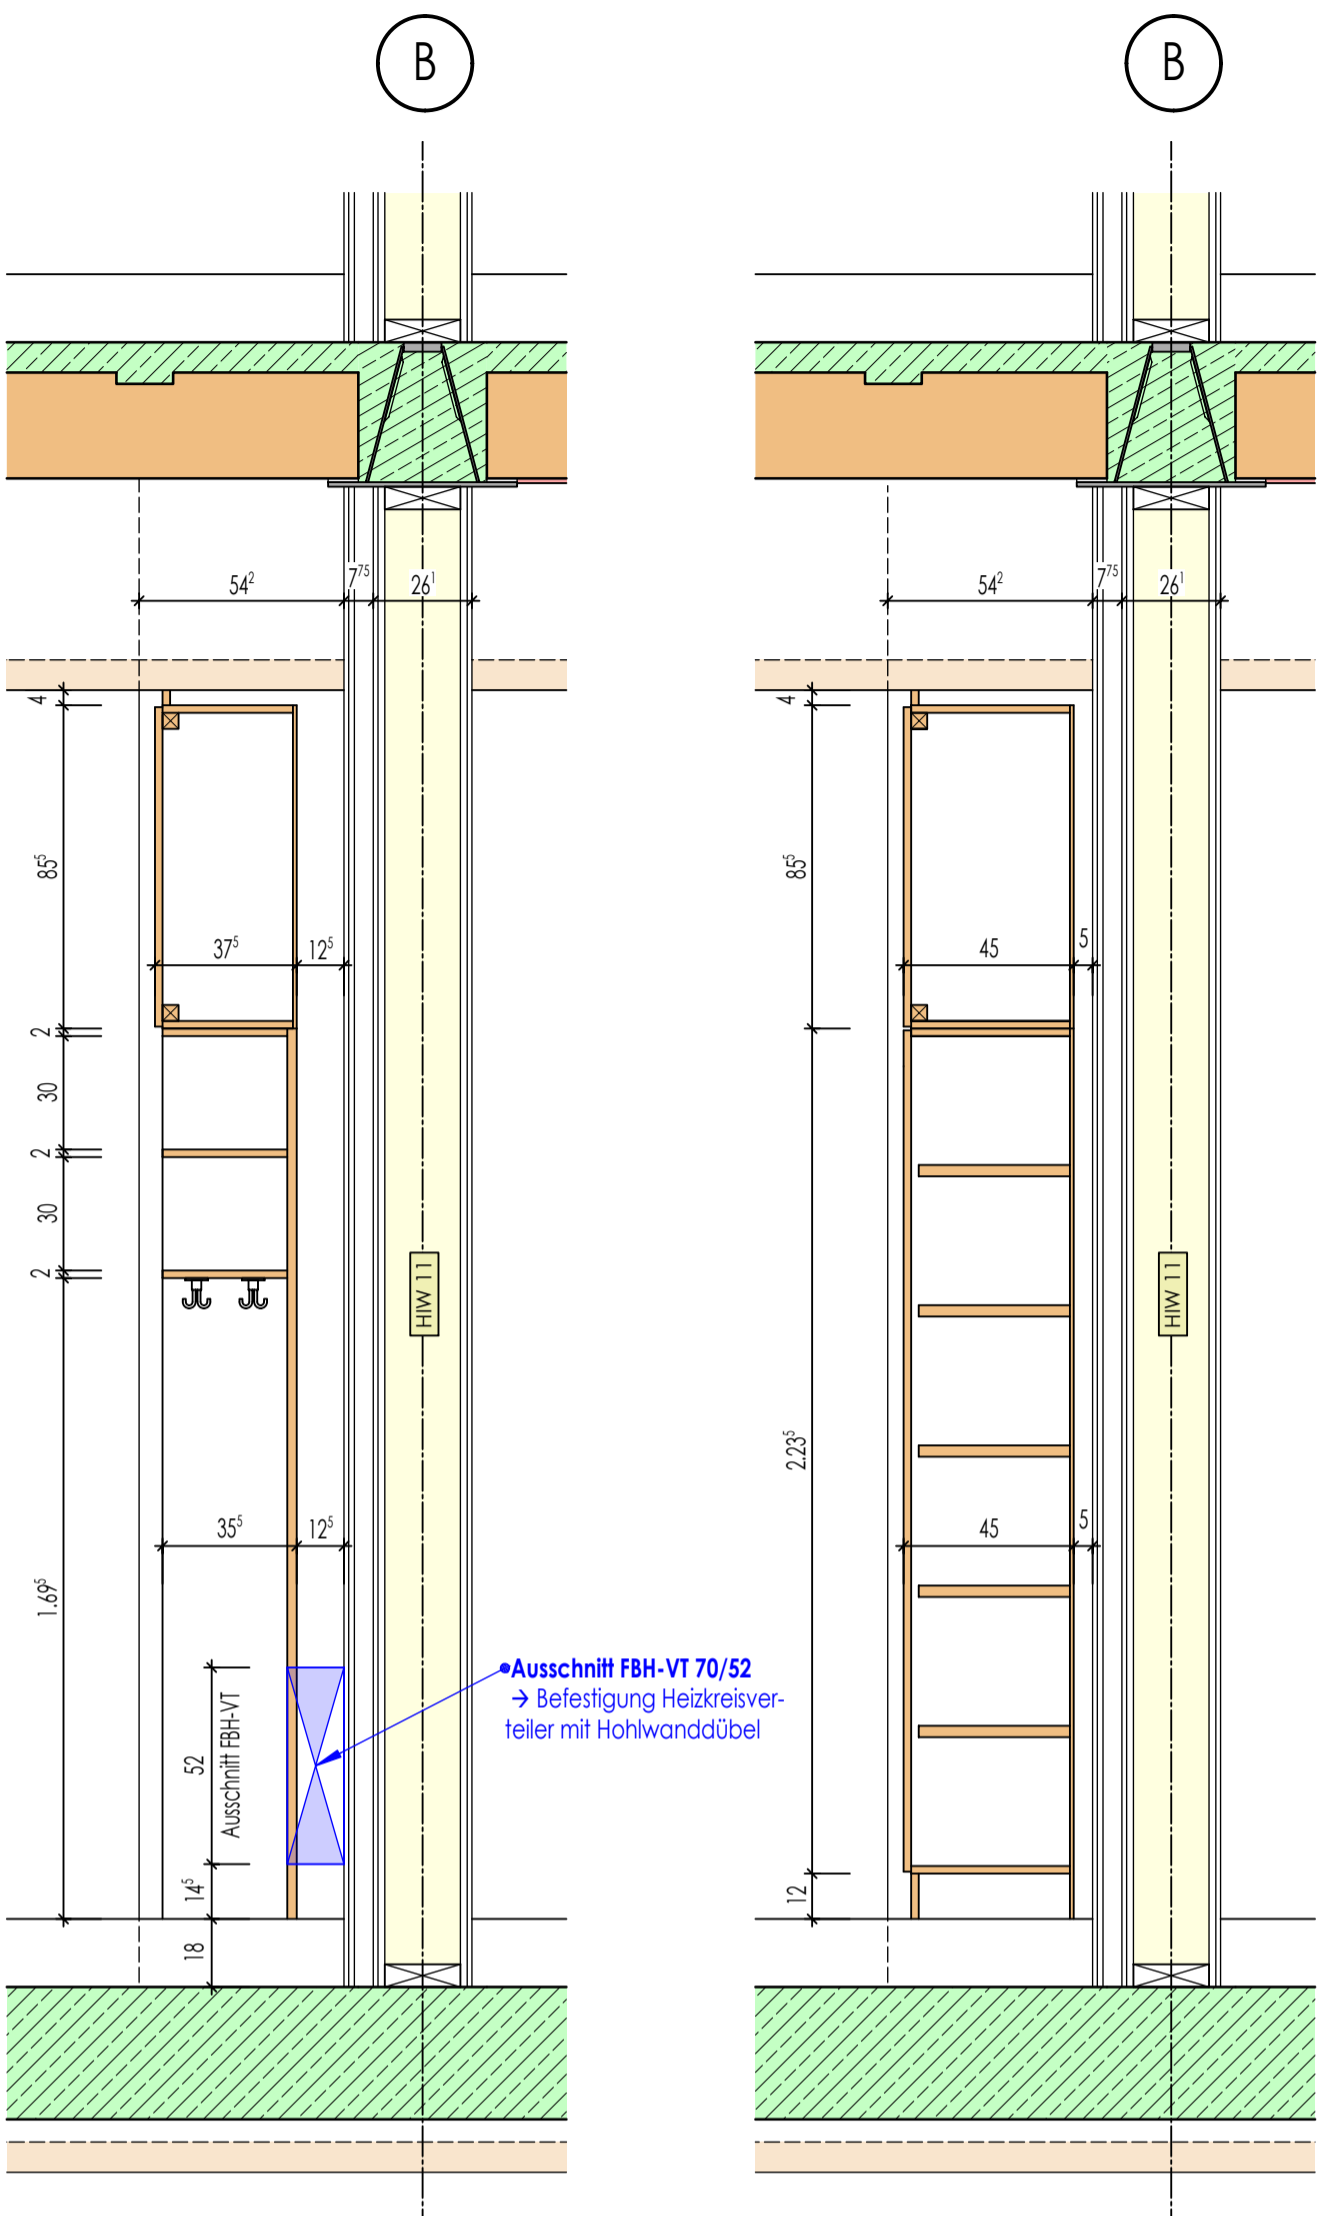

Schnitt - Garderobe

Schnitt - Schrank

Klassenzimmer EG-012

LEGENDE:

RFB.	=	ROHFUSSBODEN
FFB.	=	FERTIGFUSSBODEN
ROK.	=	ROHFUSSBODENoberKANTE
FOK.	=	FERTIGFUSSBODENoberKANTE
WD	=	WANDDURCHBRUCH
DD	=	DECKENDURCHBRUCH
BD	=	BODENDURCHBRUCH
KLB	=	KERNLOCHBOHRUNG
WS	=	WANDSCHLITZ
OK.	=	oberKANTE
UK.	=	unterKANTE
U.	=	ÜBER
BR	=	BRÜSTUNG
ST	=	STURZ
H	=	HEIZUNG
L	=	LÜFTUNG
S	=	SANITÄR
ELT	=	ELEKTRO
HK	=	HEIZKÖRPER
RR	=	REGENFALLROHR

±0.00 = 543.00 ü.NHN
ALLE MASSE IN cm UND m
DIE VERMASSUNG DER TÜRHOHEN
BEZIEHT SICH VON OK FFB BIS UK STURZ

xxx	x	xxx	xxx
Geändert am	Index	Änderungen	Name
Bauherr		Landkreis Regen verfr. d. Herrn Landrat Dr. Raitth Poschetsrieder Straße 16, 94209 Regen	
Bauobjekt		Ersatzneubau der Staatlichen Berufsschule mit FOS in Regen	
Bauort		Am Riedberg 1, 94209 Regen	
Bauteil		Klassenz.-Schreiner-Möbel Raum EG-012-BA2	
	Datum	Name	Masstab
Gezeichnet	23.01.2026	M.Preiß	1:20
Gesehen			2020-045B
Geprüft			
Beilage zum Leistungsverzeichnis Beilage-Nr. / Bauteil / Datum 2020-045B APL 170 KLZ-Möbel EG-012 - BA2 23.01.2026.pdf			Plan - Nr. APL170