




Ansicht

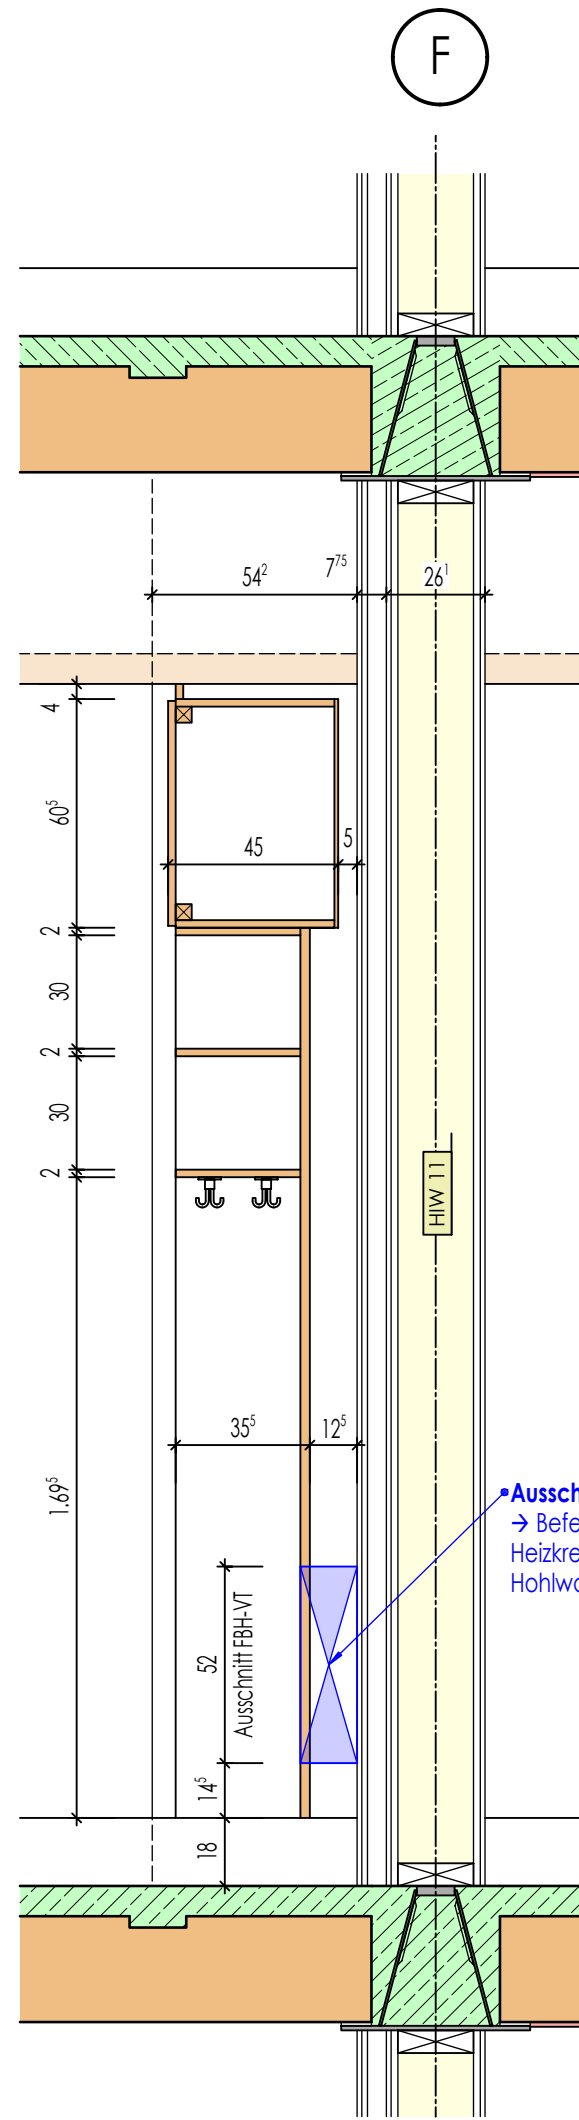


Schnitt - Garderobe

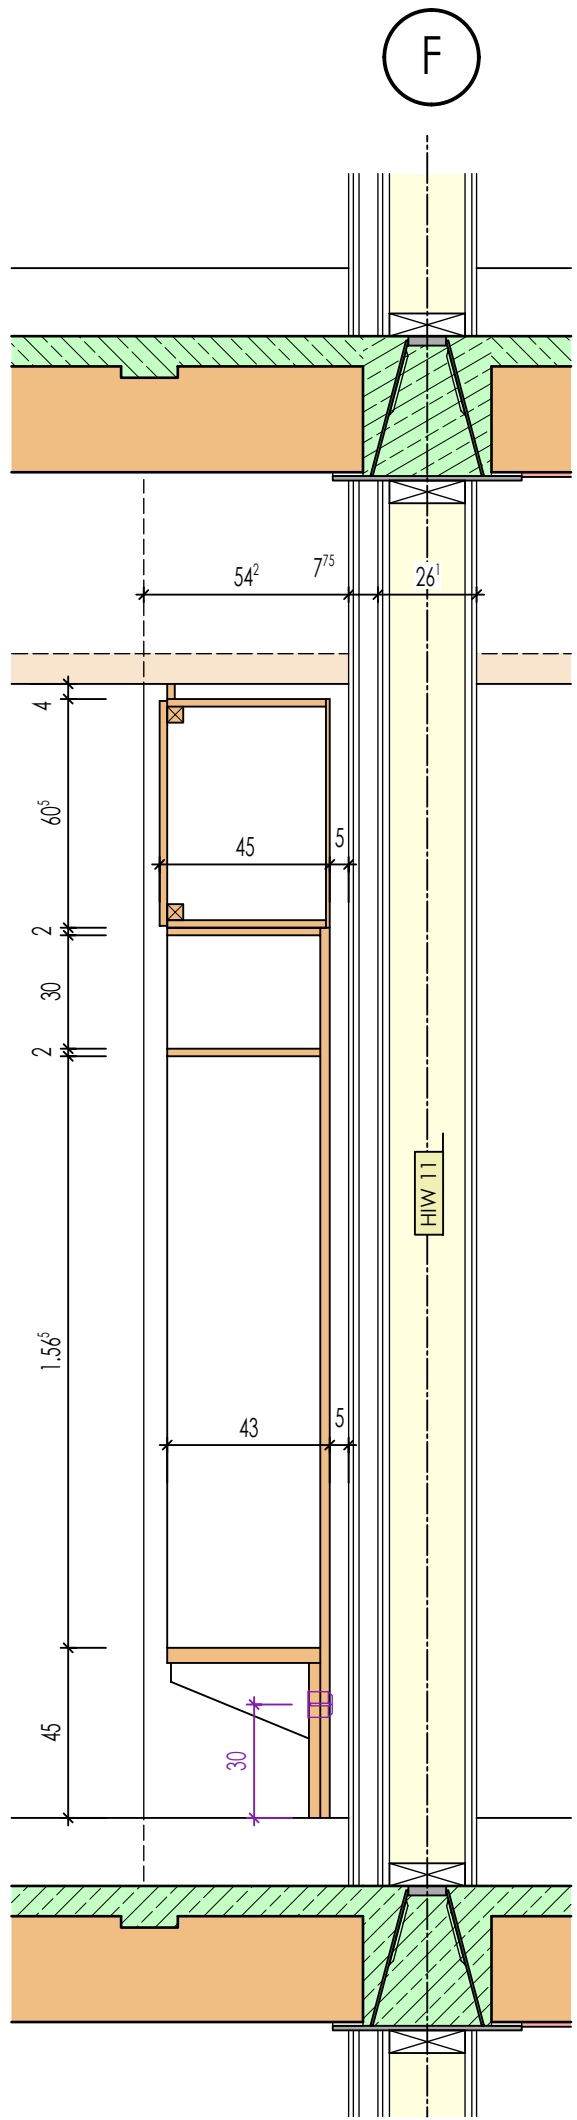

Schnitt - Sitzbank

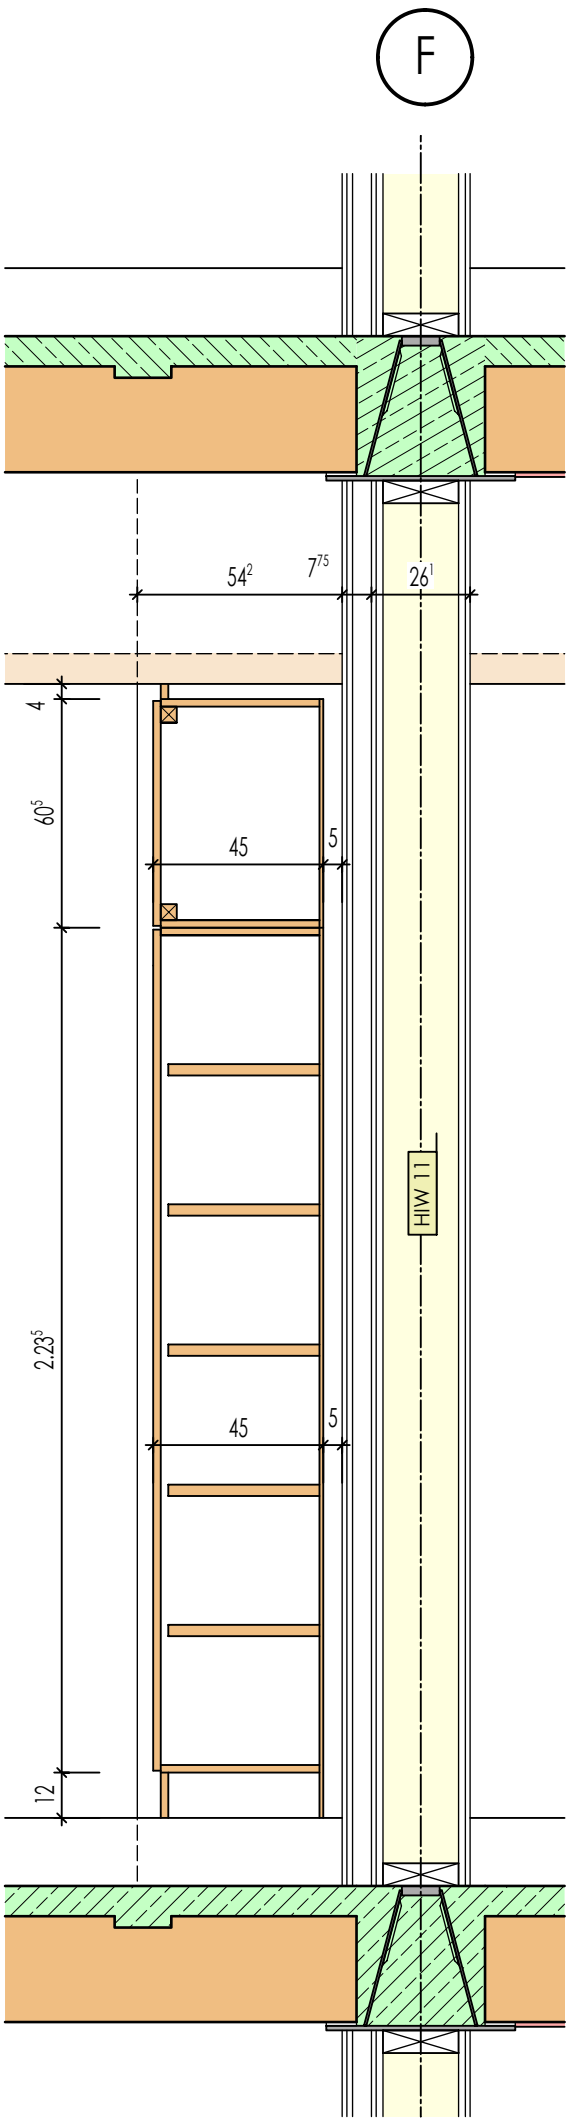

Schnitt - Schrank

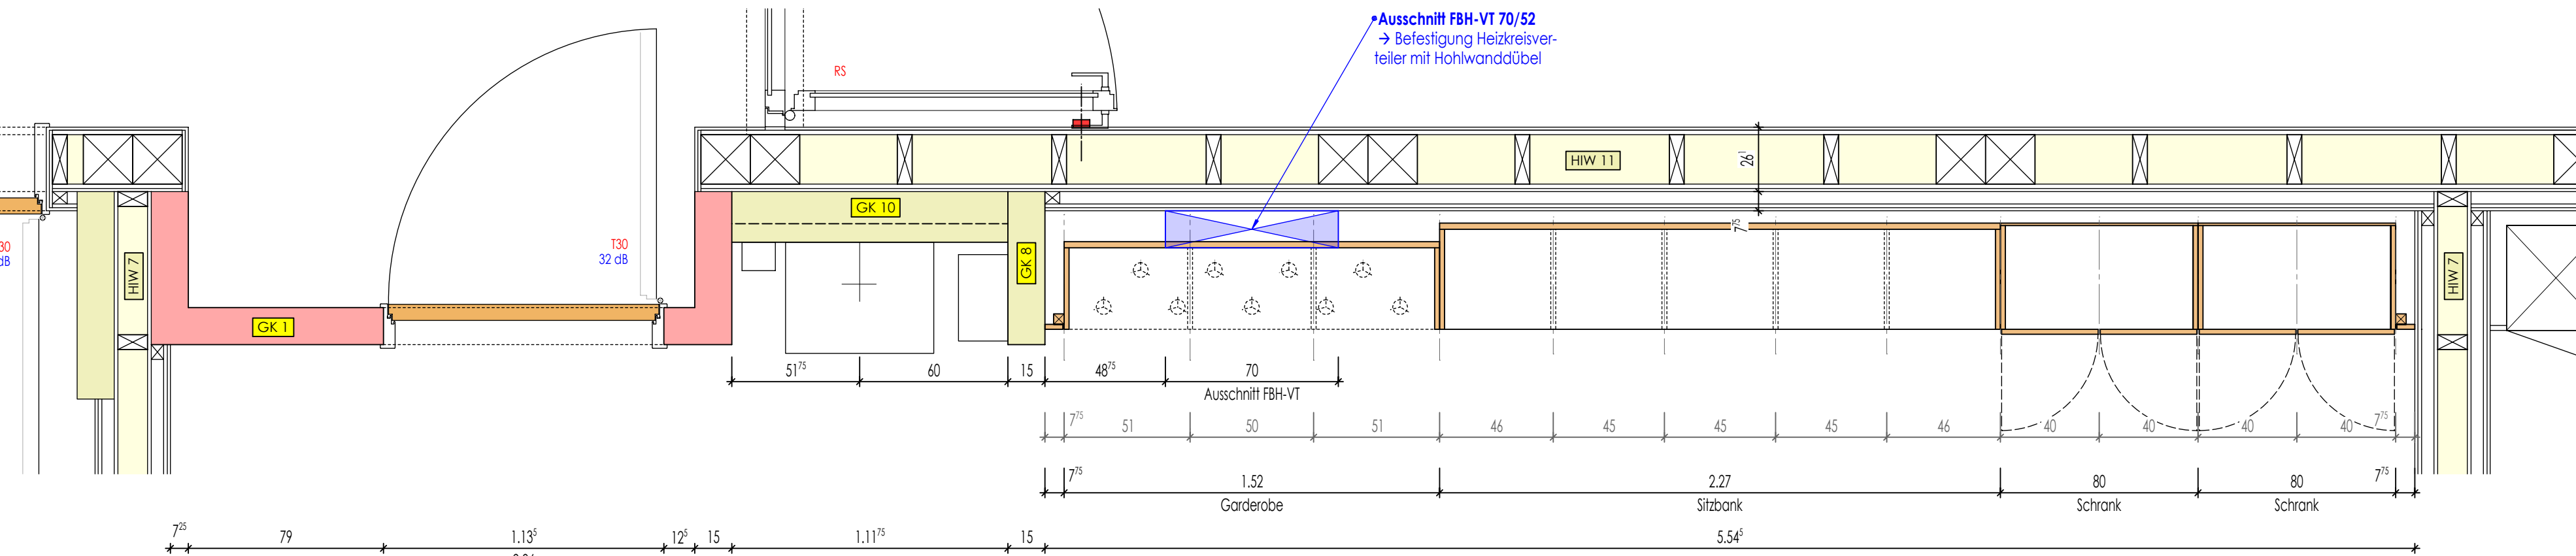

Grundriss

# Klassenzimmer OG1-037

**LEGENDE:**

RFB.	=	ROHFUSSBODEN
FFB.	=	FERTIGFUSSBODEN
ROK.	=	ROHFUSSBODENoberkante
FOK.	=	FERTIGFUSSBODENoberkante
WD.	=	WANDDURCHBRUCH
DD.	=	DECKENDURCHBRUCH
BD.	=	BODENDURCHBRUCH
KLB.	=	KERNLOCHBOHRUNG
WS.	=	WANDSCHLITZ
OK.	=	oberkante
UK.	=	unterkante
u.	=	unter
ü.	=	über
BR.	=	BRÜSTUNG
ST.	=	STURZ
H.	=	HEIZUNG
L.	=	LÜFTUNG
S.	=	SANITÄR
ELT.	=	ELEKTRO
HK.	=	HEIZKÖRPER
RR.	=	REGENFALLROHR

Dämmstoff	Stahlbeton	±0.00 = 543.00 ü.NHN
Trockenbau	WU-Beton	ALLE MASSE IN cm UND m
Trockenbau F30	Fertigteil	DIE VERMASSUNG DER TÜRHOHEN
Trockenbau F90	Sichtbeton-Oberfläche	BEZIEHT SICH VON OK FFB BIS UK STURZ

XXX	X	XXX	XXX
Geändert am	Index	Änderungen	Name
Bauherr	Landkreis Regensburg vertr. d. Herrn Landrat Dr. Raitz Poschetsrieder Straße 16, 94209 Regensburg		
Bauobjekt	Ersatzneubau der Staatlichen Berufsschule mit FOS in Regensburg		
Bauort	Am Riedberg 1, 94209 Regensburg		
Bauteil	Klassenz.-Schreiner-Möbel Raum OG1-037-BA3		
Datum	Name	Masstab	Projekt-Nr.
23.01.2026	M.Schlecht	1:20	2020-045B
Gesehen			
Geprüft			

Beilage zum Leistungsverzeichnis Beilage-Nr. / Bauteil / Datum		Plan - Nr.
2020-045B APL 186		APL186
KLZ-Möbel OG1-037 - BA3 23.01.2026.pdf		