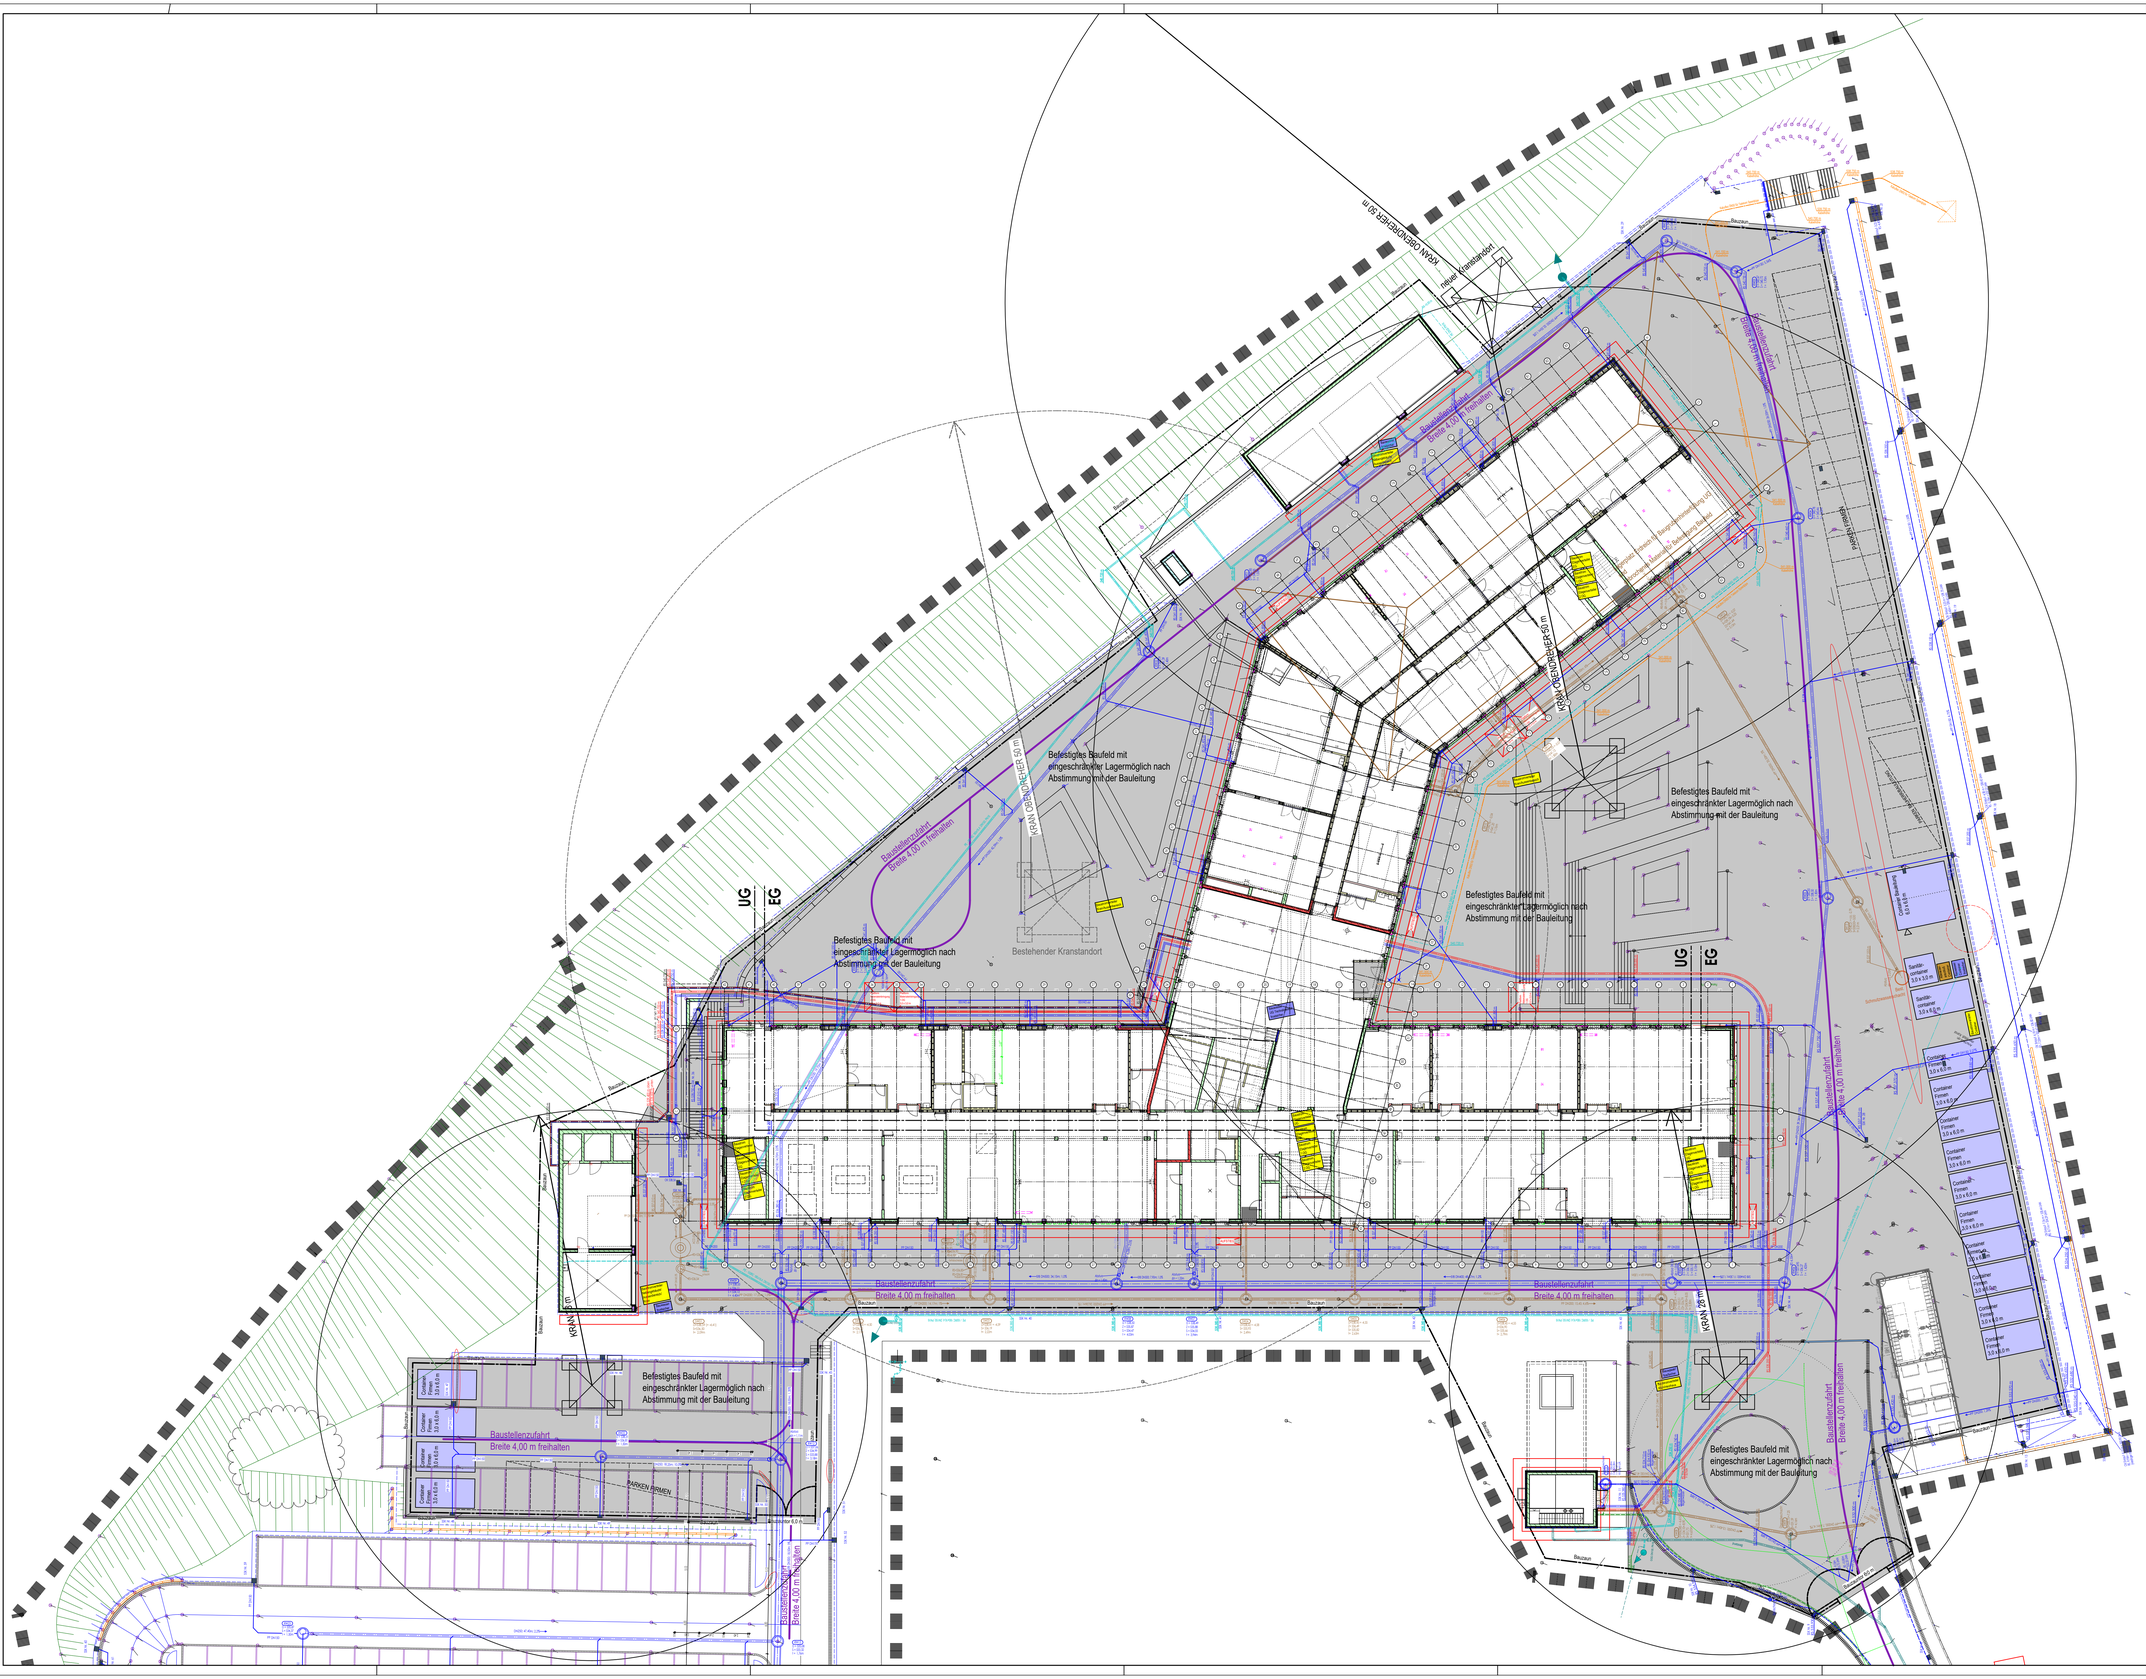
KRAN 28 m
neuer Kranstandort
KRAN 26 m
KRAN 28 m
Baustellenzufahrt
Breite 4,00 m freihalten
Bestehender Kranstandort
Befestigtes Baufeld mit eingeschränkter Lagermöglich nach Abstimmung mit der Bauleitung
UG
EG
Container Forma 3,0 x 6,0 m
Container Forma 3,0 x 4,5 m
Sanitär-container 3,0 x 3,0 m
Container Forma 3,0 x 6,0 m
Container Forma 3,0 x 6,0 m
Container Forma 3,0 x 6