




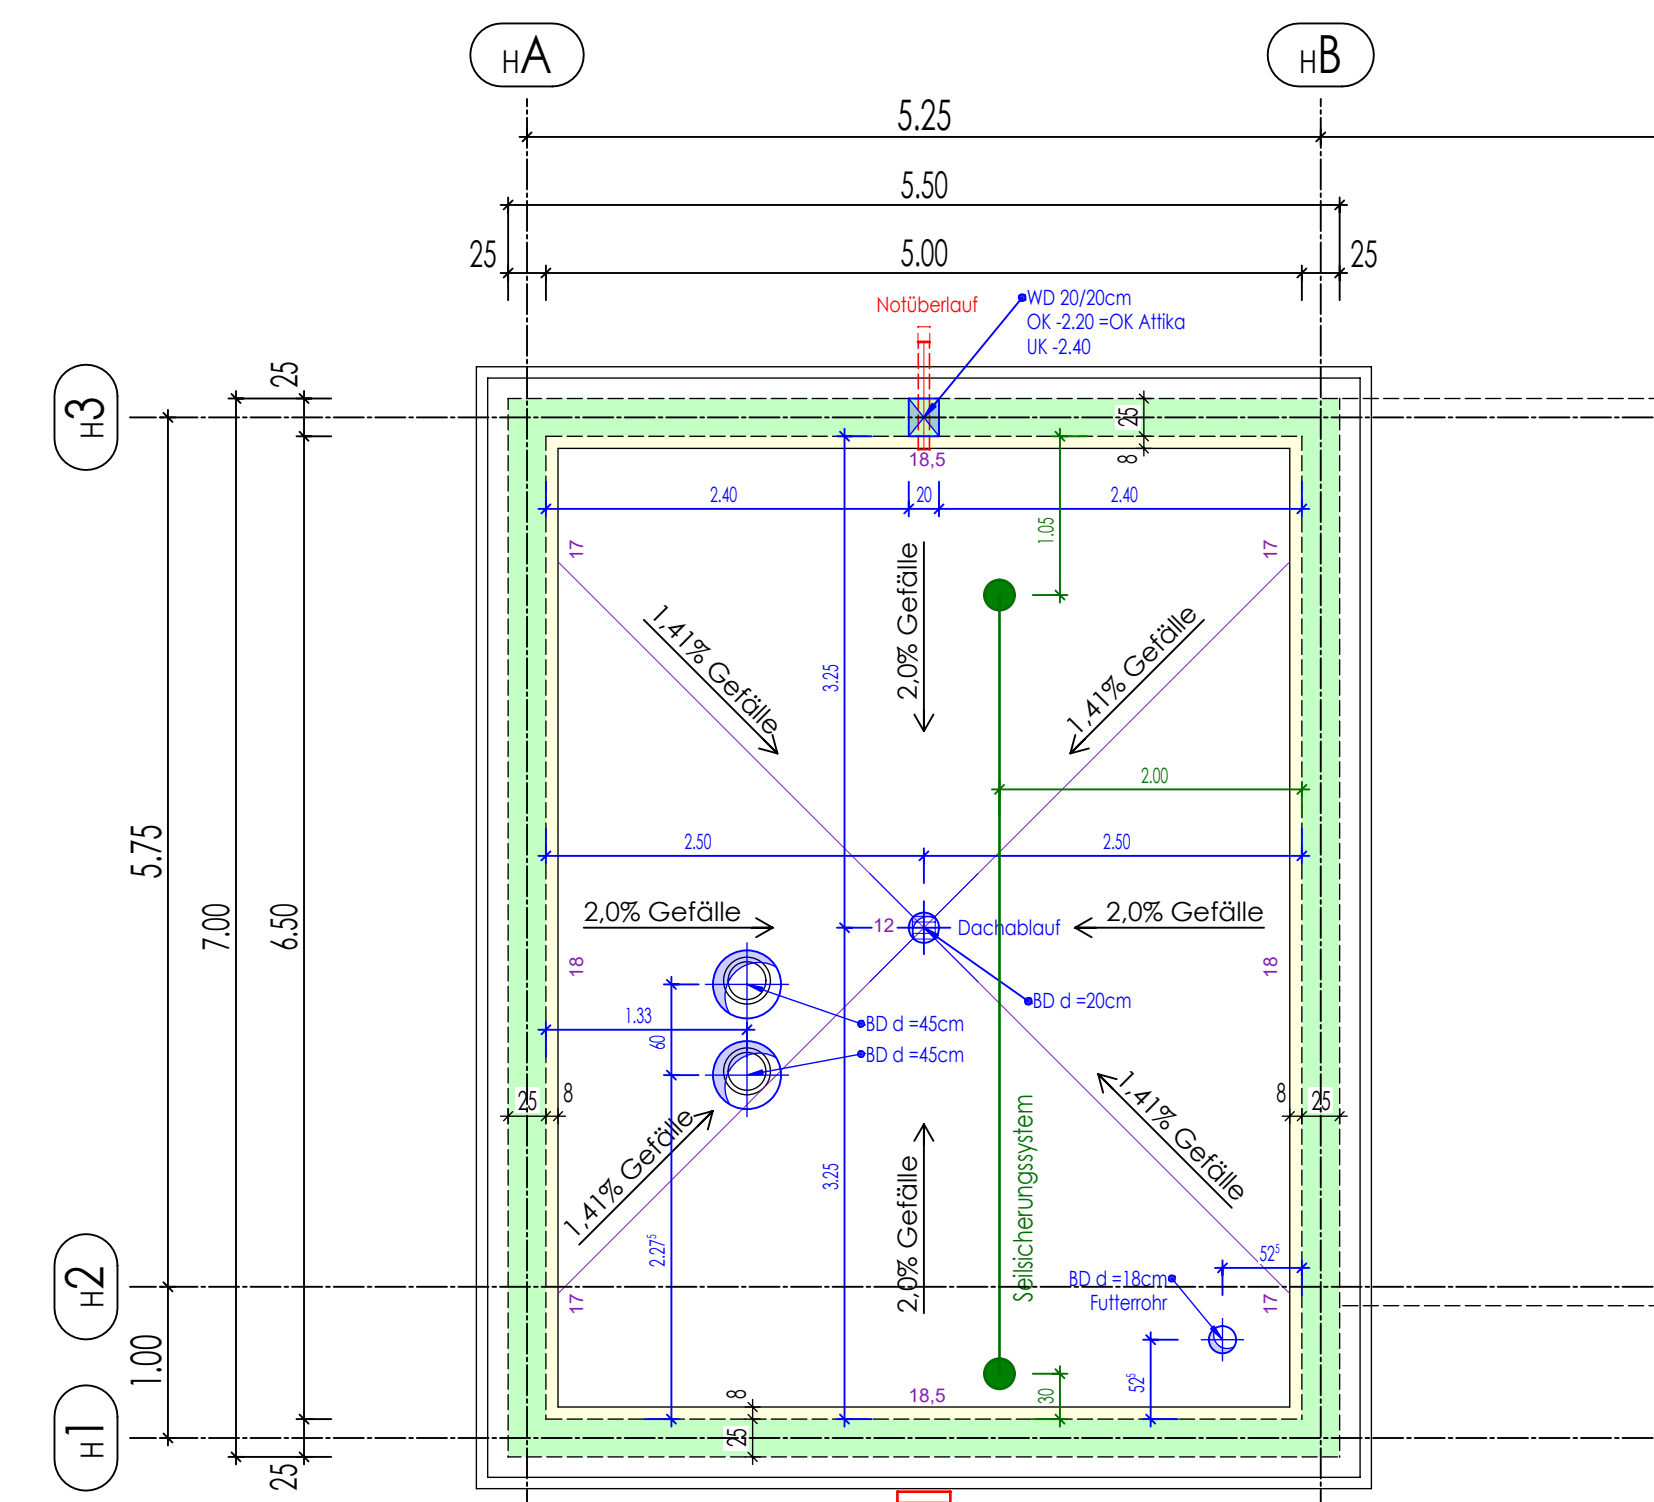


Dachaufsicht

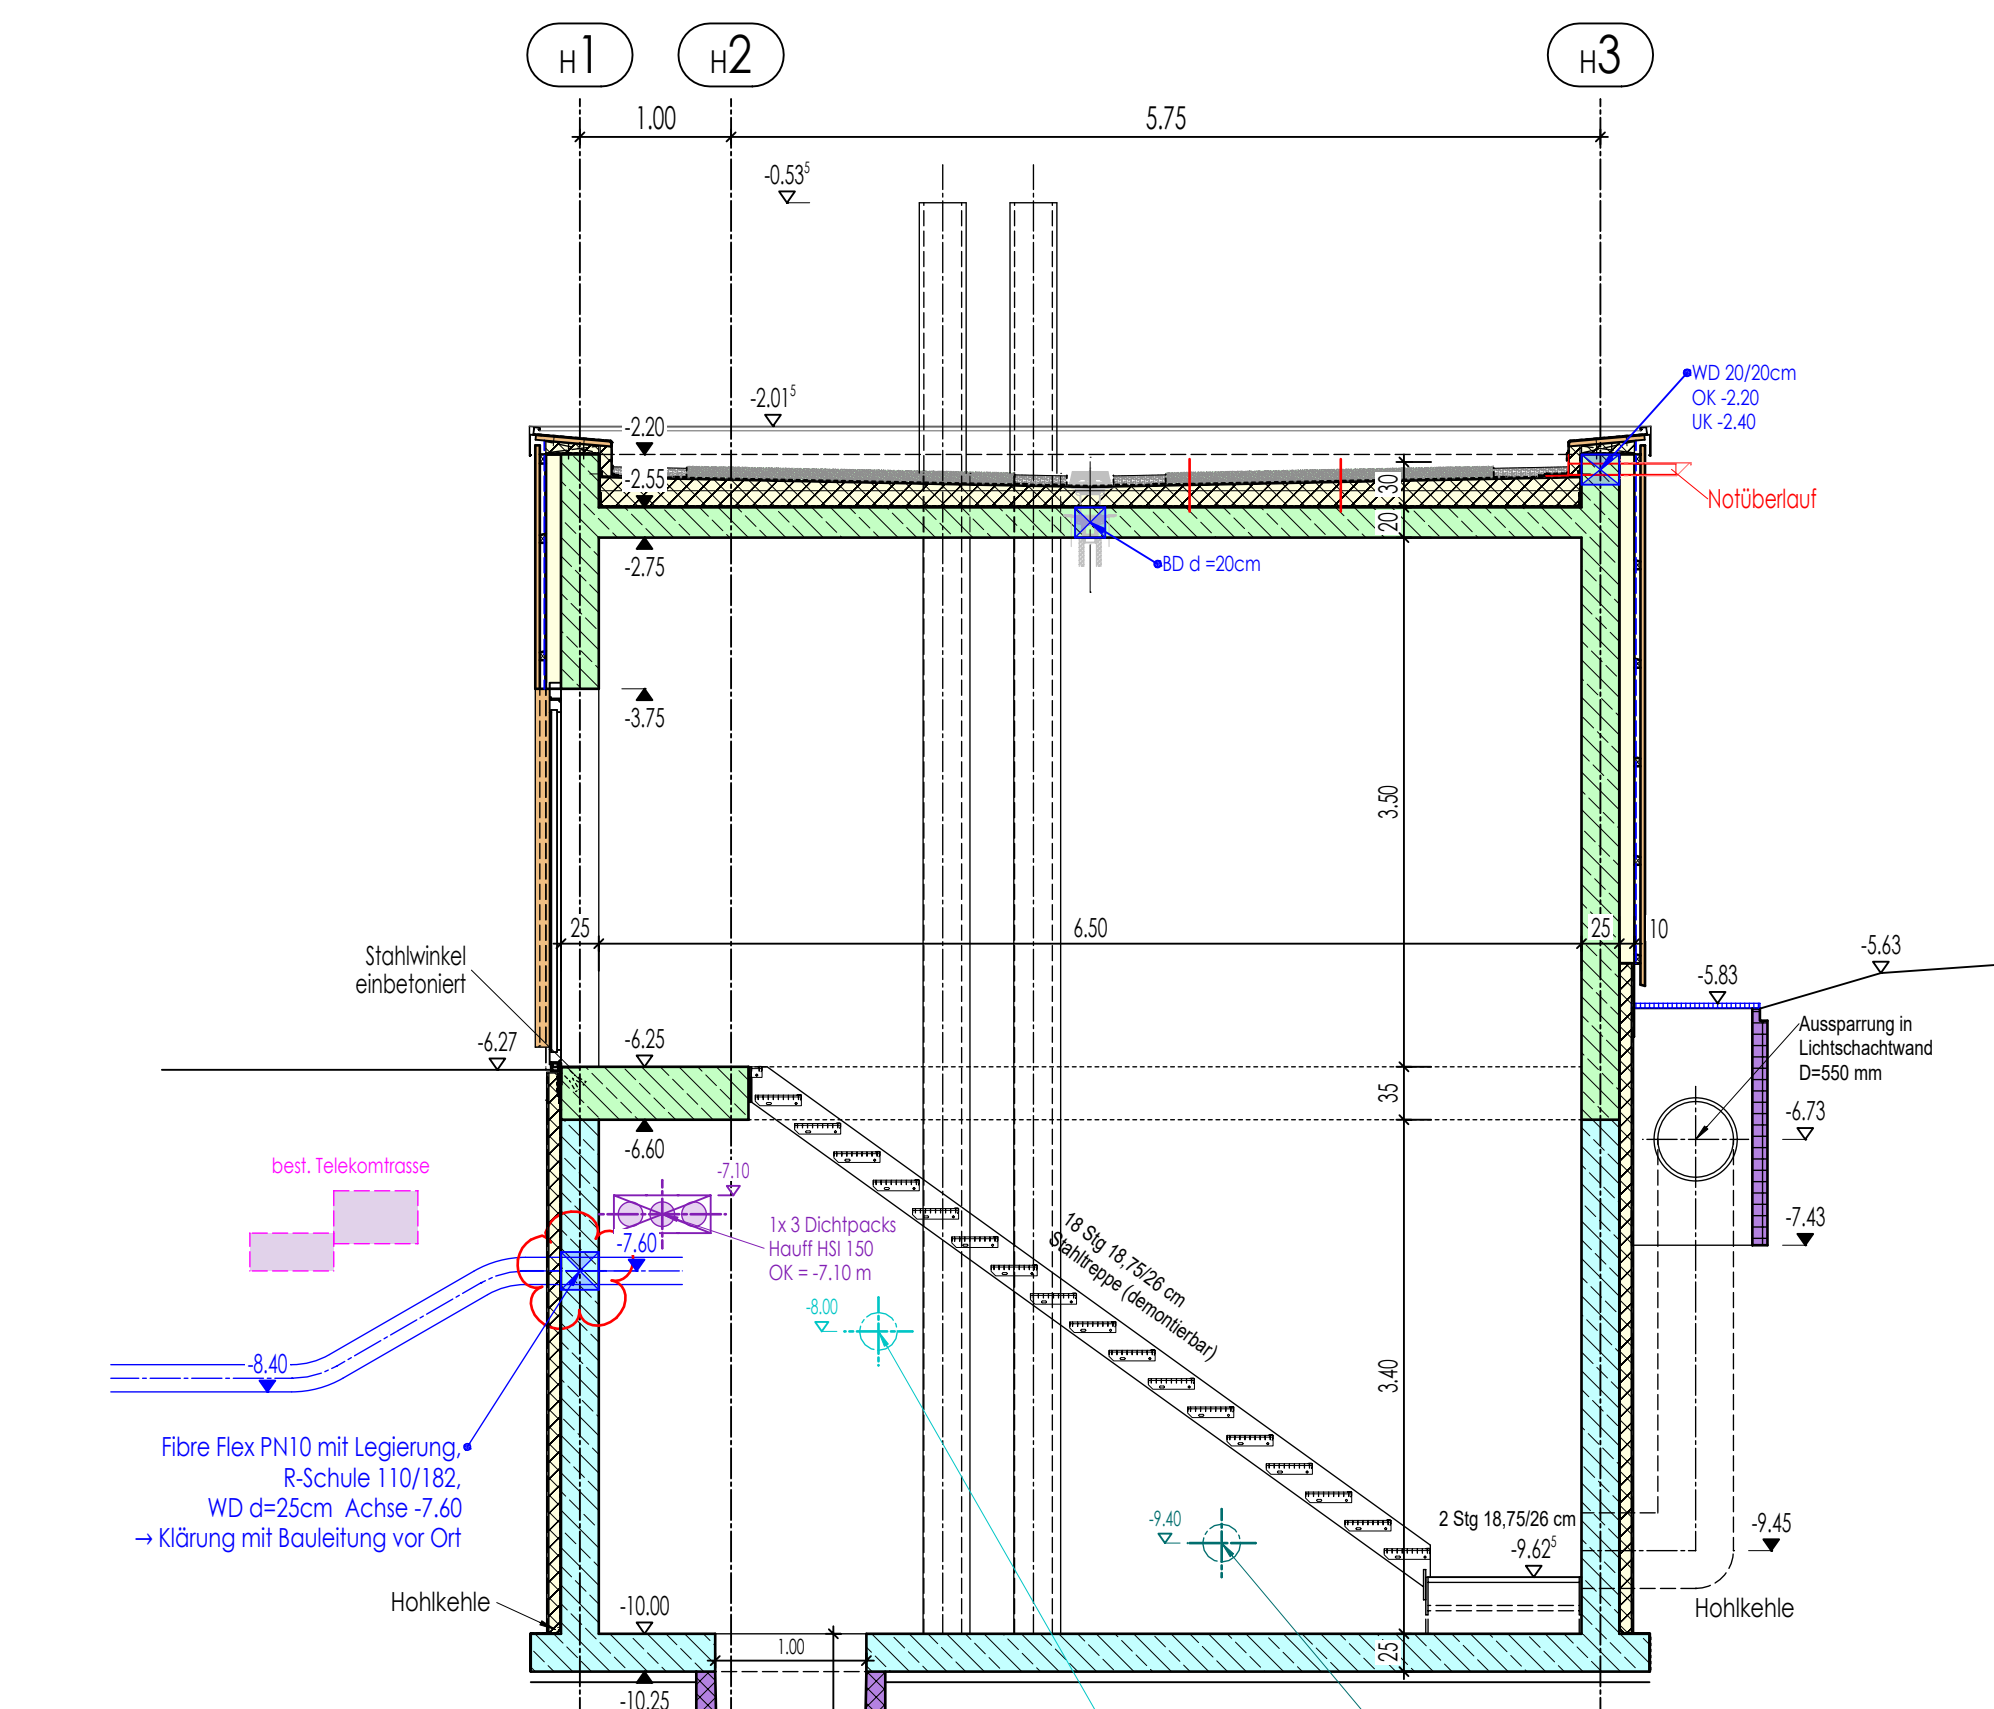


Schnitt Achse A-B

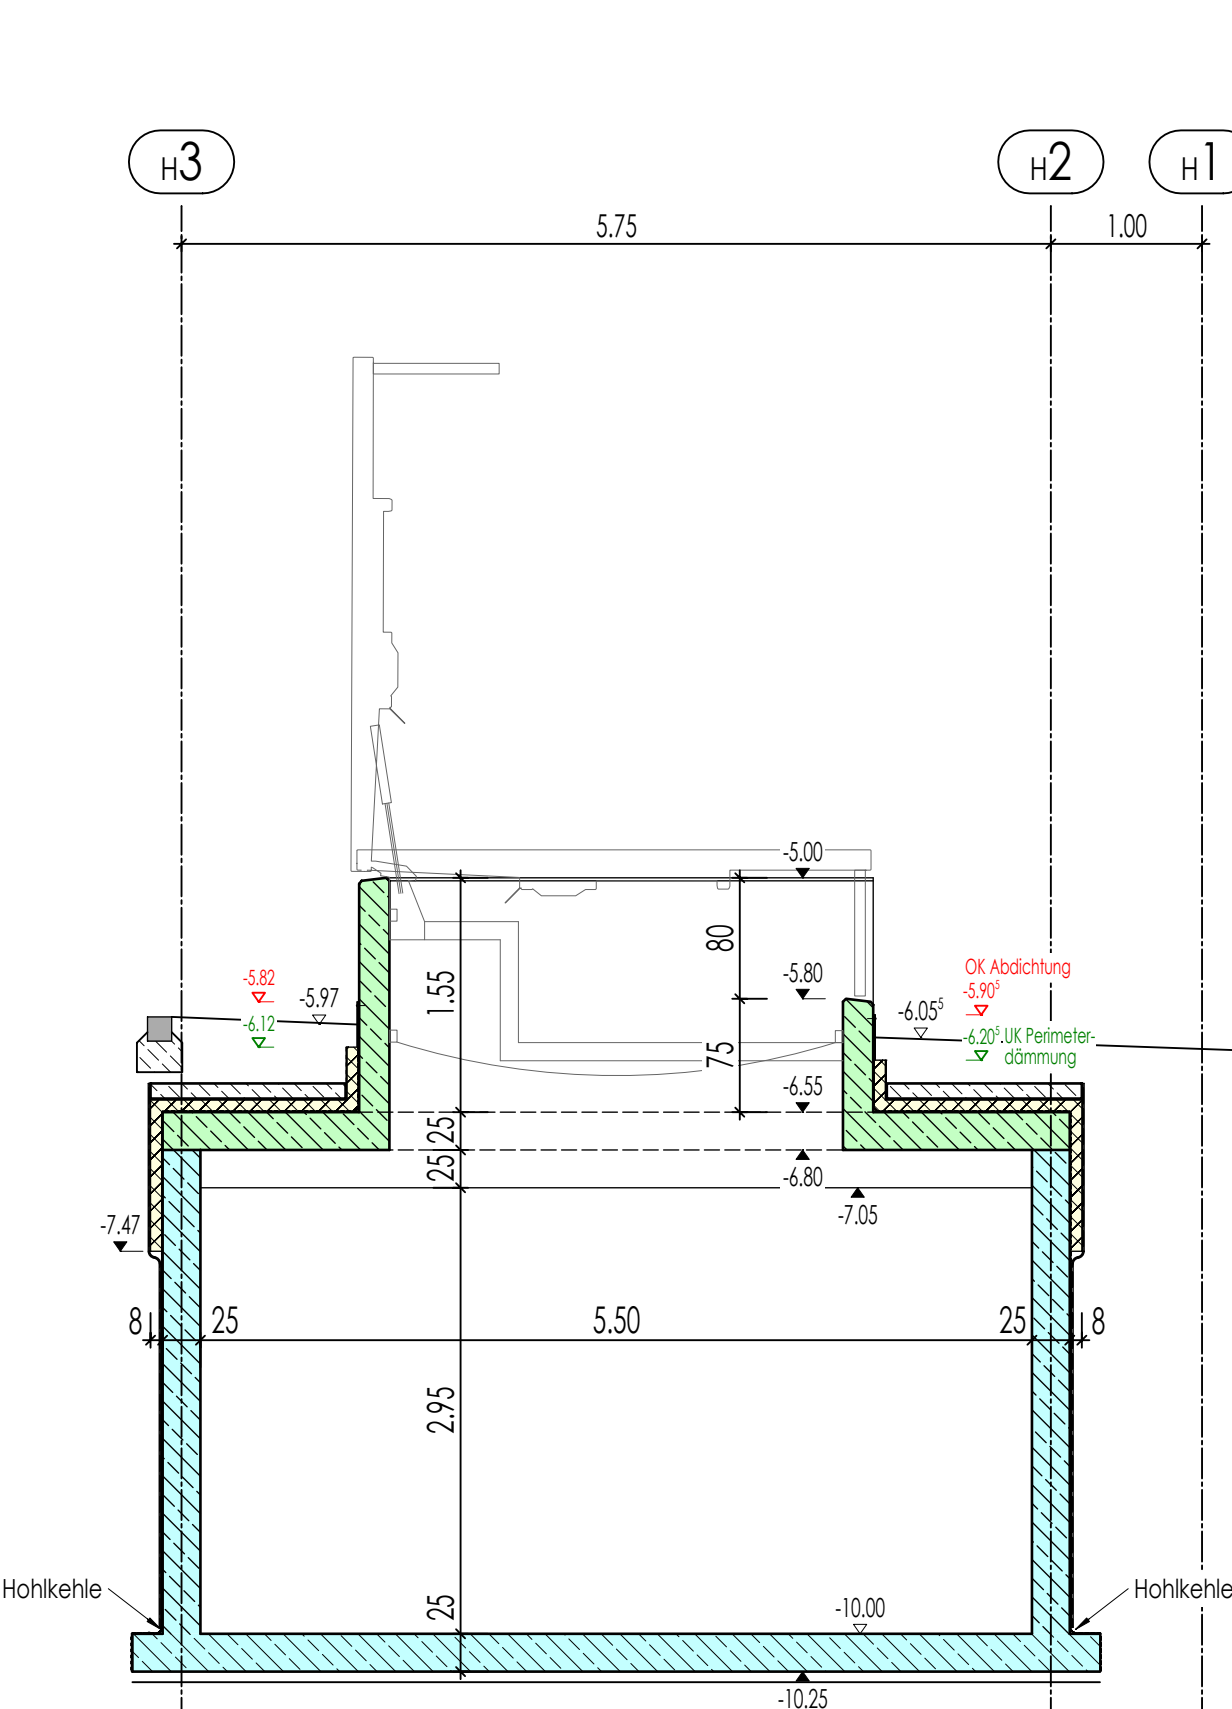


Schnitt Achse B-C

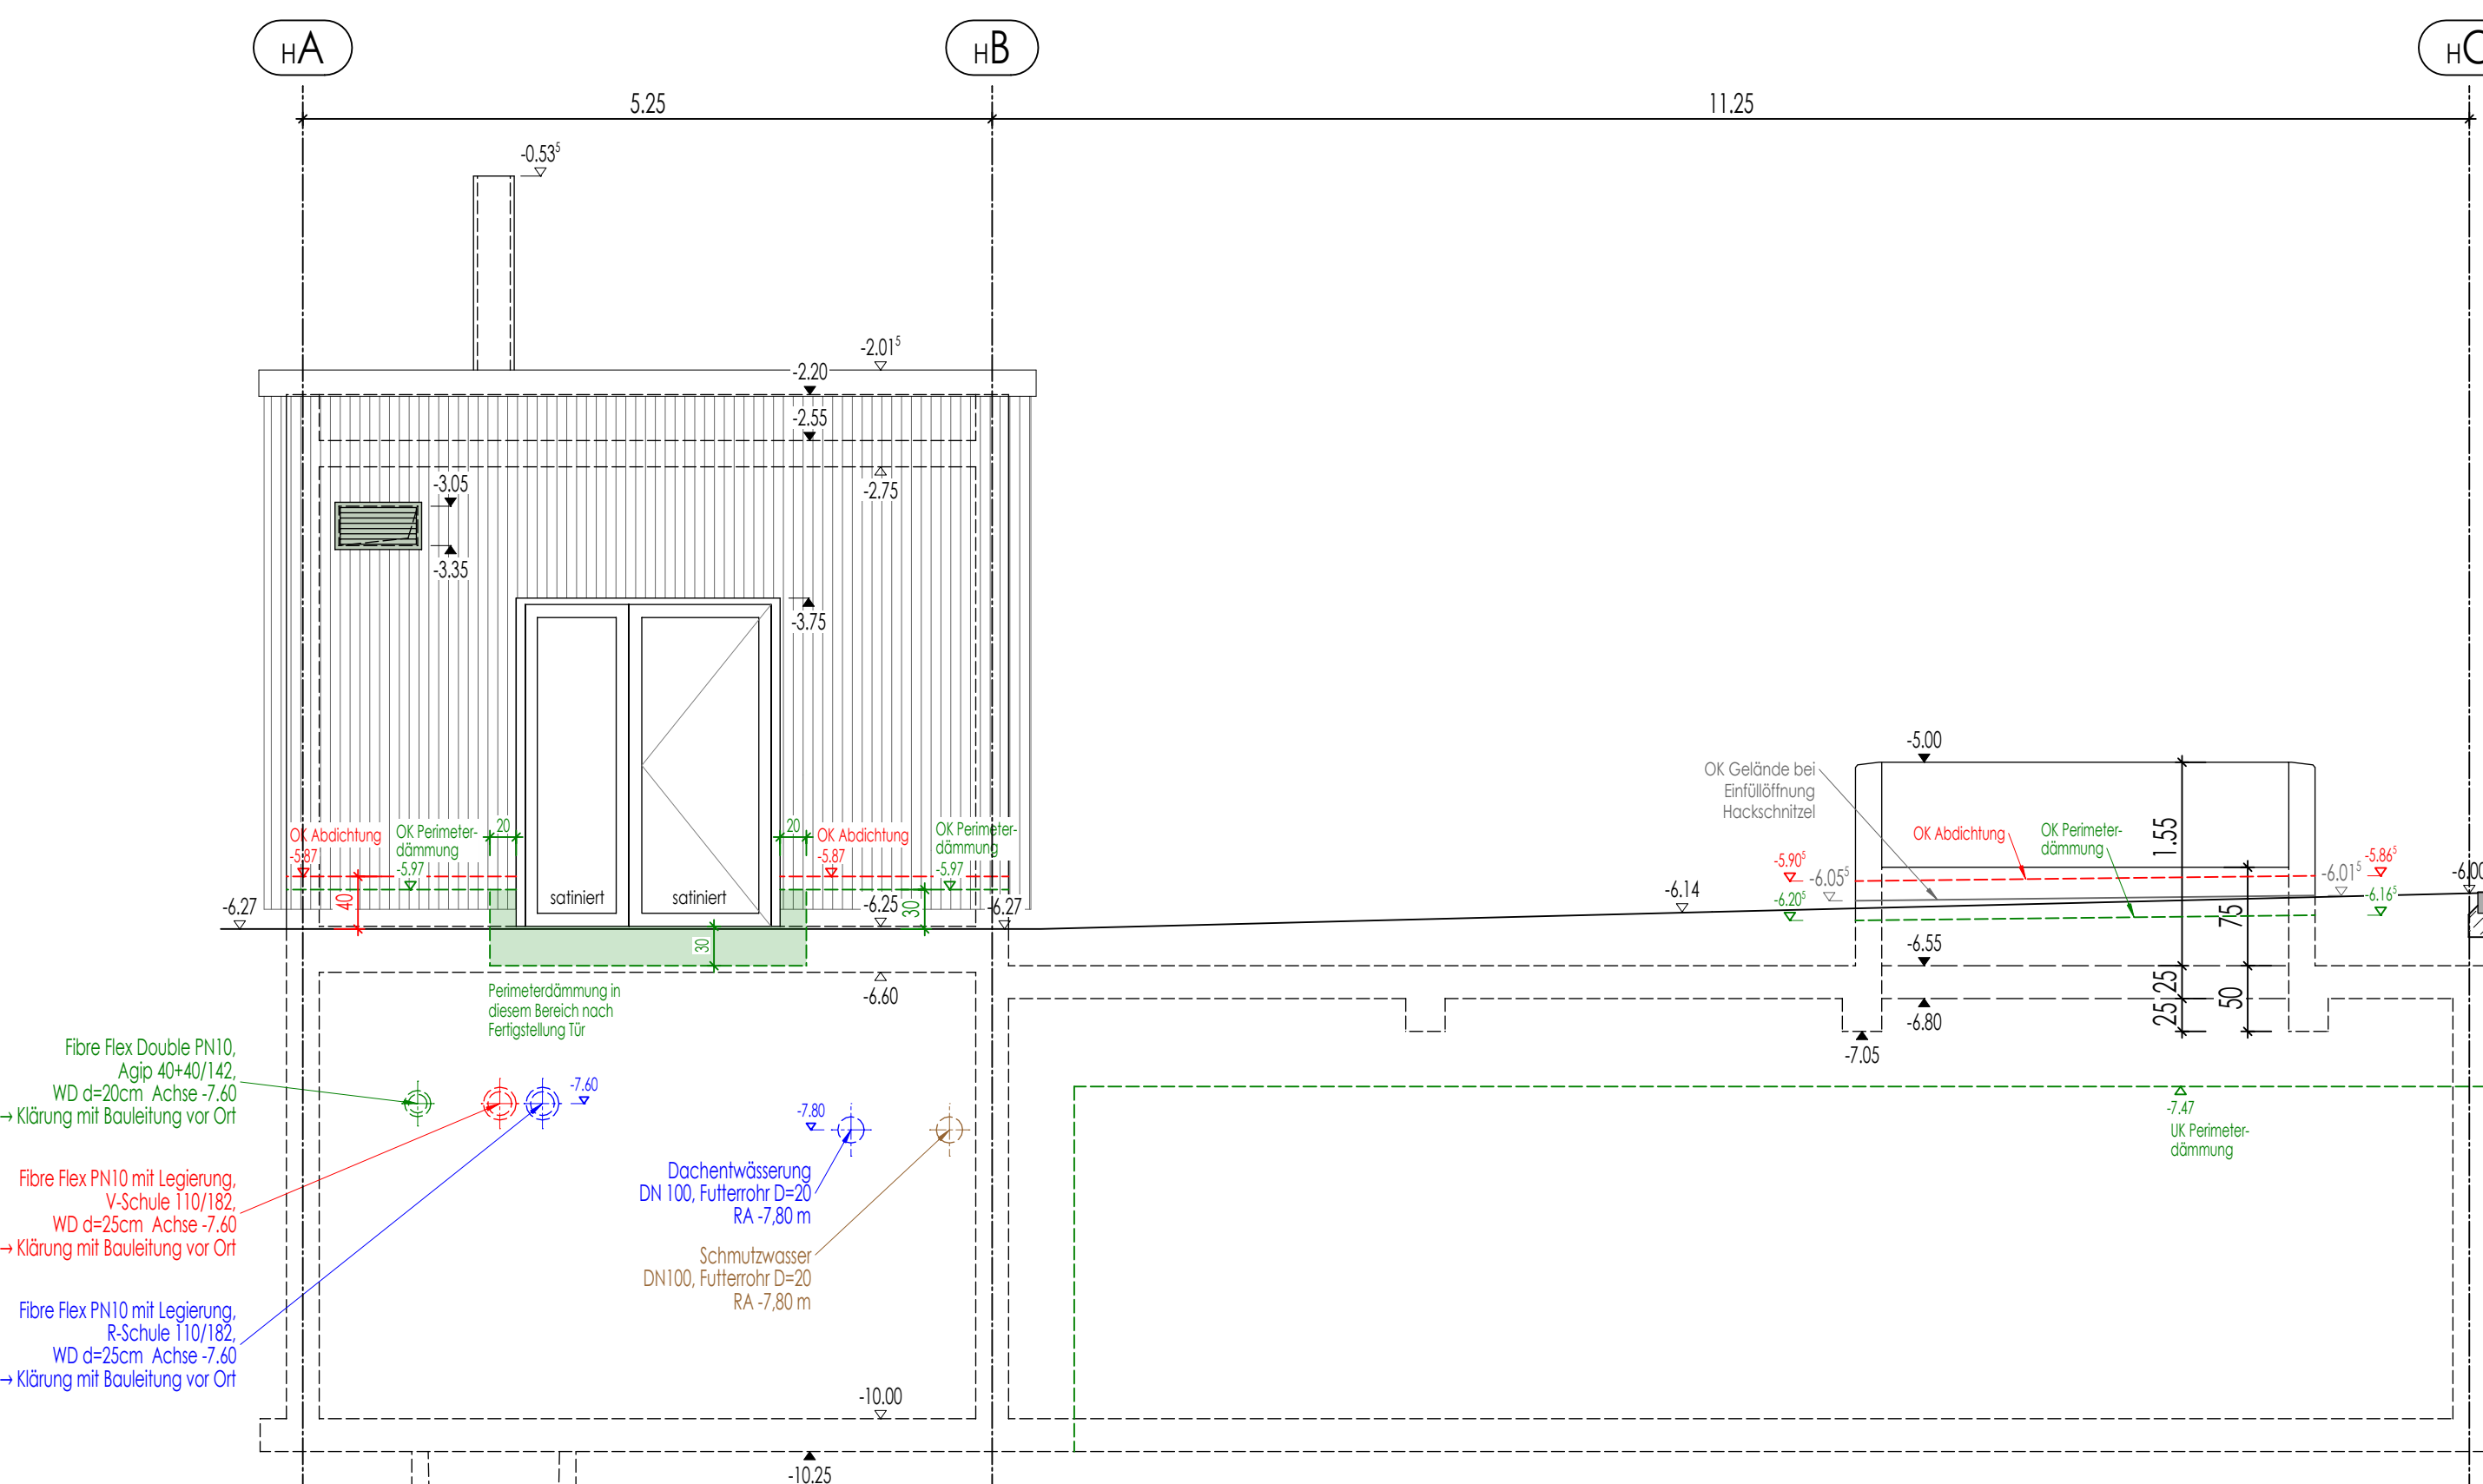

Schnitt Achse A-C

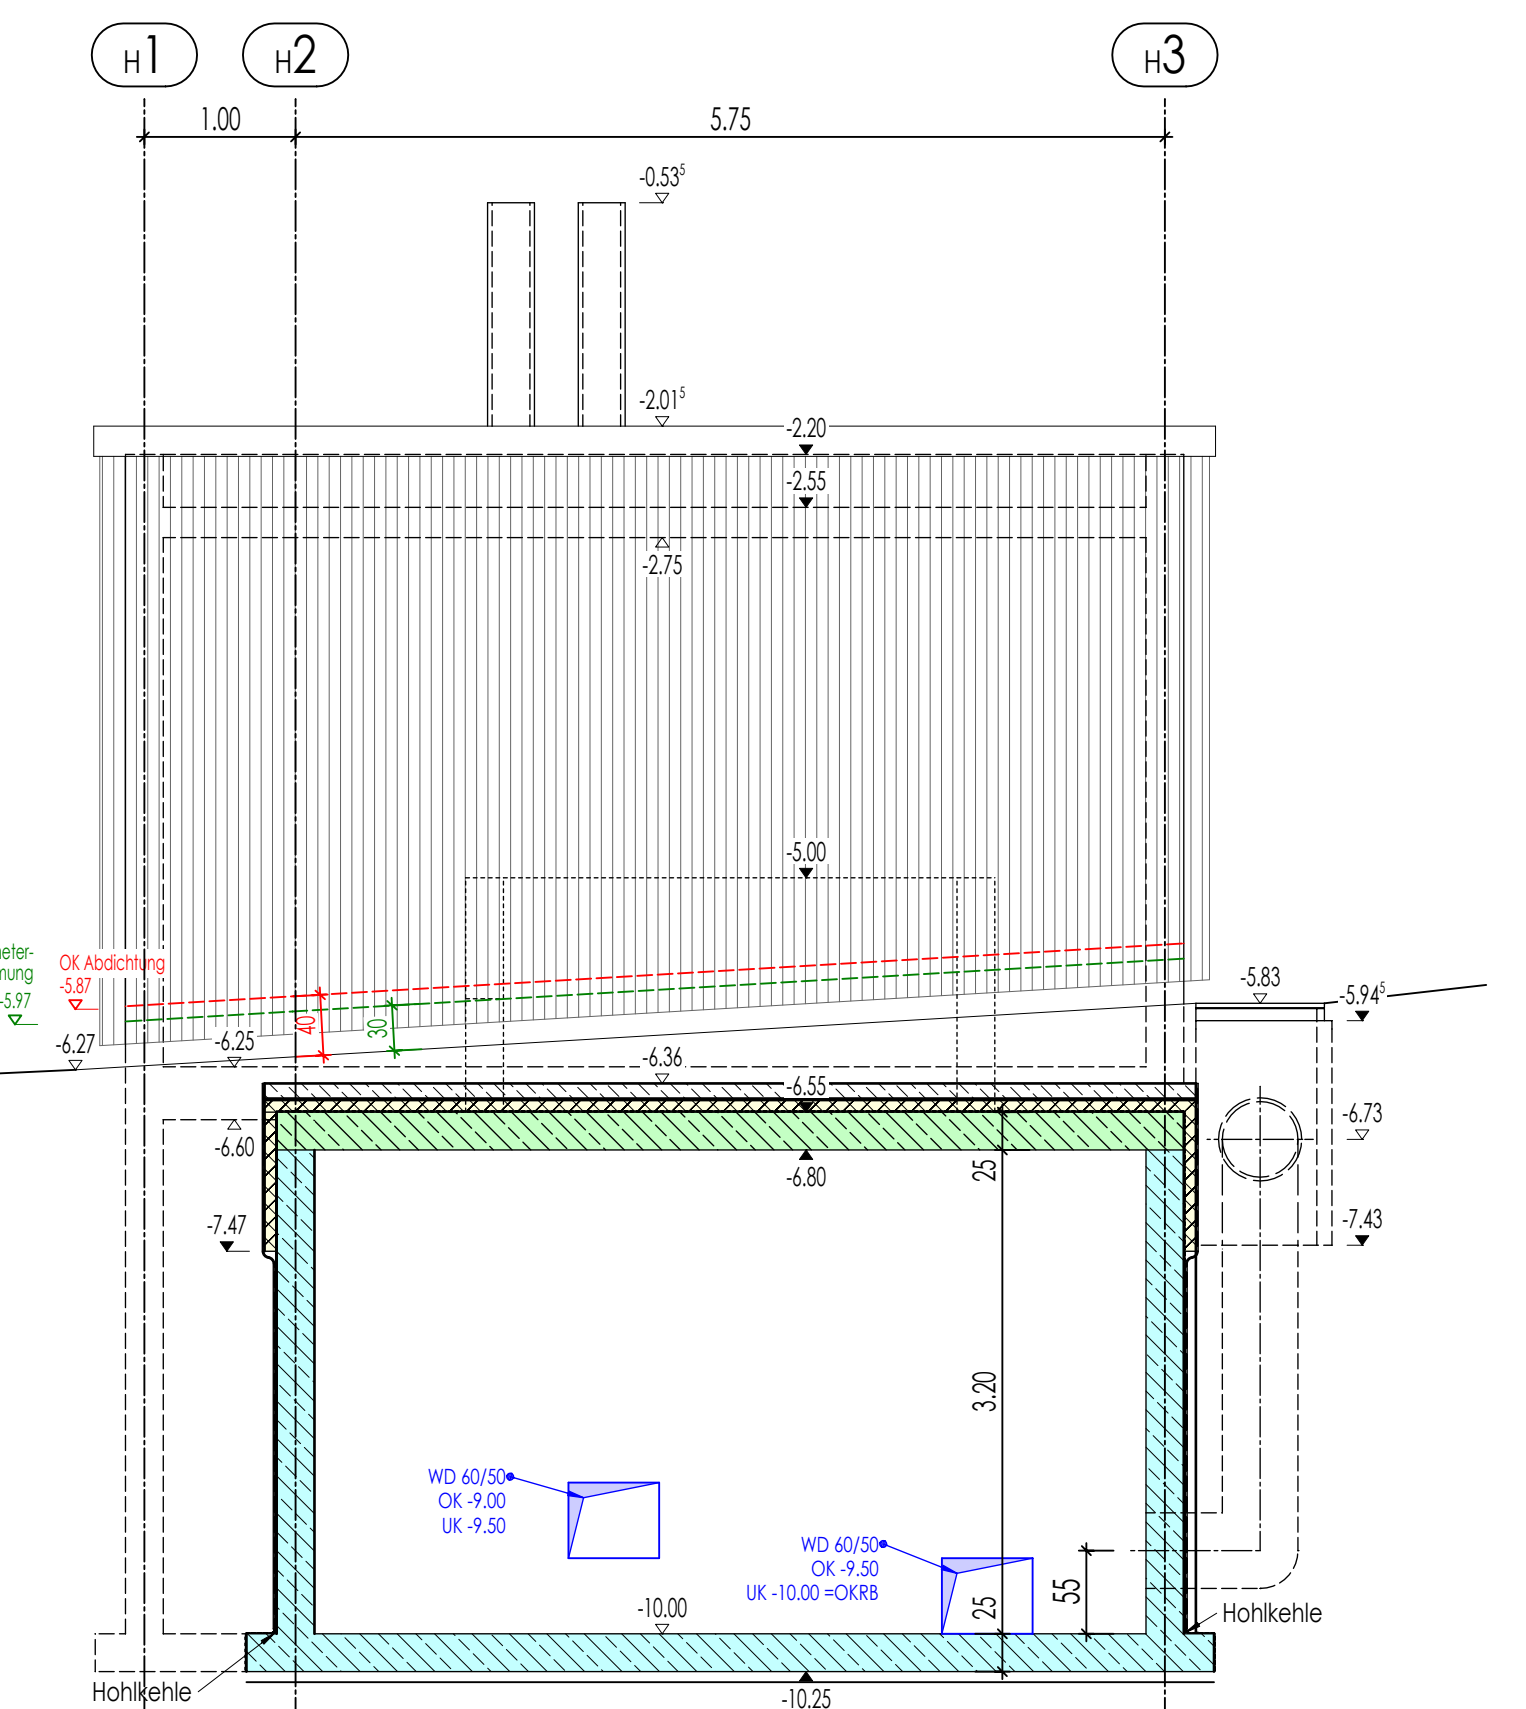


Ansicht Achse 1-3

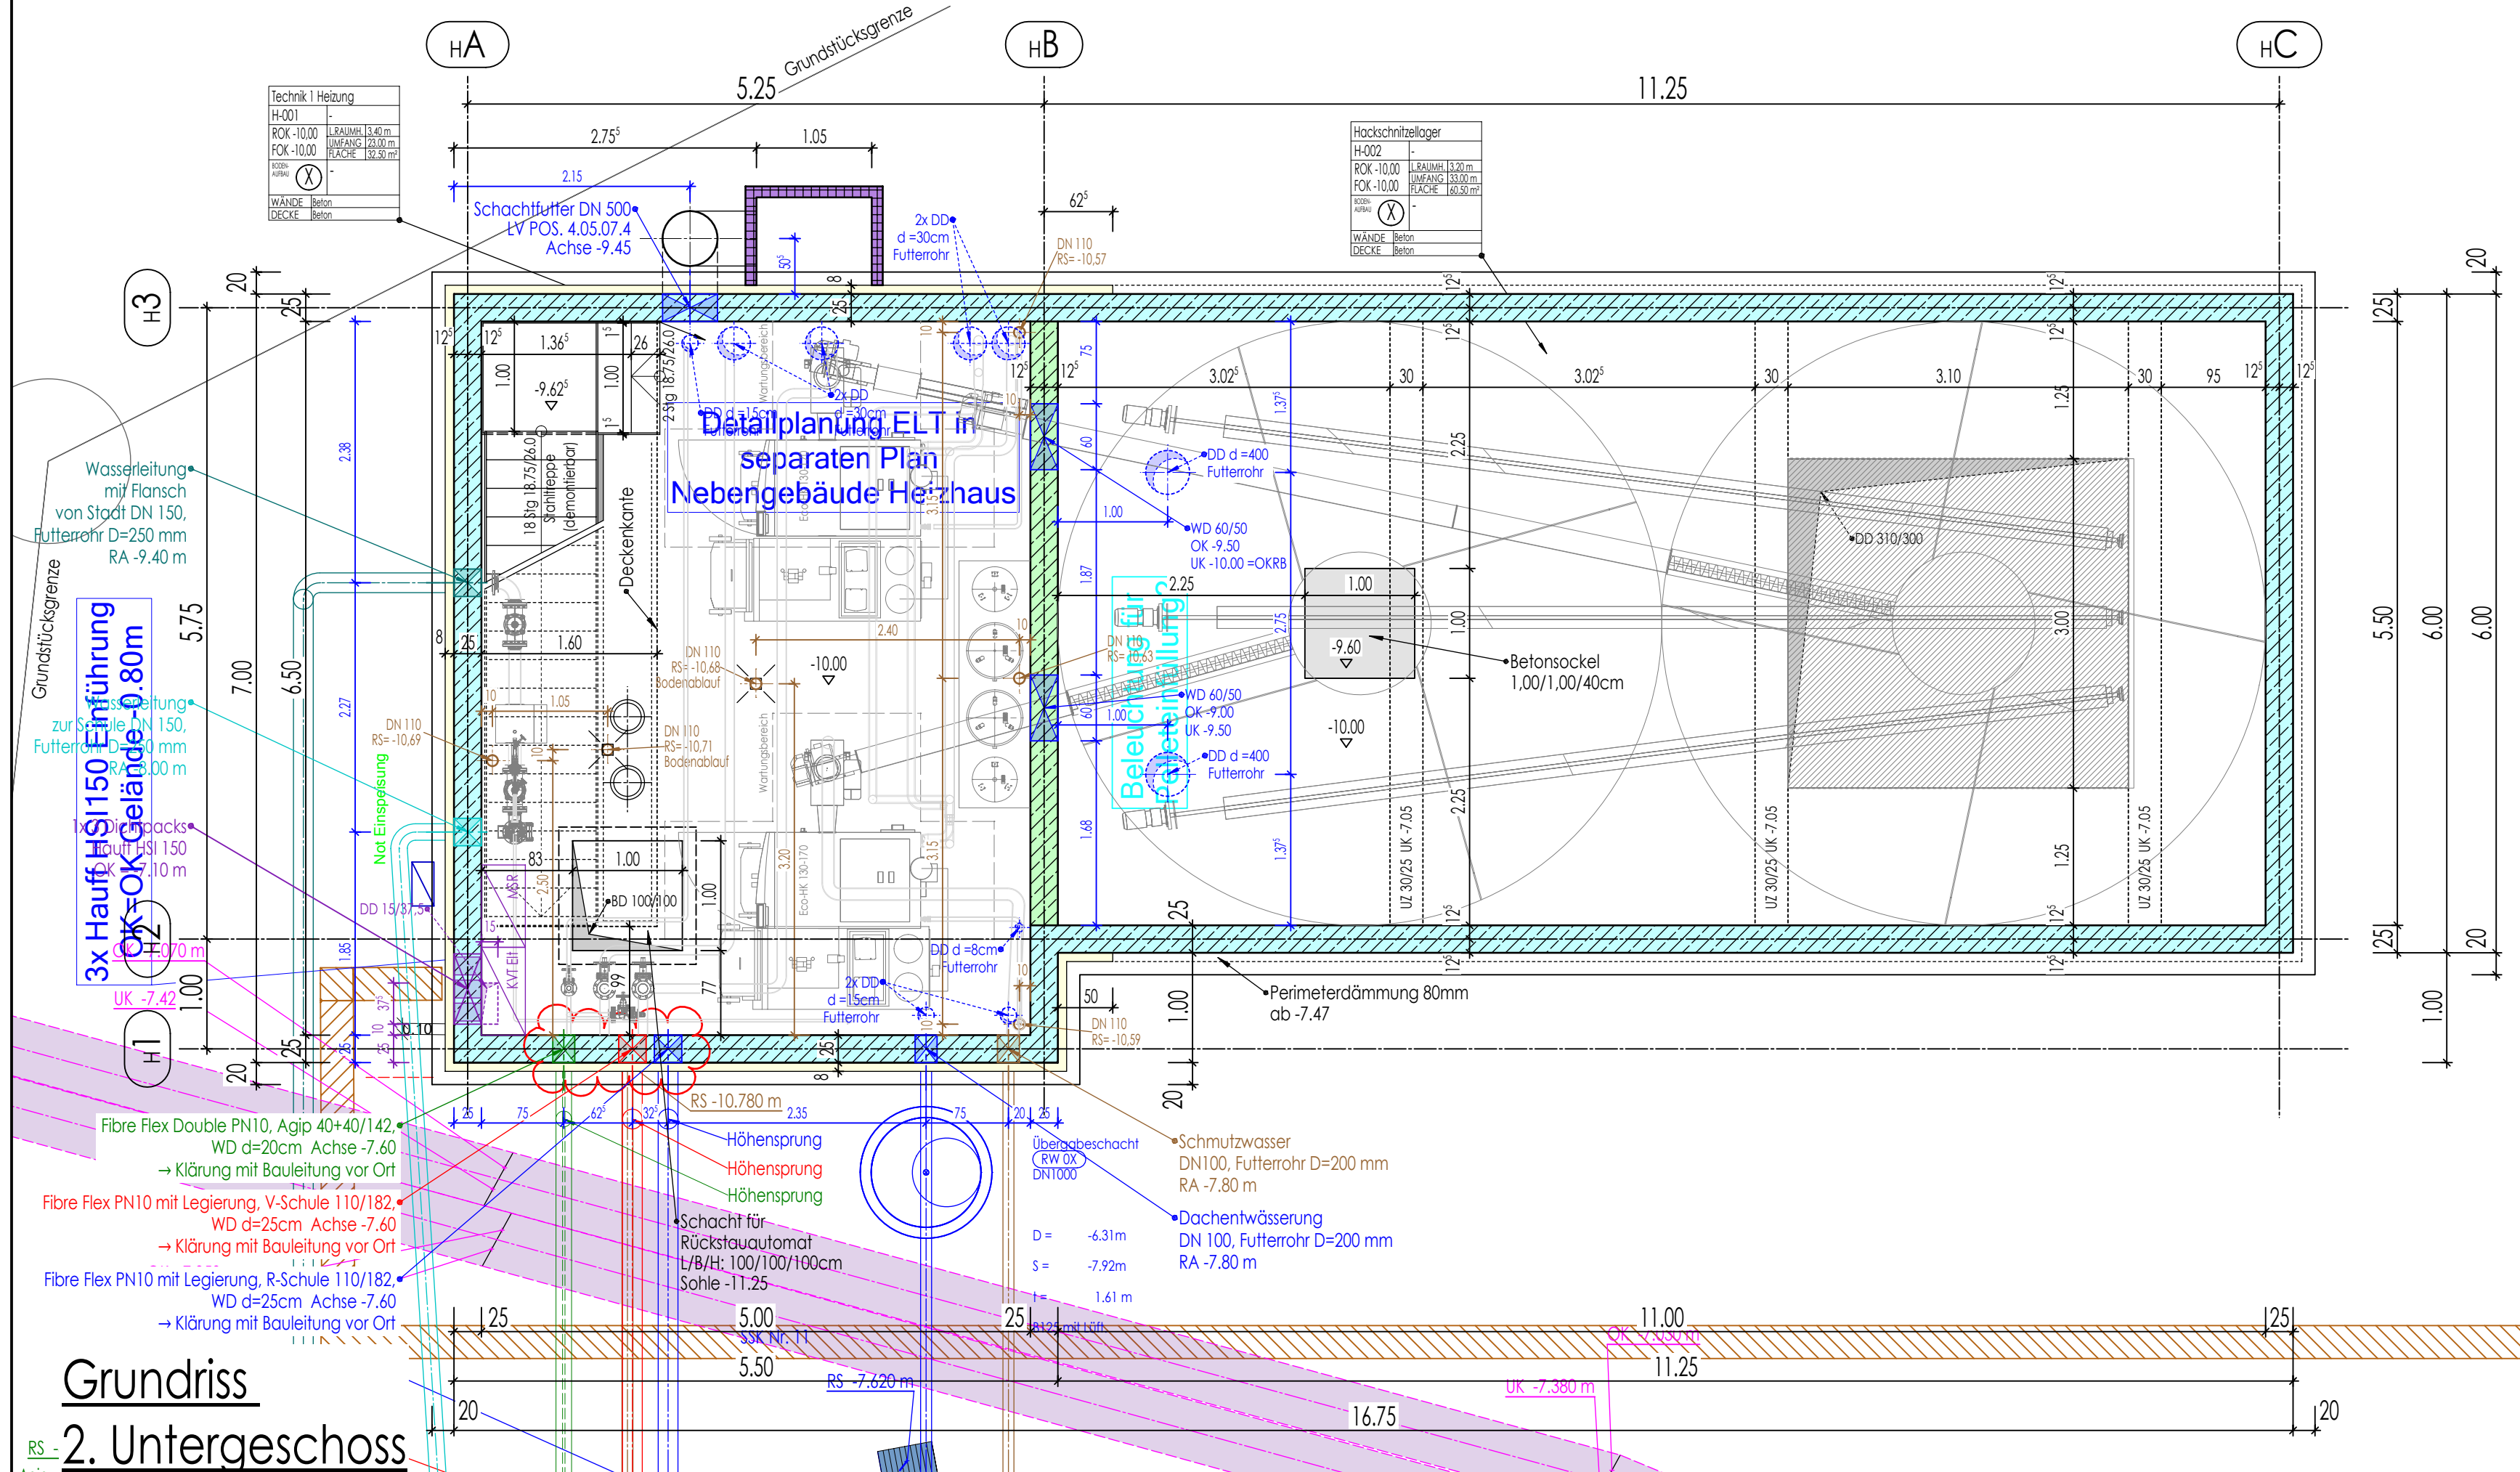


Grundriss


2. Untergeschoss

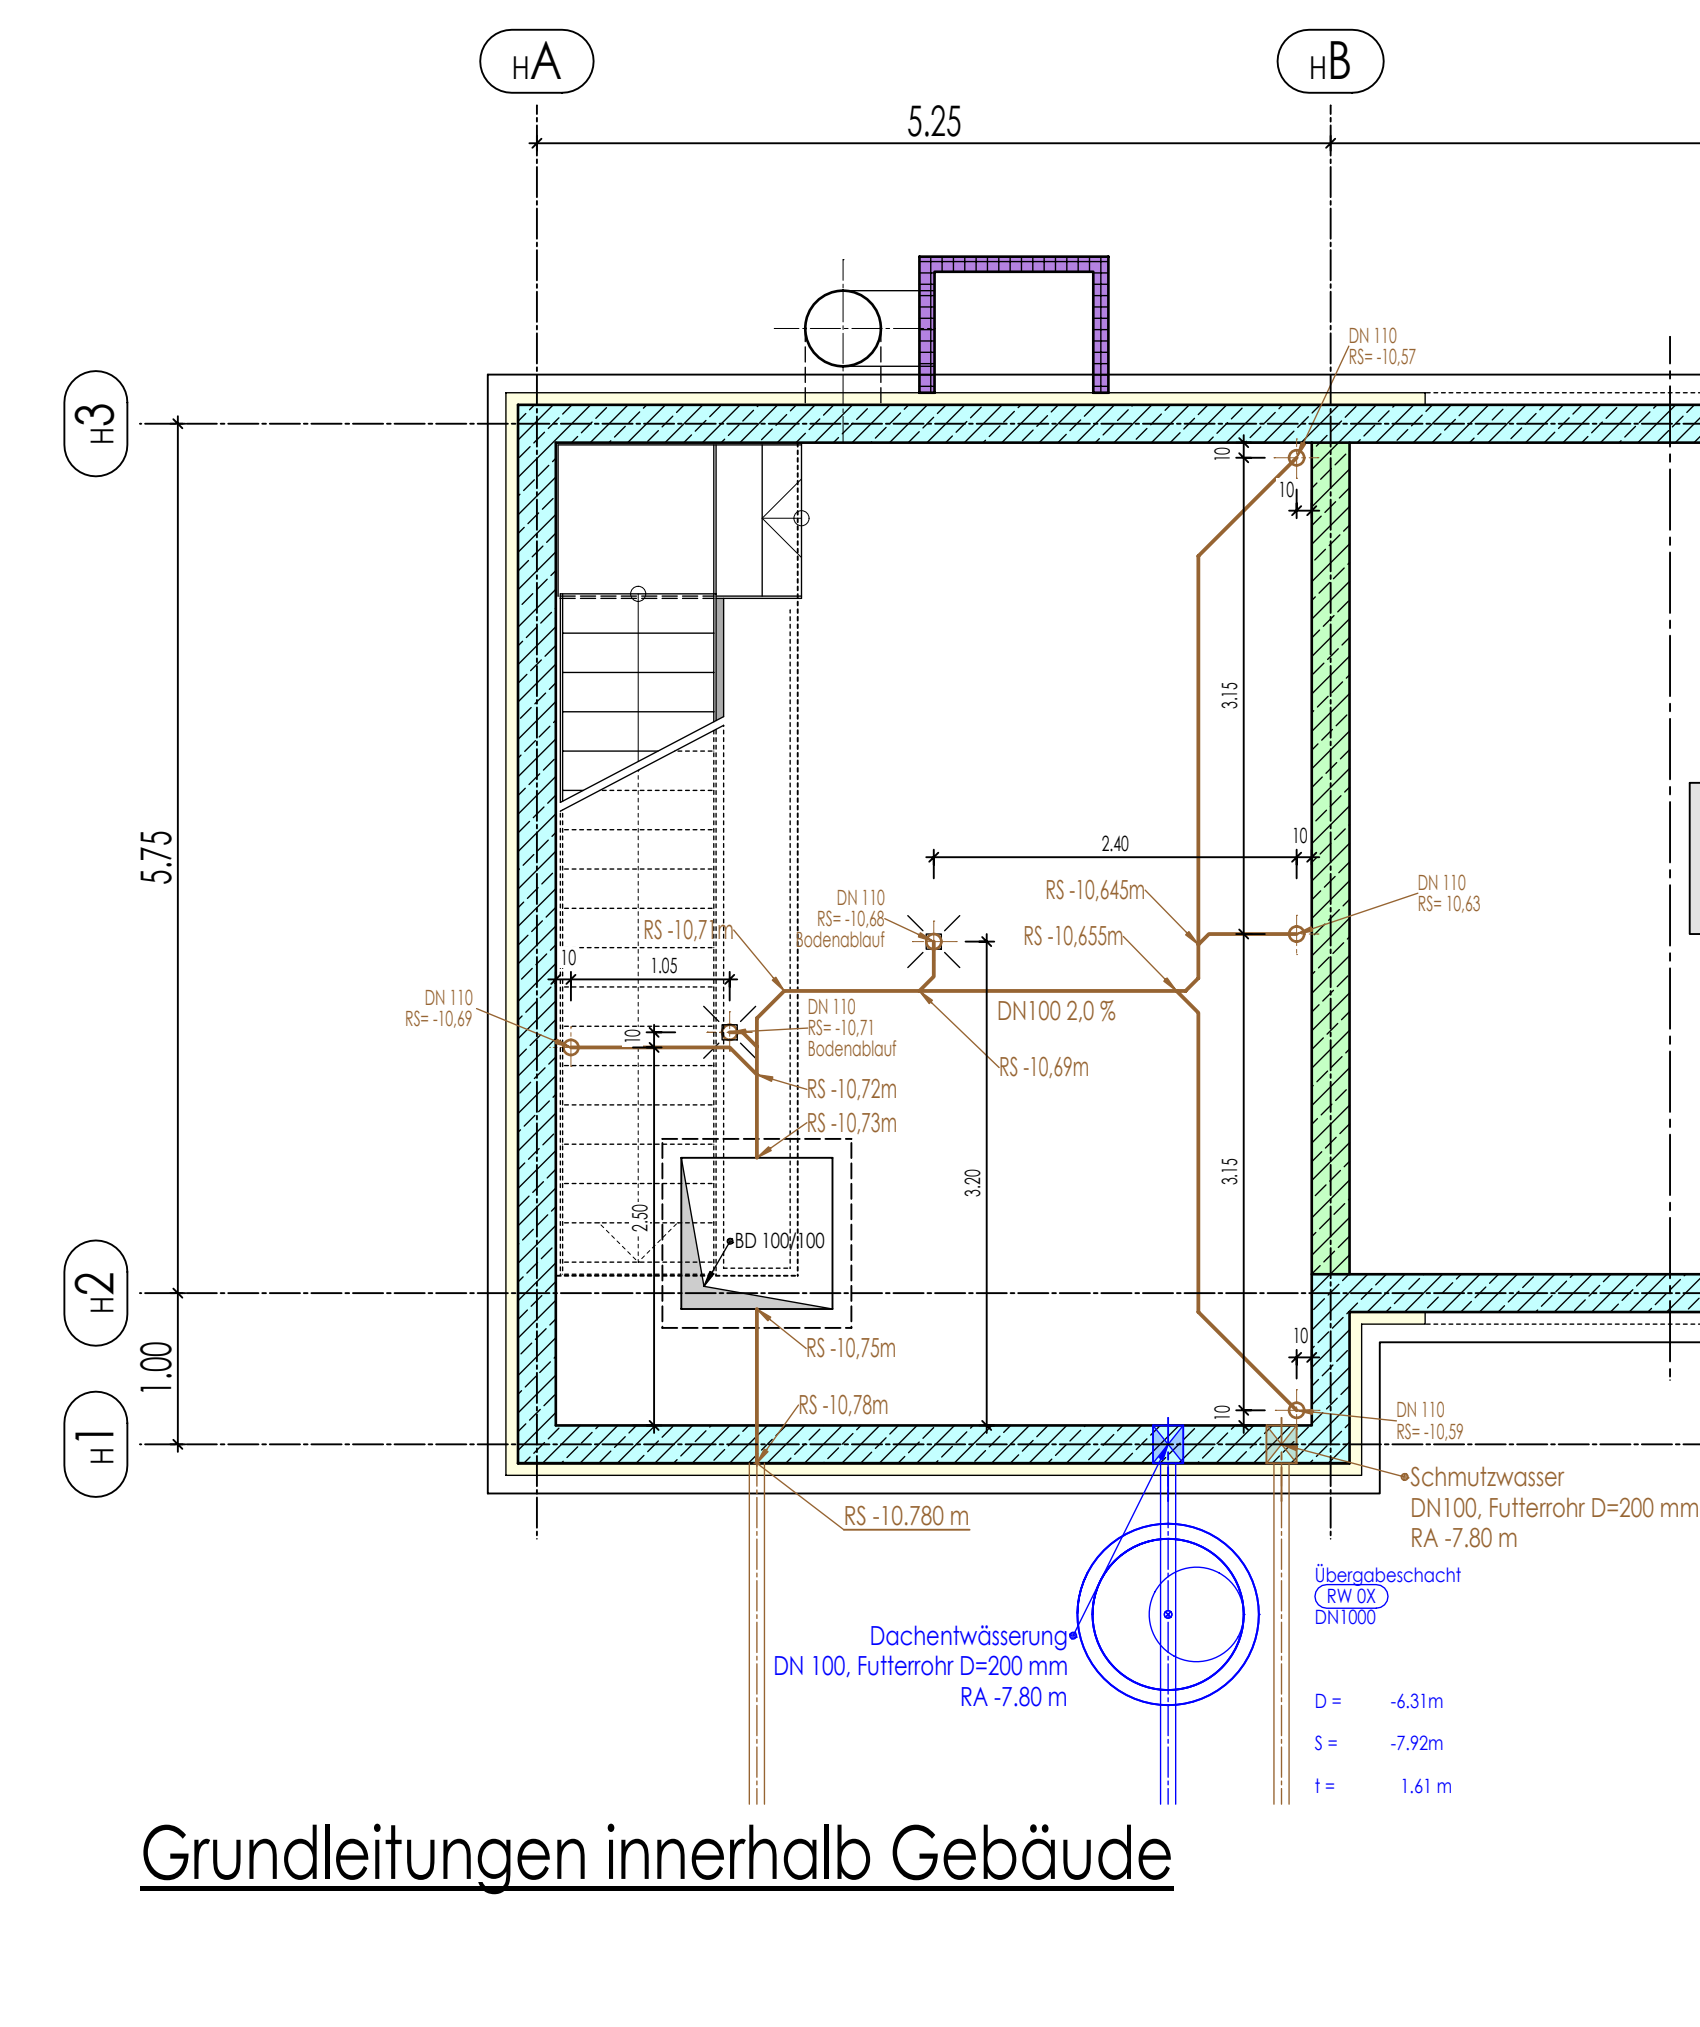


Grundleitungen innerhalb Gebäude

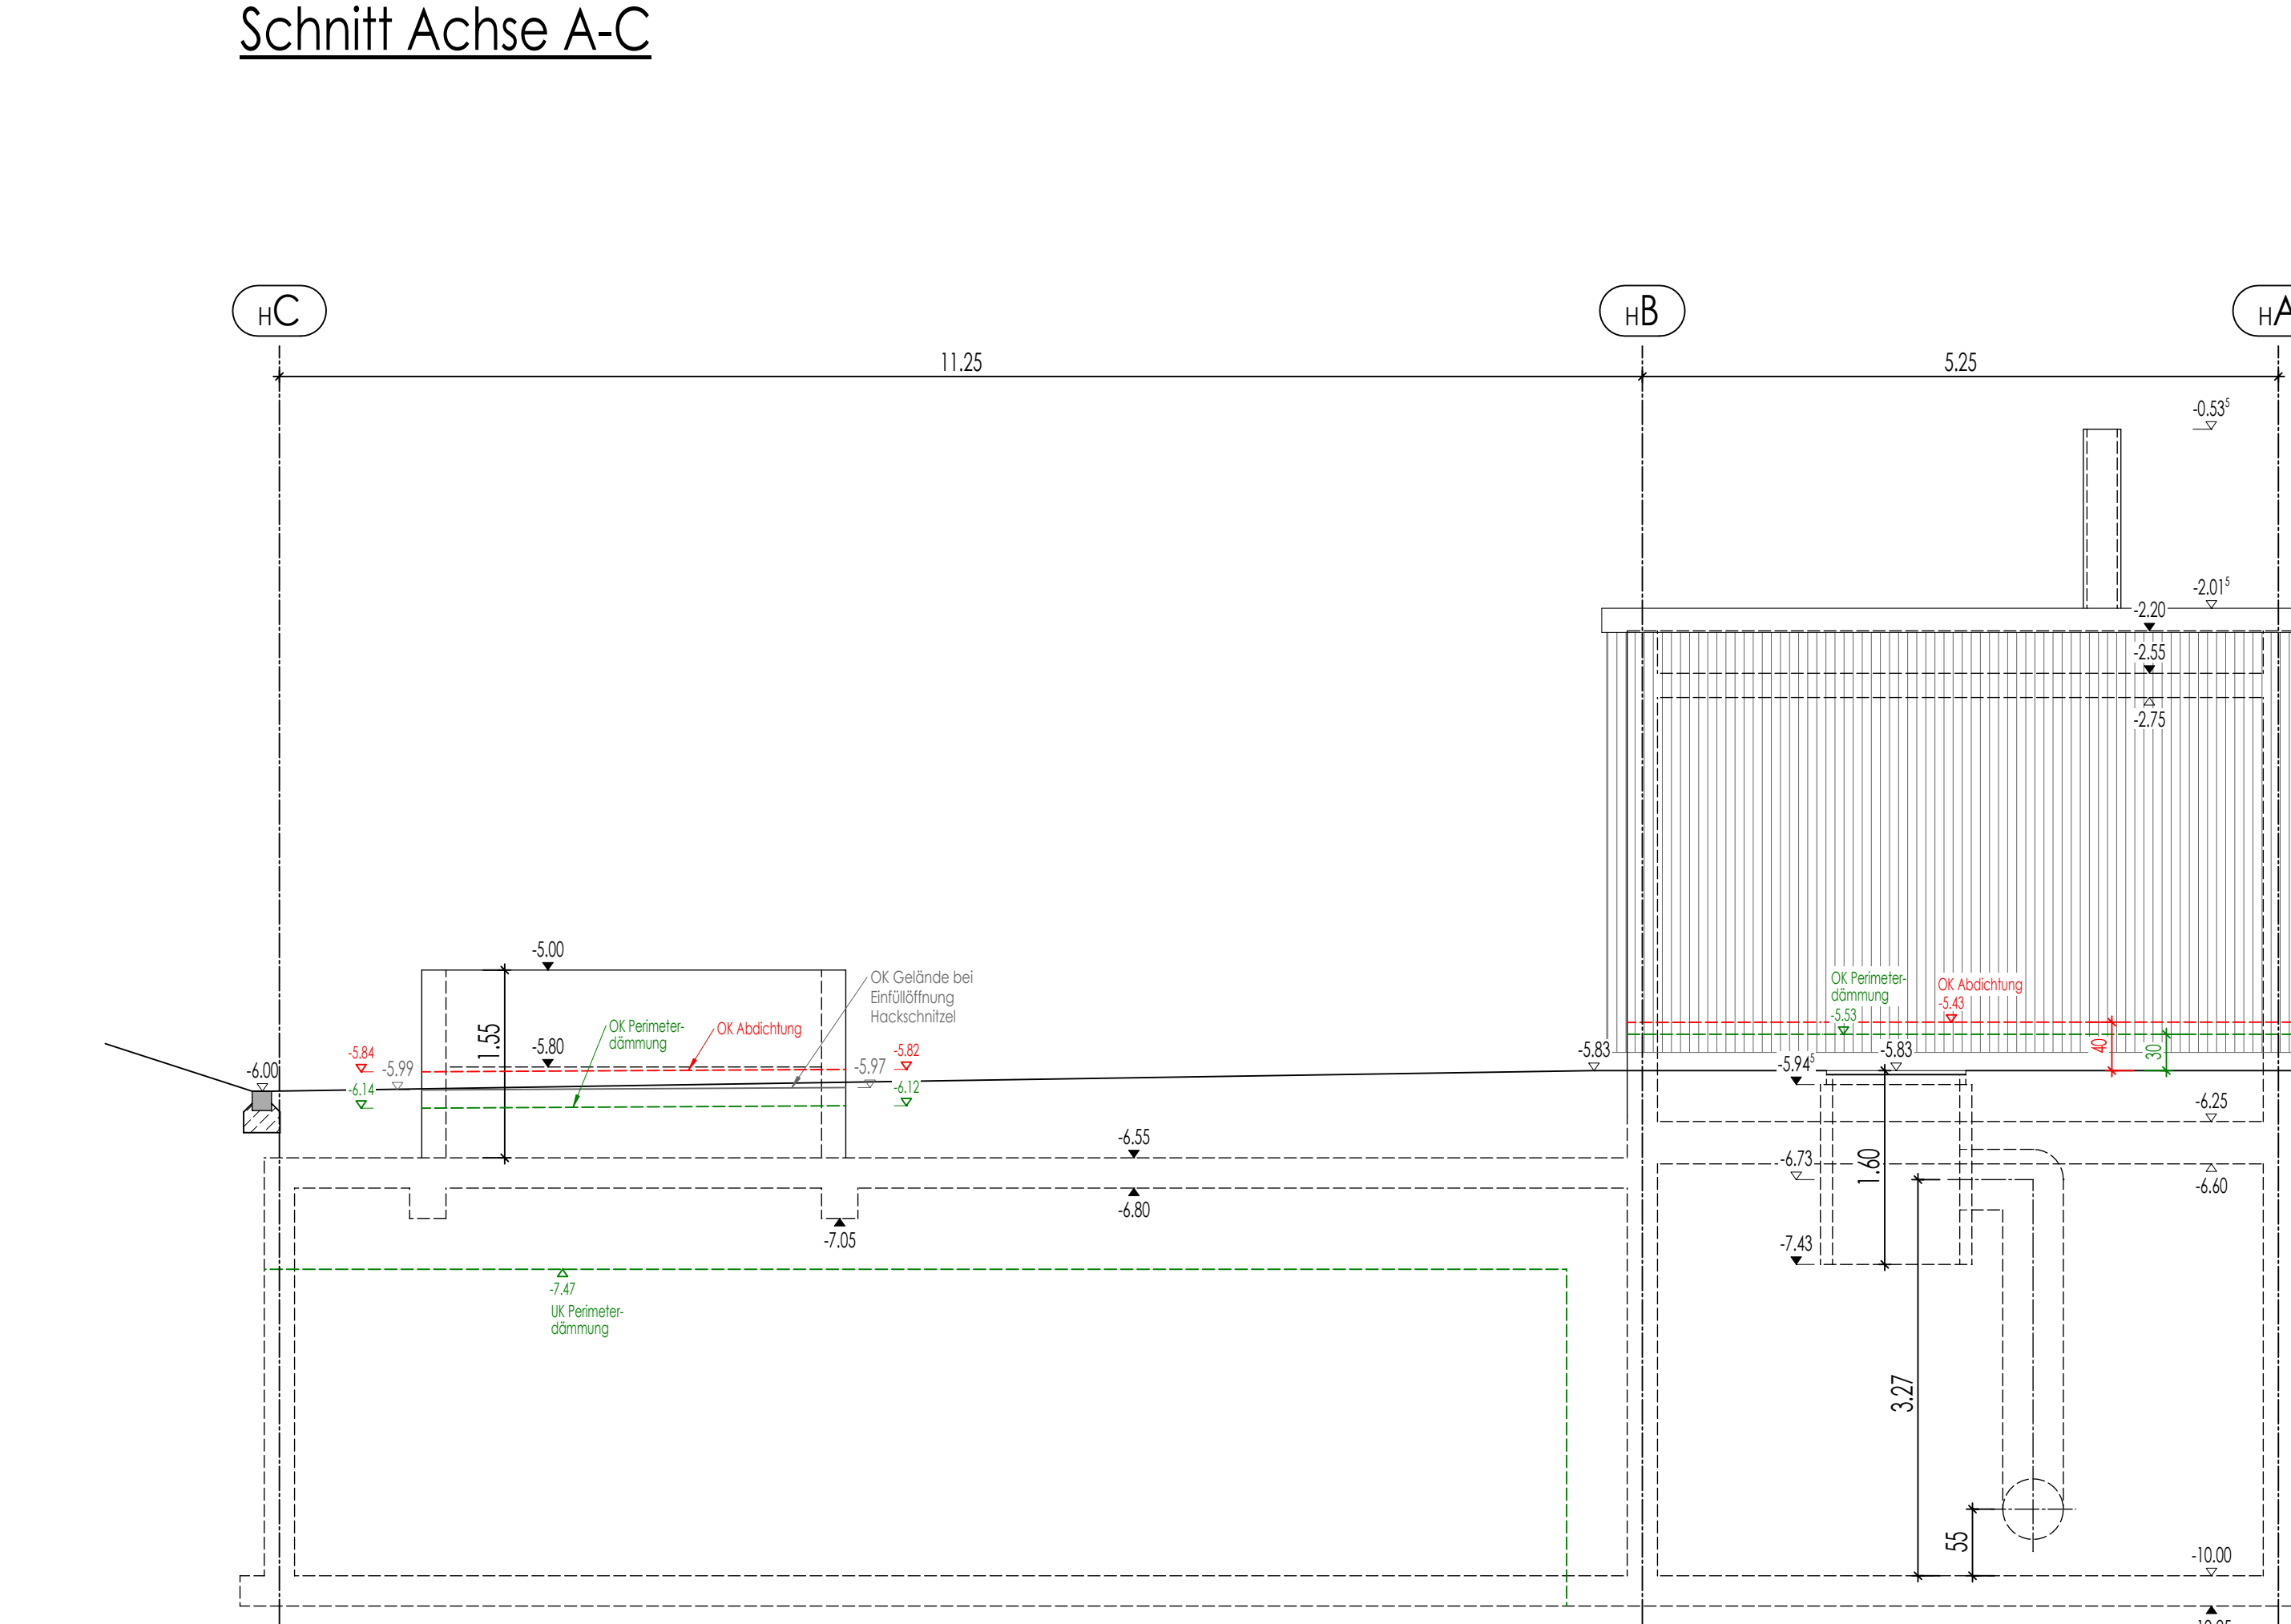

Ansicht Achse C-A

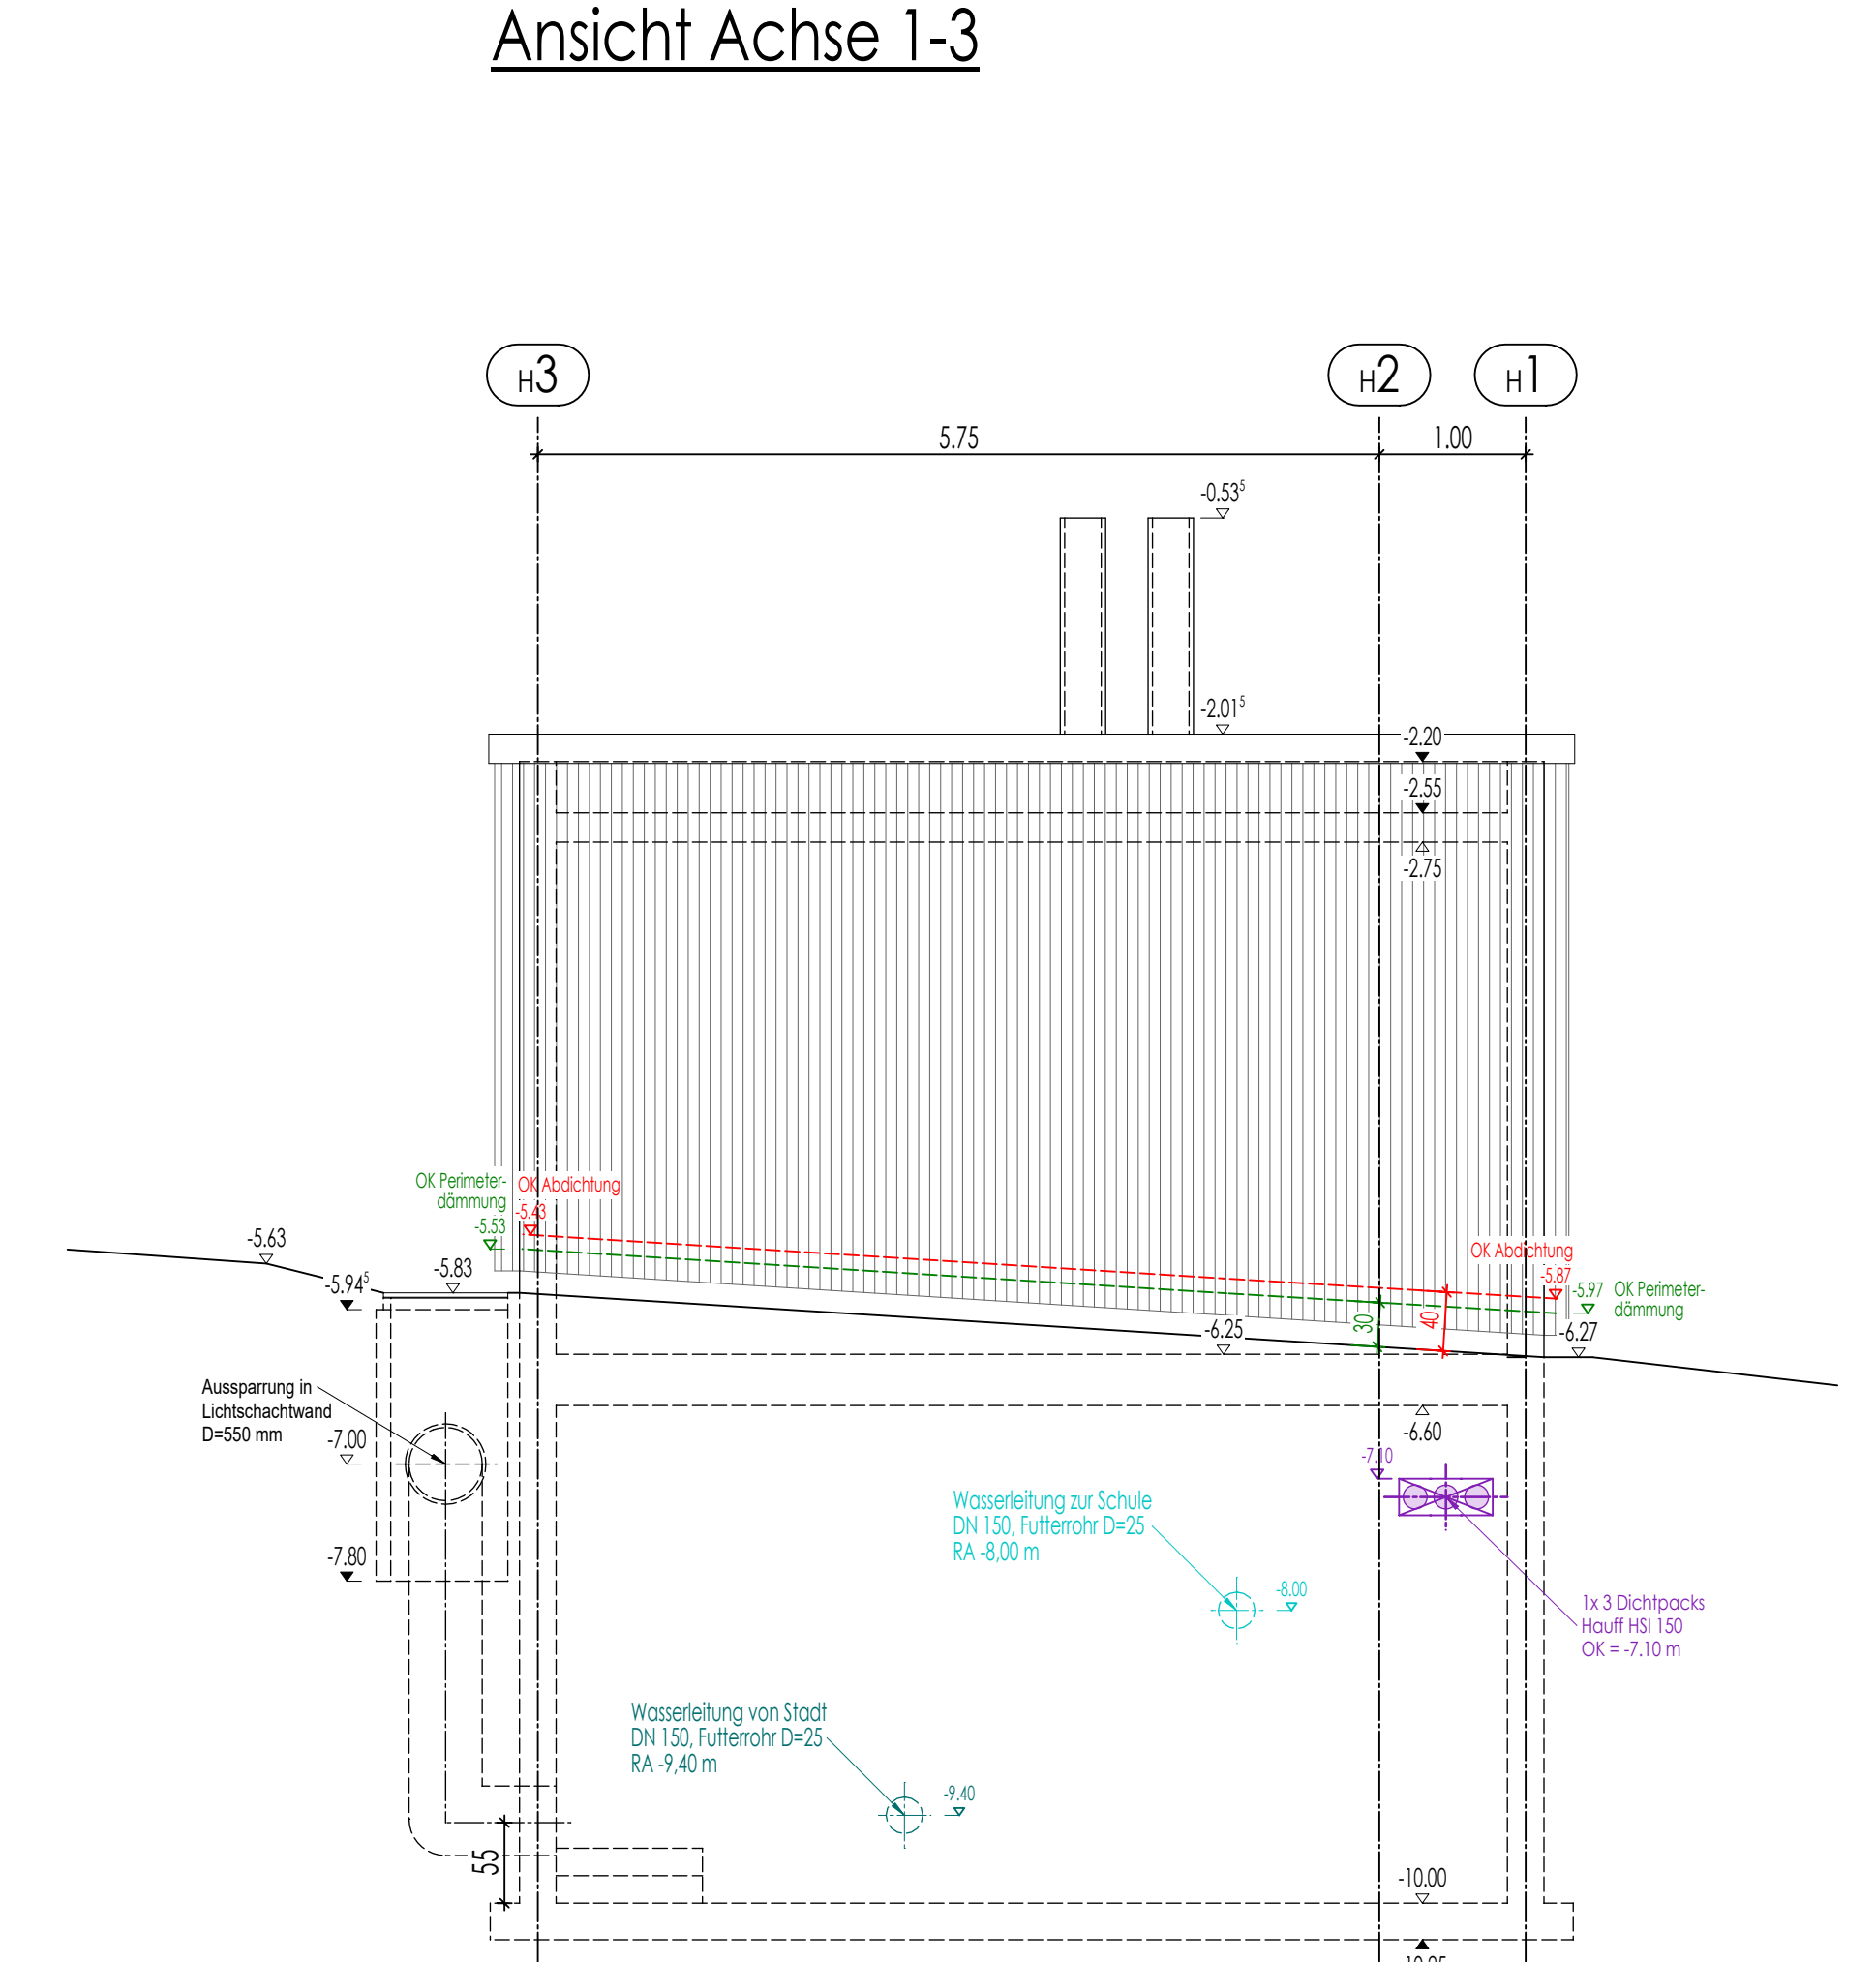


Ansicht Achse 3-1

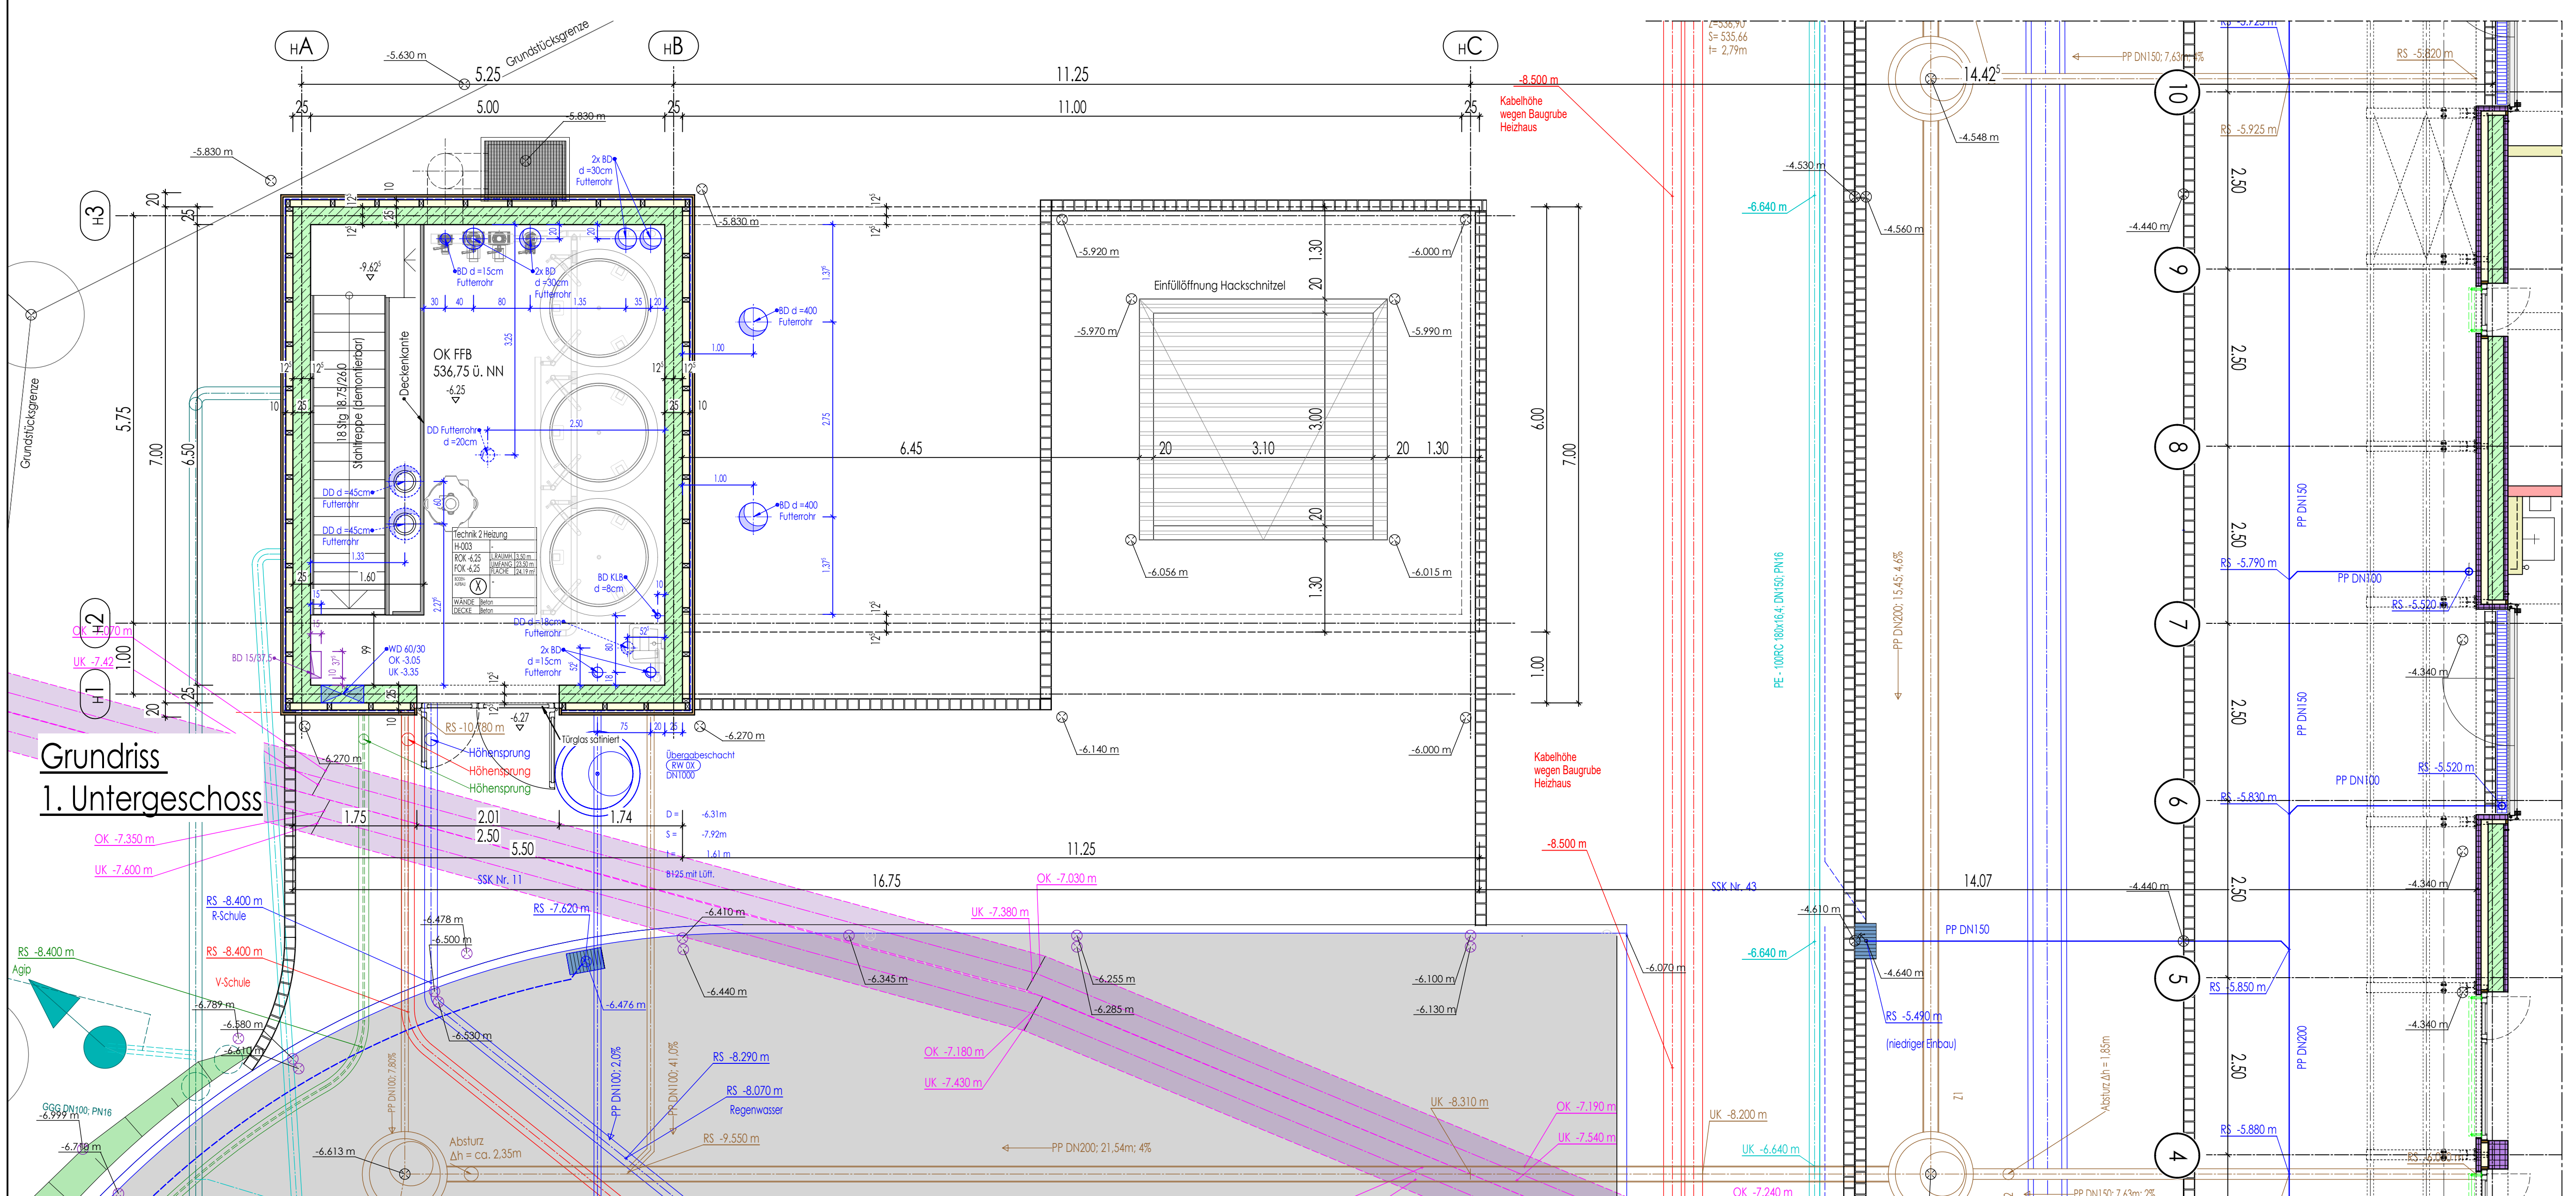

Grundriss


1. Untergeschoss

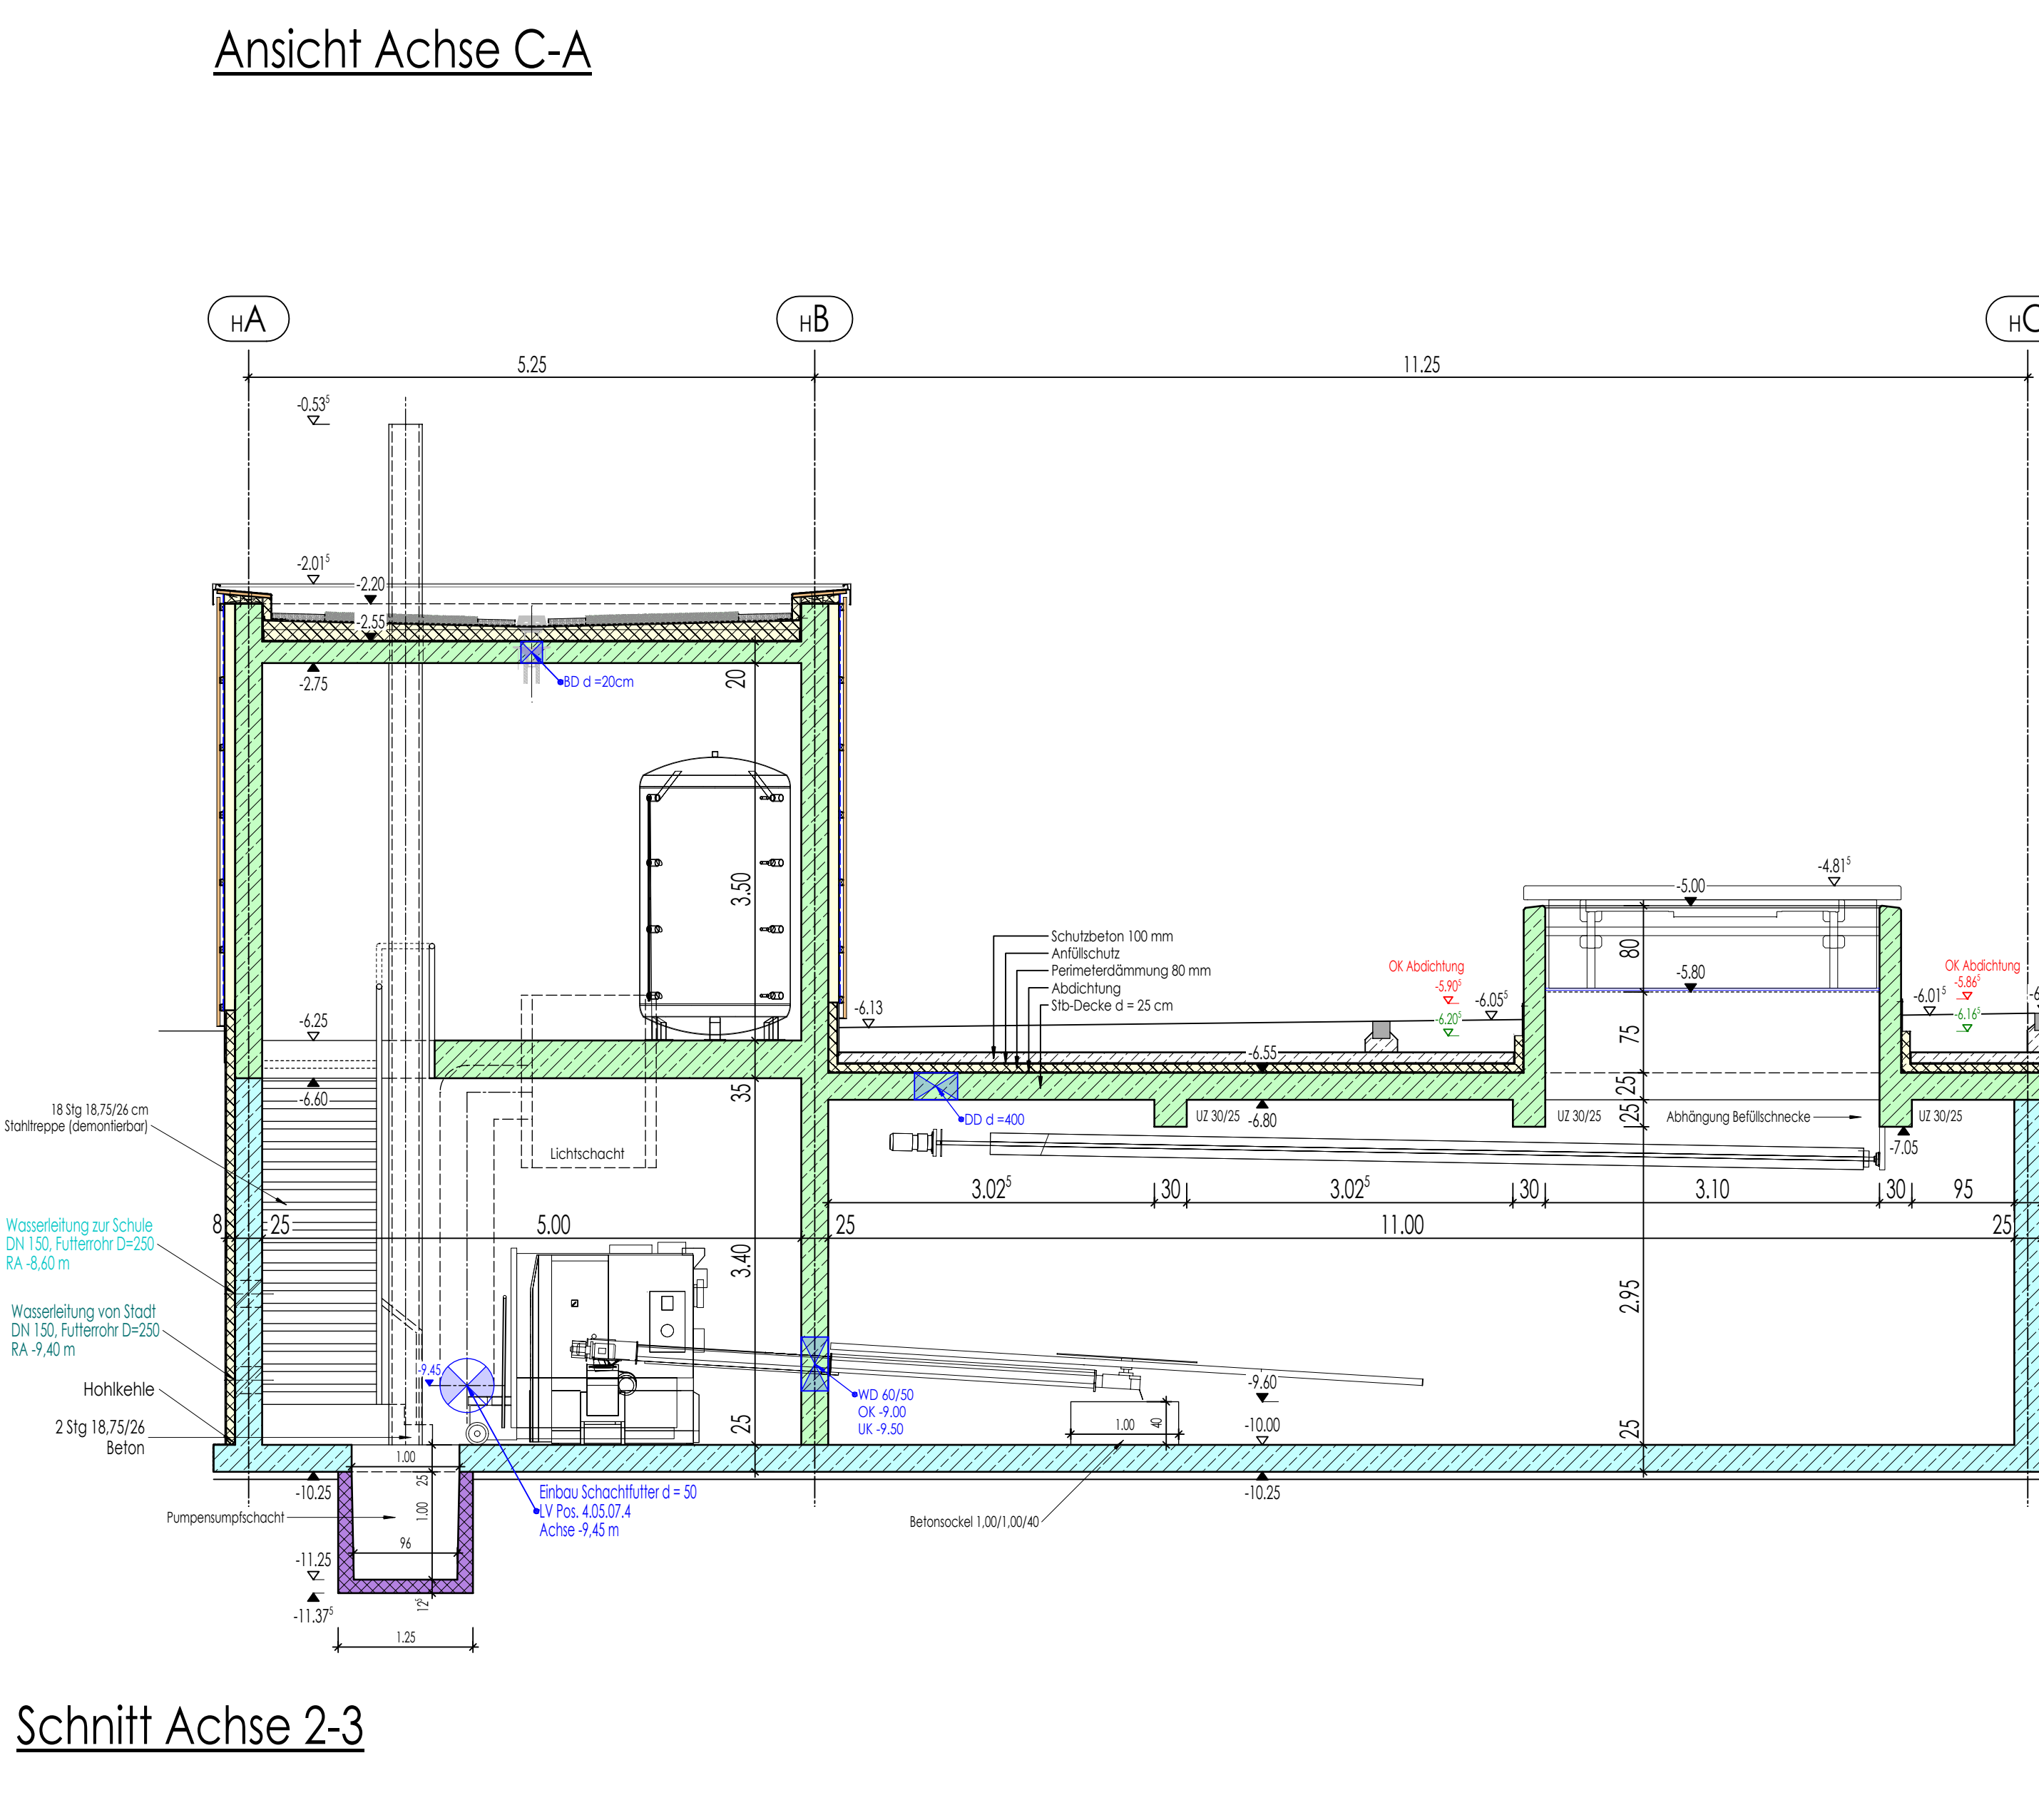

Schnitt Achse 2-3

LEGENDE:

- RFB. = ROHFLUSSBODEN
- FFB. = FERTIGFLUSSBODEN
- FOK. = FERTIGT ÜBERSTÜBENBERKANTE
- WD. = WANDDÜBRHÜCK
- DD. = DECKENDÜBRHÜCK
- BD. = BOLENDÜBRHÜCK
- KLB. = KERNLOCHDÜBRHÜCK
- WS. = WÄRMESCHUTZ
- OK. = OBERKANTE
- UK. = UNTERKANTE
- U. = UNTER
- Ü. = ÜBER
- BK. = BRÜSTUNG
- ST. = STUPE
- H. = HEIZUNG
- L. = LÜFTUNG
- S. = SANITÄR
- ELT. = ELEKTRO
- HK. = HEIZKÖRPER
- RR. = REGENENTLAUF

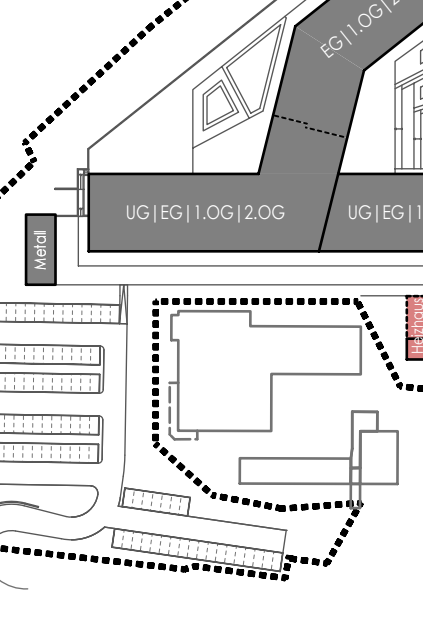

Dämmstoff	Stahnbeton		±0,00 = 543,00 D.M.H. (Gauld Krüger)
Trockenbau	Wu-Beton		ALLE MASSE IN cm und m
Trockenbau F30	fertigbet		BEZIEHT SICH VON OK FF B5 BIS STUKK
Trockenbau F90	-----	Schüttbeton-Oberfläche	

02.10.2024	c	KfB einleiten und Erdbecken einlagern	J. Zankl
09.11.2024	d	Erdbecken Abwasserung auf B5, 8.30m, Wu freinewand 2,00 gebildet	M. Pfaff
18.12.2024	e	Durchführung in Geschosshöhe gesendet	M. Pfaff
22.10.2024	f	Durchführung Außenwand Achteck III, und in Geschosshöhe gebildet	M. Pfaff
		Chassisentwurf des 8. Stock, 2. Änderung bei der Einführung	
		Änderungen	

Gebiet an	Name	
Bauherr	Landkreis Regensburg	
	verm. a. Herrn Landrat Dr. Ralf	
	Psychologischer Straße 14, 94269 Reggen	
Bauberat	Am Riedberg 1, 94269 Reggen	
Baufertel		

Heizhaus

Gezeichnet	Datum	Name	Maststab	Projekt-Nr.
Ceslerchen	02.09.2024	J. Zankl		2020-04
Geprüft				

Beilage zum Leistungsverzeichnis
Beilage Nr. / Bauteil / Datum

2020-0458 / APL125f

Heizhaus
 20.10.2024

PLAN-Nr.

APL 125f