




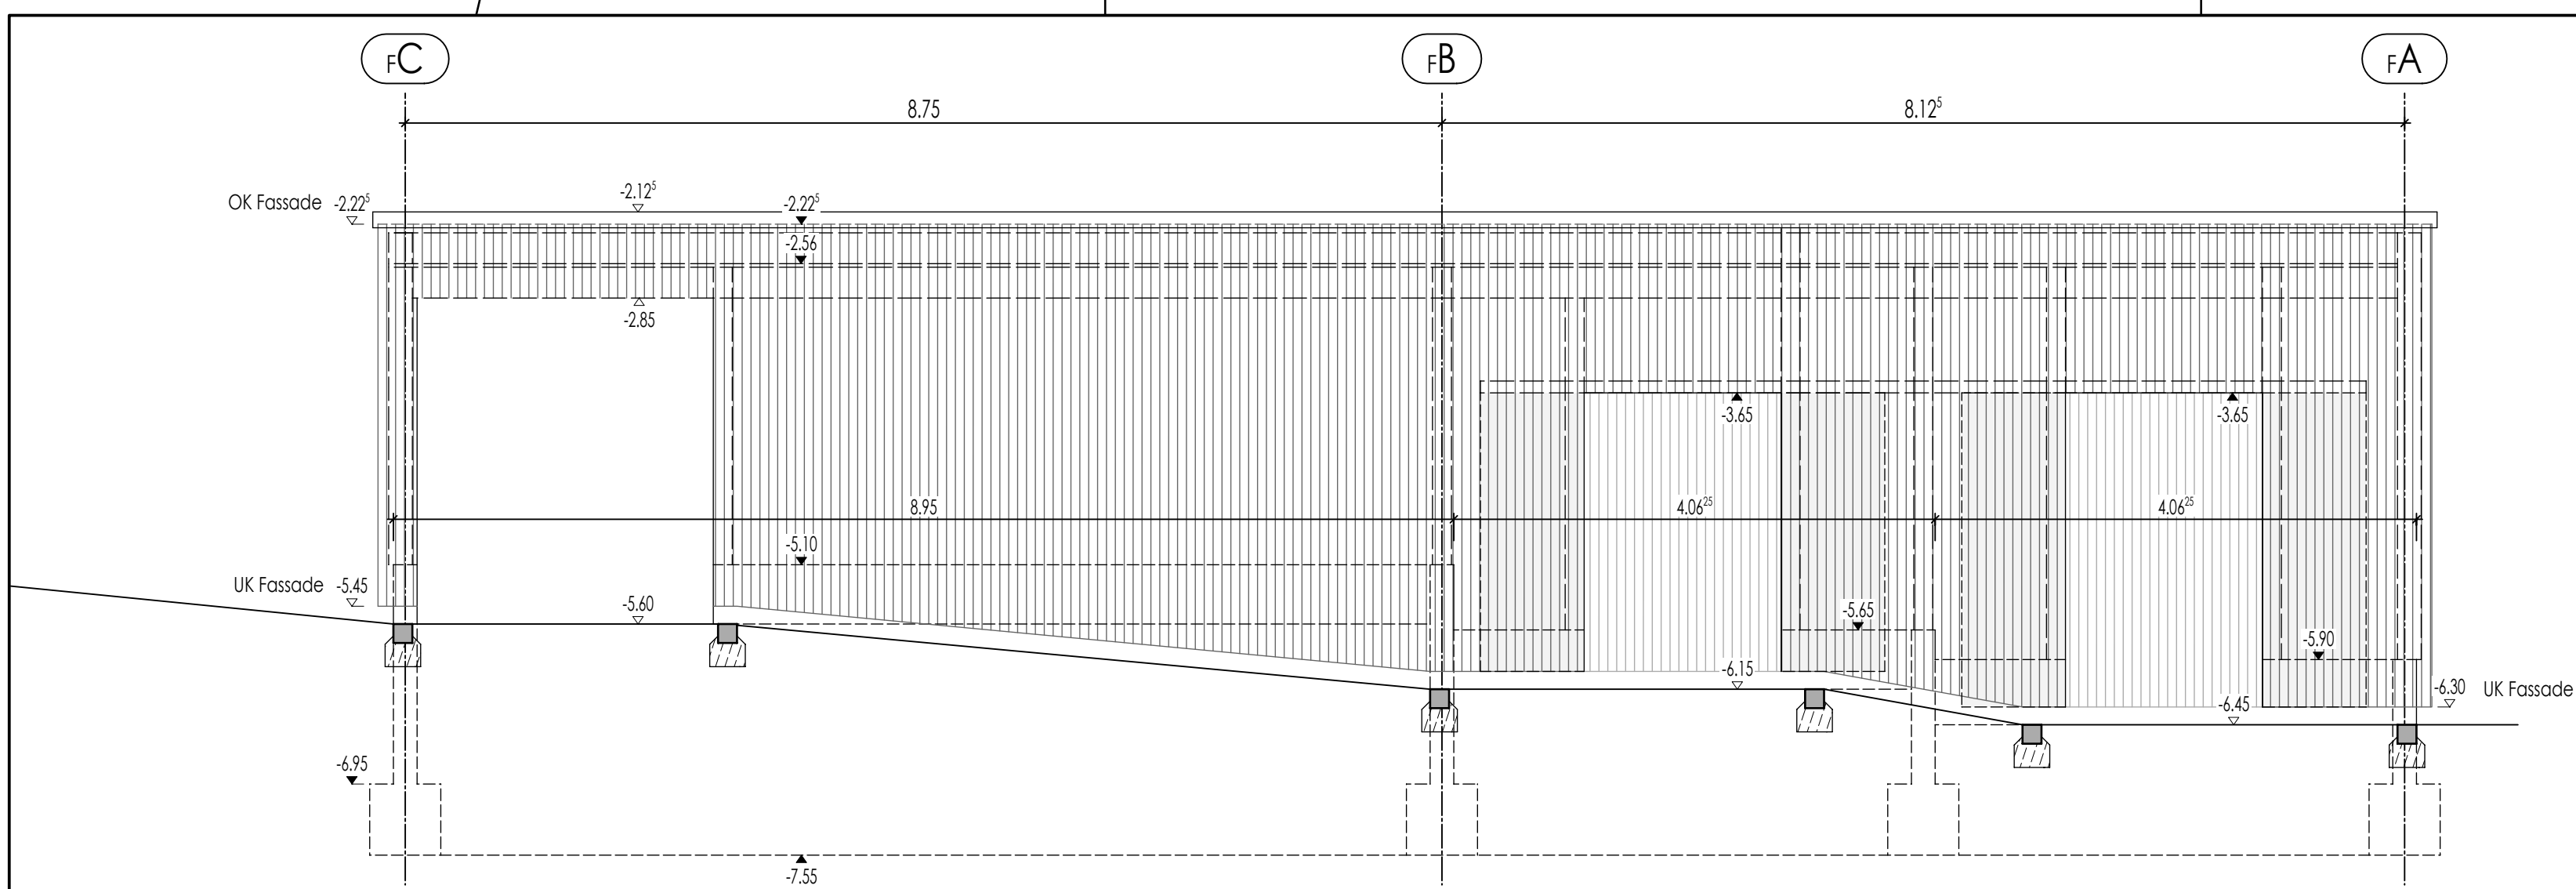


Ansicht Achse 2/C-A

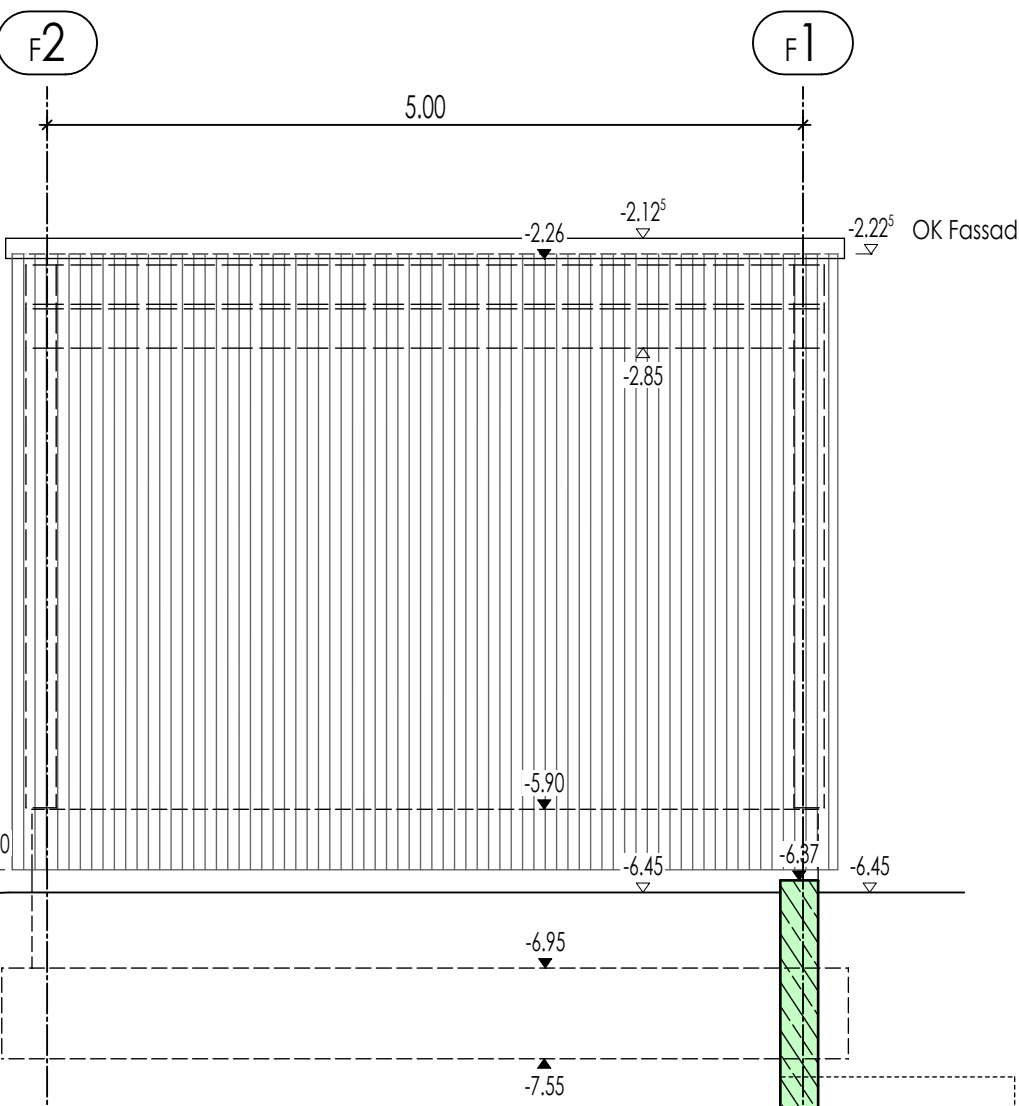


Ansicht Achse A/2-1

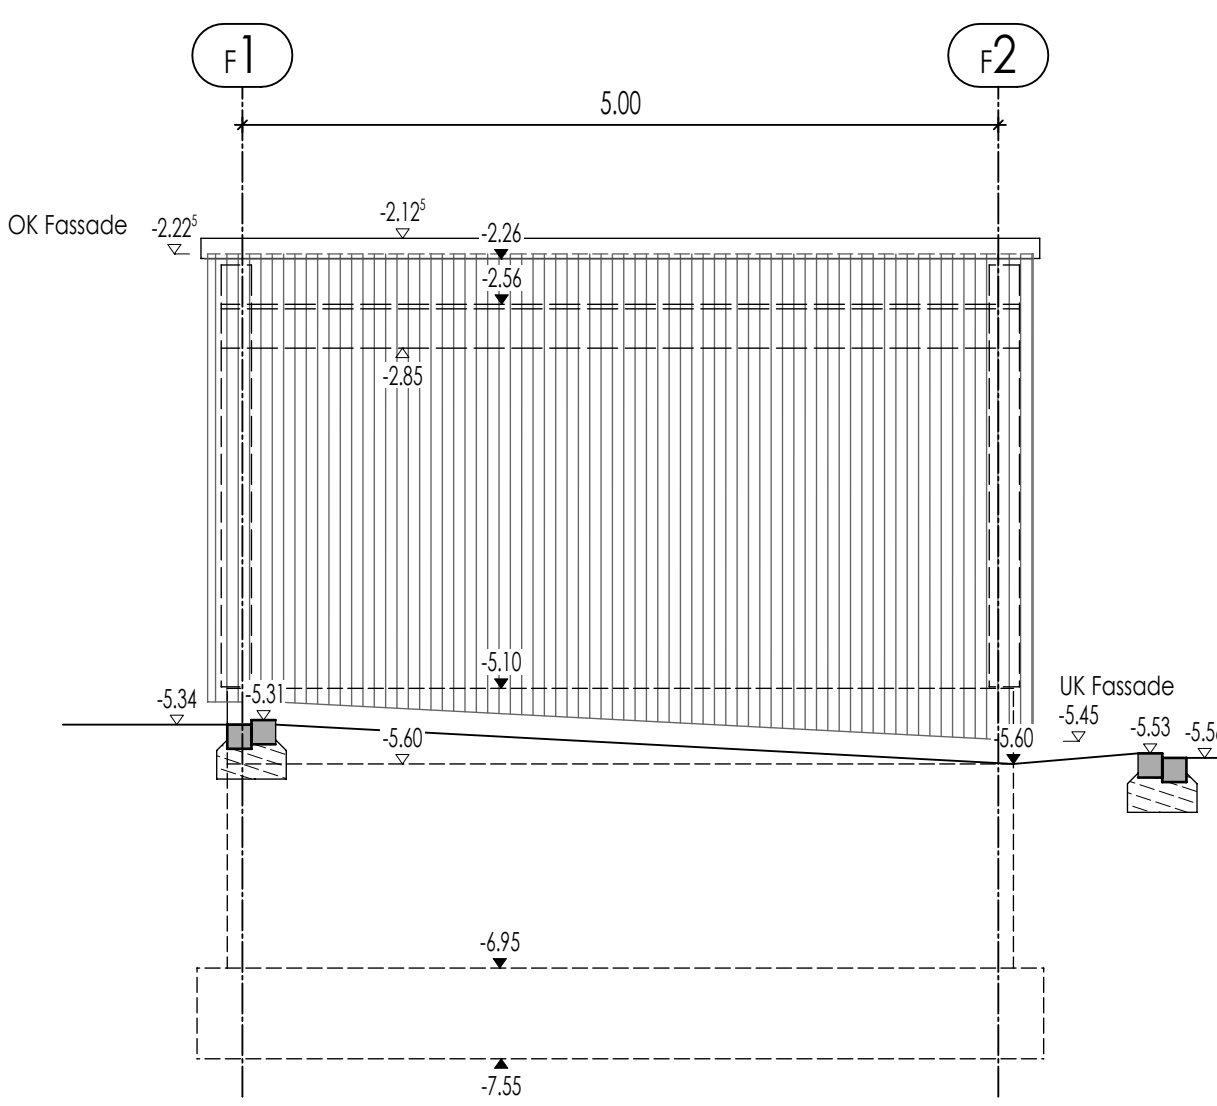


Ansicht Achse C/1-2

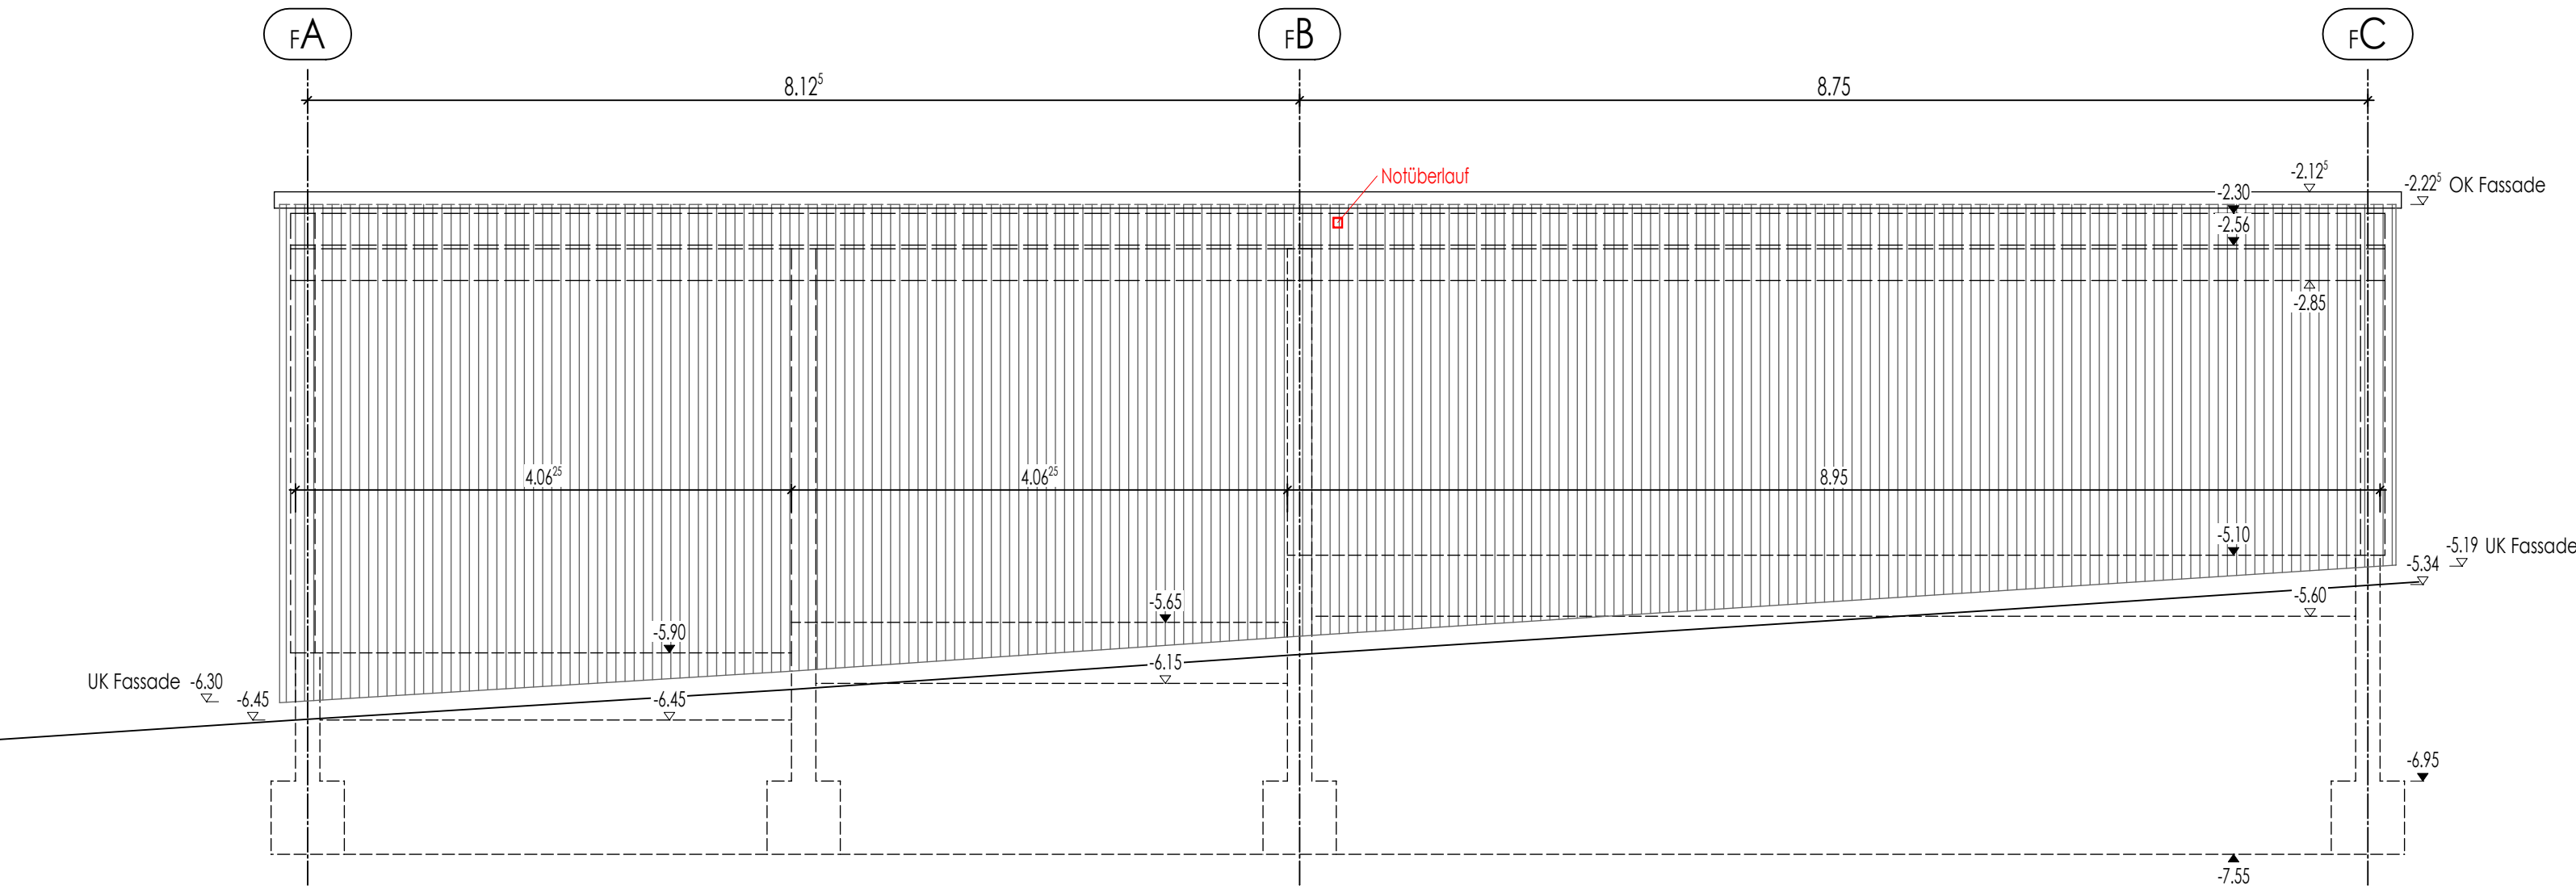


Ansicht Achse 1/A-C

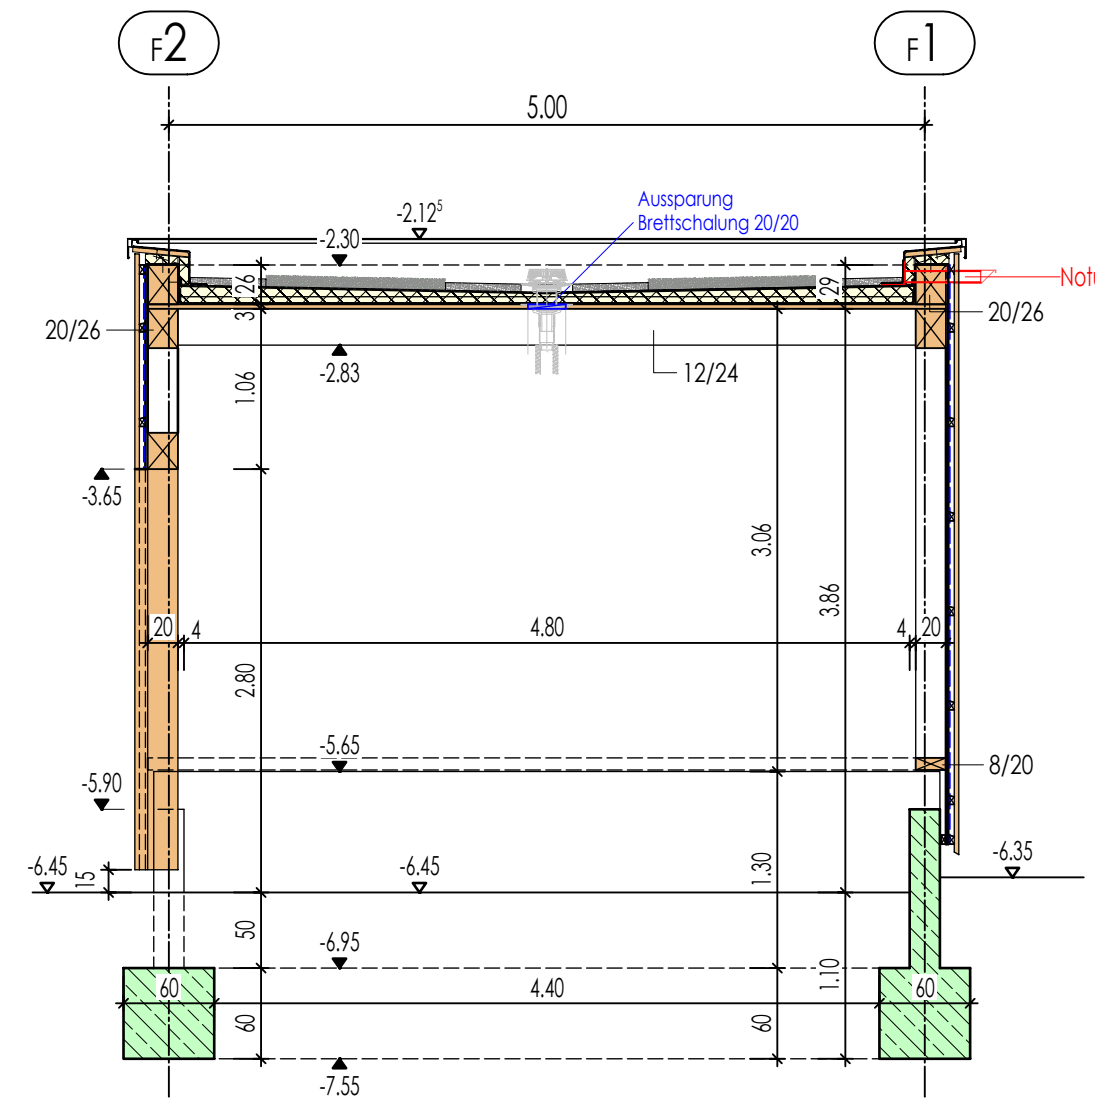



Schnitt A-A

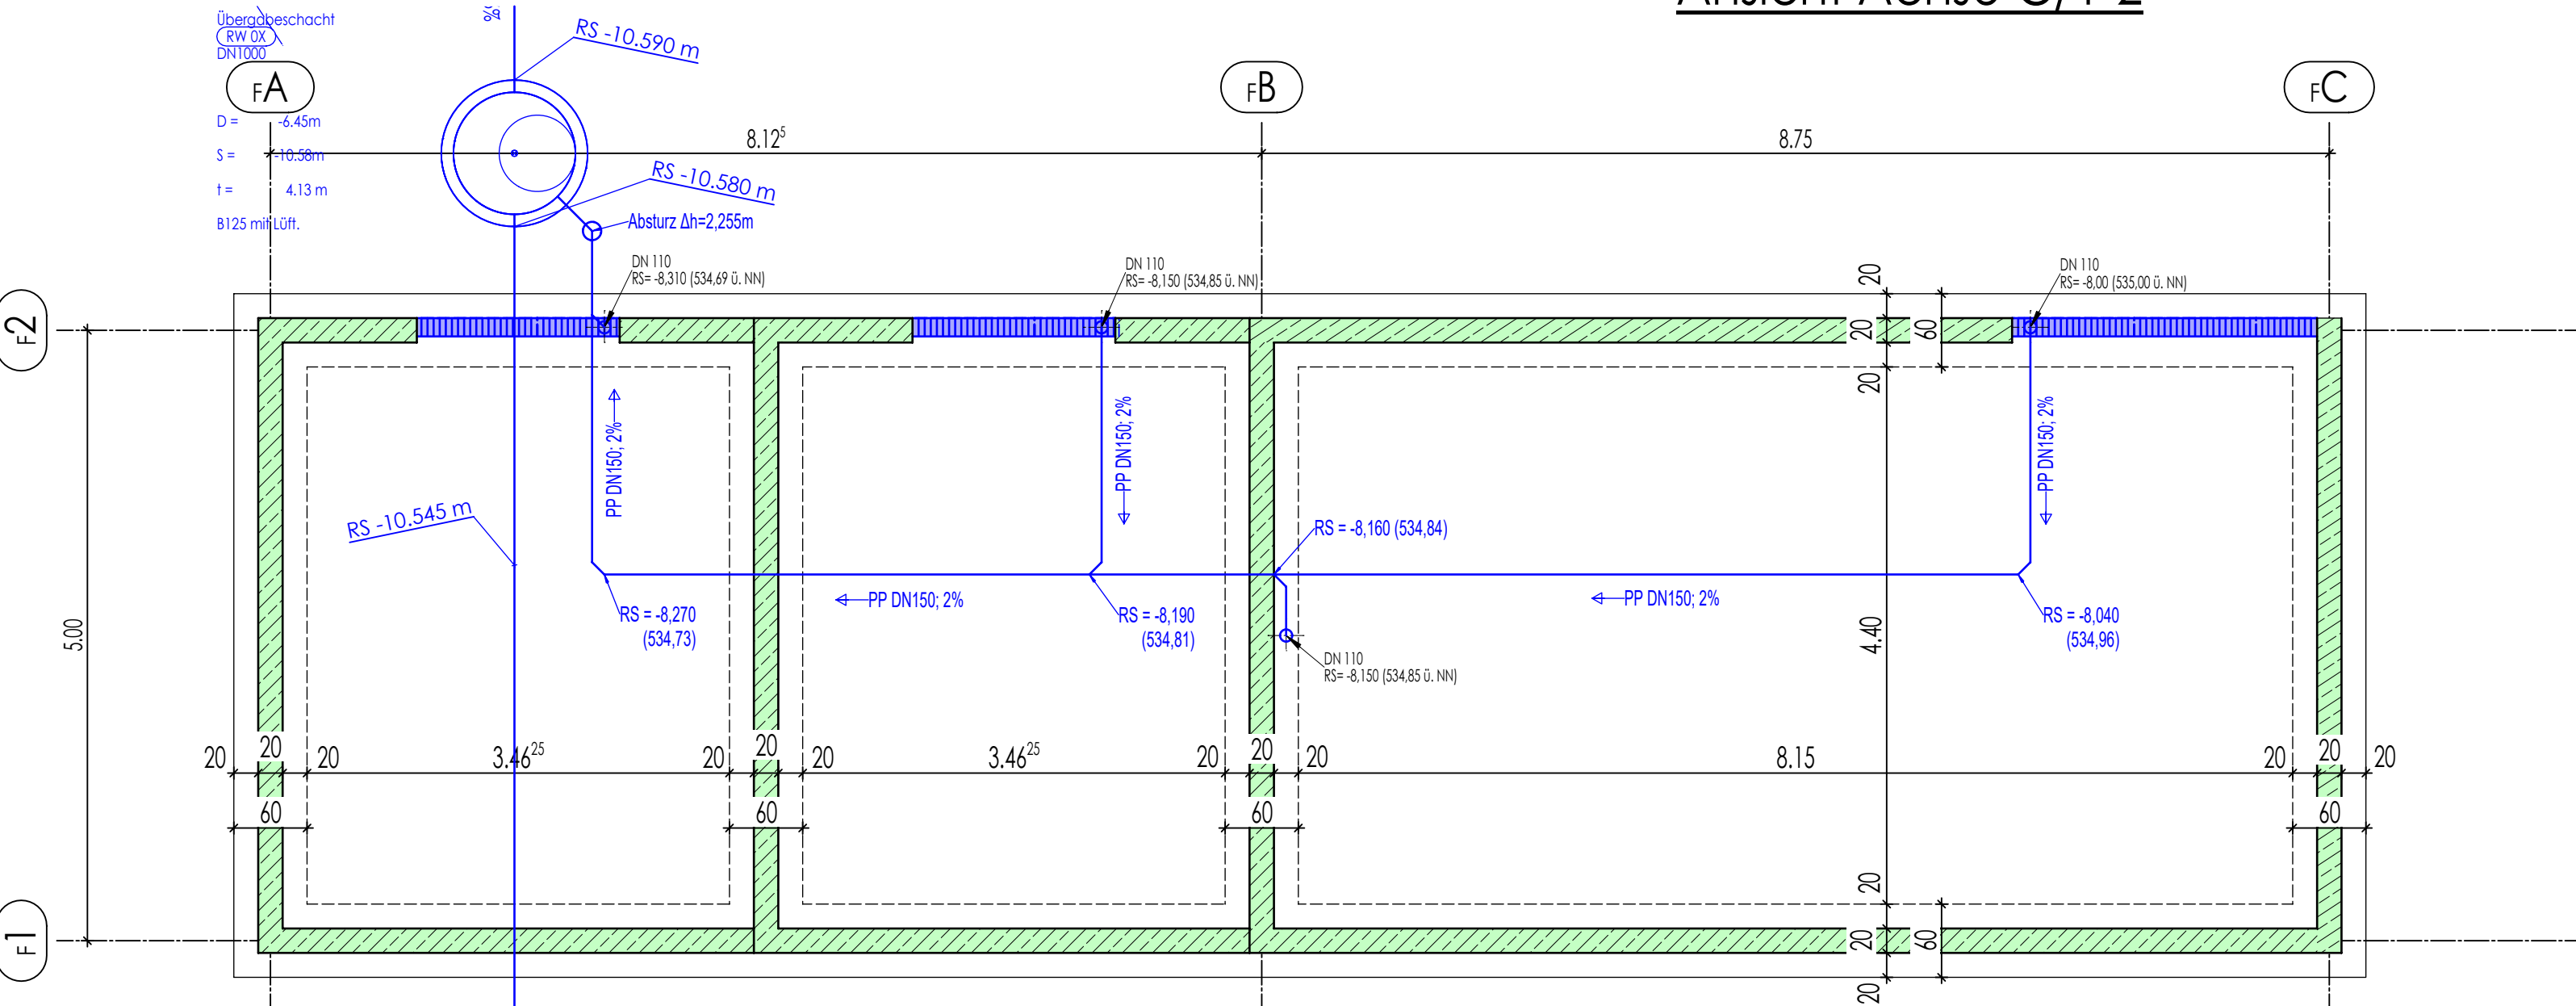


Grundleitungen innerhalb Gebäude

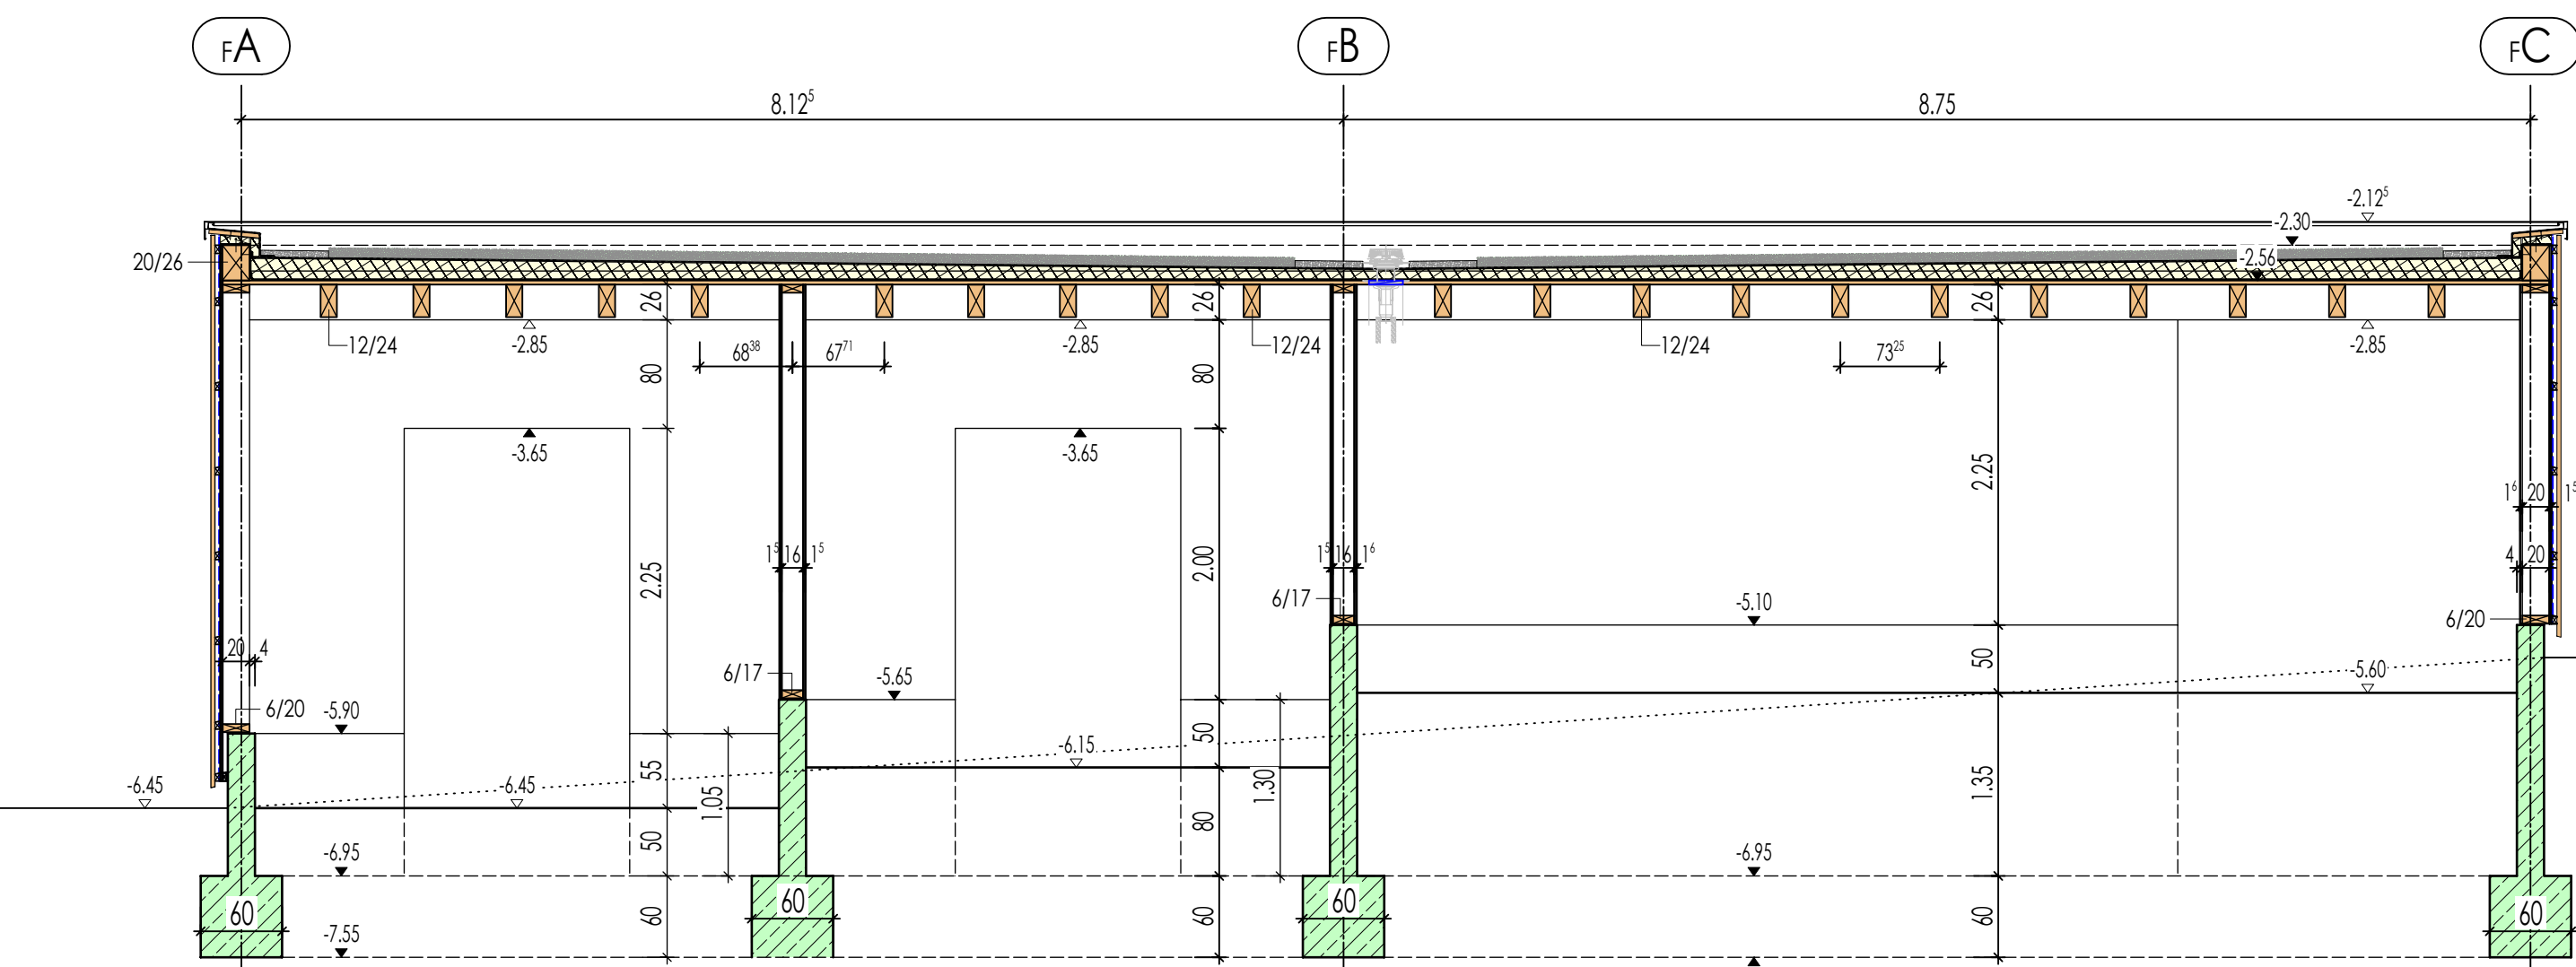

Schnitt B-B

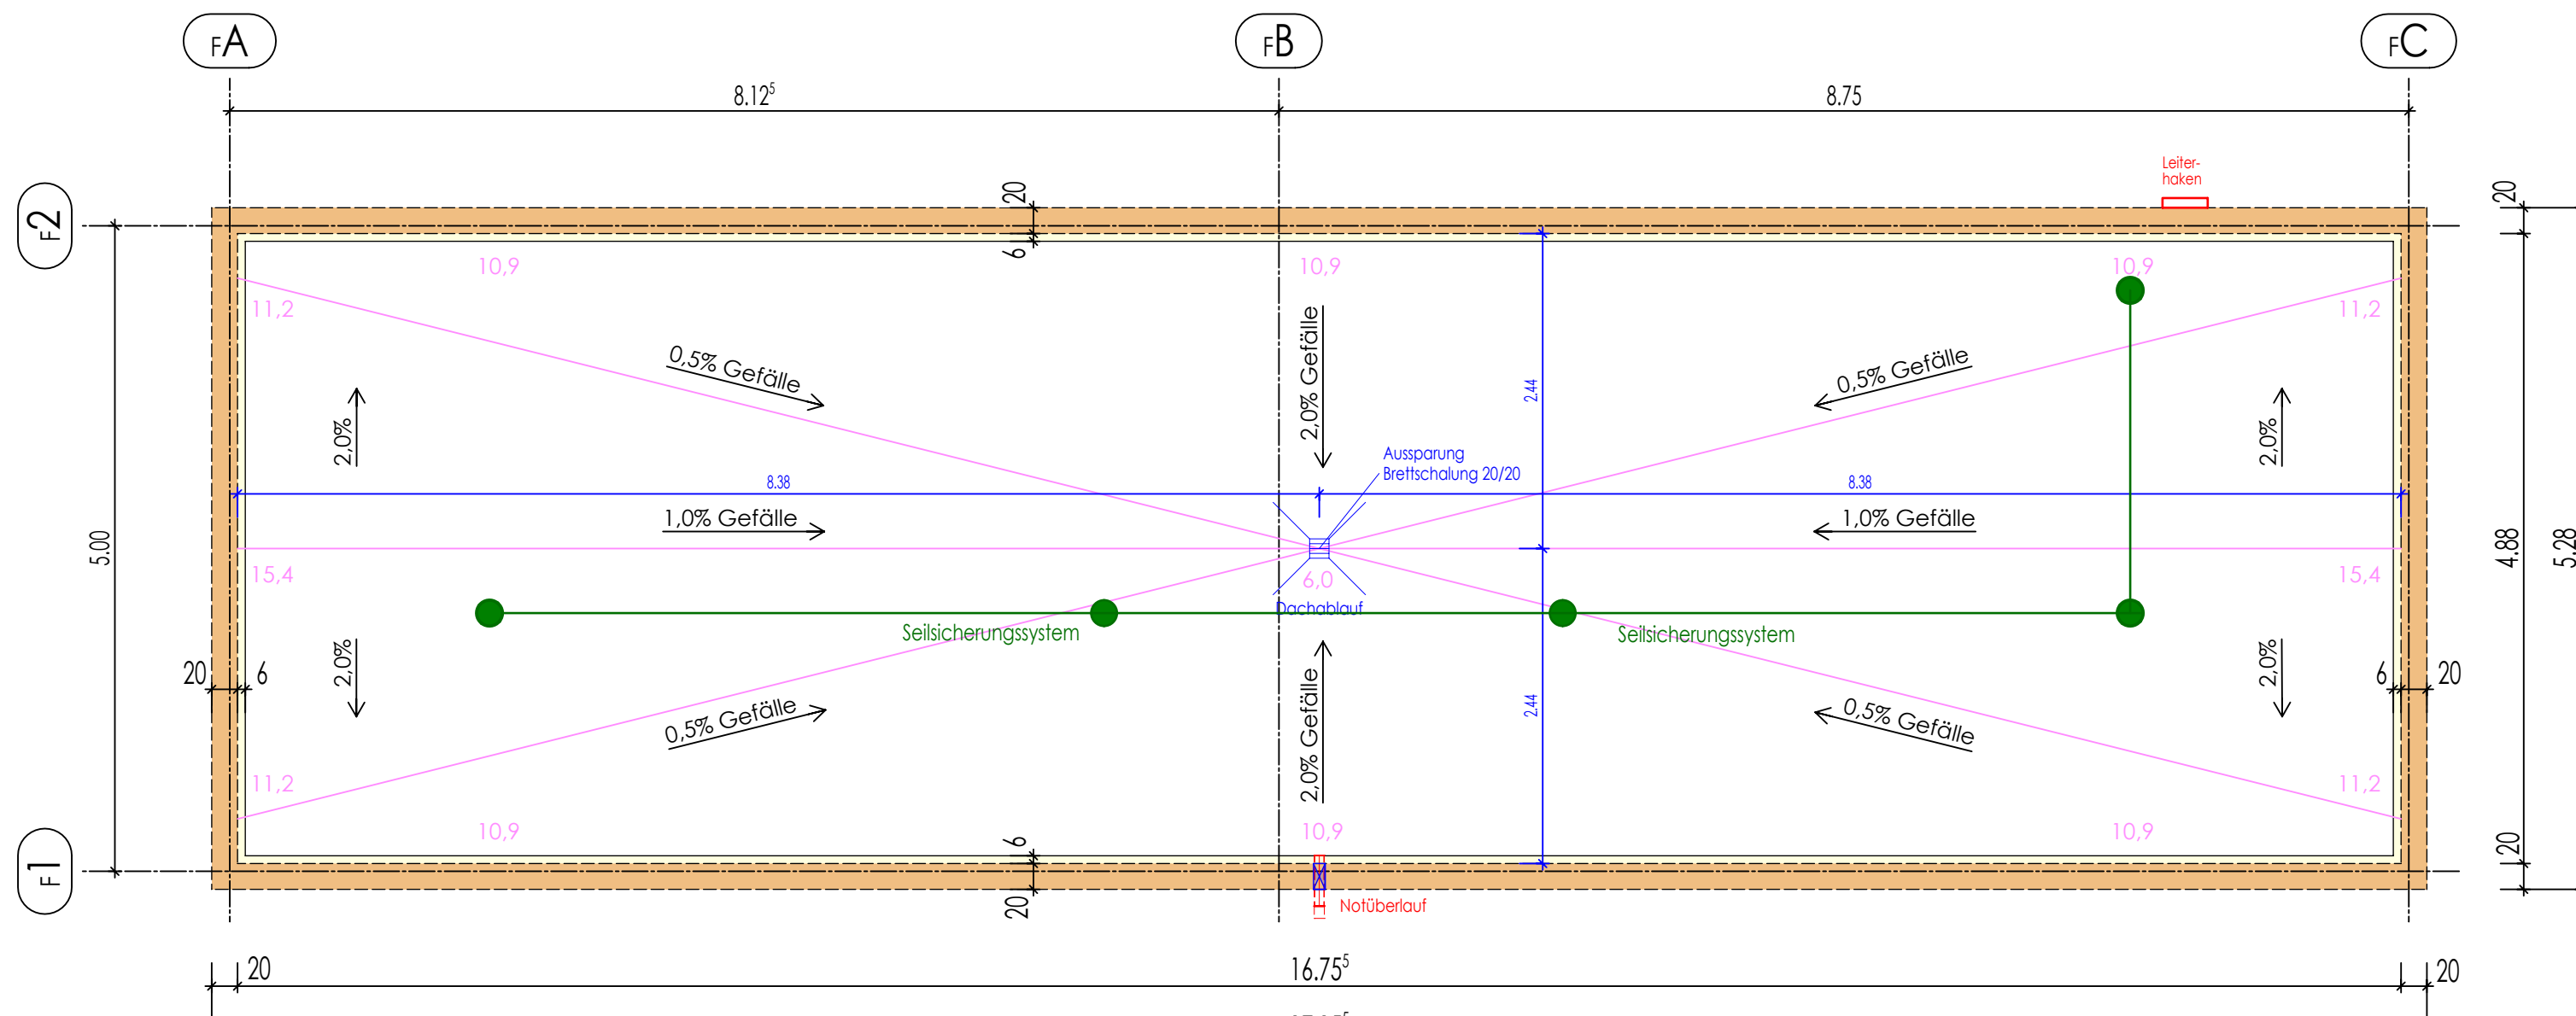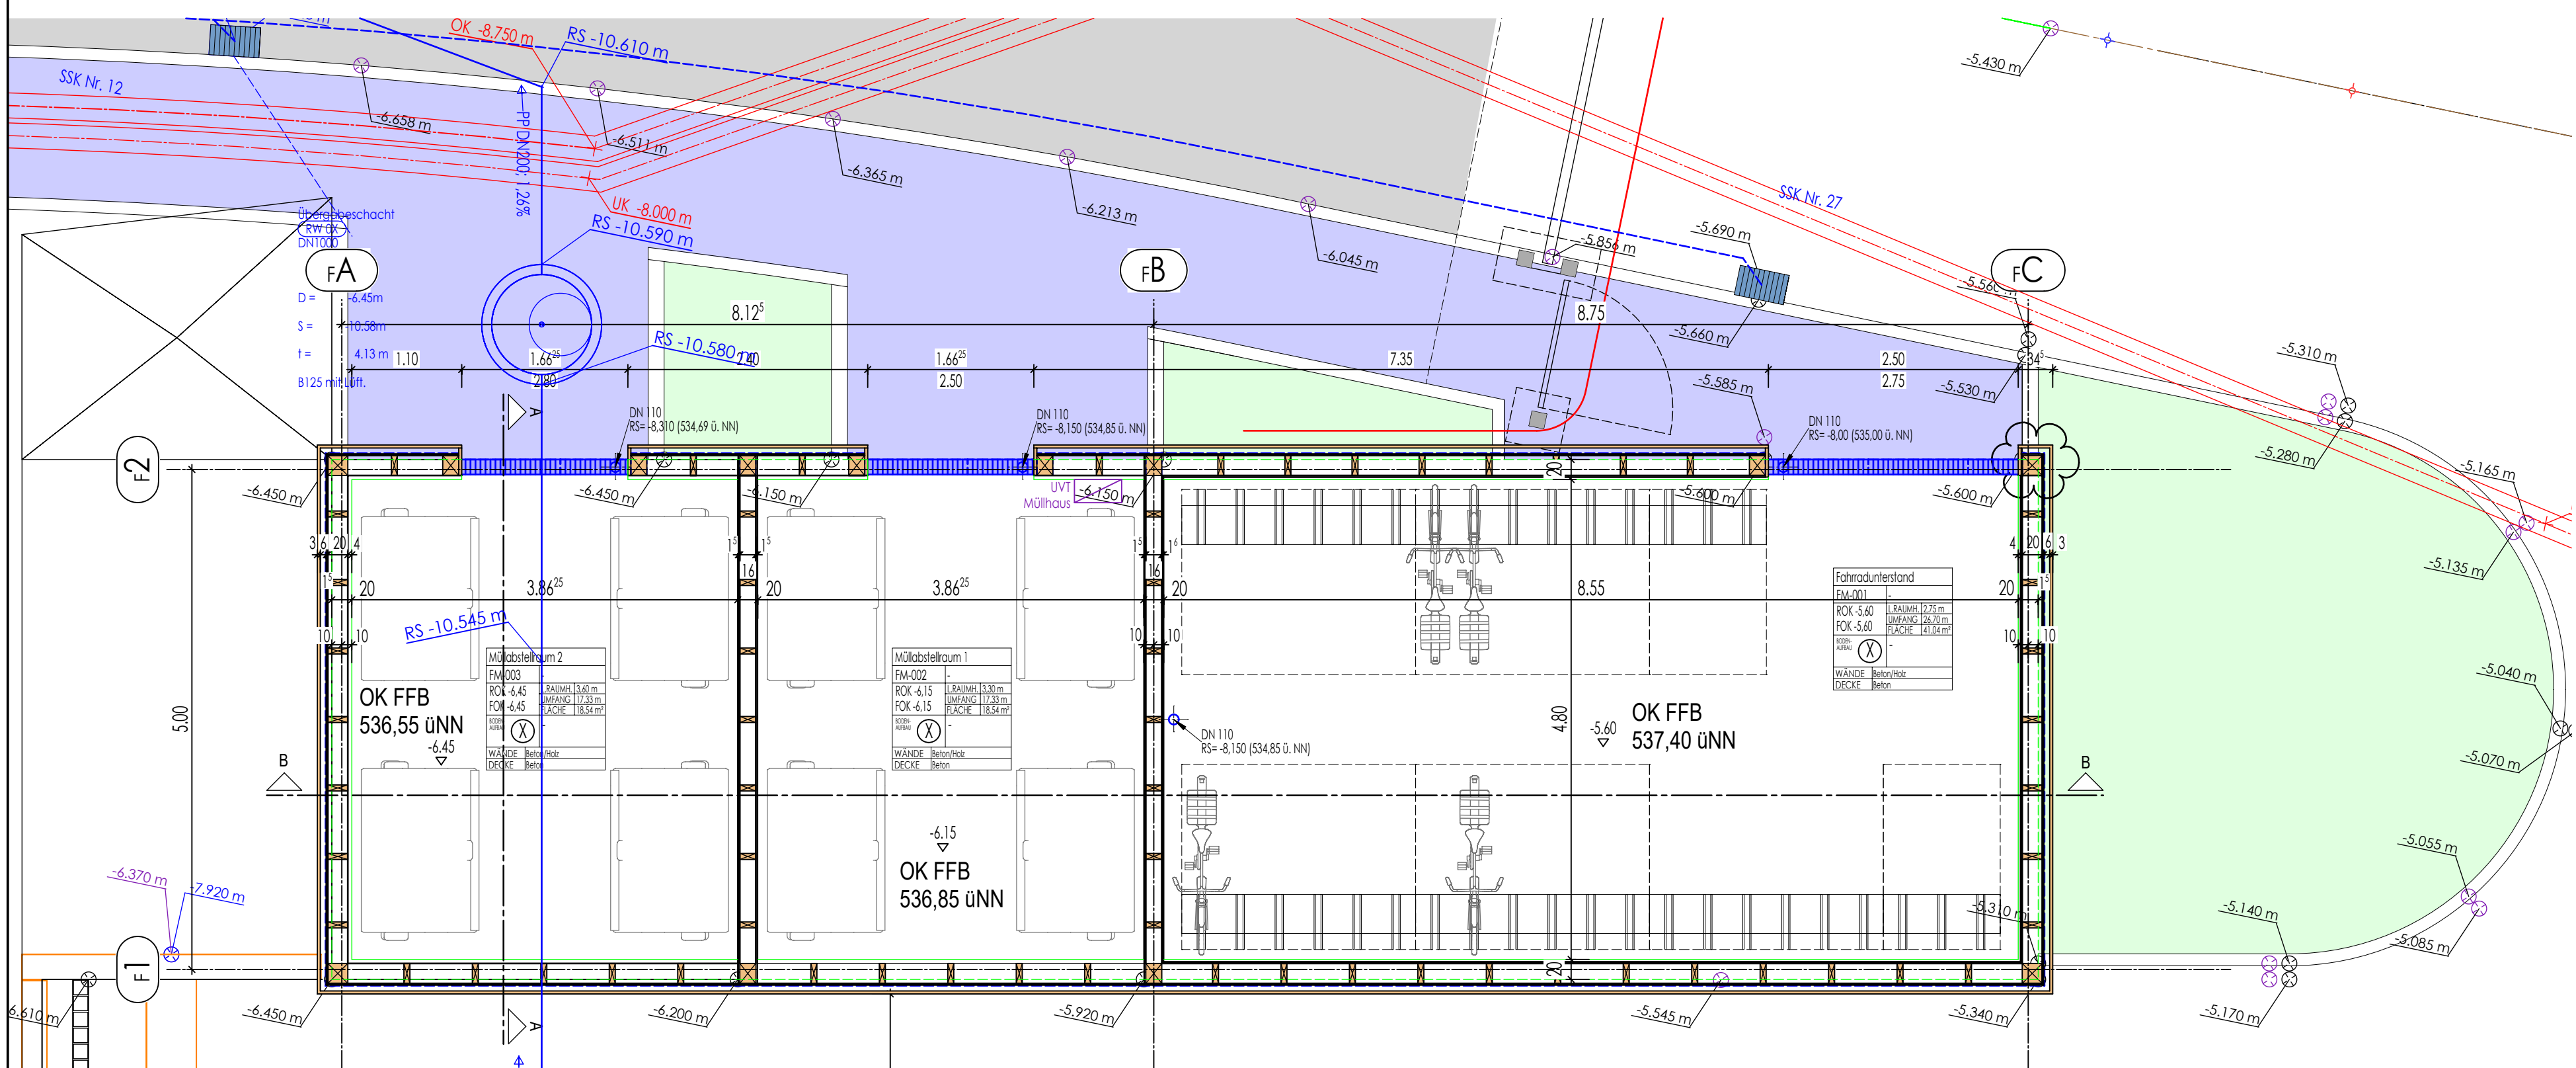

Dachaufsicht

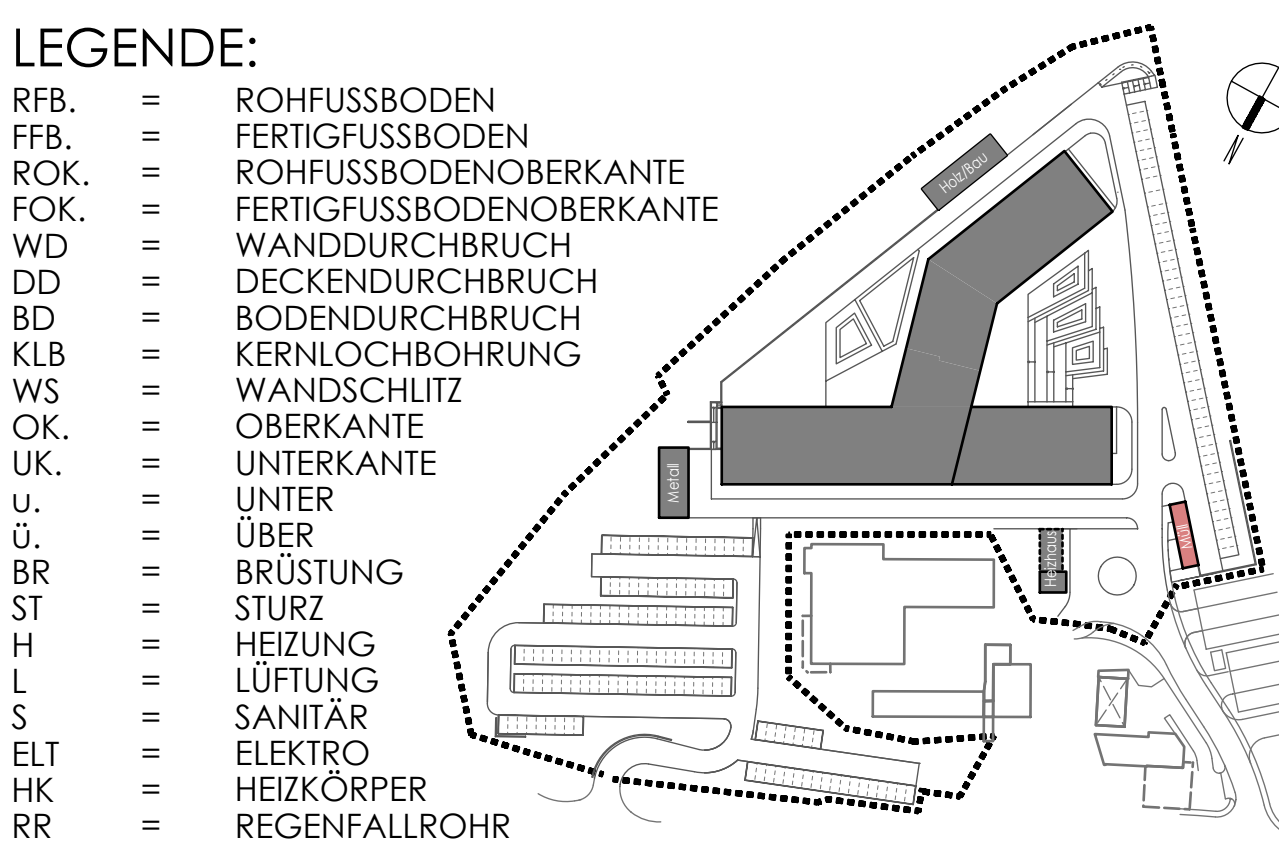

xxx	x	xxx	xxx
Geändert am	Index	Änderungen	Name
Bauherr		Landkreis Regen vertr. d. Herrn Landrat Dr. Raitz Postfachstraße 16, 94209 Regen	LANDKREIS REGEN ARBERLAND
Bauobjekt		Ersatzneubau der Staatlichen Berufsschule mit FOS in Regen	
Bauort		Am Riedberg 1, 94209 Regen	
Bauteil		Nebengebäude Müll	
Gezeichnet	Datum	Name	Masstab
Gesehen	07.01.2025	J.Zankl	1:50
Geprüft			2020-045B
Beilage zum Leistungsverzeichnis Beilage-Nr. / Bauteil / Datum 2020-045B APL126 Nebengebäude Müll 07.01.2025			
H/B = 740 / 1140 (0.84m²)			