
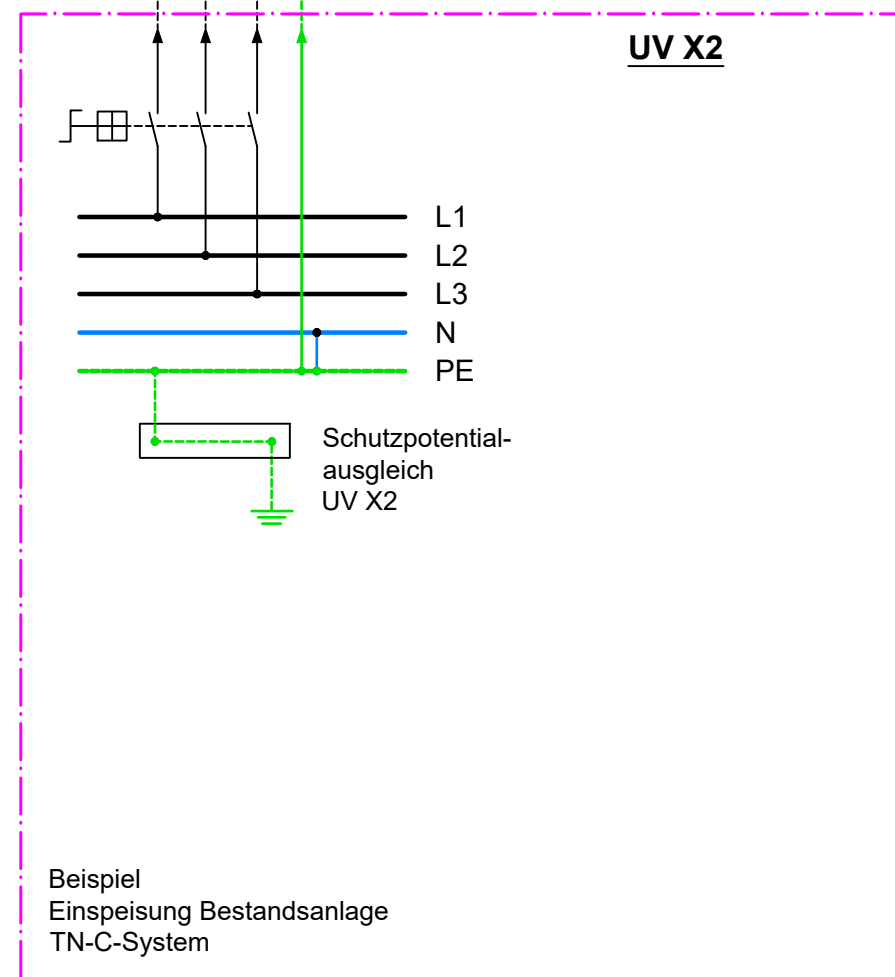
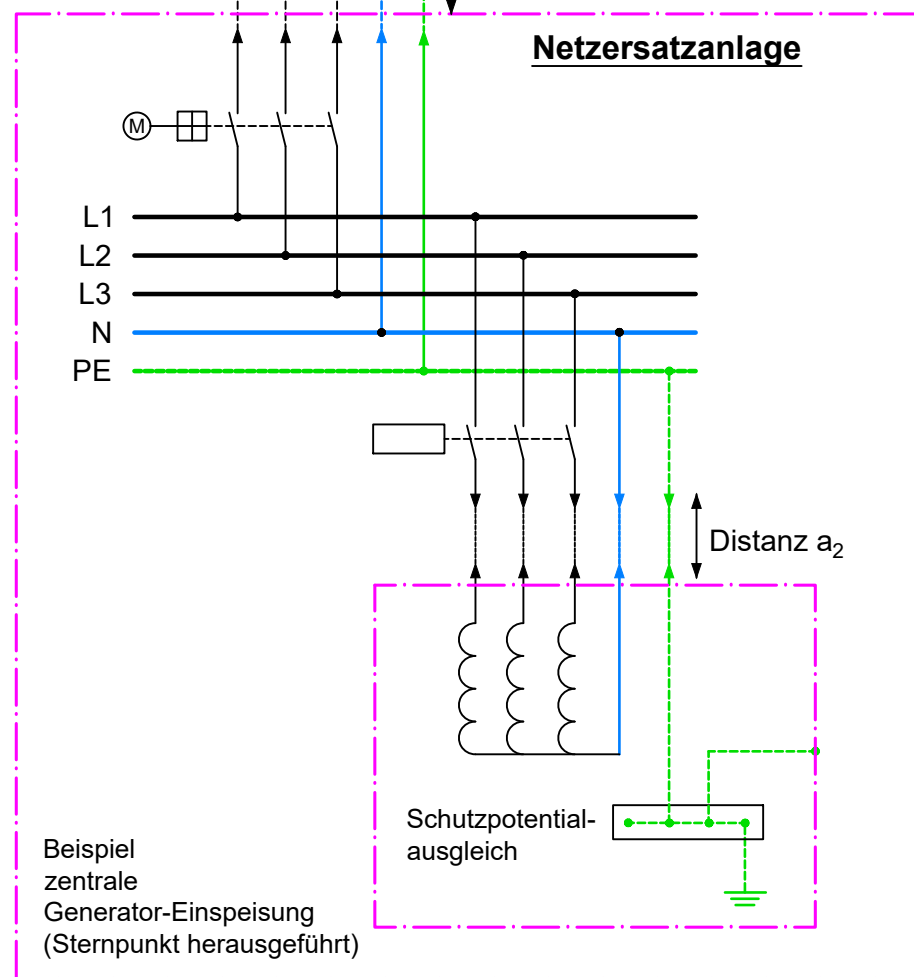
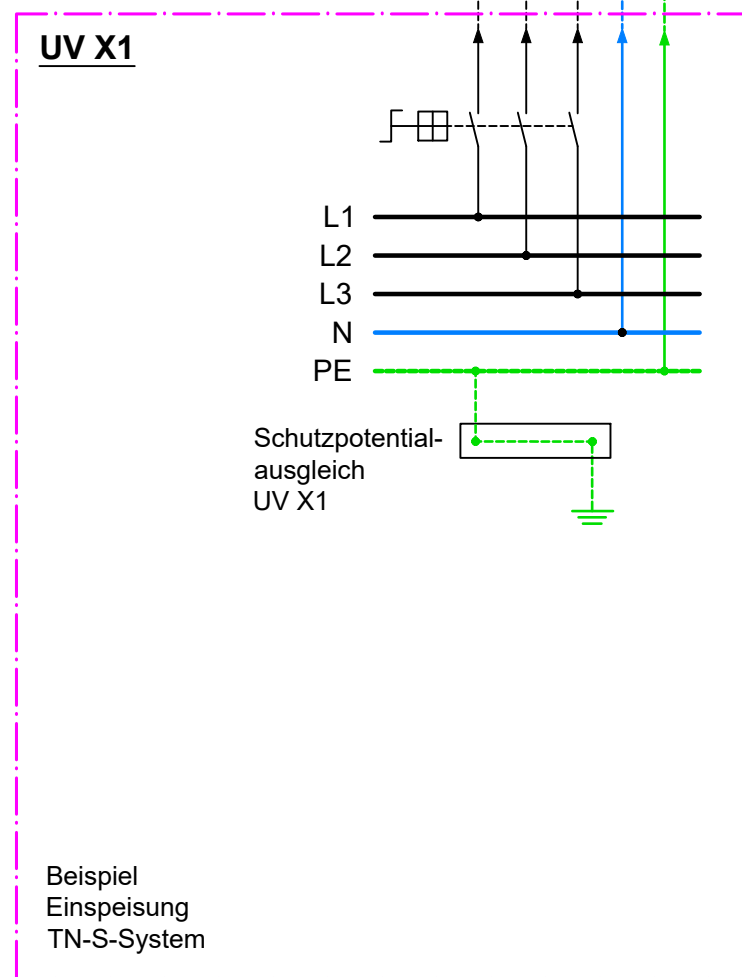
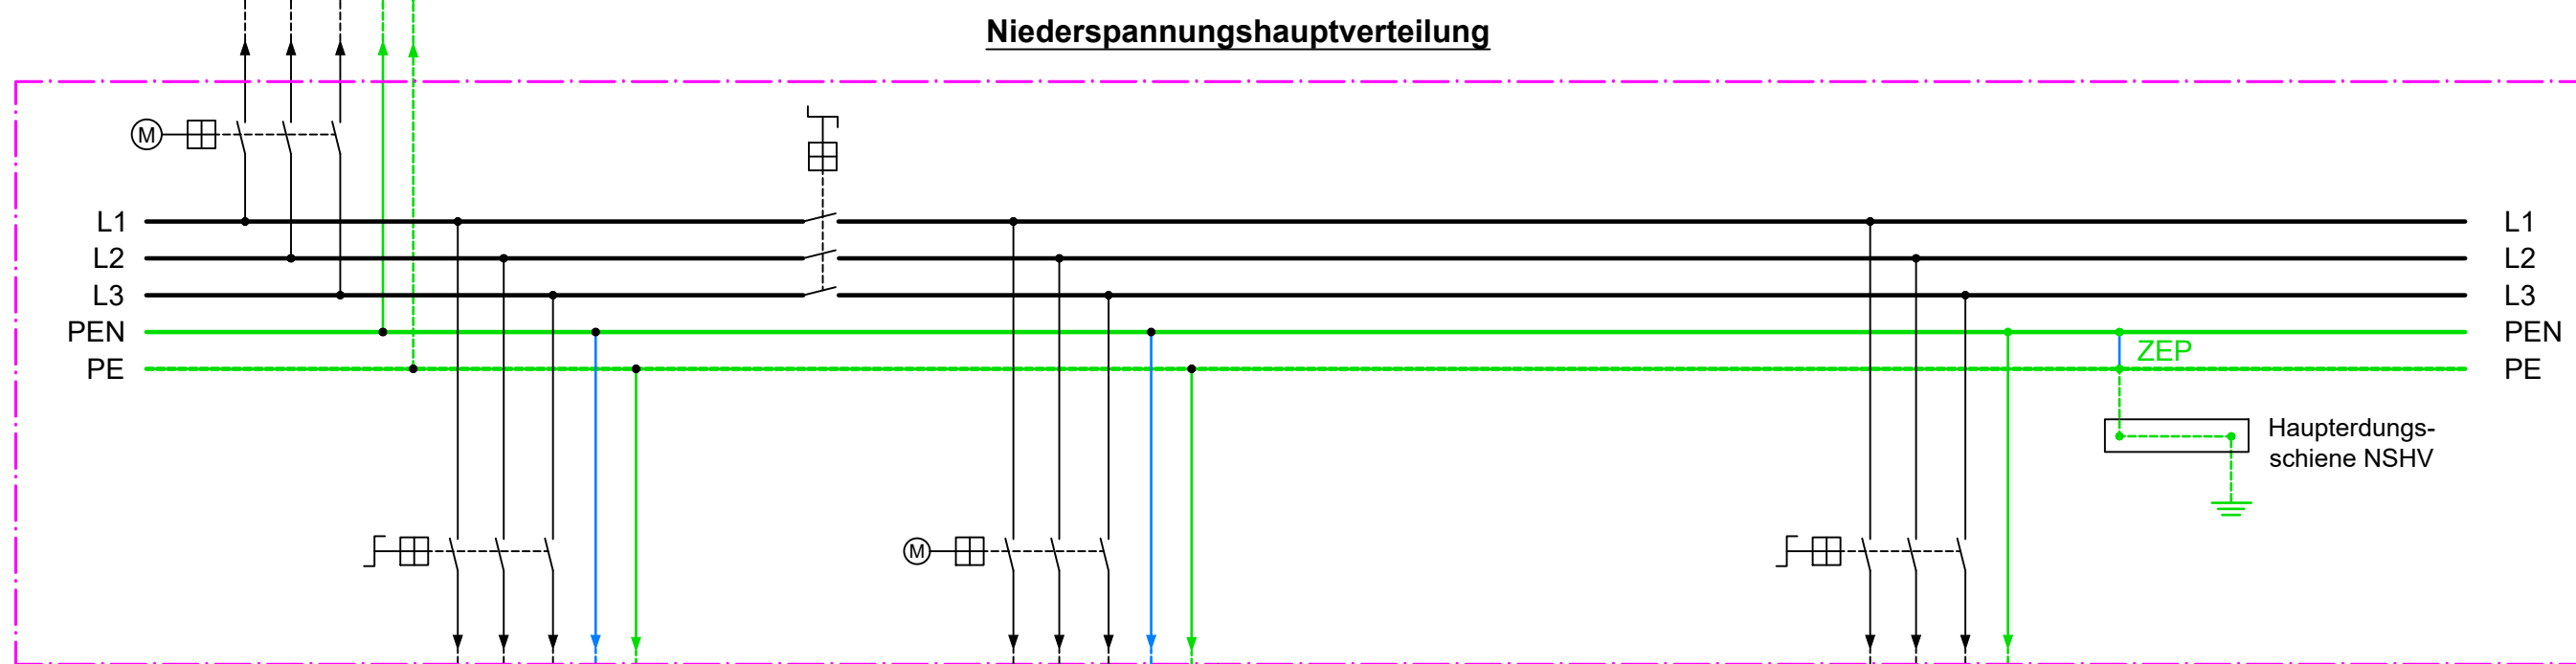
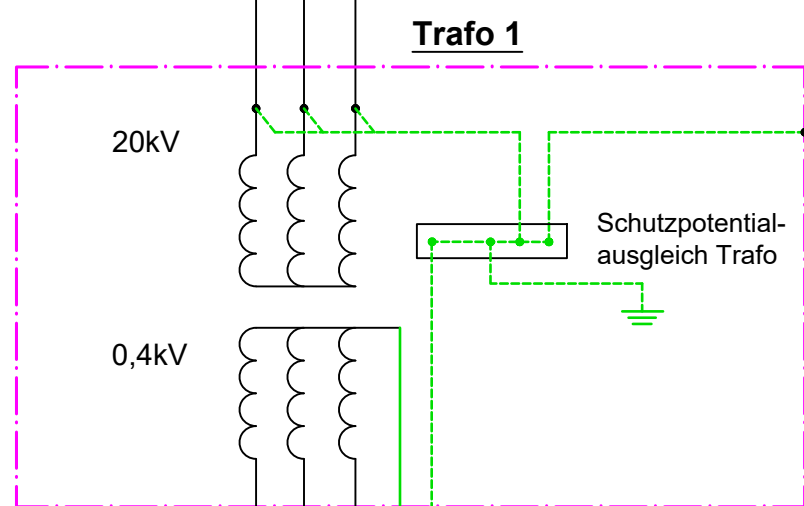
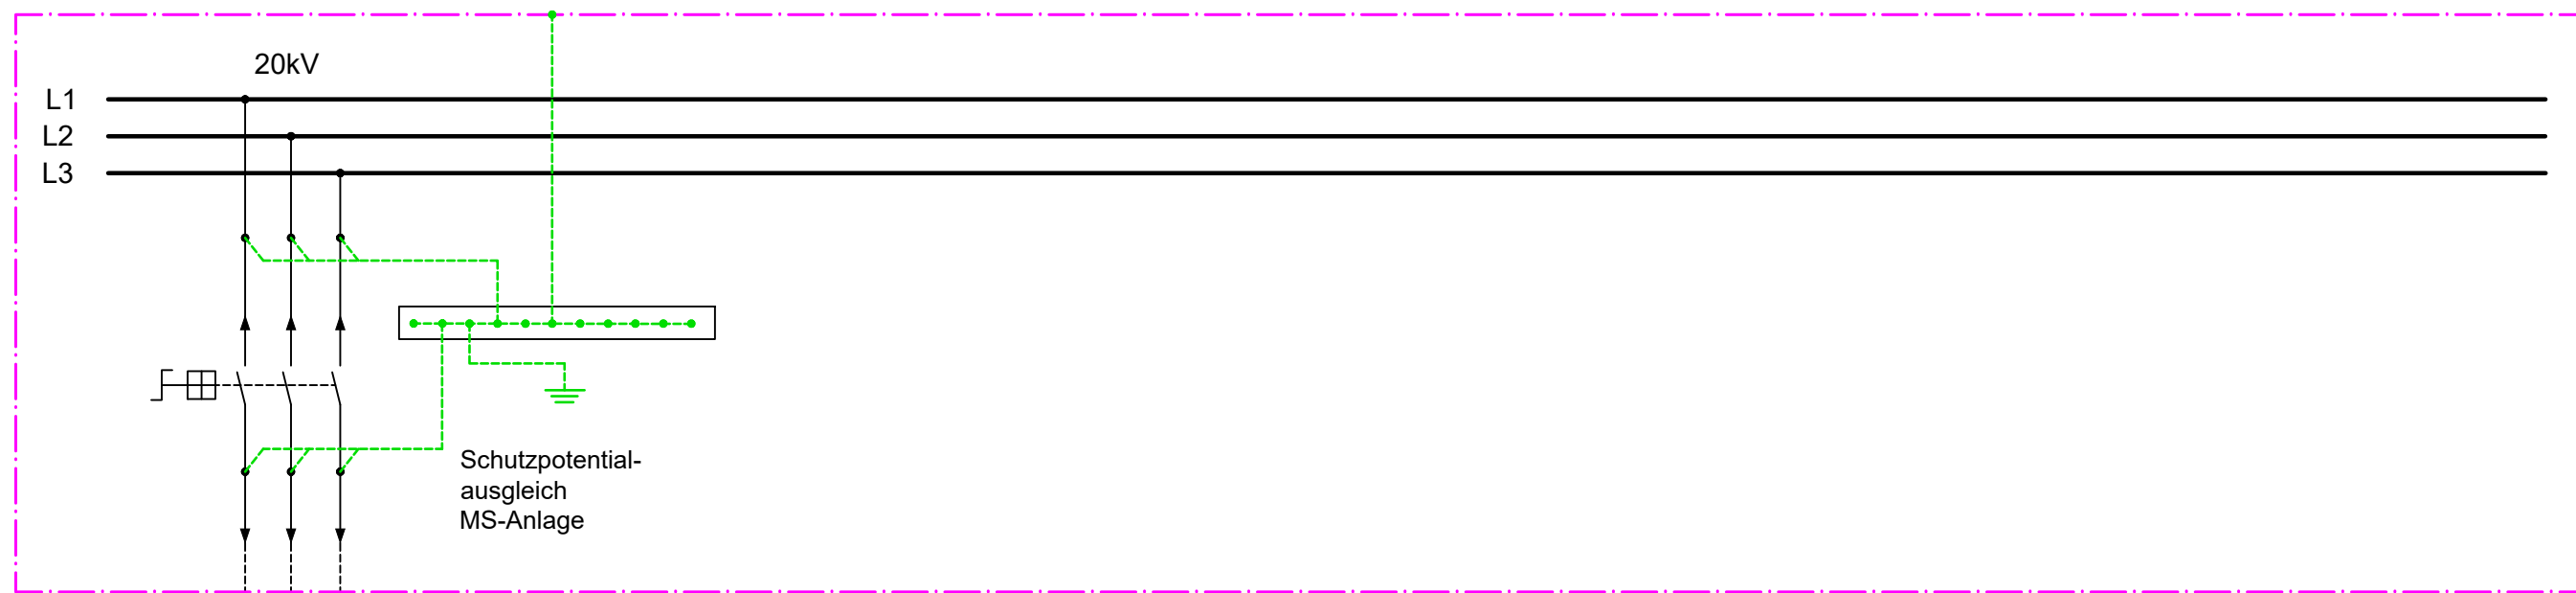


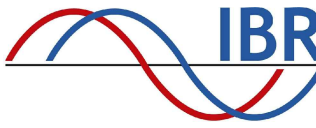

Index	Änderung		Datum	Name	Datum
			bearbeitet		geprüft

		Ingenieurbüro Redlich und Partner GmbH Beratende Ingenieure für Elektrotechnik Rheingauer Straße 9, 65388 Schlangenbad Tel.: +49 6129 5063-0, E-Mail: info@ib-redlich.de																													
(Bauherr)	Abwasserverband Langen-Egelsbach-Erzhausen		 Abwasserverband Langen • Egelsbach • Erzhausen																												
(Projekt)	Kläranlage Langen 4. Reinigungsstufe																														
(Planinhalt)	Aufbau TN-C-S-Netz		<table><tr><td>(Maßstab)</td><td rowspan="2">./.</td><td></td><td>Datum</td><td>Name</td></tr><tr><td></td><td>Erst.</td><td>27.02.2026</td><td>ni</td></tr><tr><td></td><td>Gepr.</td><td>27.02.2026</td><td>ct</td><td></td></tr><tr><td colspan="2">(Zeichnungsnummer)</td><td rowspan="2">1604.3.1.26254</td><td>Index</td><td>Blatt</td></tr><tr><td colspan="2"></td><td>-</td><td>1</td></tr><tr><td colspan="2"></td><td></td><td>von</td><td>1</td></tr></table>	(Maßstab)	./.		Datum	Name		Erst.	27.02.2026	ni		Gepr.	27.02.2026	ct		(Zeichnungsnummer)		1604.3.1.26254	Index	Blatt			-	1				von	1
(Maßstab)	./.		Datum	Name																											
		Erst.	27.02.2026	ni																											
	Gepr.	27.02.2026	ct																												
(Zeichnungsnummer)		1604.3.1.26254	Index	Blatt																											
			-	1																											
			von	1																											