

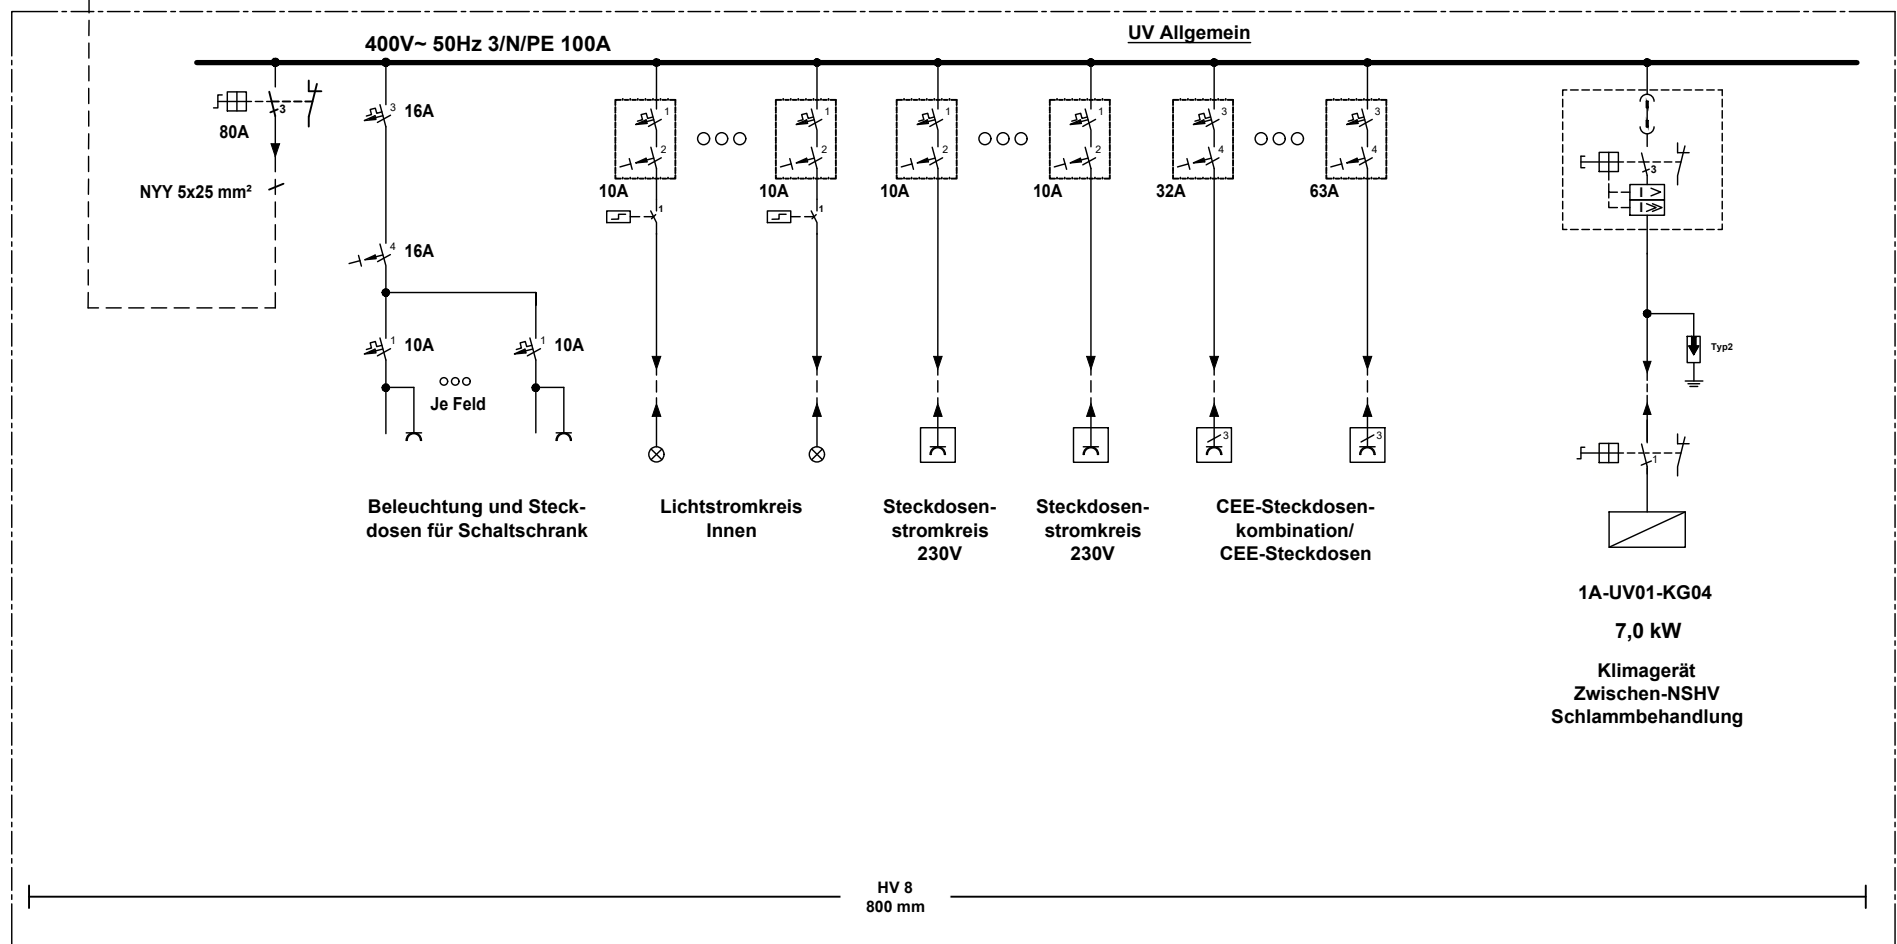
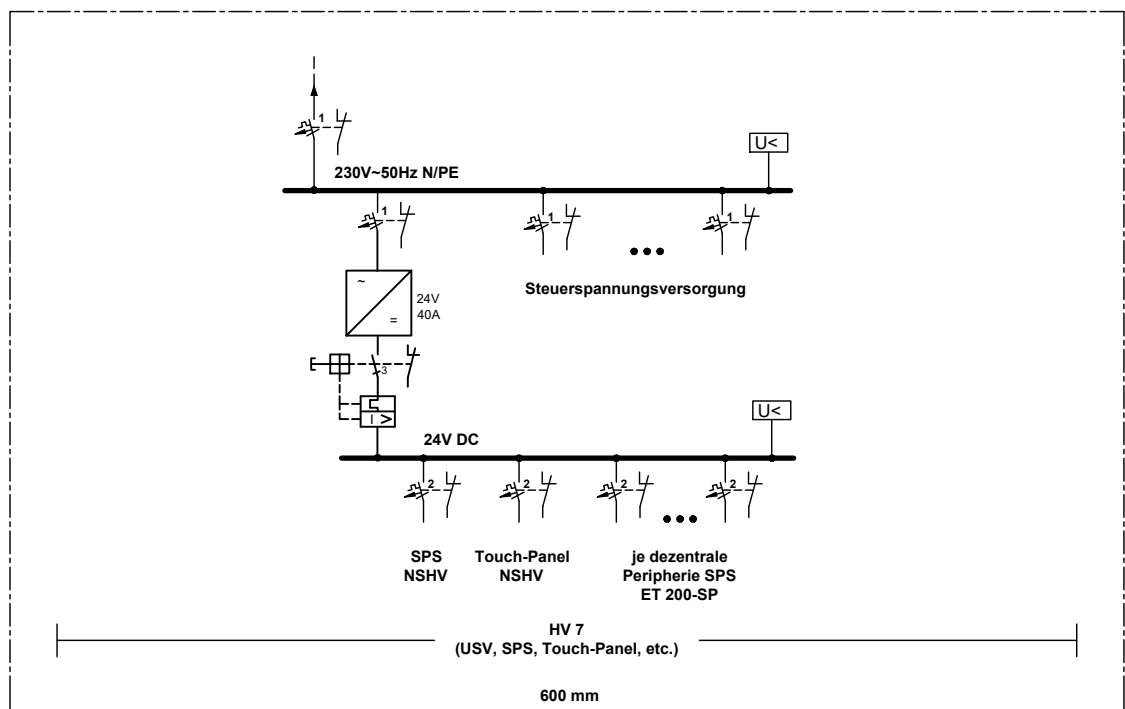


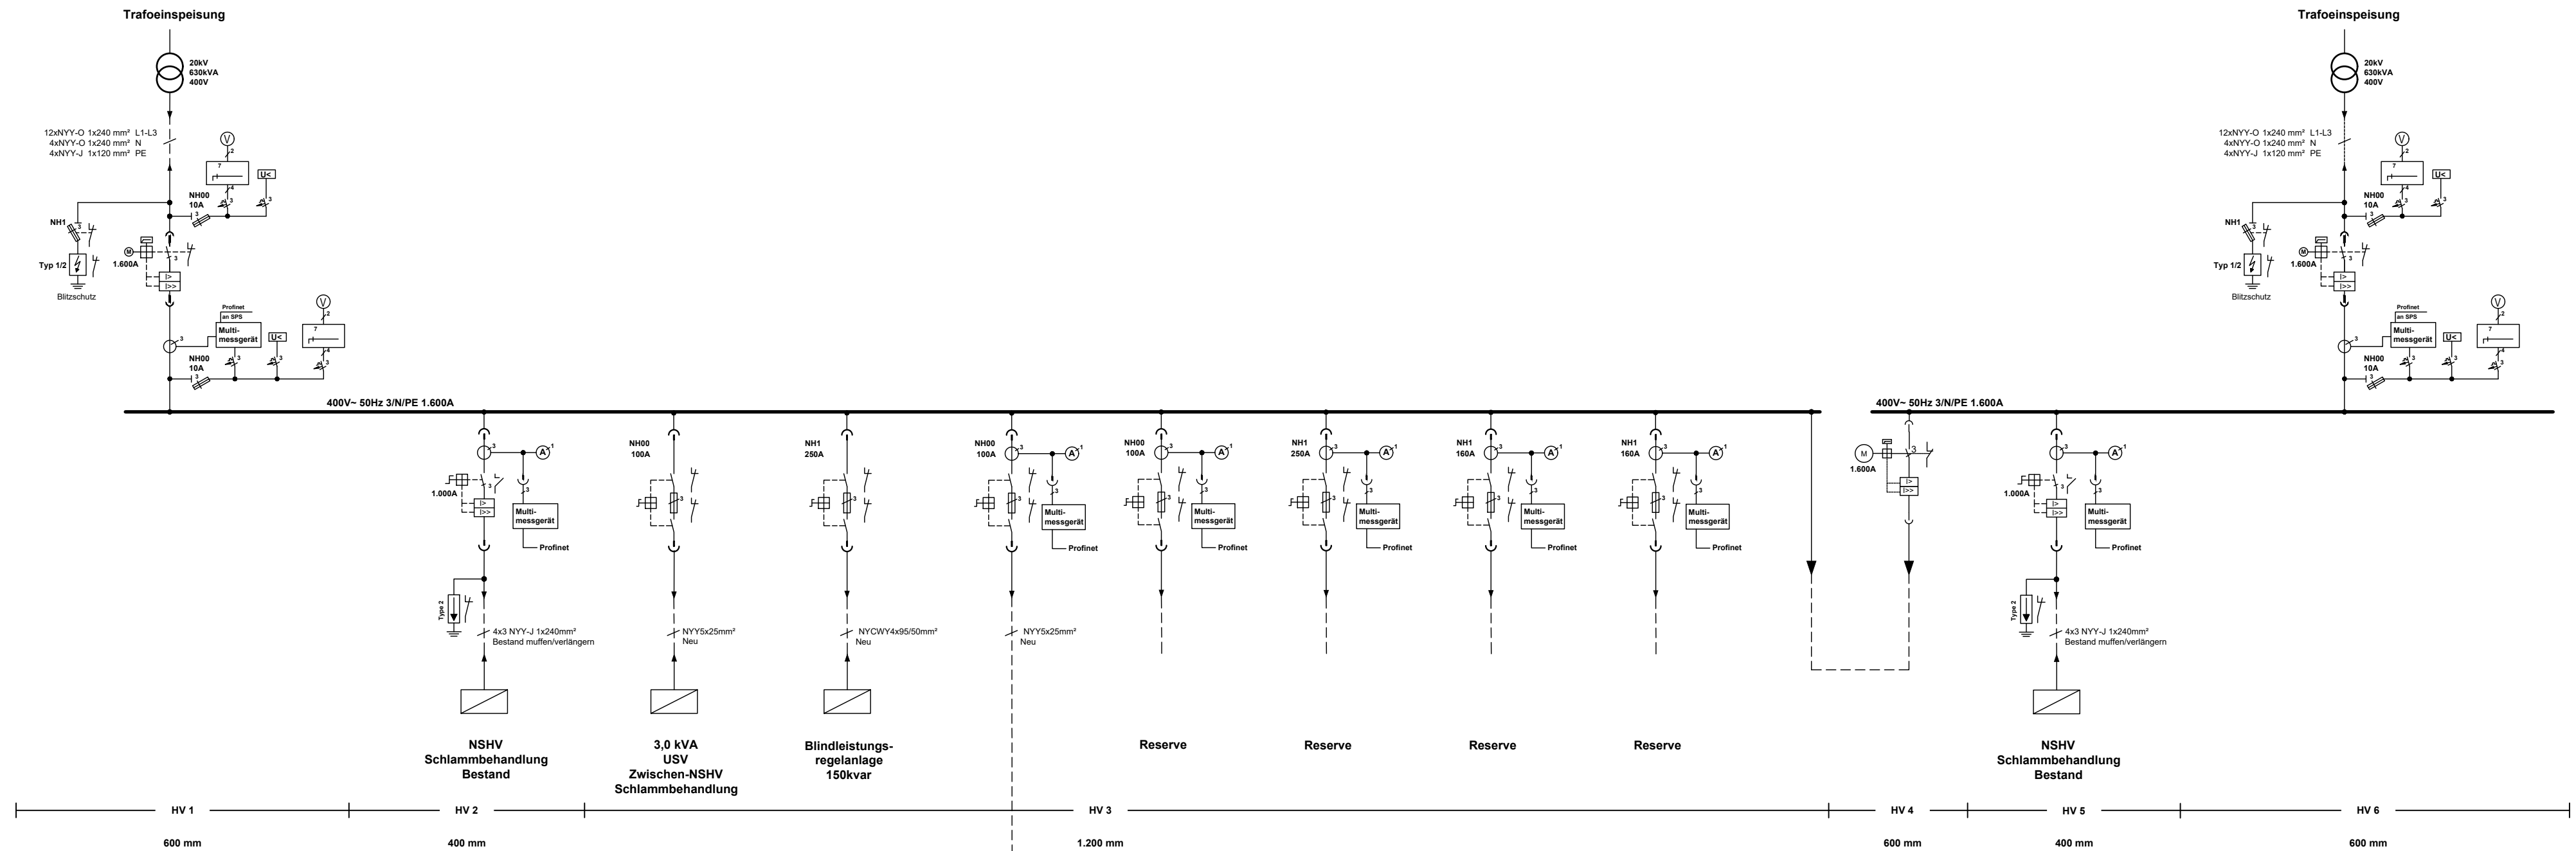

A	Fortschreibung der Ausführungsplanung	04.05.26	ri	04.05.26
Index	Änderung	Datum	Name	ct
		bearbeitet		geprüft

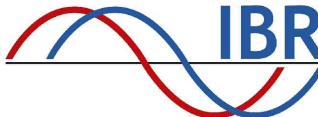

Ingenieurbüro Redlich und Partner GmbH
Beratende Ingenieure für Elektrotechnik
Rheingauer Straße 9, 65388 Schlangenbad
Tel.: +49 6129 5063-0, E-Mail: info@ib-redlich.de

Abwasserverband
Langen-Egelsbach-Erzhausen

**Abwasserverband**
Langen • Egelsbach • Erzhausen

Kläranlage Langen
4. Reinigungsstufe

Übersichtsschema
0,4kV NSHV Zwischen
Schlammbehandlung

Mitautor

.I.

Datum

27.02.2026

Name

ri

Zeichnungsnummer

1604.3.1.26213

Index

A

Blatt

1

von

1