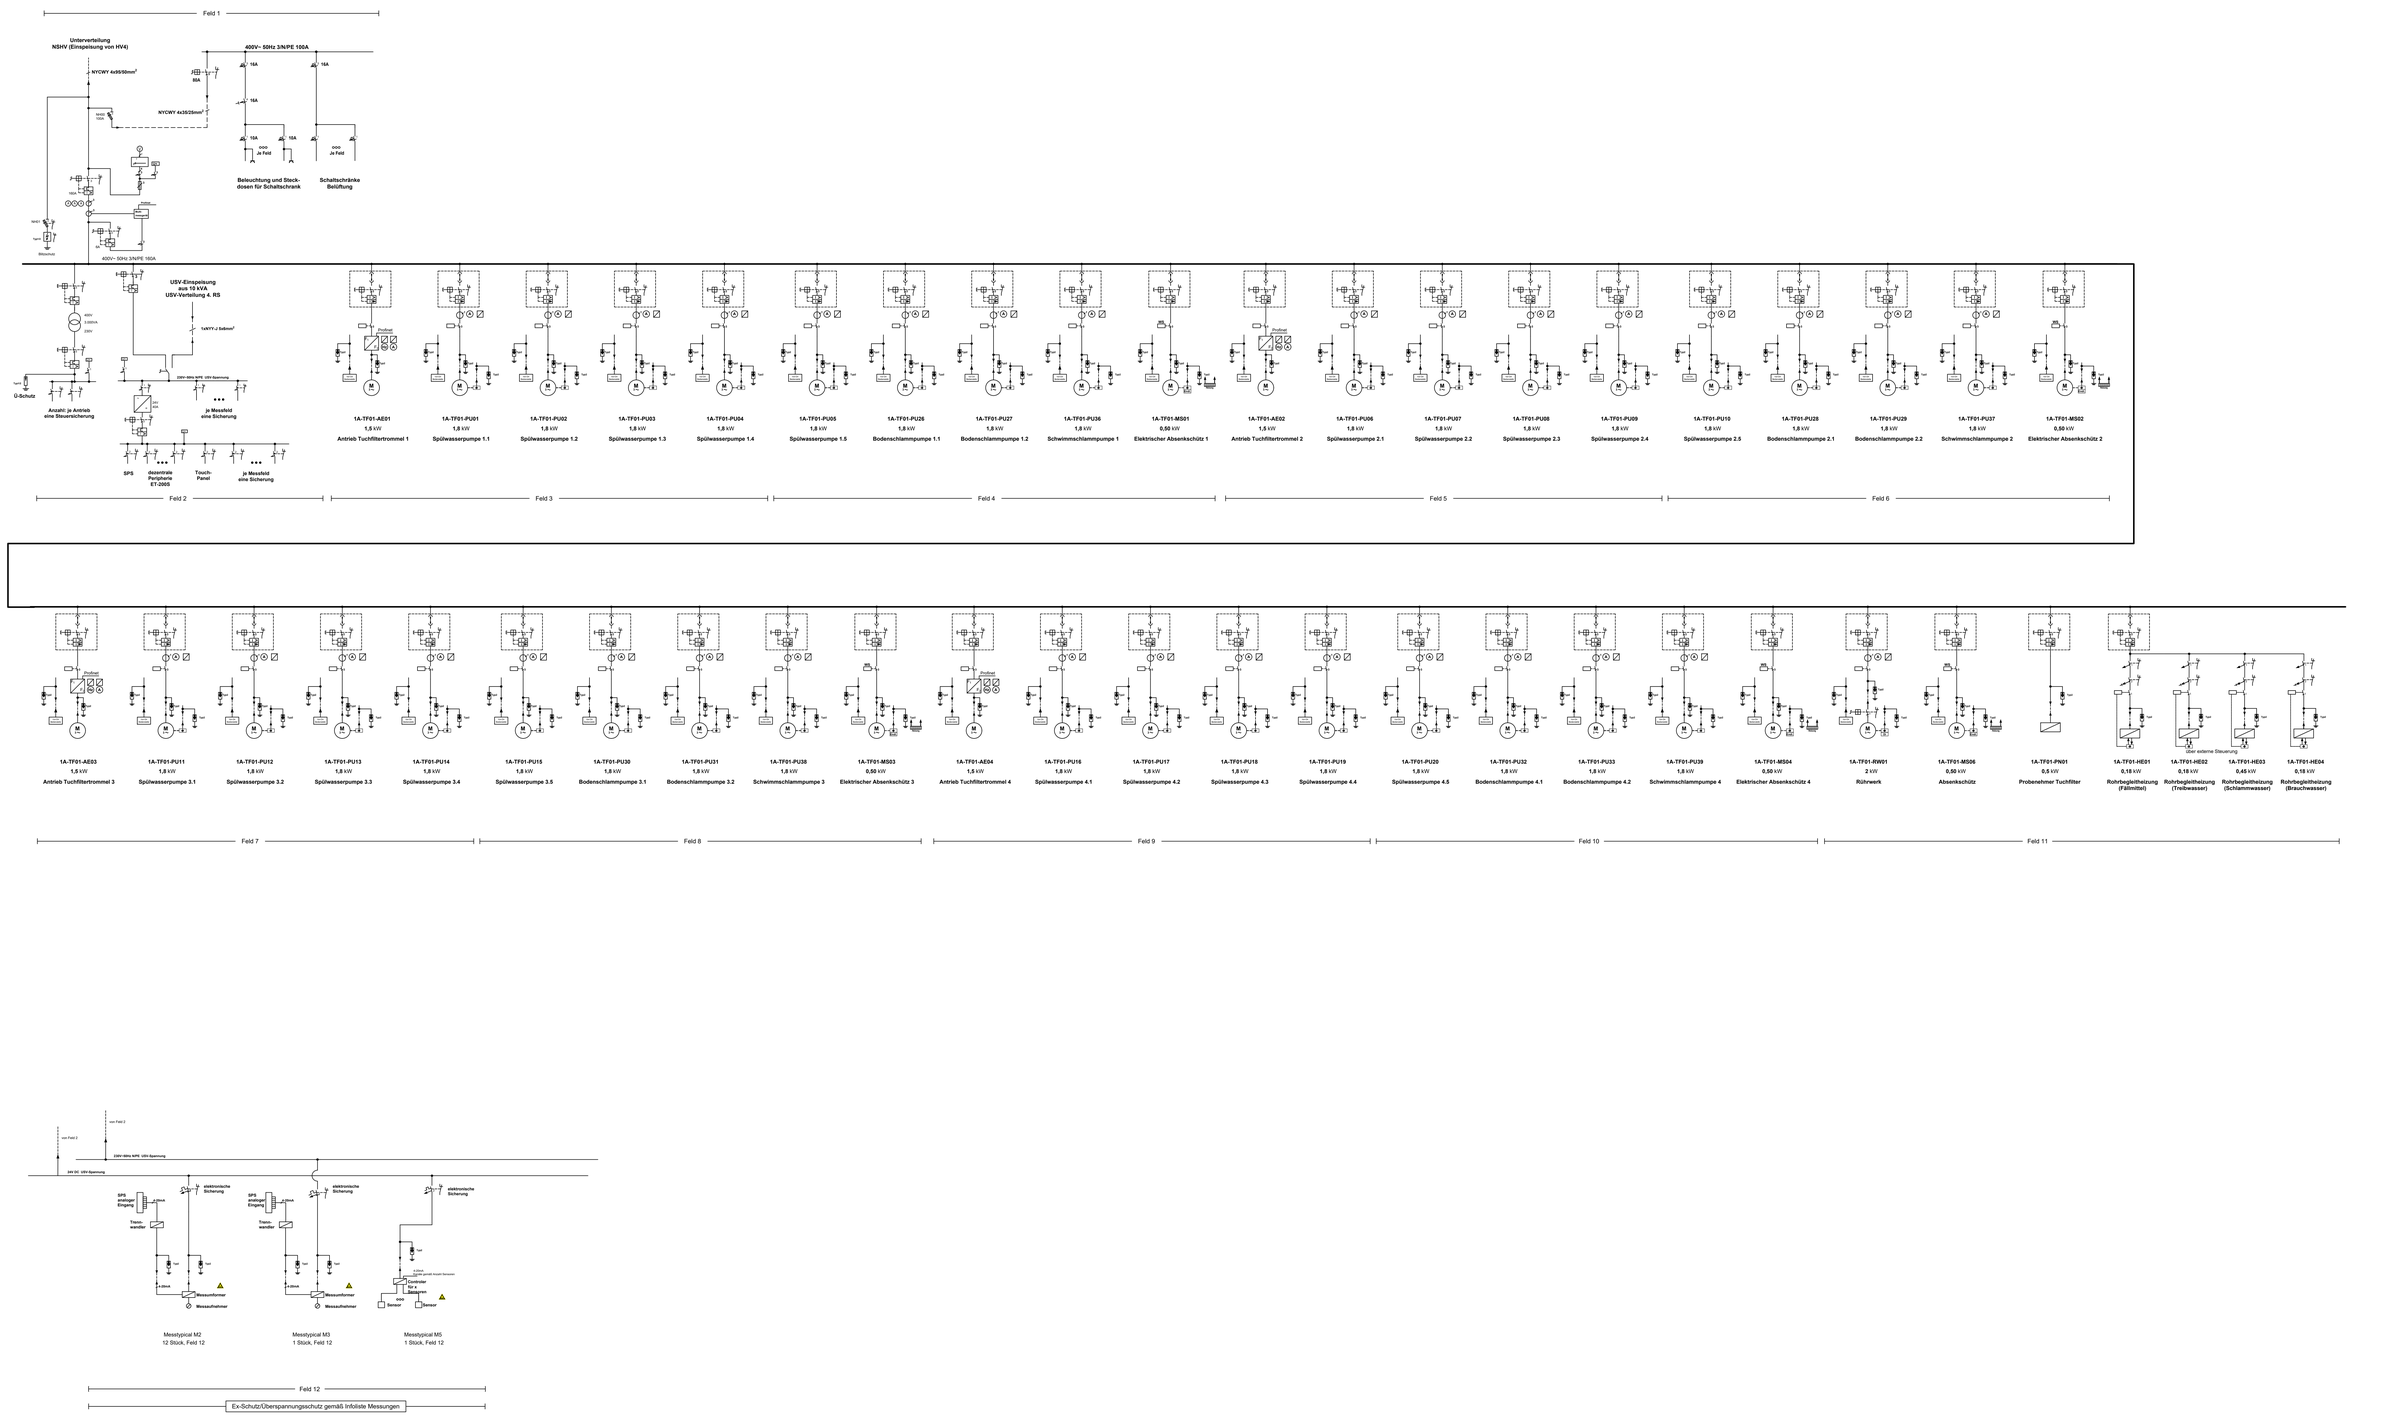

Index	Änderung	Datum	Name	Datum	Name
A	Fortschreibung der Ausführungsplanung	05.05.26	ct	05.05.26	ct
		bearbeitet		geprüft	

Ingenieurbüro Redlich und Partner GmbH
Beratende Ingenieure für Elektrotechnik
Rheingauer Straße 9, 65388 Schlangenbad
Tel.: +49 6129 5063-0, E-Mail: info@ib-redlich.de

(Bauherr) Abwasserverband Langen-Egelsbach-Erzhausen

(Projekt) Kläranlage Langen
4. Reinigungsstufe

(Planinhalt) Übersichtsschema
NSUV Tuchfilter

(Maßstab)		Datum	Name
	Erst.	12.03.2026	re
	Gepr.	12.03.2026	ct

(Zeichnungsnummer) 1604.3.1.26216 | Index A | Blatt 1 | von 1

Urheberschutz nach DIN ISO 16016