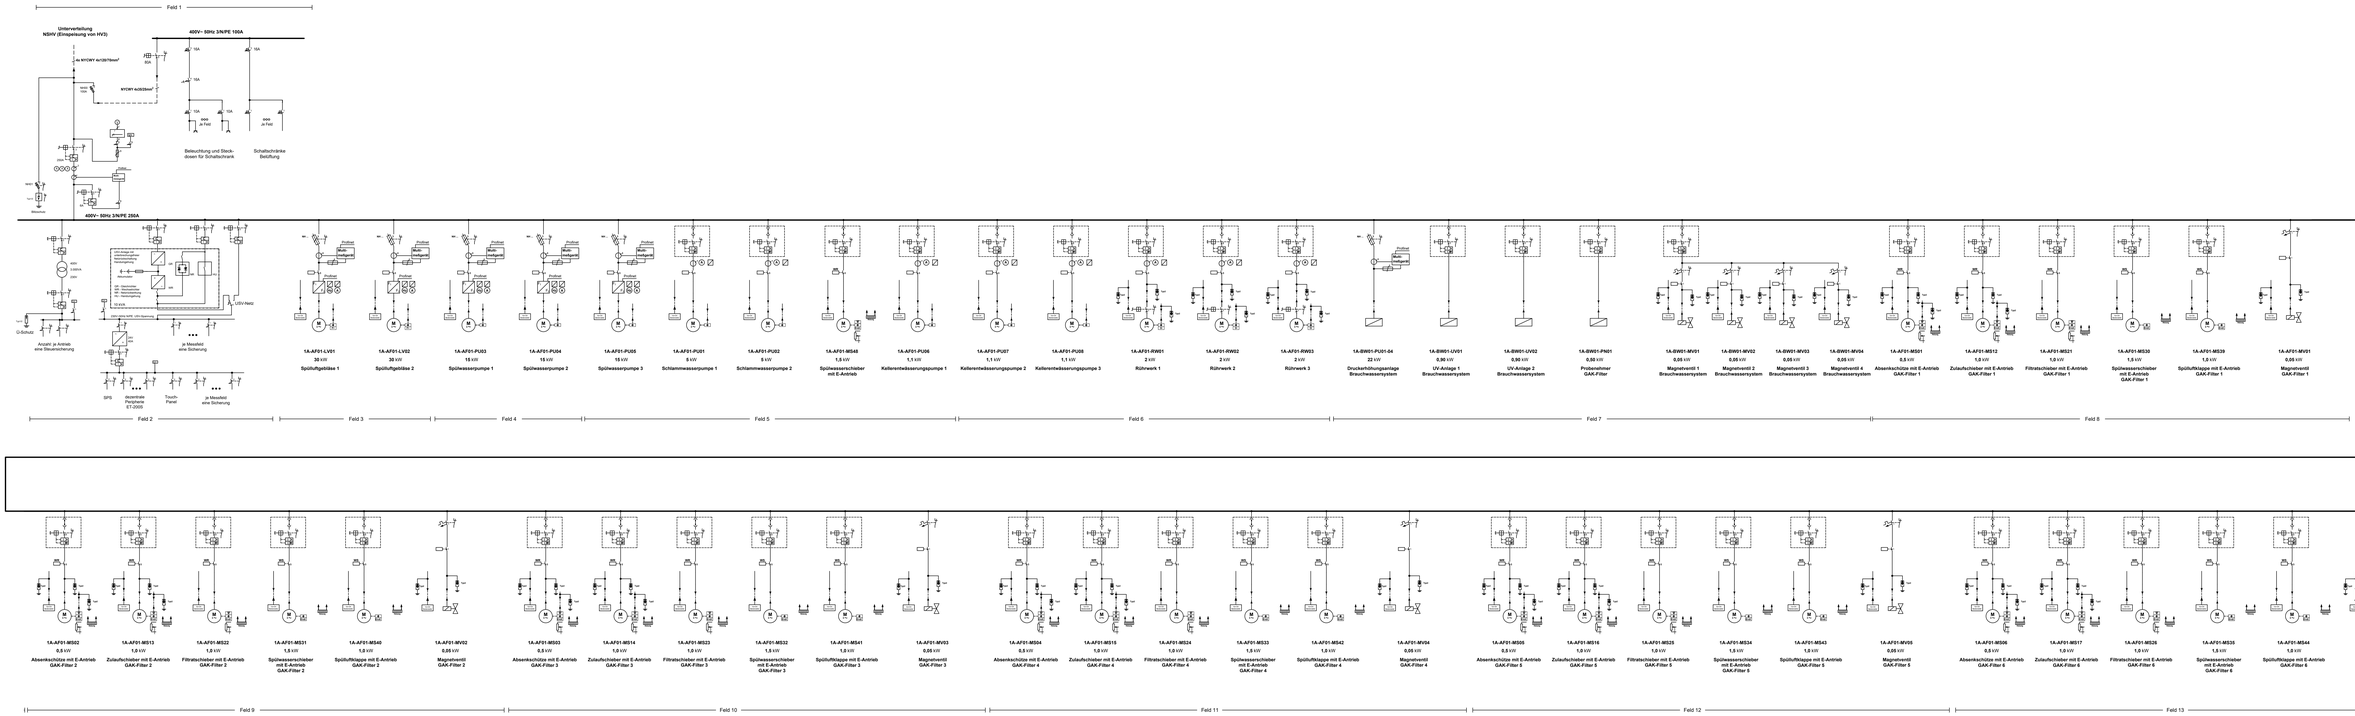

A	Fortschreibung der Ausführungsplanung	05.09.26	rl	05.09.26	rl
Index	Änderung	Datum	Name	Datum	Name
		bearbeitet		geprüft	

Ingenieurbüro Redlich und Partner GmbH
Beratende Ingenieure für Elektrotechnik
Rheingauer Straße 9, 65388 Schlangenbad
Tel.: +49 6129 5063-0, E-Mail: info@ib-redlich.de

(Bauherr) Abwasserverband Langen-Egelsbach-Erzhausen

Abwasserverband Langen • Egelsbach • Erzhausen

(Projekt) Kläranlage Langen
4. Reinigungsstufe

(Planinhalt) Übersichtsschema NSUV GAK Filter

(Maßstab)		Datum	Name
		Bearb.	rl
		Gepr.	rl
		Datum	12.03.2026
(Archivierungsnummer)	1604.3.1.26217	Index	A
		Blatt	1
		von	1

Urheberschutz nach DIN ISO 16016