




Schnitt A - A

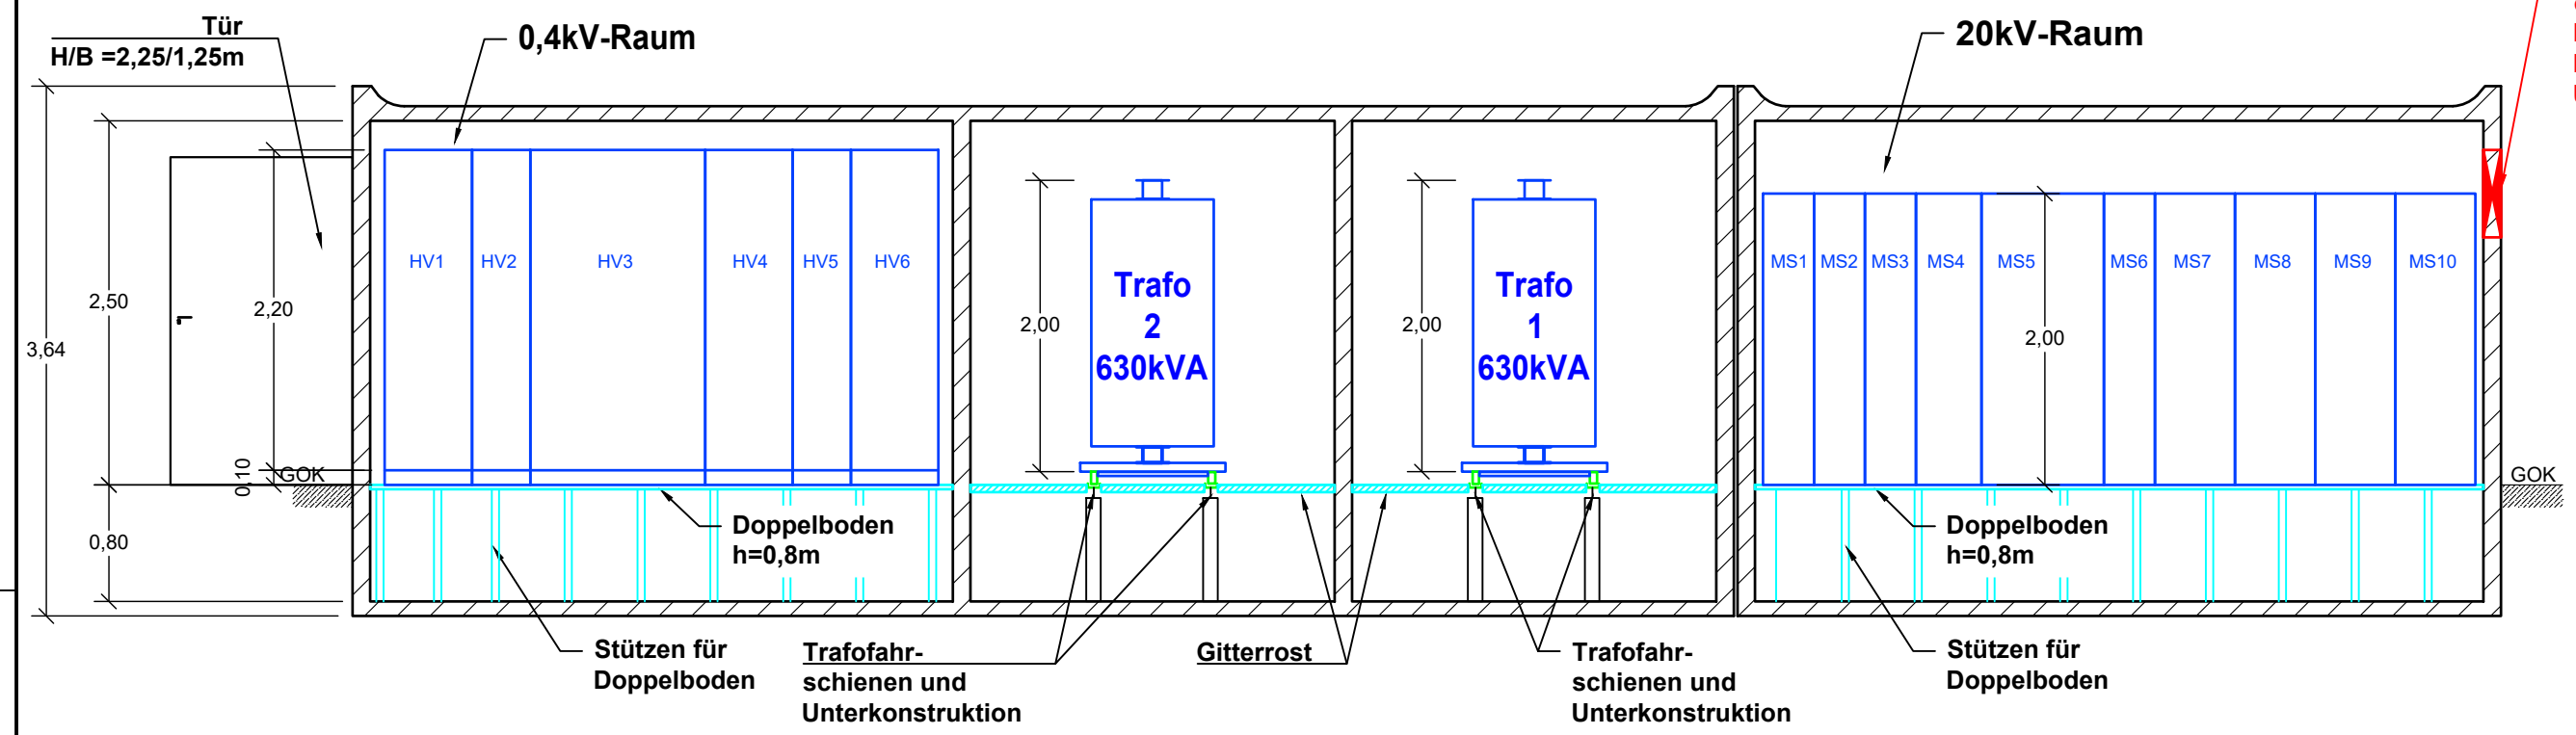


Schnitt B - B

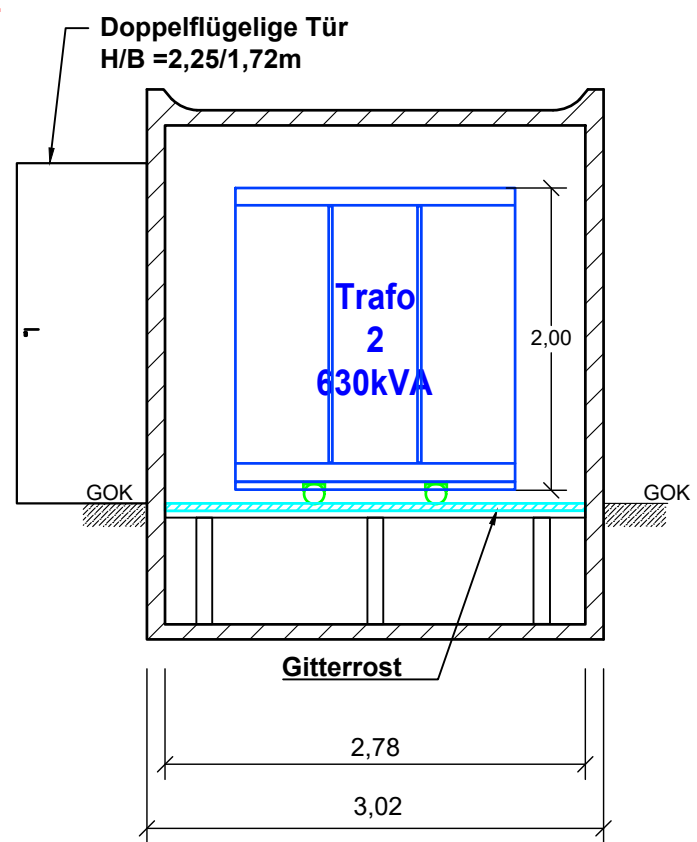

Schnitt C - C

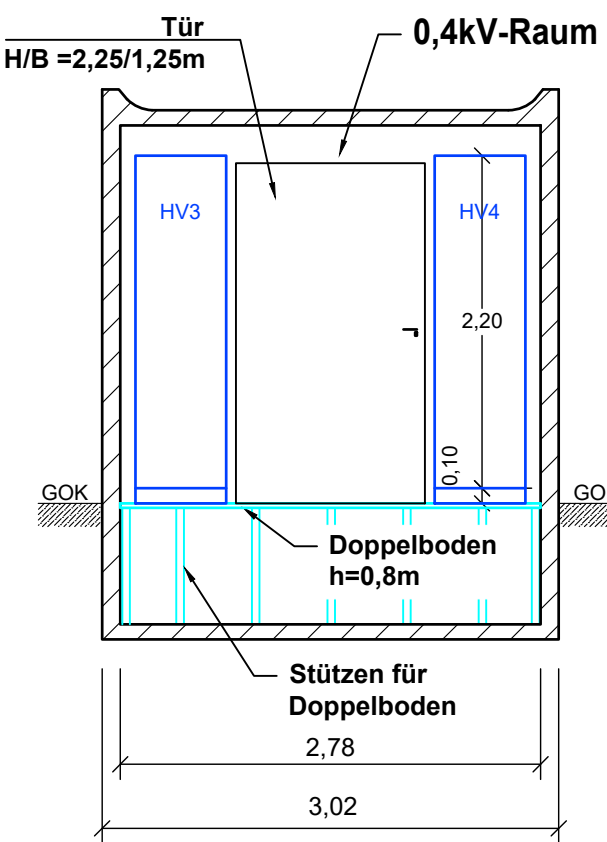

Grundriss

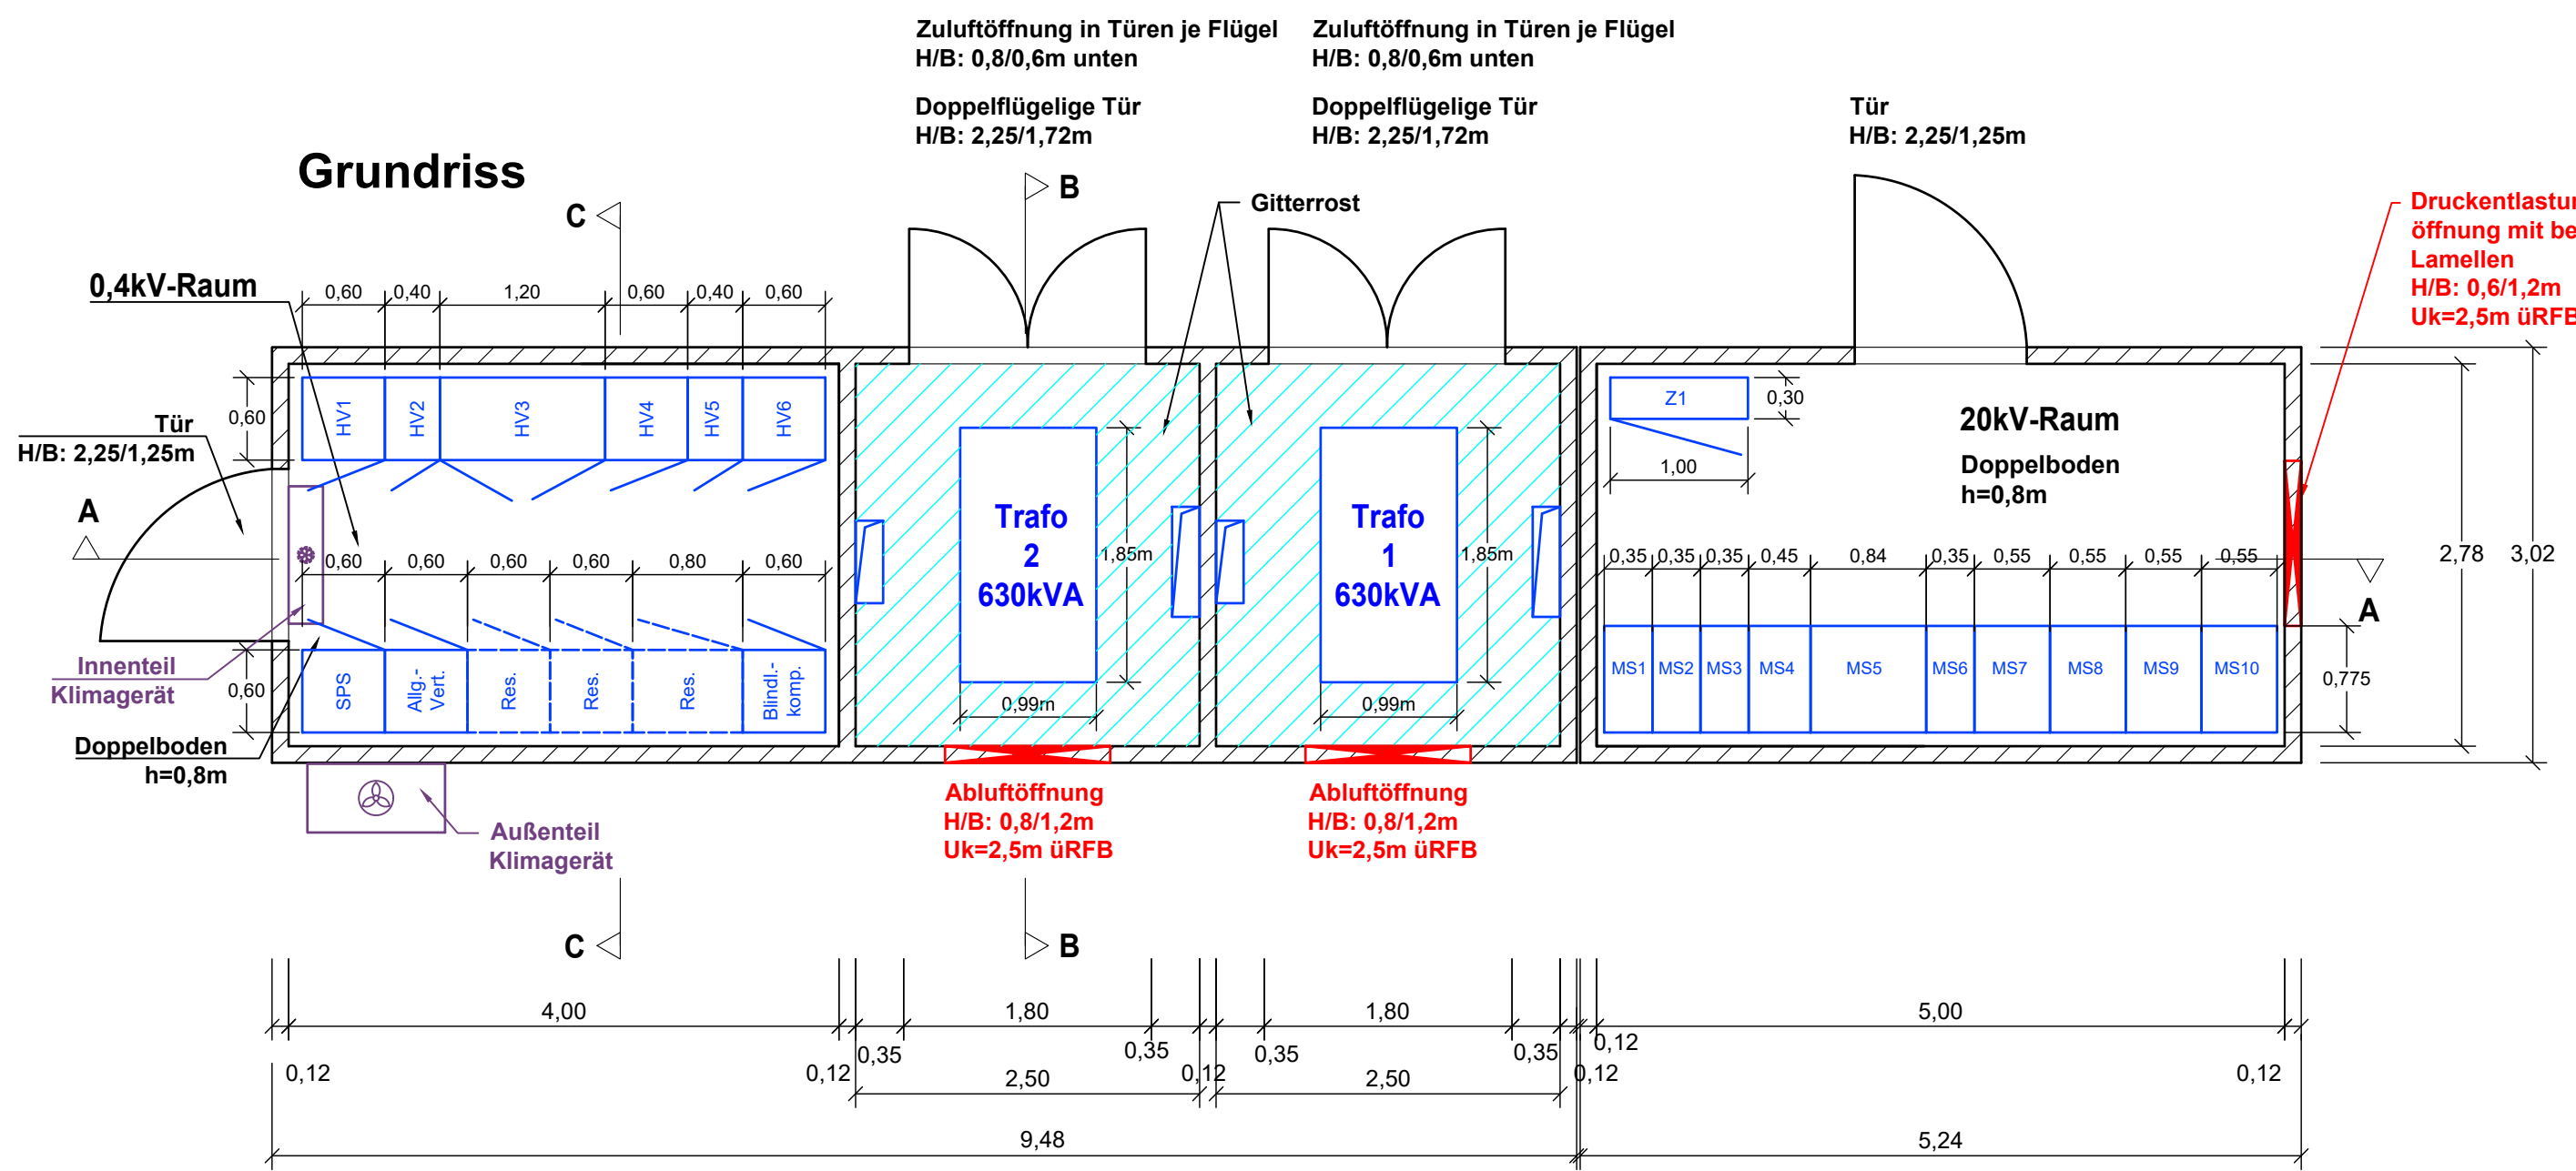


Legende Kompaktstation 1 MSV Schlammbehandlung UF 30XX:

- MS1 Übergabefeld Verbraucher
- MS2-MS3 Einspeisungen
- MS4 Übergabefeld Wandlerfeld
- MS5 Wandlerfeld
- MS6 Kabelabzweigfeld
- MS7-MS10 Trafoabgänge 1-4
- Z1 Zählerfeld (ca. H/B/T: 1,0/1,0/0,3m)

Legende Kompaktstation 2 Trafo- und Zwischen-HV Schlammbehandlung (UF 30XX):

- HV1 Einspeisung Trafo 1
- HV2 Abgang 1 NSUV Schlammbehandlung Bestand
- HV3 Abgang NSUV's
- HV4 Kupplung
- HV5 Abgang 2 NSUV Schlammbehandlung Bestand
- HV6 Einspeisung Trafo 2

B	Fortschreibung der Ausführungsplanung	23.04.2026	ni	23.04.2026	ct
A	Fortschreibung der Ausführungsplanung	30.03.2026	ni	30.03.2026	ct
Index	Änderung	Datum	Name	Datum	Name
		bearbeitet		geprüft	

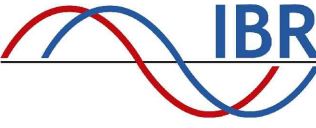

Ingenieurbüro Redlich und Partner GmbH
Beratende Ingenieure für Elektrotechnik
Rheingauer Straße 9, 65388 Schlangenbad
Tel.: +49 6129 5063-0, E-Mail: info@ib-redlich.de

(Bauherr) Abwasserverband
Langen Egelsbach Erzhausen

(Projekt) Kläranlage Langen
4. Reinigungsstufe

(Planinhalt) Raumbedarf MSV-/ Trafo-/
und NSHV-Station Zwischen
Schlammbehandlung

(Maßstab) 1:50

(Zeichnungsnummer) 1604.3.4.26208

Datum	Name
Erst. 26.02.2026	ni
Gepr. 26.02.2026	ct

Index	Blatt
B	1
von	1