




Seitenansicht von links

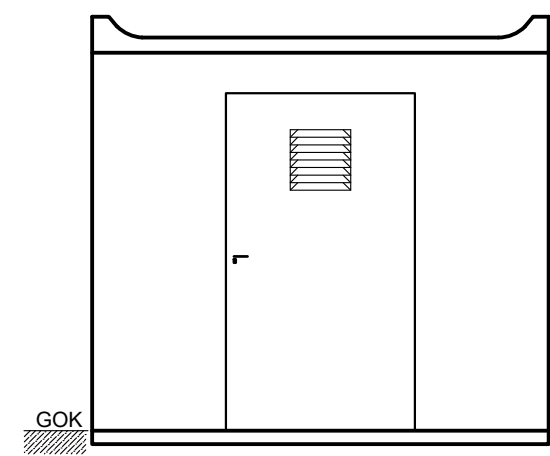


Vorderansicht

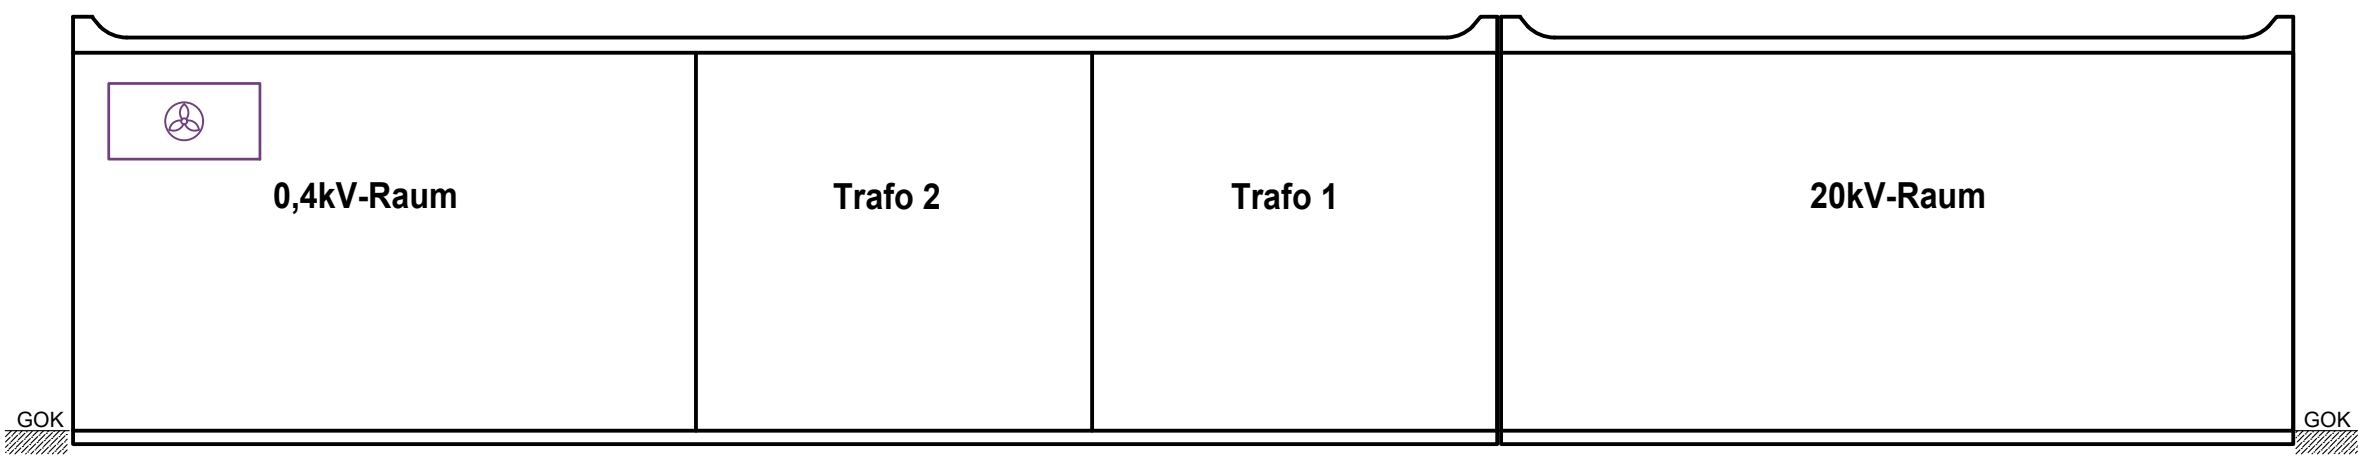


Seitenansicht von rechts

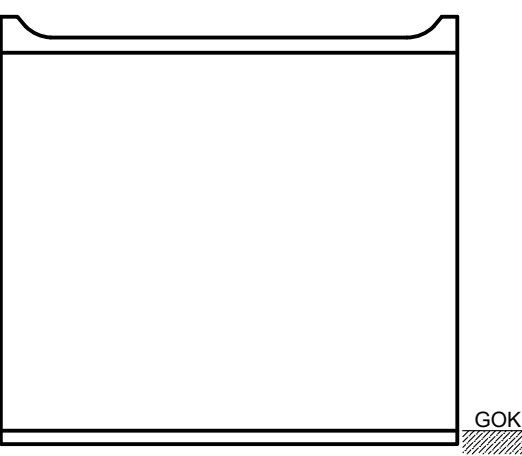

Rückansicht

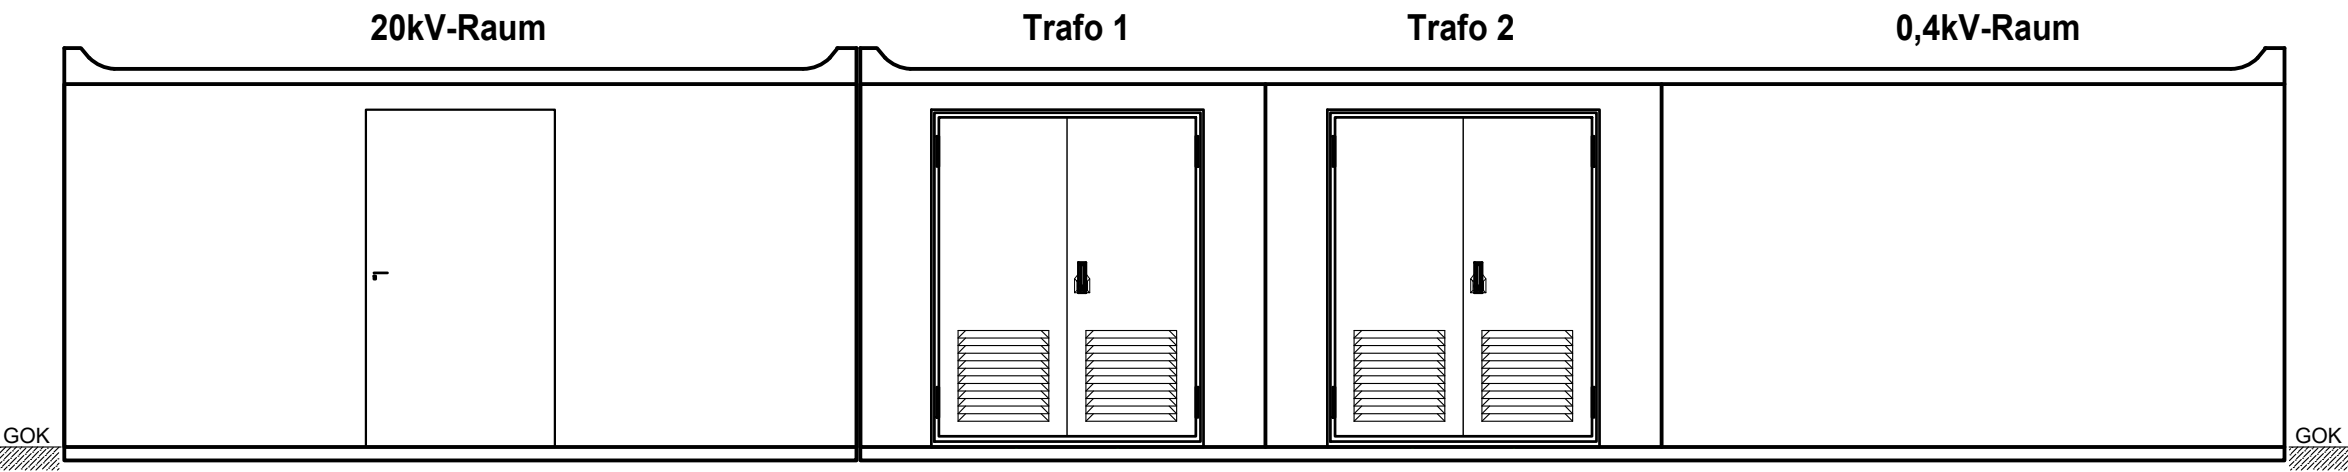

A	Fortschreibung der Ausführungsplanung	23.04.2026	ni	23.04.2026	ct
Index	Änderung	Datum	Name	Datum	Name
			bearbeitet		geprüft

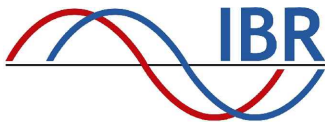**IBR**

Ingenieurbüro Redlich und Partner GmbH
Beratende Ingenieure für Elektrotechnik
Rheingauer Straße 9, 65388 Schlangenbad
Tel.: +49 6129 5063-0, E-Mail: info@ib-redlich.de

(Bauherr)

Abwasserverband
Langen Egelsbach Erzhausen

(Projekt)

Kläranlage Langen
4. Reinigungsstufe

(Planinhalt)

Raumbedarf Ansichten
MSV-/ Trafo- und
NSHV-Station Zwischen
Schlammbehandlung

(Maßstab)

1:50

(Zeichnungsnummer)

1604.3.4.26255

Datum

04.03.2026

Name

ni

Datum

04.03.2026

Name

ct

Index

A

Blatt

1

von

1

Urheberschutz nach DIN ISO 16016