


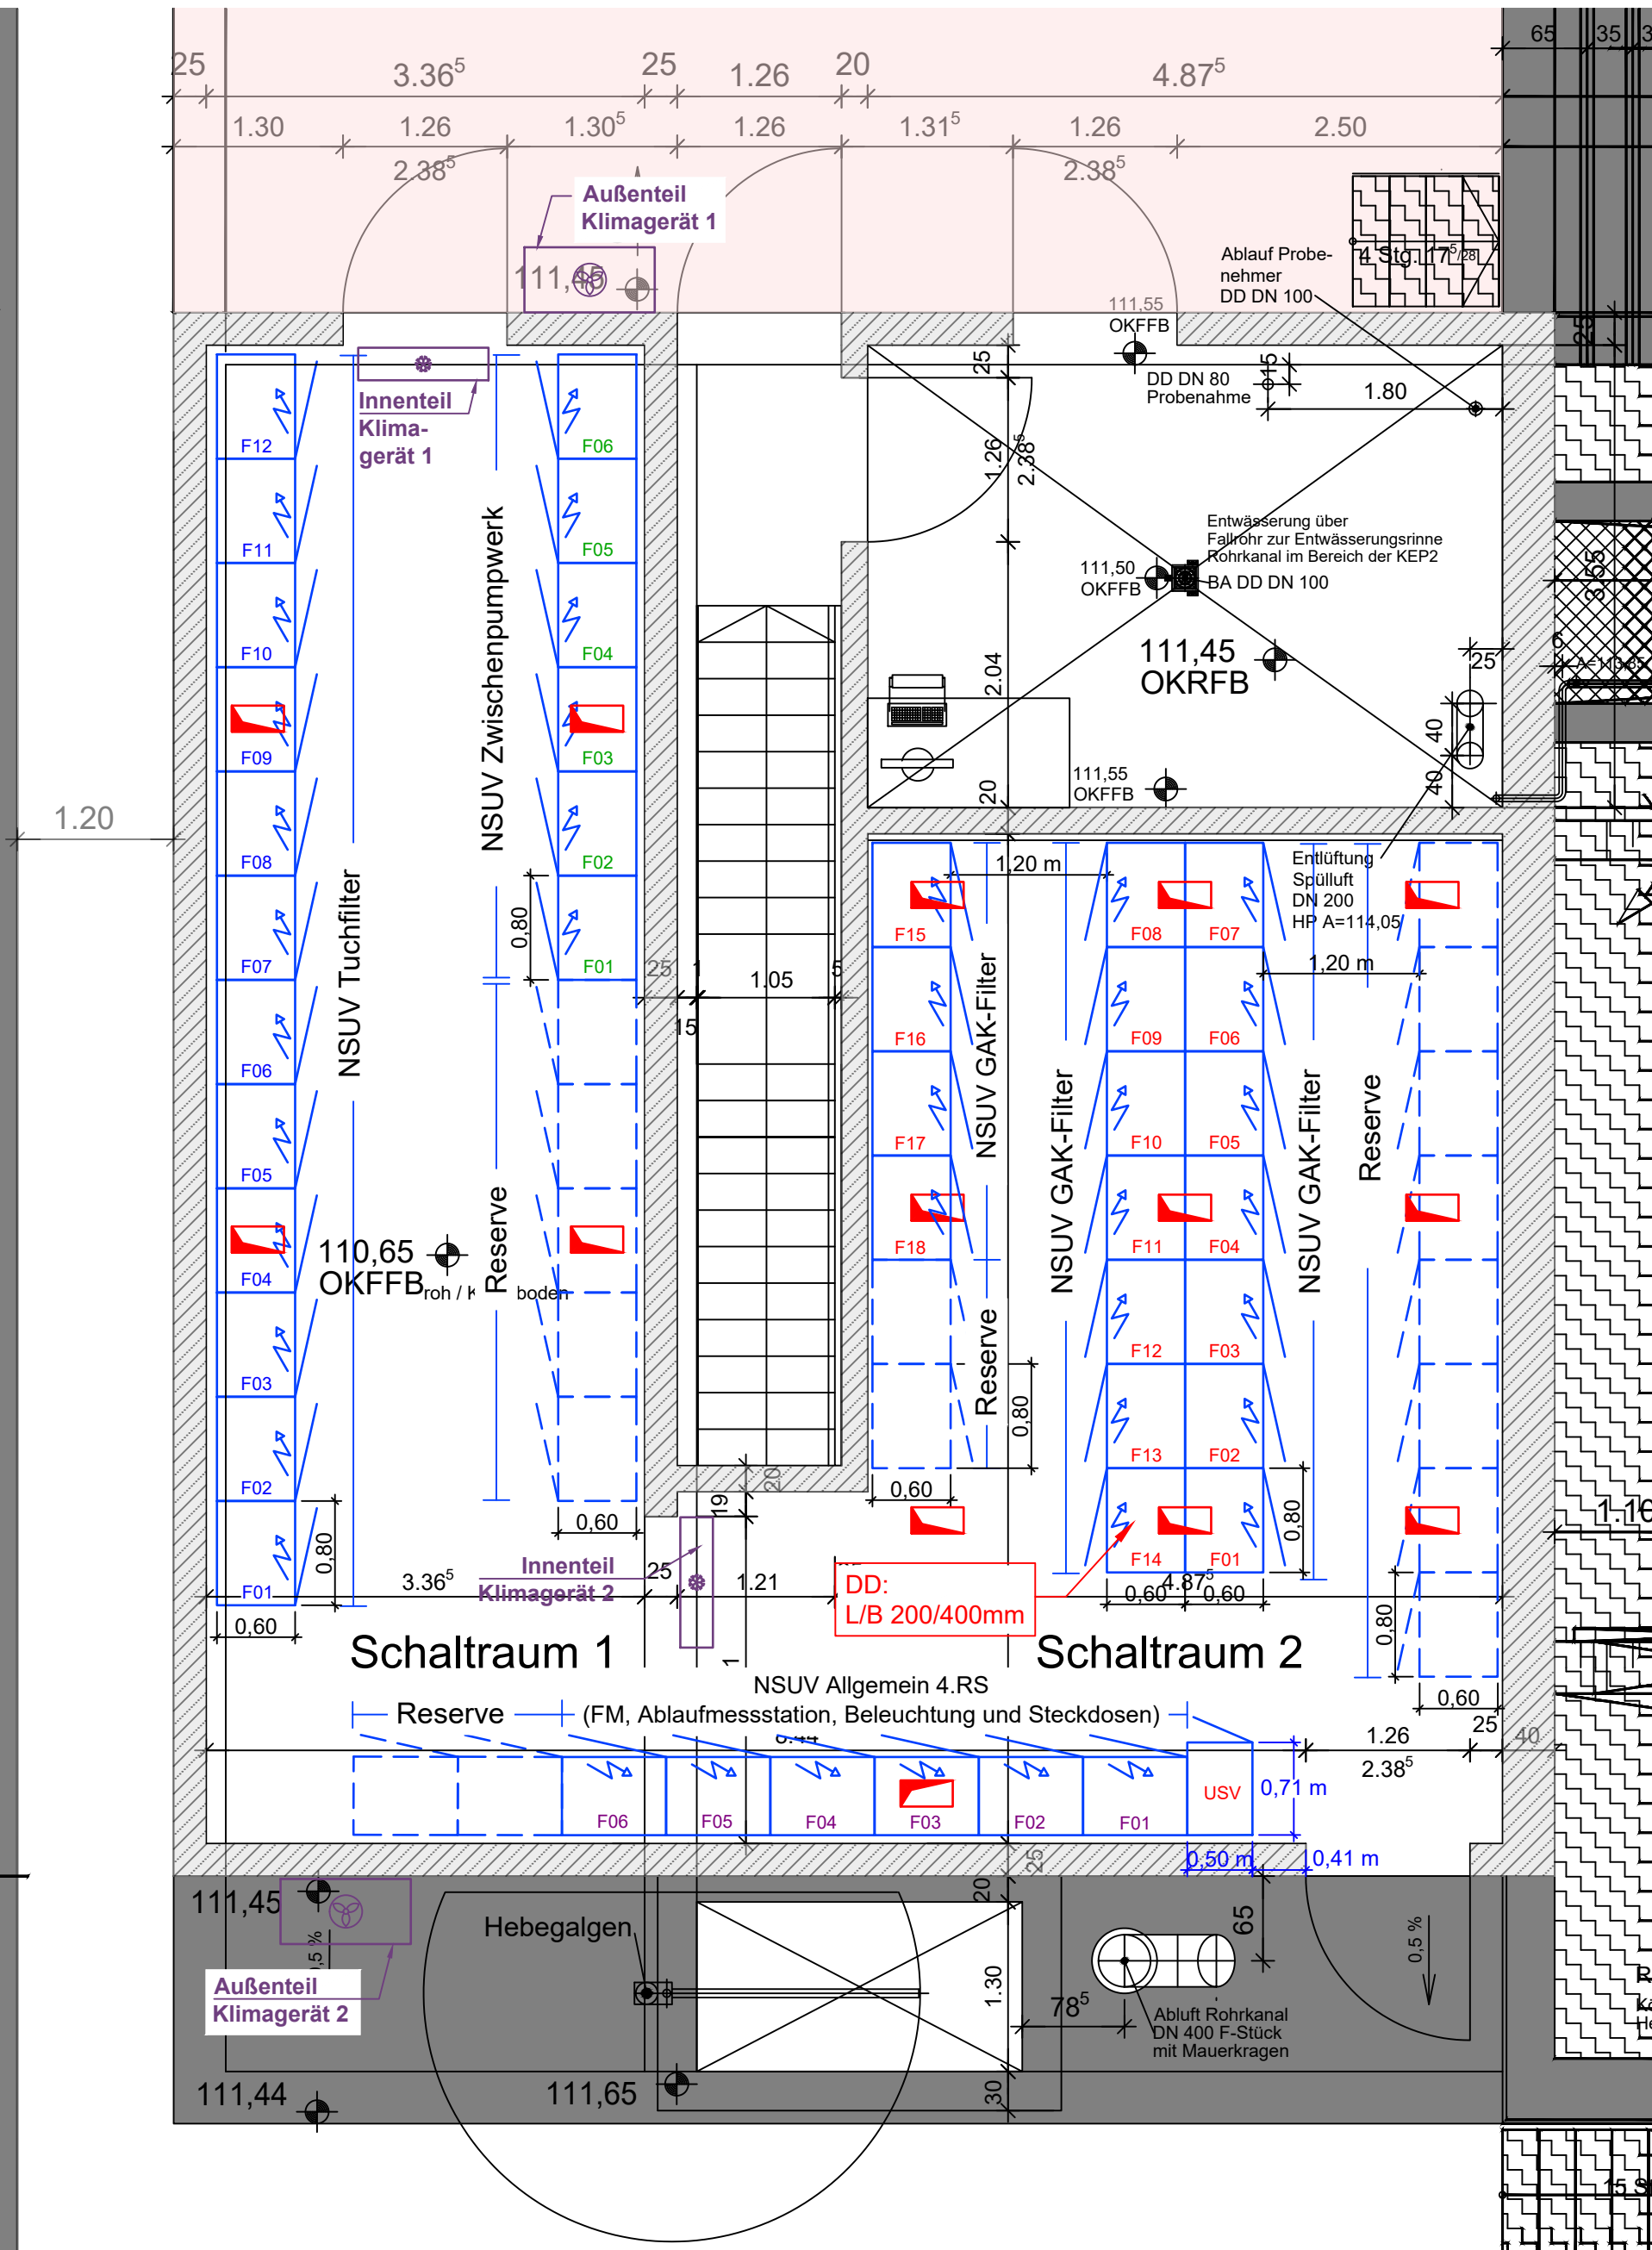

Legende NSUV Zwischenpumpwerk:

- Feld 01 Einspeisung
- Feld 02 Steuer- und Hilfsspannung
- Felder 03 - 05 Antriebe
- Feld 06 Messtechnik, SPS und Touch-Panel

Legende NSUV Tuchfilter:


- Feld 01 Einspeisung
- Feld 02 Steuer- und Hilfsspannung
- Felder 03 - 11 Antriebe
- Feld 12 Messtechnik, SPS und Touch-Panel

Legende NSUV GAK-Filter:

- Feld 01 Einspeisung
- Feld 02 Steuer- und Hilfsspannung
- Felder 03 - 16 Antriebe
- Felder 17 - 18 Messtechnik, SPS und Touch-Panel

Legende NSUV Fällmitteldosierung/Ablaufmessstation/Allg. 4. RS:

- Feld 01 Einspeisung
- Feld 02 Steuer- und Hilfsspannung
- Felder 03 - 04 Antriebe
- Feld 05 Messtechnik, SPS und Touch-Panel
- Feld 06 Allgemein

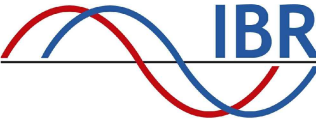B	Fortschreibung der Ausführungsplanung	24.08.2026	ni	24.08.2026	ct
A	Fortschreibung der Ausführungsplanung	24.04.2026	ni	24.04.2026	ct
Index	Änderung	Datum	Name	Datum	Name
		bearbeitet		geprüft	
(Zeichnungsgrundlage) PLAN_41237-AP_3.2 GAK-Filter Grundriss EG.dwg (Datum) 01.04.26					
 Ingenieurbüro Redlich und Partner GmbH Beratende Ingenieure für Elektrotechnik Rheingauer Straße 9, 65388 Schlangenbad Tel.: +49 6129 5063-0, E-Mail: info@ib-redlich.de					
(Bauherr)	Abwasserverband Langen-Egelsbach-Erzhausen				
(Projekt)	Kläranlage Langen 4. Reinigungsstufe				
(Planinhalt)	Raumbedarf NSUV's 4. Reinigungsstufe				
(Maßstab)	1:50				
(Zeichnungsnummer)	1604.3.4.26210				
		Datum	Name	Index	Blatt
		Erst. 02.03.2026	ni		1
		Gepr. 02.03.2026	ct		1
				B	von 1