zum Schlamm-behandlungsgebäude

zur Gebläsestation

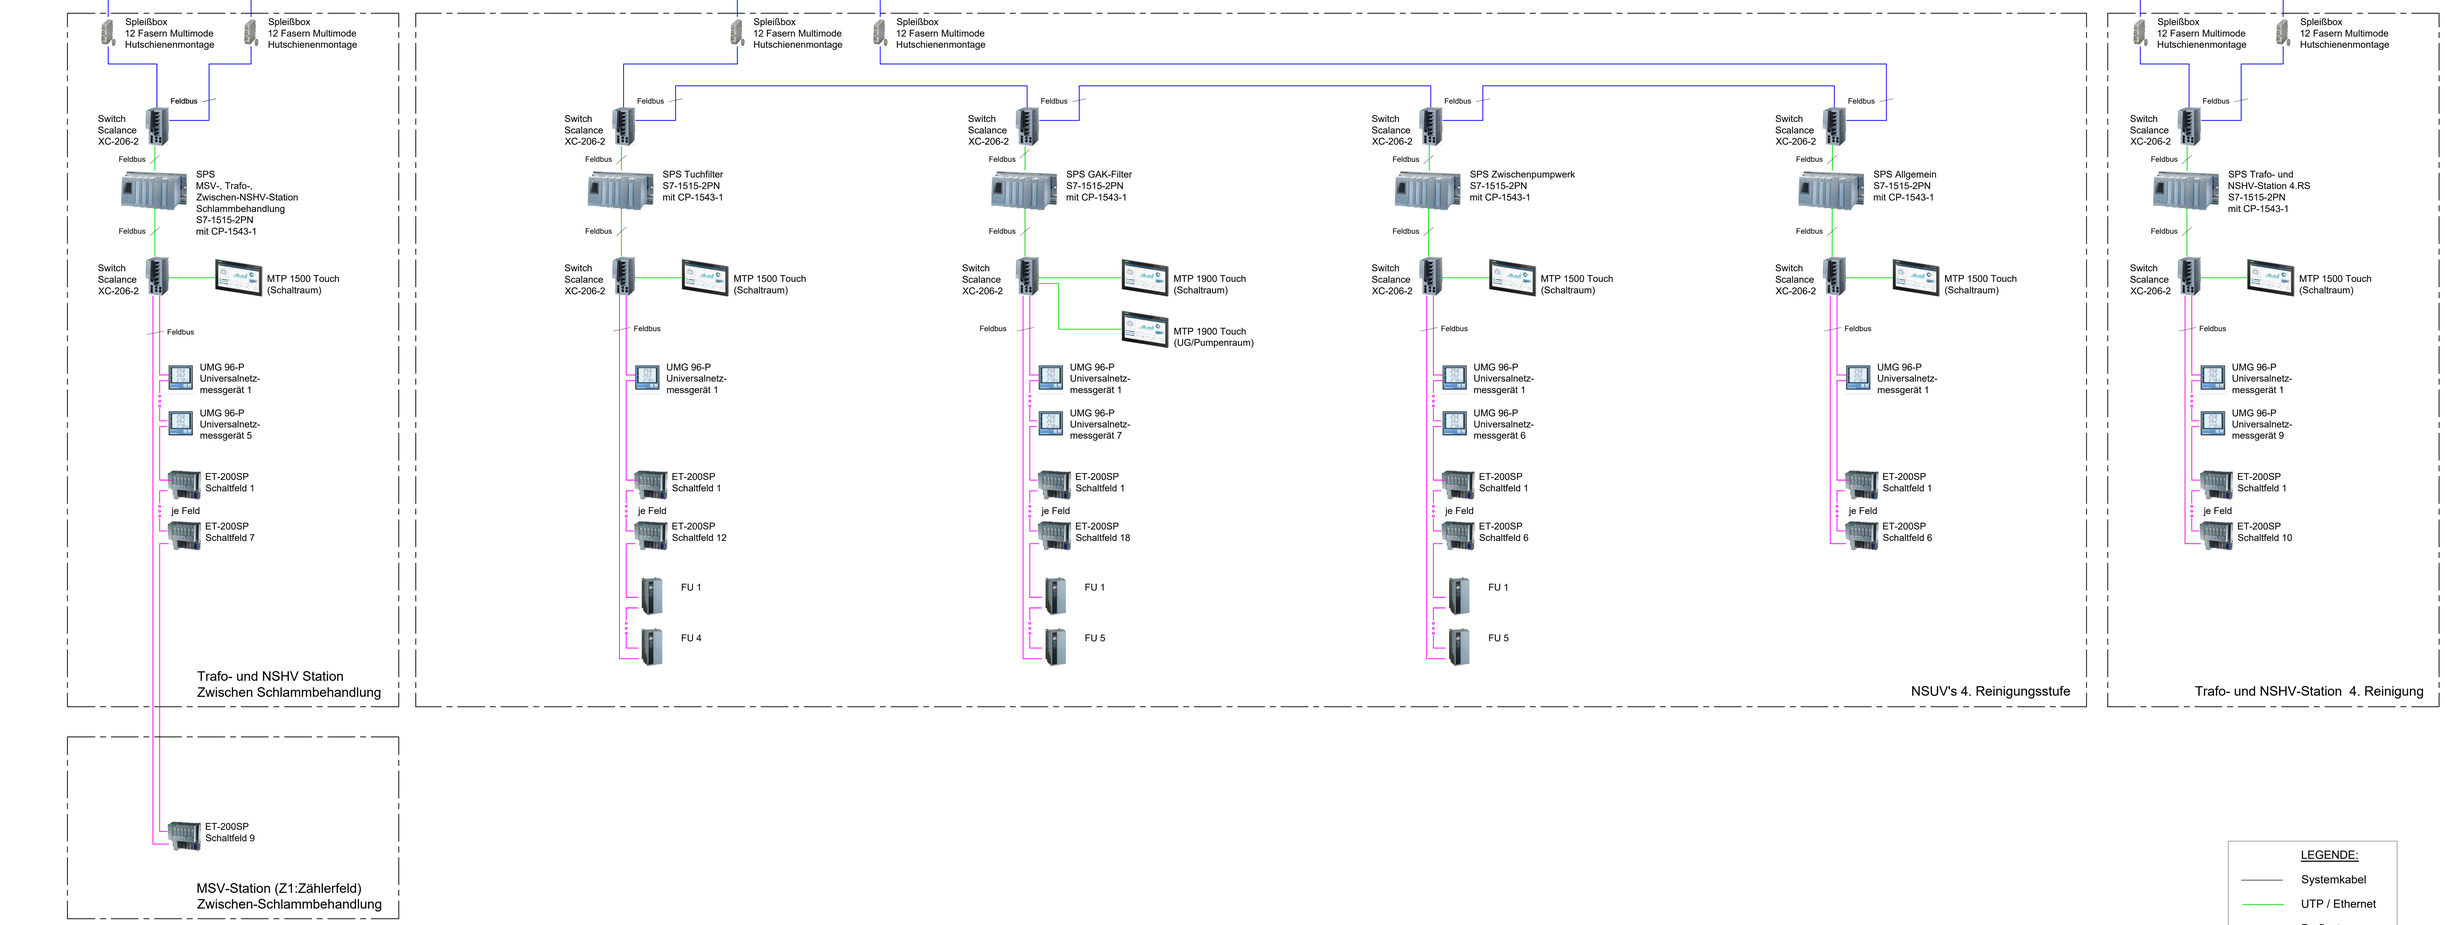

LEGENDE:

- Systemkabel
- UTP / Ethernet
- Profinet
- LWL / Ethernet
- MPI

Index	Änderung	Datum	Name	Datum	Name
			bearbeitet		geprüft

Ingenieurbüro Redlich und Partner GmbH
Beratende Ingenieure für Elektrotechnik
Rheingauer Straße 9, 65388 Schlangenbad
Tel.: +49 6129 5063-0, E-Mail: info@ib-redlich.de

(Bauherr) Abwasserverband Langen-Egelsbach-Erzhausen

(Projekt) Kläranlage Langen 4. Reinigungsstufe

(Planinhalt) Konfiguration Automatisierung MSV-, Trafo-, Zwischen NSHV Schlammbehandlung und Trafo-, NSHV 4. RS

(Maßstab)		Datum	Name
./.	Erst.	04.03.2026	rs
	Gepr.	04.03.2026	rl

(Zeichnungsnummer) 1604.3.8.26219

Index -

Blatt 1

von 1

Urheberschutz nach DIN ISO 16016