


Unterfangung Kabelschacht
gem. DIN 4123 bis
min. 50 cm
unter Gründungsebene
NSHV (ca. 110,13)

frostsicheres Material
mit Vlies, d=50cm,
45° Böschungswinkel


DA 160 PEHD SS+ÜSS von
Schieberschacht vorh.

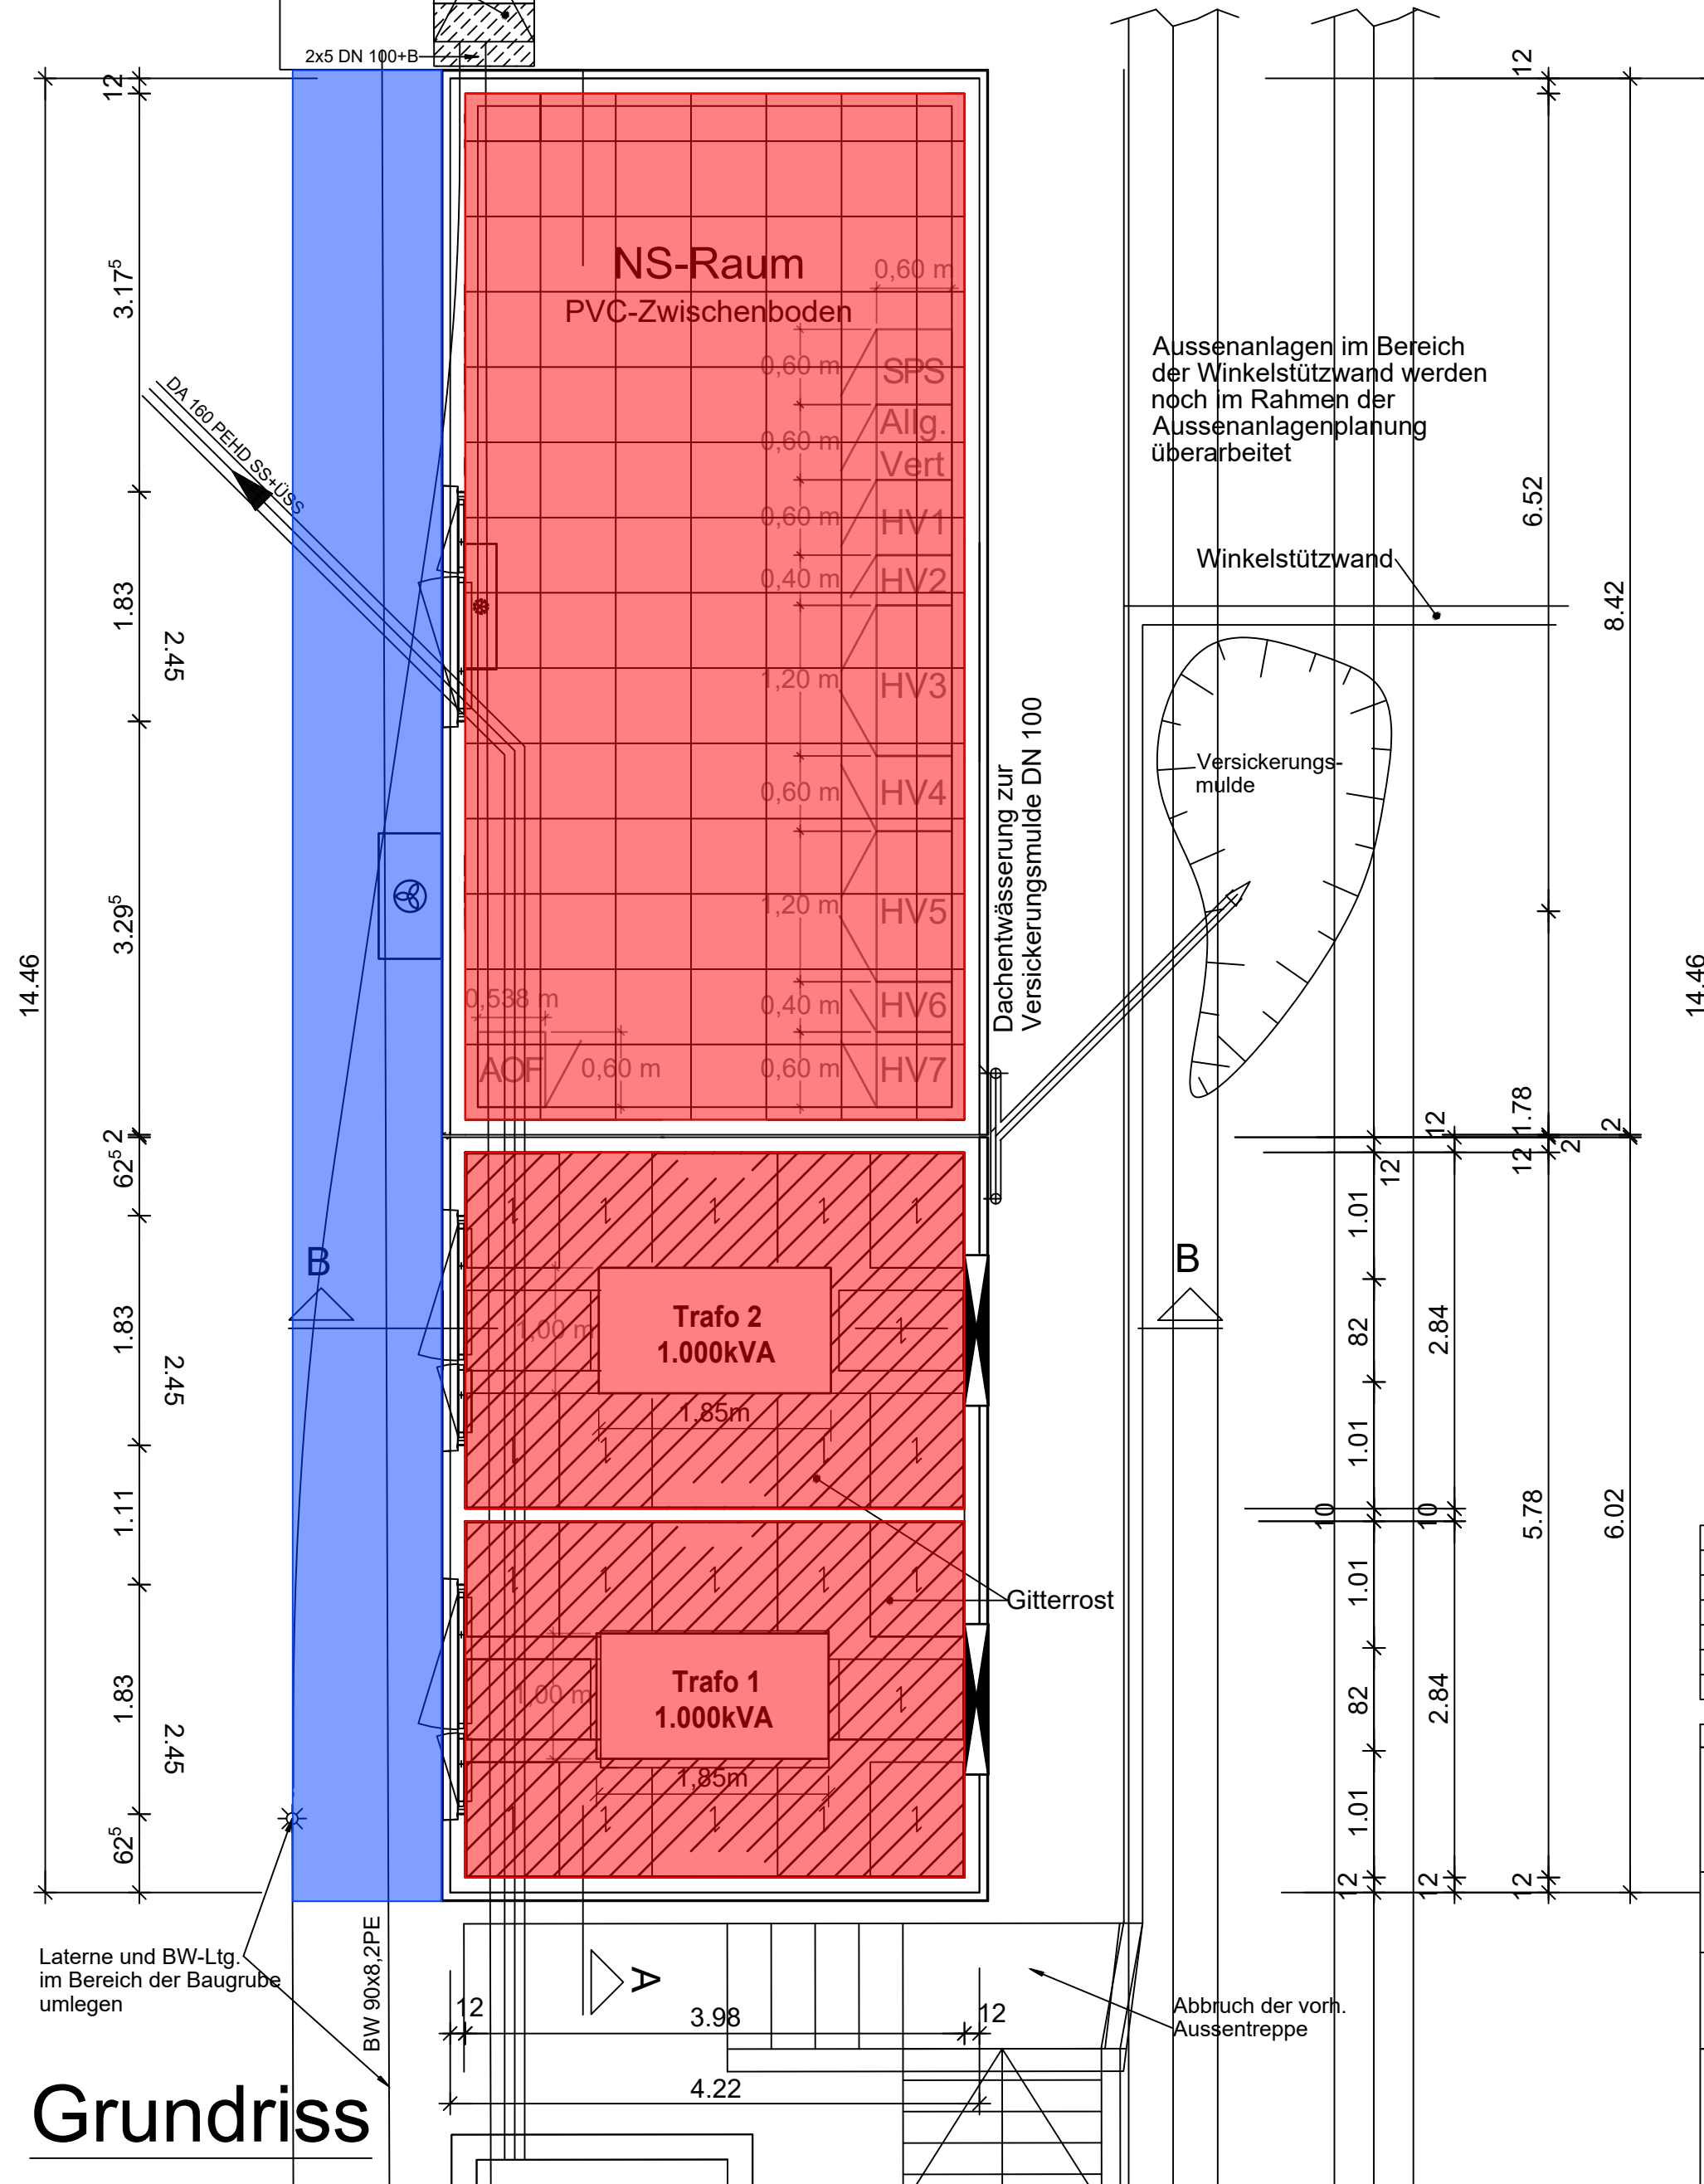

Legende:

50 Lux	100 Lux	300 Lux	500 Lux
--------	---------	---------	---------

A	Fortschreibung der Ausführungsplanung	05.05.26	ri	05.05.26	ct
Index	Änderung	Datum	Name	Datum	Name
		bearbeitet		geprüft	

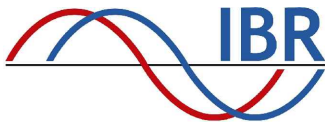**Ingenieurbüro Redlich und Partner GmbH**
Beratende Ingenieure für Elektrotechnik
Rheingauer Straße 9, 65388 Schlangenbad
Tel.: +49 6129 5063-0, E-Mail: info@ib-redlich.de

**Abwasserverband**
Langen • Egelsbach • Erzhausen

(Bauherr)**Abwasserverband
Langen-Egelsbach-Erzhausen**

(Projekt)**Kläranlage Langen
4. Reigigungsstufe**

(Planinhalt)**Beleuchtungsstärkenplan
Trafo- und NSHV-Station 4. RS**

(Maßstab)**1:50**

(Zeichnungsnummer)**1604.3.5.26221**

Erst.	02.03.2026	Name	ni
Gepr.	02.03.2026	Index	ct
		Blatt	1
		von	1

Grundriss