
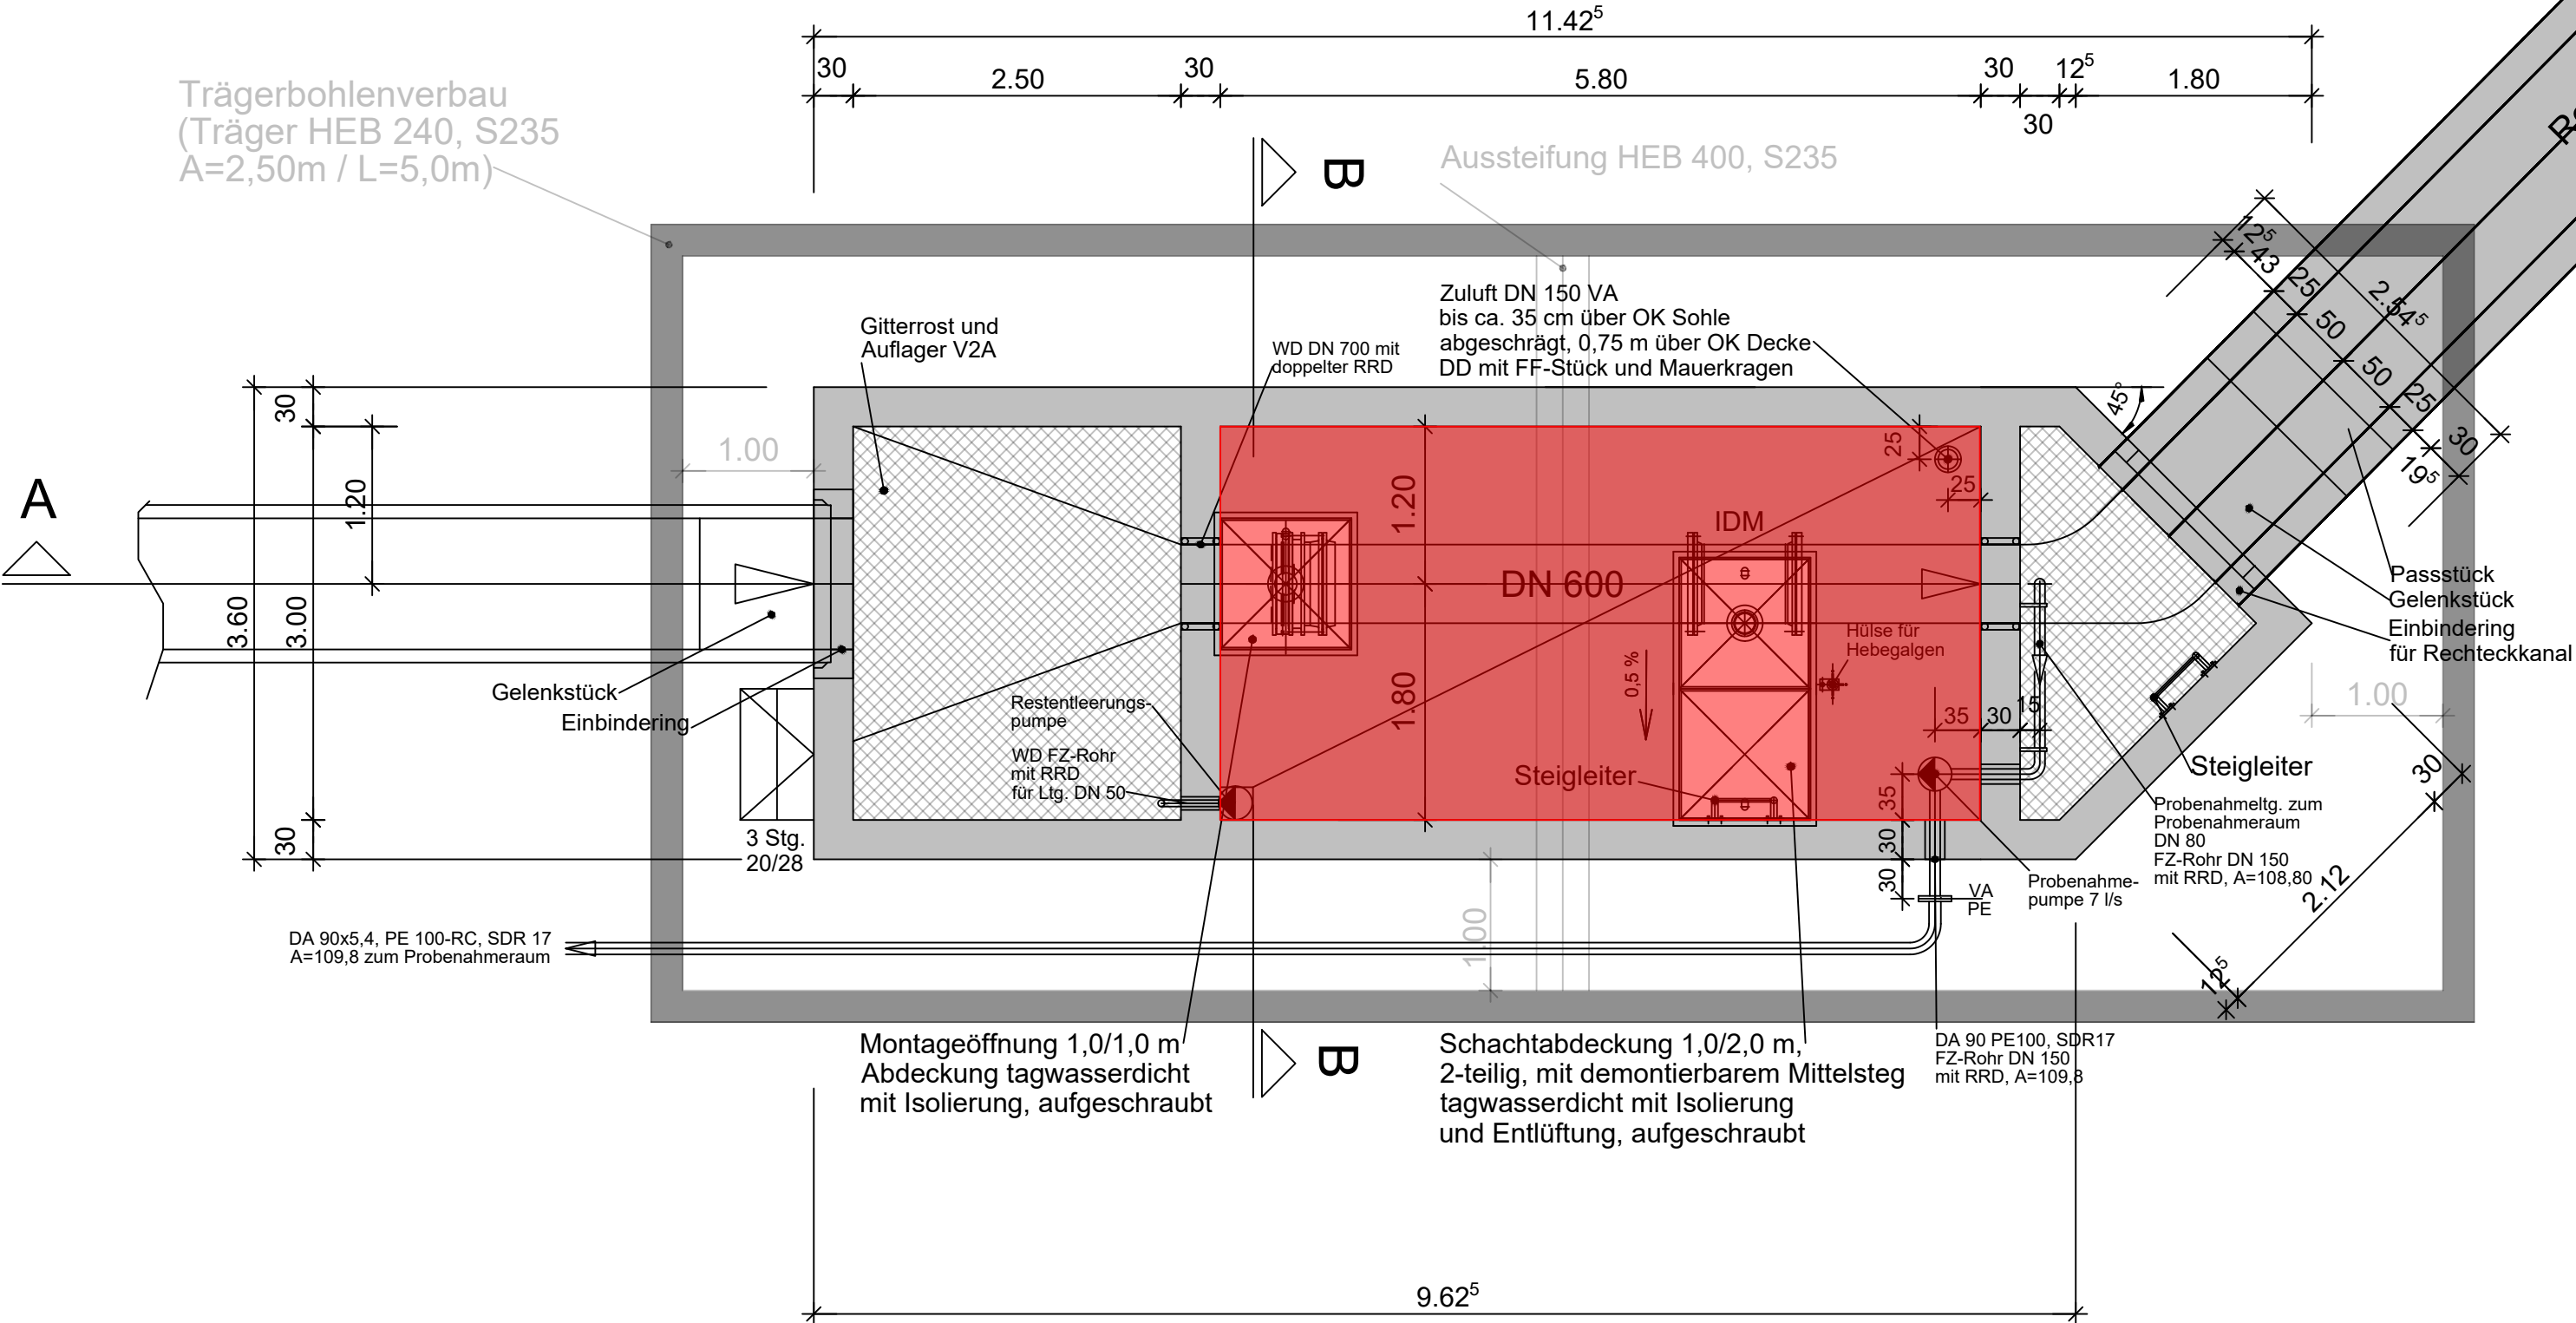


Draufsicht

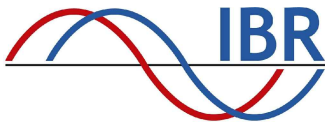

A	Fortschreibung der Ausführungsplanung	05.05.26	ri	05.05.26	ct
Index	Änderung	Datum	Name	Datum	Name
		bearbeitet		geprüft	

(Zeichnungsgrundlage) PLAN_41237-AP_4 Ablaufmessstation.dwg		(Datum) 13.02.2026	
		Ingenieurbüro Redlich und Partner GmbH Beratende Ingenieure für Elektrotechnik Rheingauer Straße 9, 65388 Schlangenbad Tel.: +49 6129 5063-0, E-Mail: info@ib-redlich.de	
(Bauherr)	Abwasserverband Langen-Egelsbach-Erzhausen		
(Projekt)	Kläranlage Langen 4. Reinigungsstufe		
(Planinhalt)	Beleuchtungsstärkenplan Ablaufmessstation	(Maßstab) 1:50	(Datum) 13.03.2026 13.03.2026
		(Zeichnungsnummer) 1604.3.5.26251	(Index) A Blatt 1 von 1