
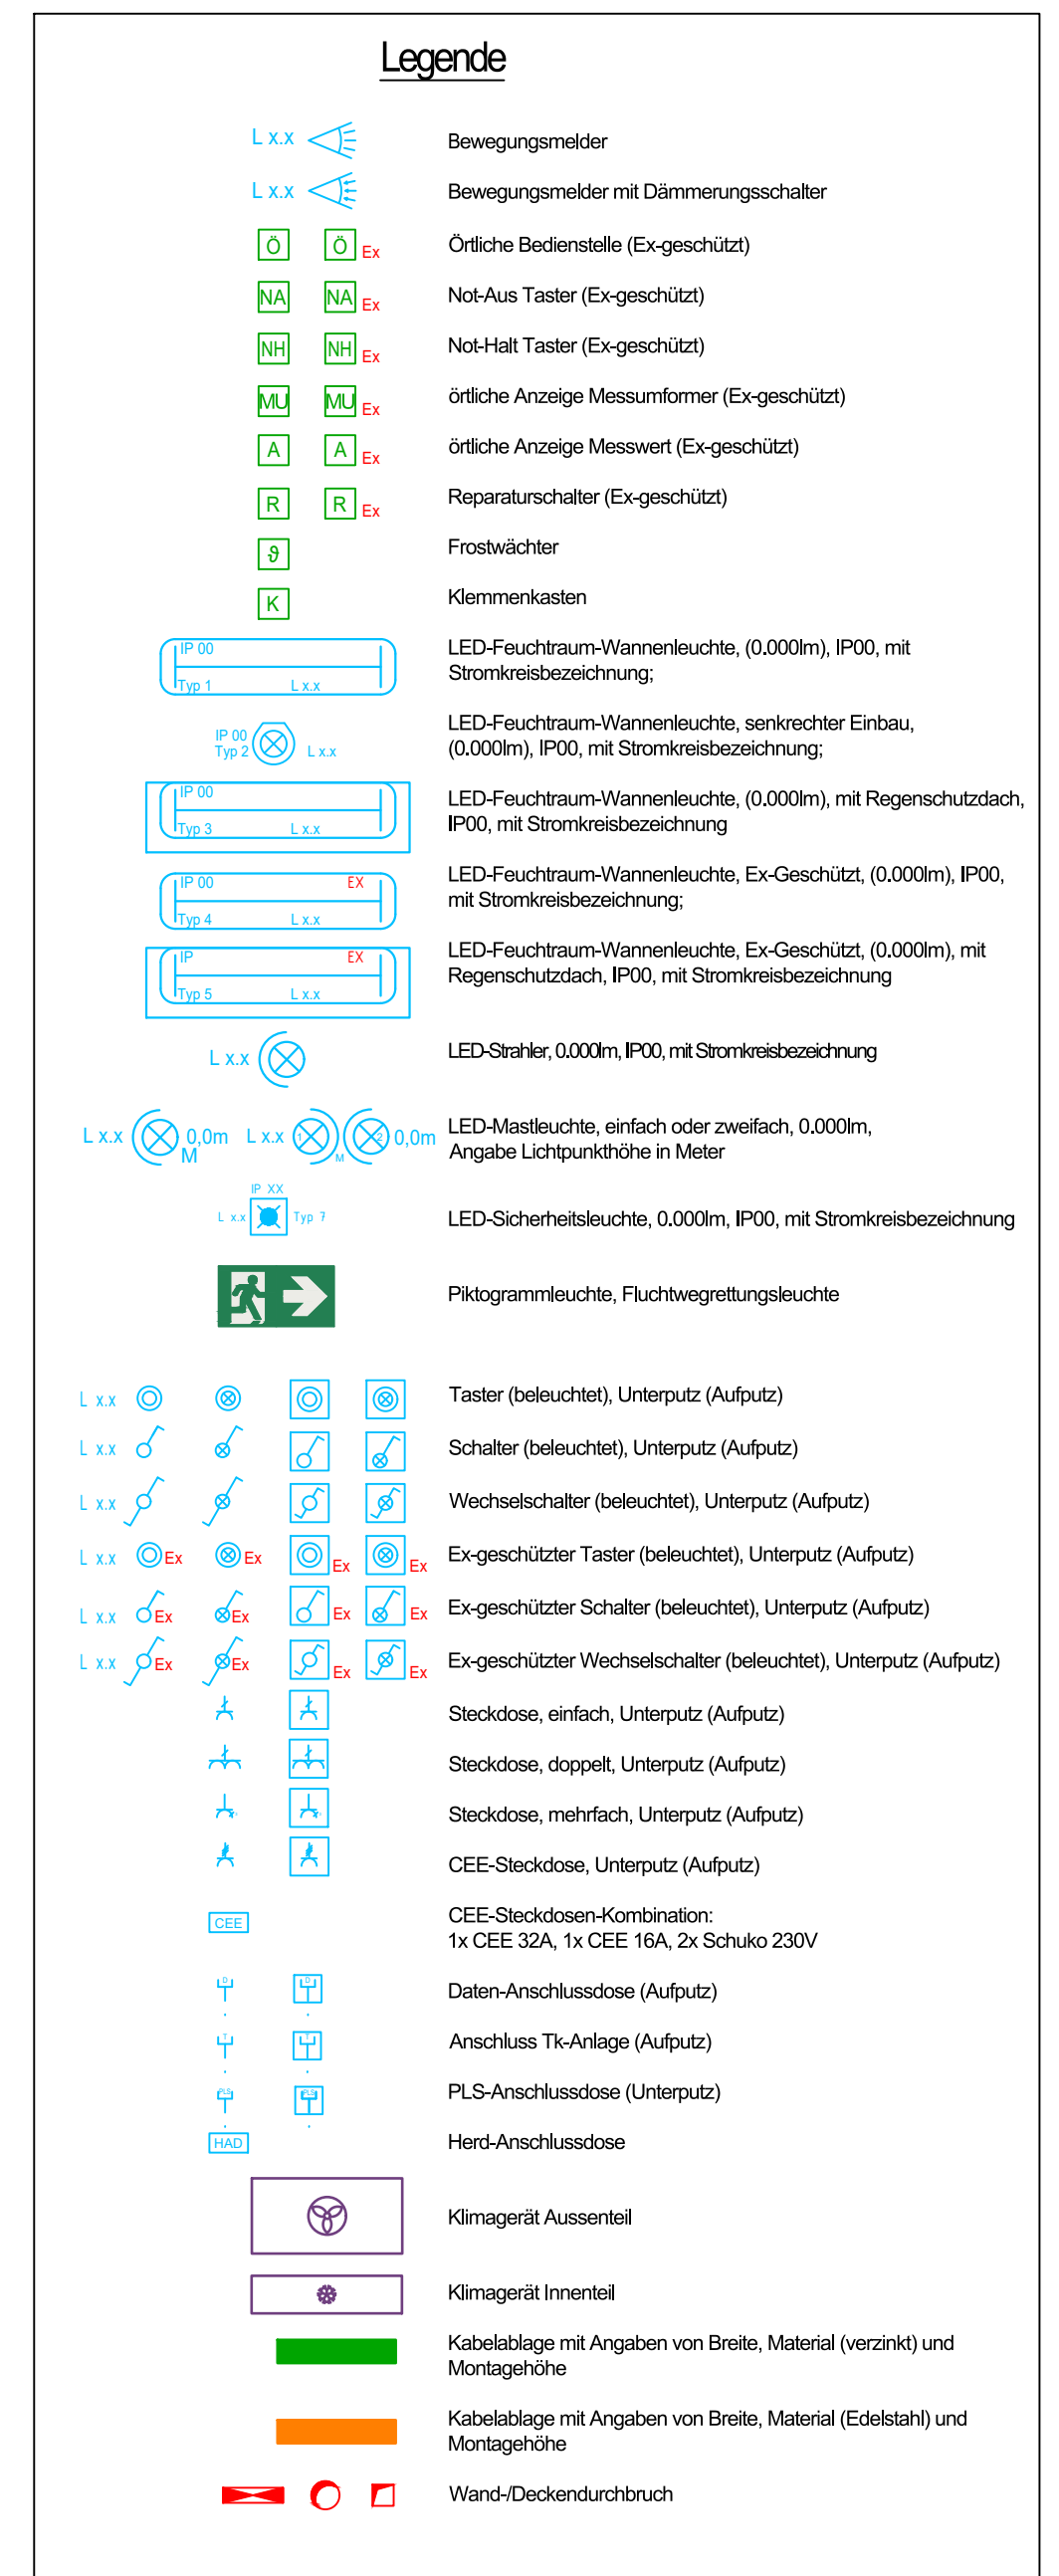


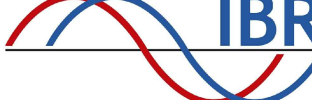

(Zeichnungsgrundlage) PLAN 41237-AP 2.1 Tüchtler Dauschid Inc. Stahbau Schritte A-5.dwg		(Datum) 15.07.20														
		Ingenieurbüro Redlich und Partner GmbH Beratende Ingenieure für Elektrotechnik Rheingauer Straße 9, 65388 Schlangenbad Tel.: +49 6129 5063-0, E-Mail: info@ib-redlich.de														
(Bauchner)	Abwasserverband Langen-Egelsbach-Erzhausen	 Abwasserverband Langen • Egelsbach • Erzhäusen														
(Projekt)	Kläranlage Langen 4. Reinigungsstufe															
(Planinhalt)	Installationsplan Beleuchtung und Steckdosen Tuchfilter	<table><tr><td>Maßstab</td><td>Datum</td><td>Name</td></tr><tr><td rowspan="2">1:50</td><td>Ent: 10.03.2009</td><td>rt</td></tr><tr><td>Gepr: 10.03.2009</td><td>ct</td></tr></table>	Maßstab	Datum	Name	1:50	Ent: 10.03.2009	rt	Gepr: 10.03.2009	ct	<table><tr><td>Index</td><td>Blatt</td></tr><tr><td rowspan="2">B</td><td>1</td></tr><tr><td>von</td></tr></table>	Index	Blatt	B	1	von
Maßstab	Datum	Name														
1:50	Ent: 10.03.2009	rt														
	Gepr: 10.03.2009	ct														
Index	Blatt															
B	1															
	von															
		(Zeichnungsnummer)	1604.3.5.26247													