




Draufsicht



Schnitt A-A

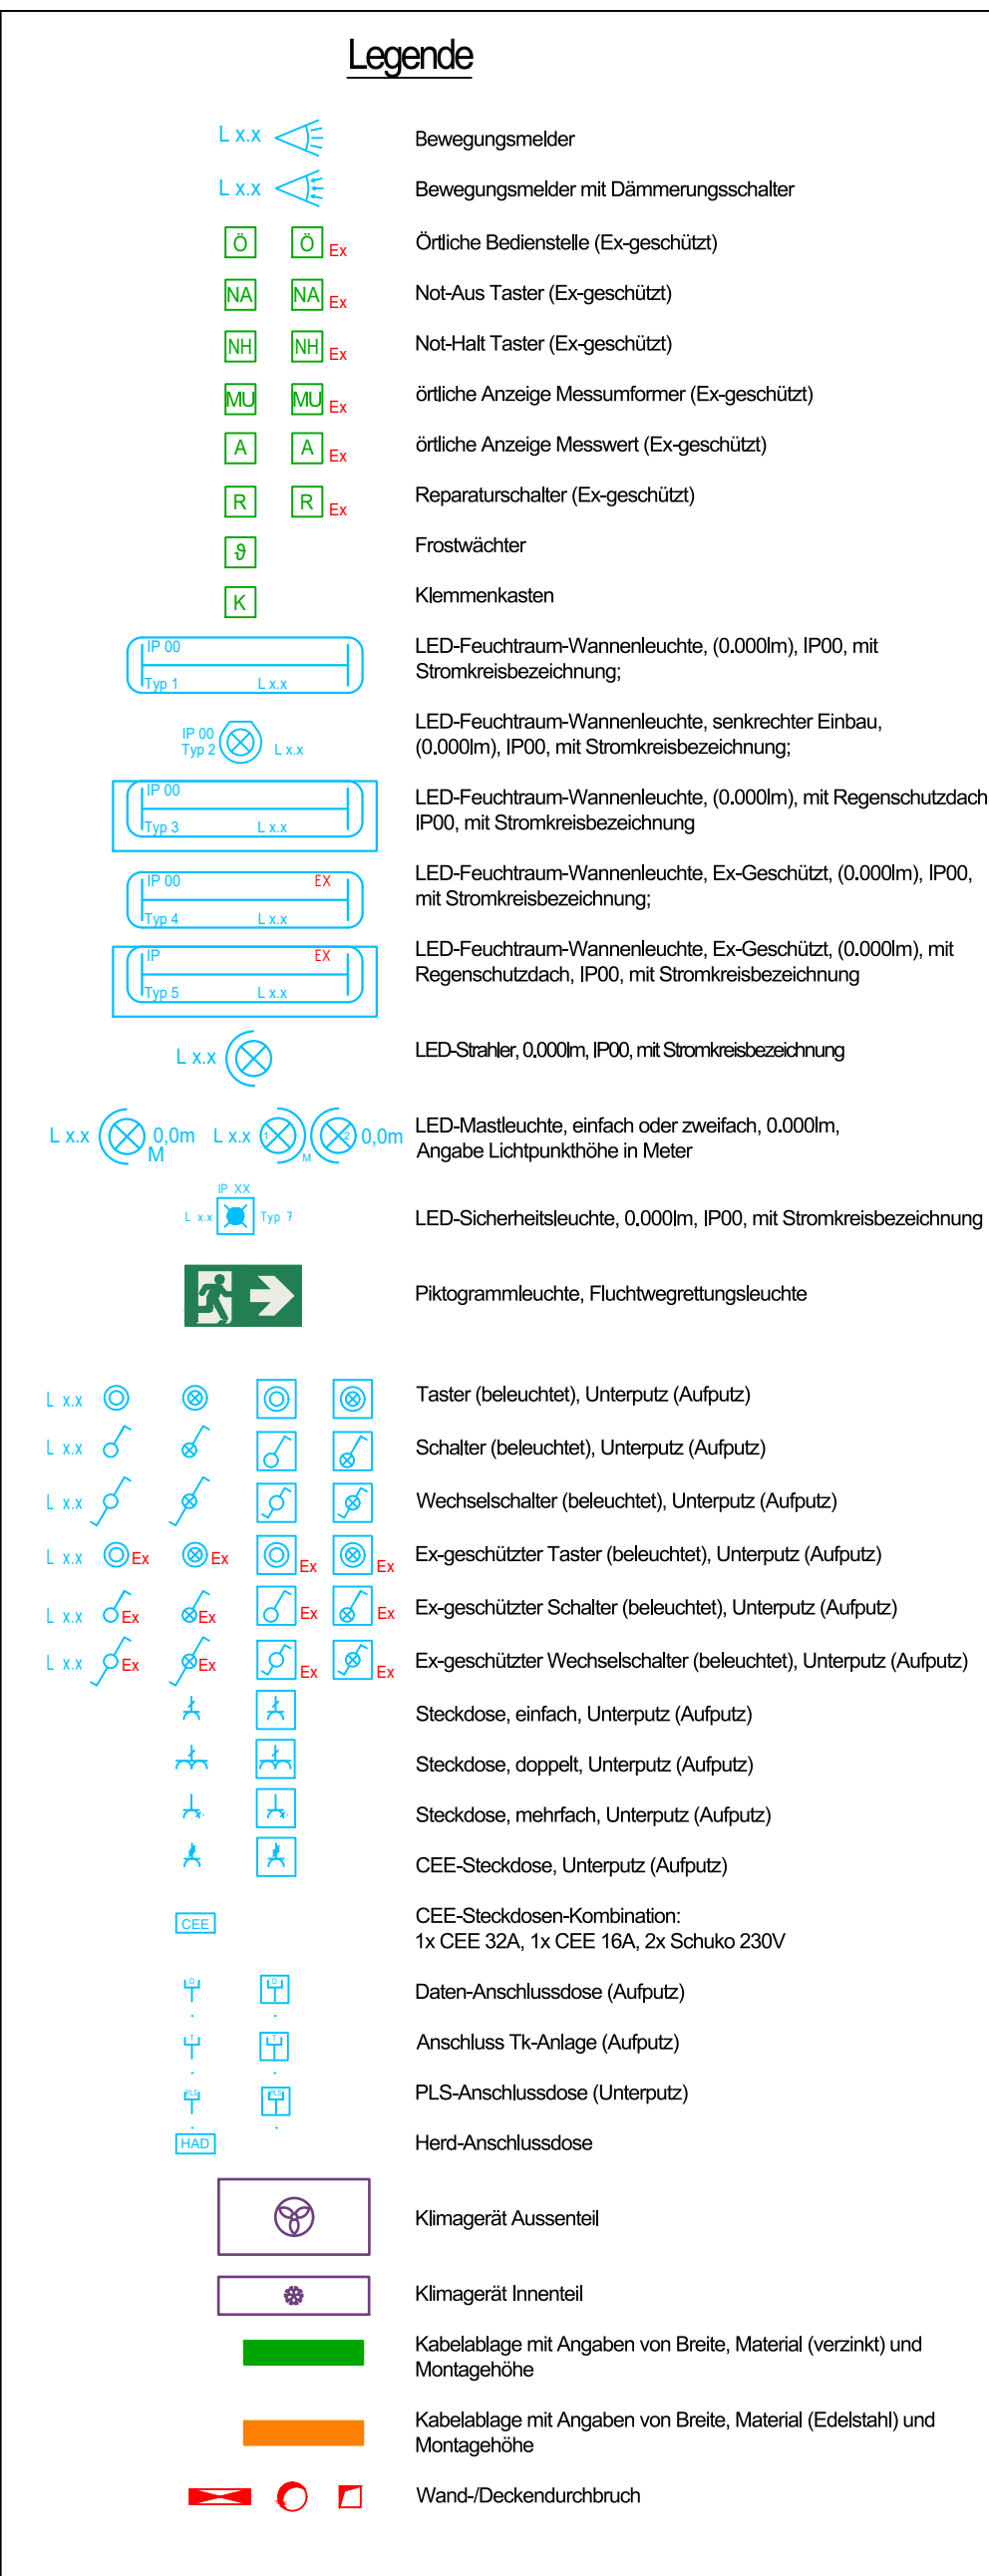

A	Fortschreibung der Ausführungsplanung	24.04.2026	ni	24.04.2026	ct
Index	Änderung	Datum	Name	Datum	Name
		bearbeitet		geprüft	