


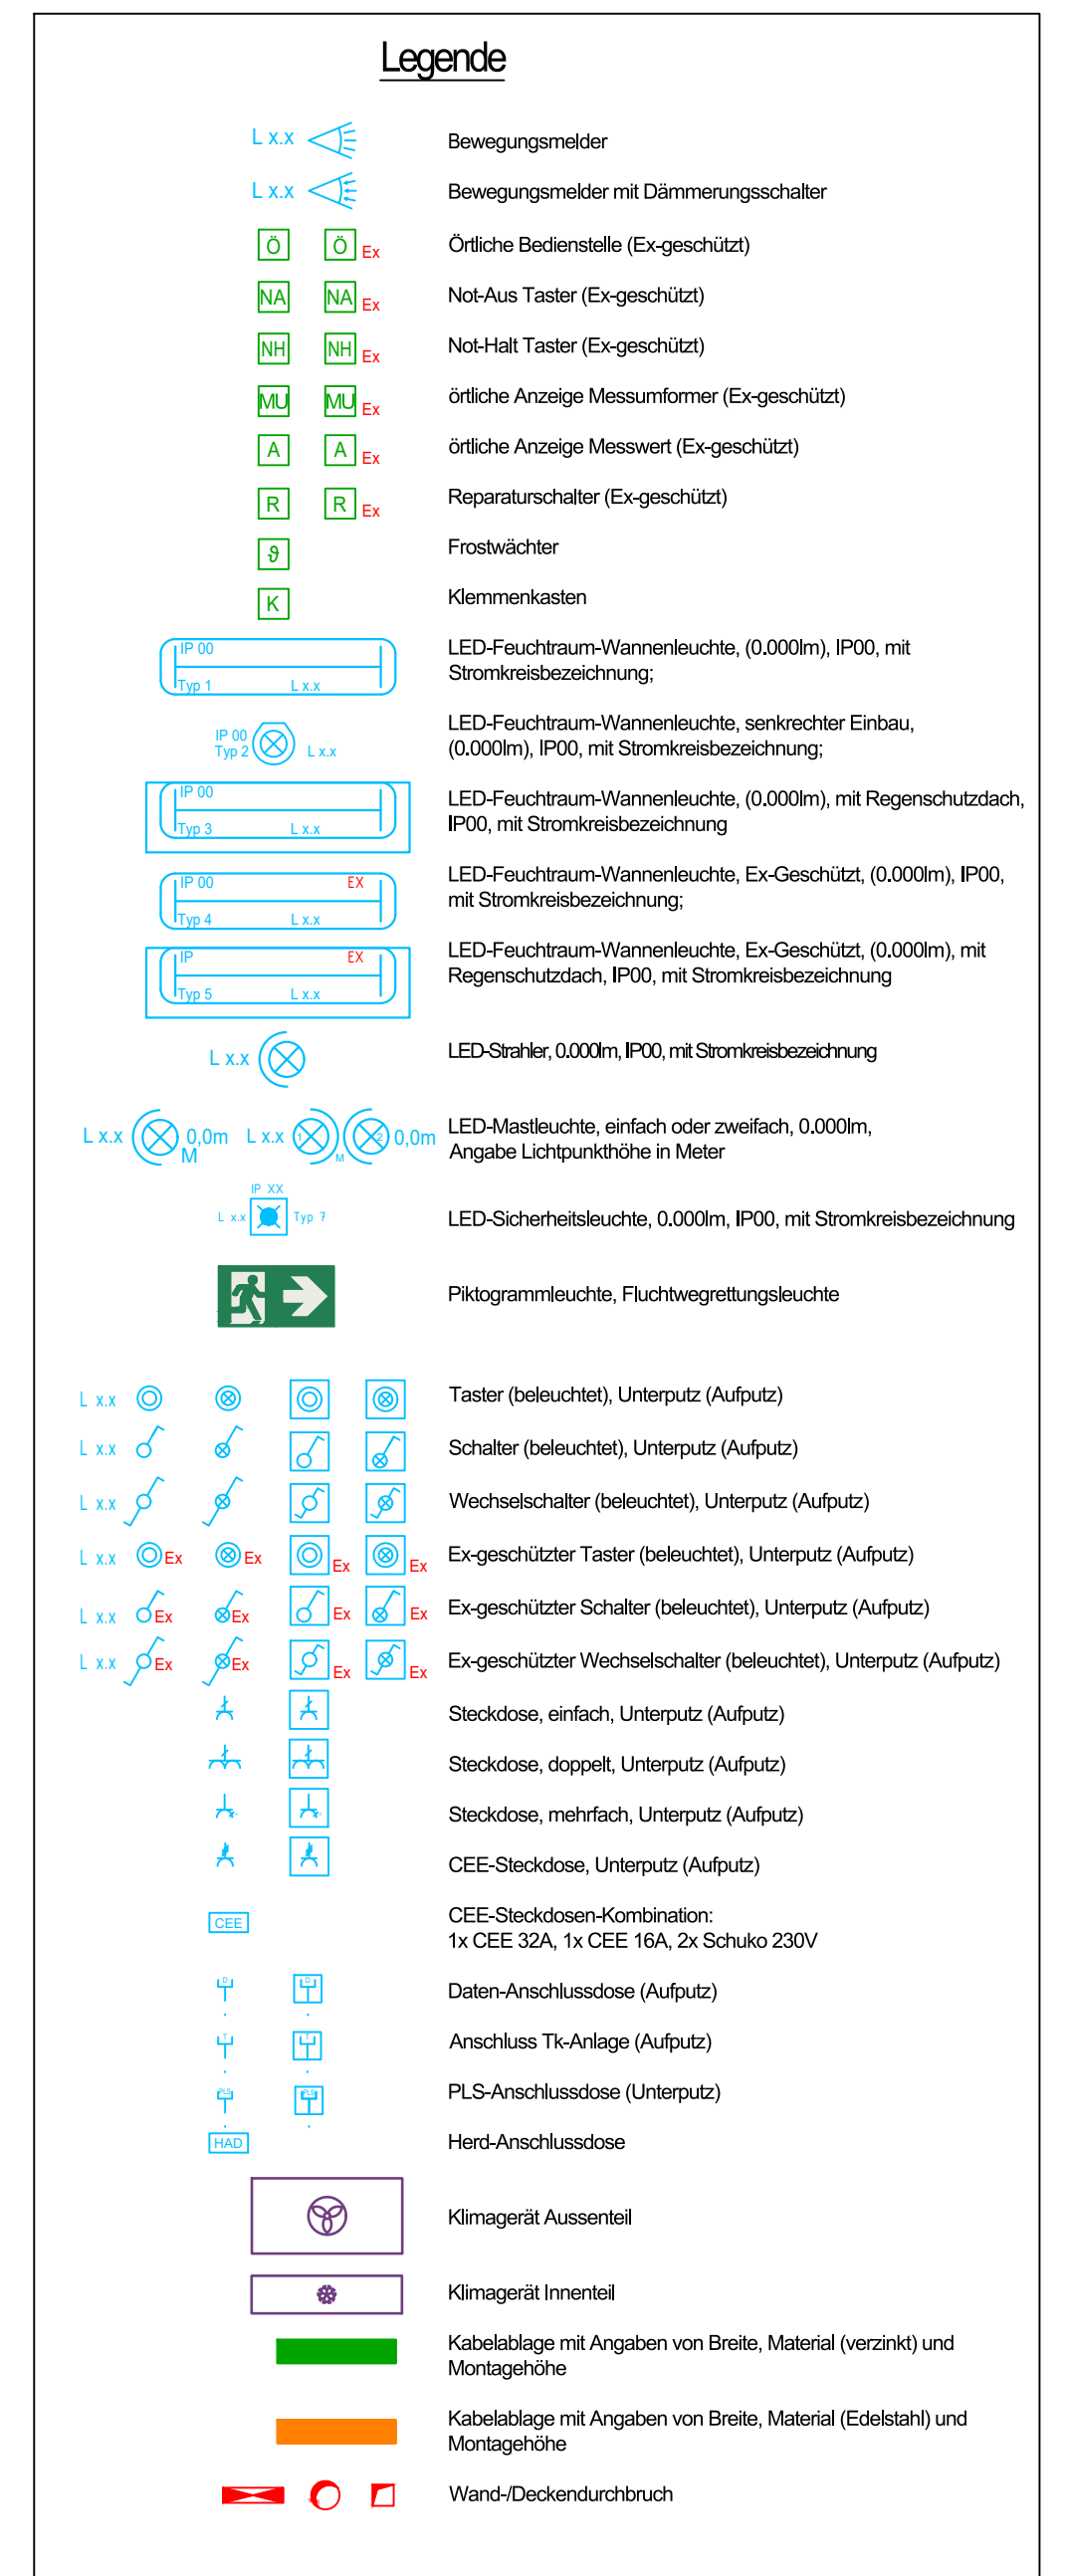

B	Fortschreibung der Ausführungsplanung	24.08.2026	ni	24.08.2026	ct
A	Fortschreibung der Ausführungsplanung	24.04.2026	ni	24.04.2026	ct
Index	Änderung	Datum	Name	Datum	Name
	bearbeitet			geprüft	

<