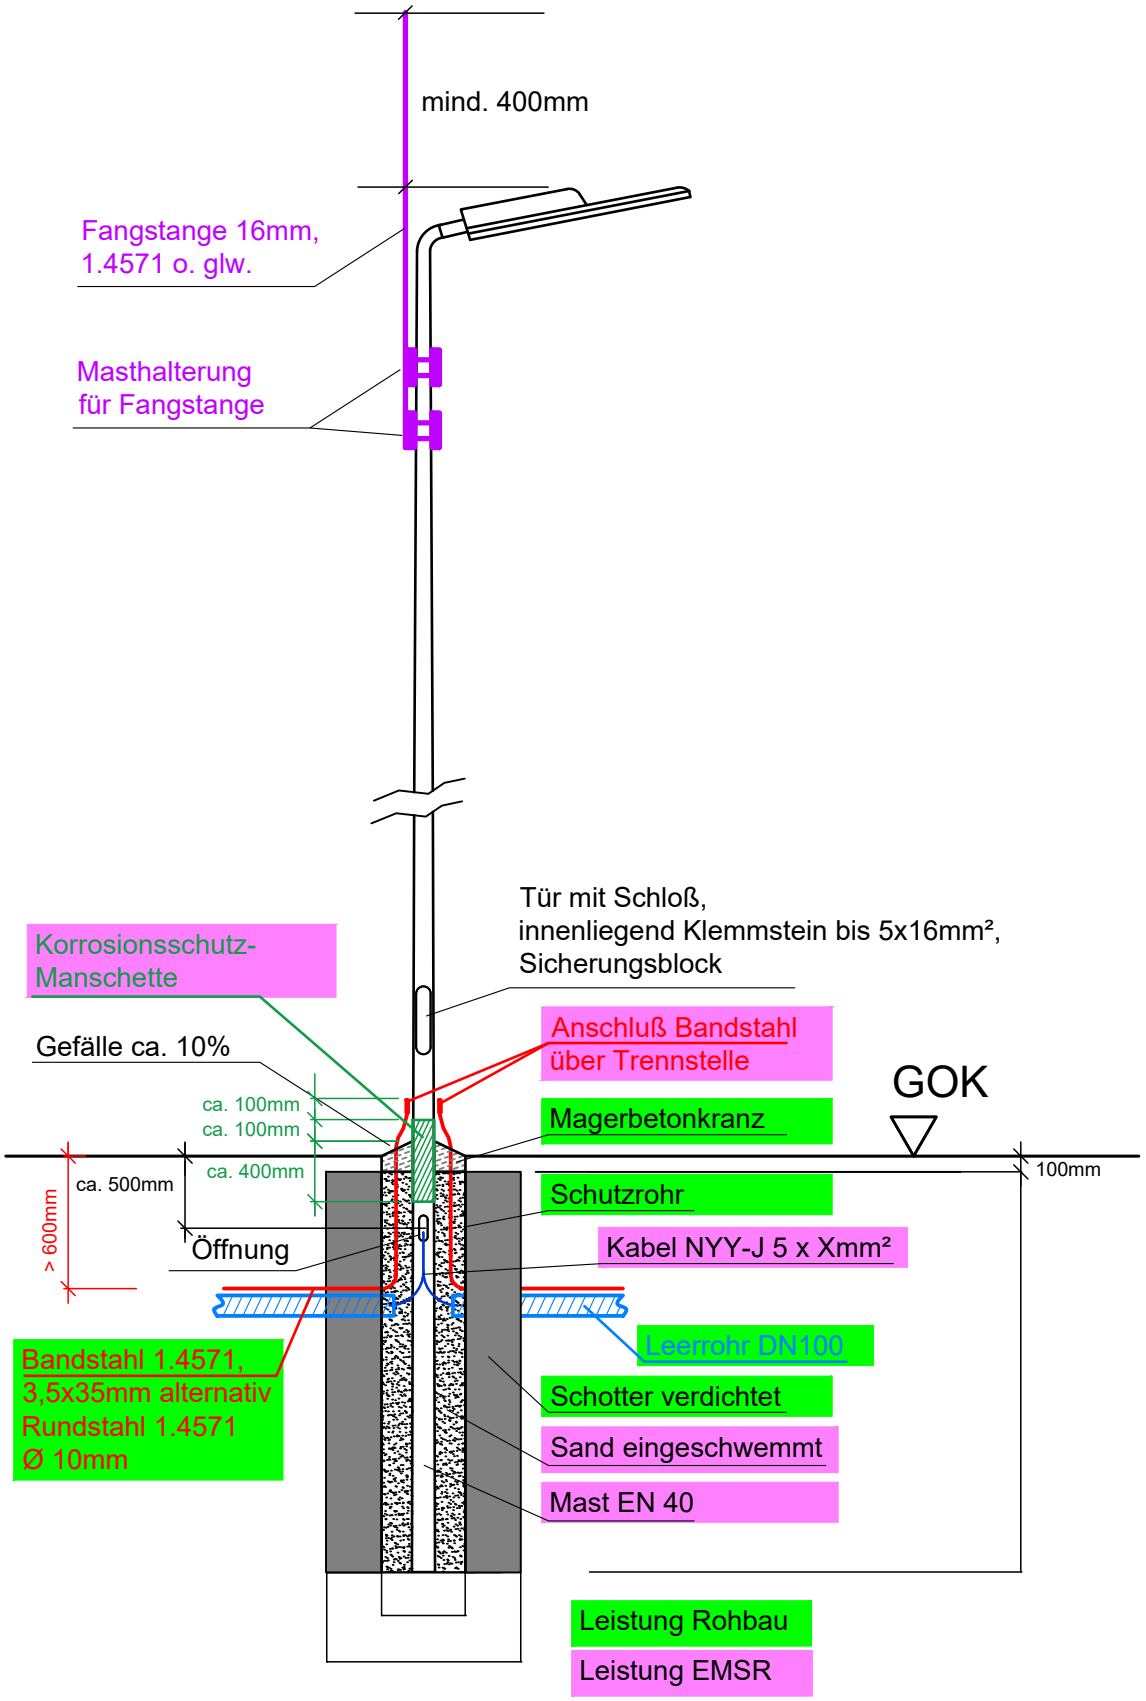



IBR
**Ingenieurbüro Redlich und Partner GmbH**
**Beratende Ingenieure für Elektrotechnik**
Rheingauer Str. 9, 65388 Schlangenbad
Tel. +49 6129 5063-0, E-Mail: info@ib-redlich.de


| Index | Änderung | Datum | Name | Datum | Name |
|---|---|---|---|---|---|
| | | | bearbeitet | | geprüft |

(Bauherr) Abwasserverband Langen-Egelsbach-Erzhausen

Abwasserverband Langen • Egelsbach • Erzhausen

(Projekt) Kläranlage Langen
4. Reinigungsstufe

(Planinhalt) Fundamentplan
Mast-Außenleuchte
mit Fundament

(Maßstab) ./.

| | Datum | Name |
|---|---|---|
| Erst. | 02.03.2026 | ni |
| Gepr. | 02.03.2026 | ct |

(Zeichnungsnummer) 1604.3.5.26226

Index -

Blatt 1 von 1

Urheberschutz nach DIN ISO 16016