



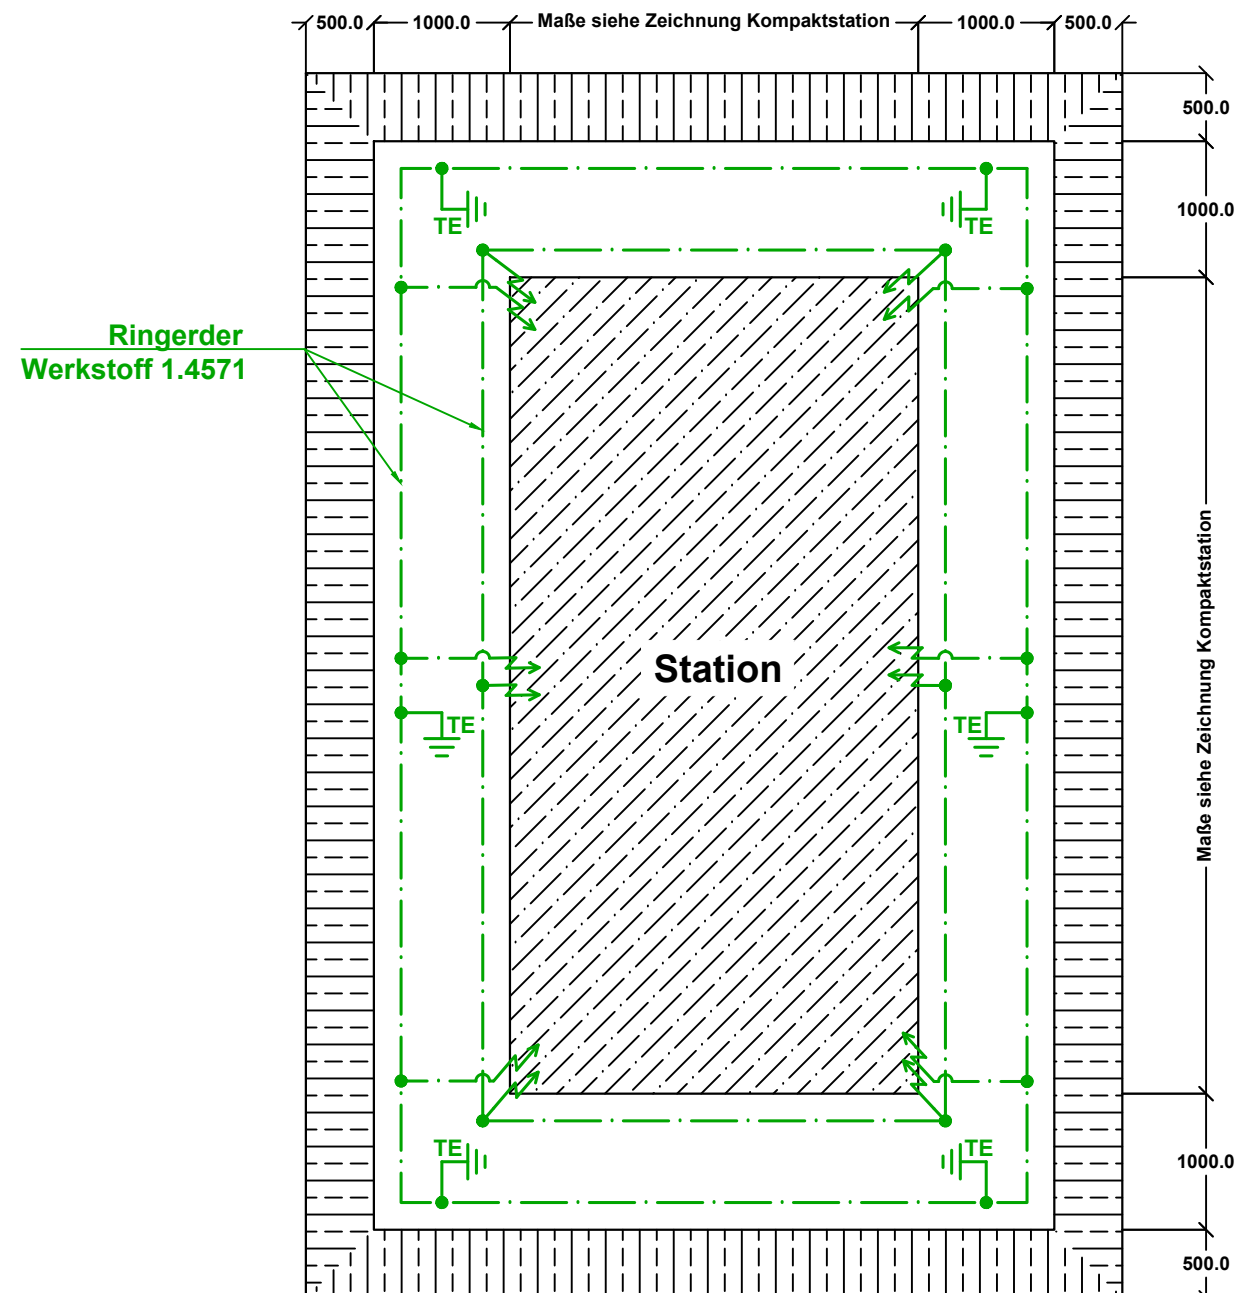


Bodenaushub

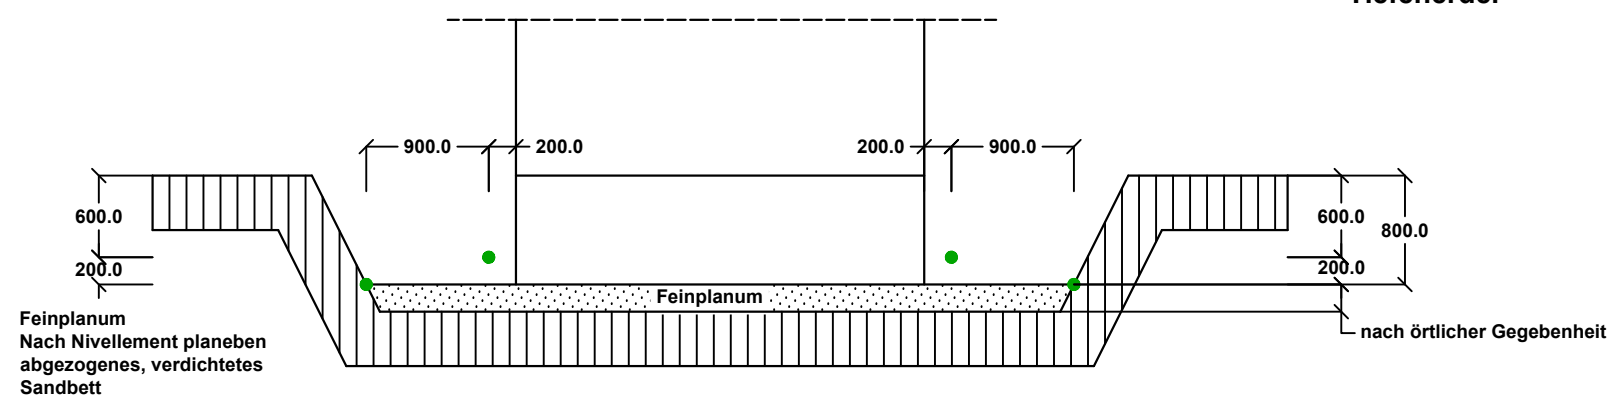

Legende:

- Anschlussfahne
GOK + 0,5m
Lage siehe Zeichnung
Kompaktstation
- Kreuzverbinder
Edelstahl-Kreuzverbinder
(1.4571)
- TE
Tiefenerder

Index	Änderung	Datum	Name	Datum	Name
		bearbeitet		geprüft	

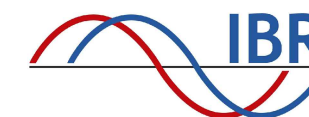

Ingenieurbüro Redlich und Partner GmbH
Beratende Ingenieure für Elektrotechnik
Rheingauer Straße 9, 65388 Schlangenbad
Tel.: +49 6129 5063-0, E-Mail: info@ib-redlich.de

(Bauherr) Abwasserverband
Langen Egelsbach Erzhausen



(Projekt) Kläranlage Langen
4. Reinigungsstufe

(Planinhalt) Kompaktstation
MSV-/ Trafo- und Zwischen-NSHV-
Station Schlammbehandlung
Gründung und Fundamente der

(Maßstab)	.\.	Datum	Name
		Erst.	11.03.2026
		Gepr.	11.03.2026
(Zeichnungsnummer)	1604.3.6.26235	Index	Blatt 1
		von	1