



Schnitt B-B


Schnitt A-A

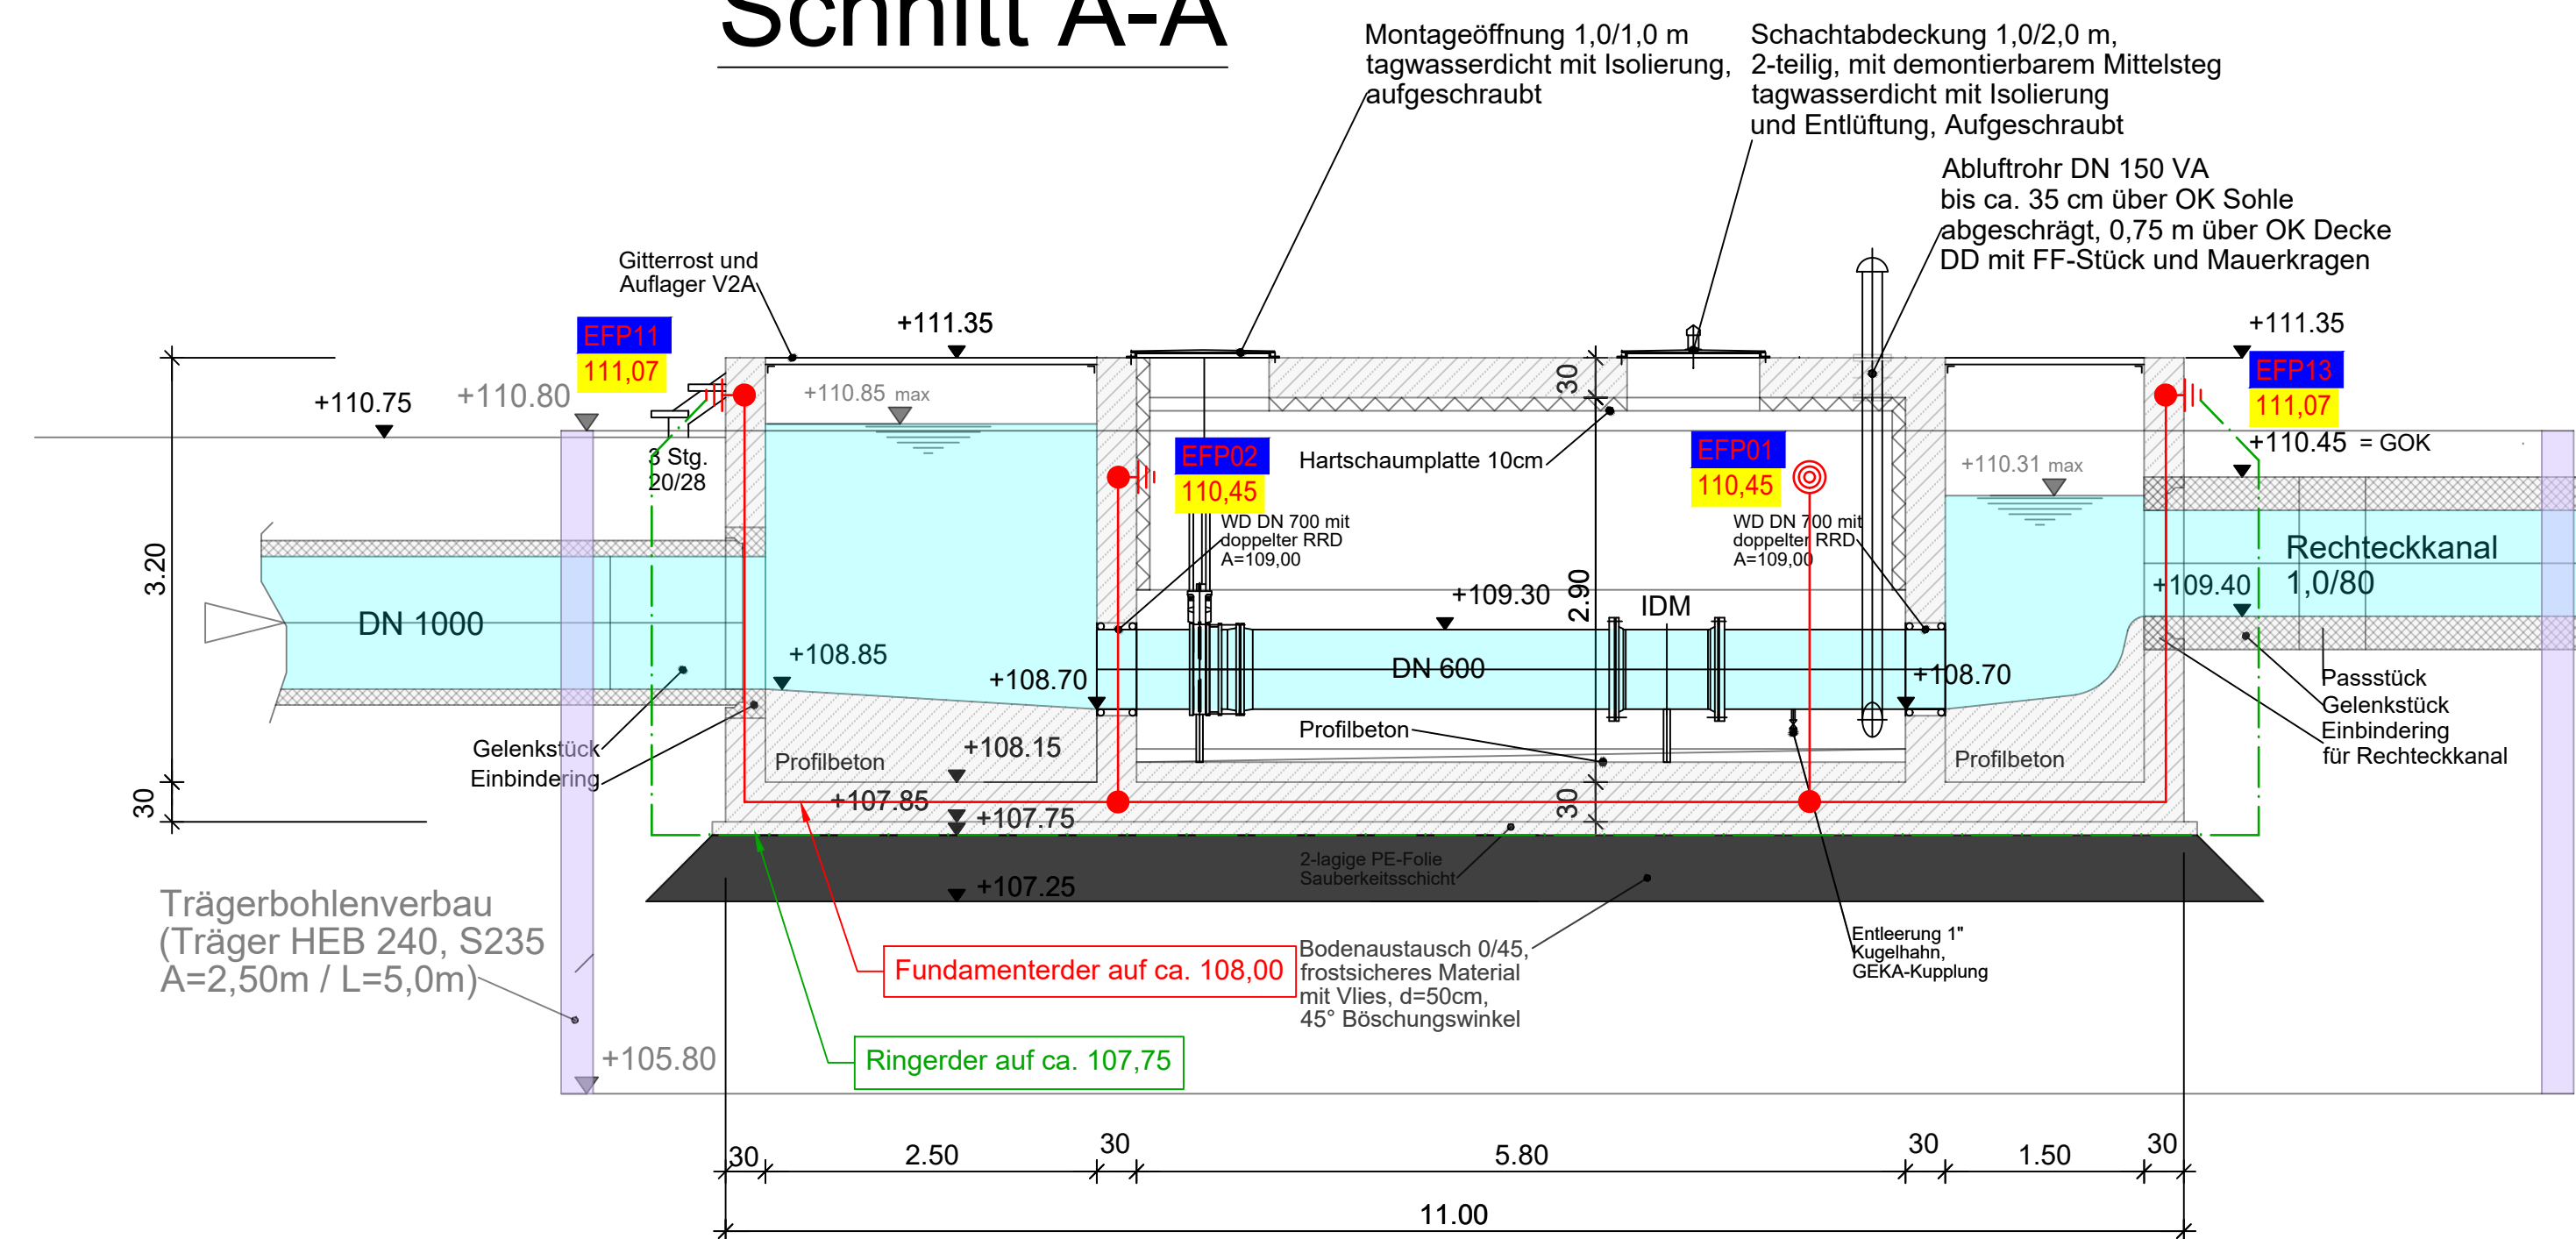

Schnitt B-B

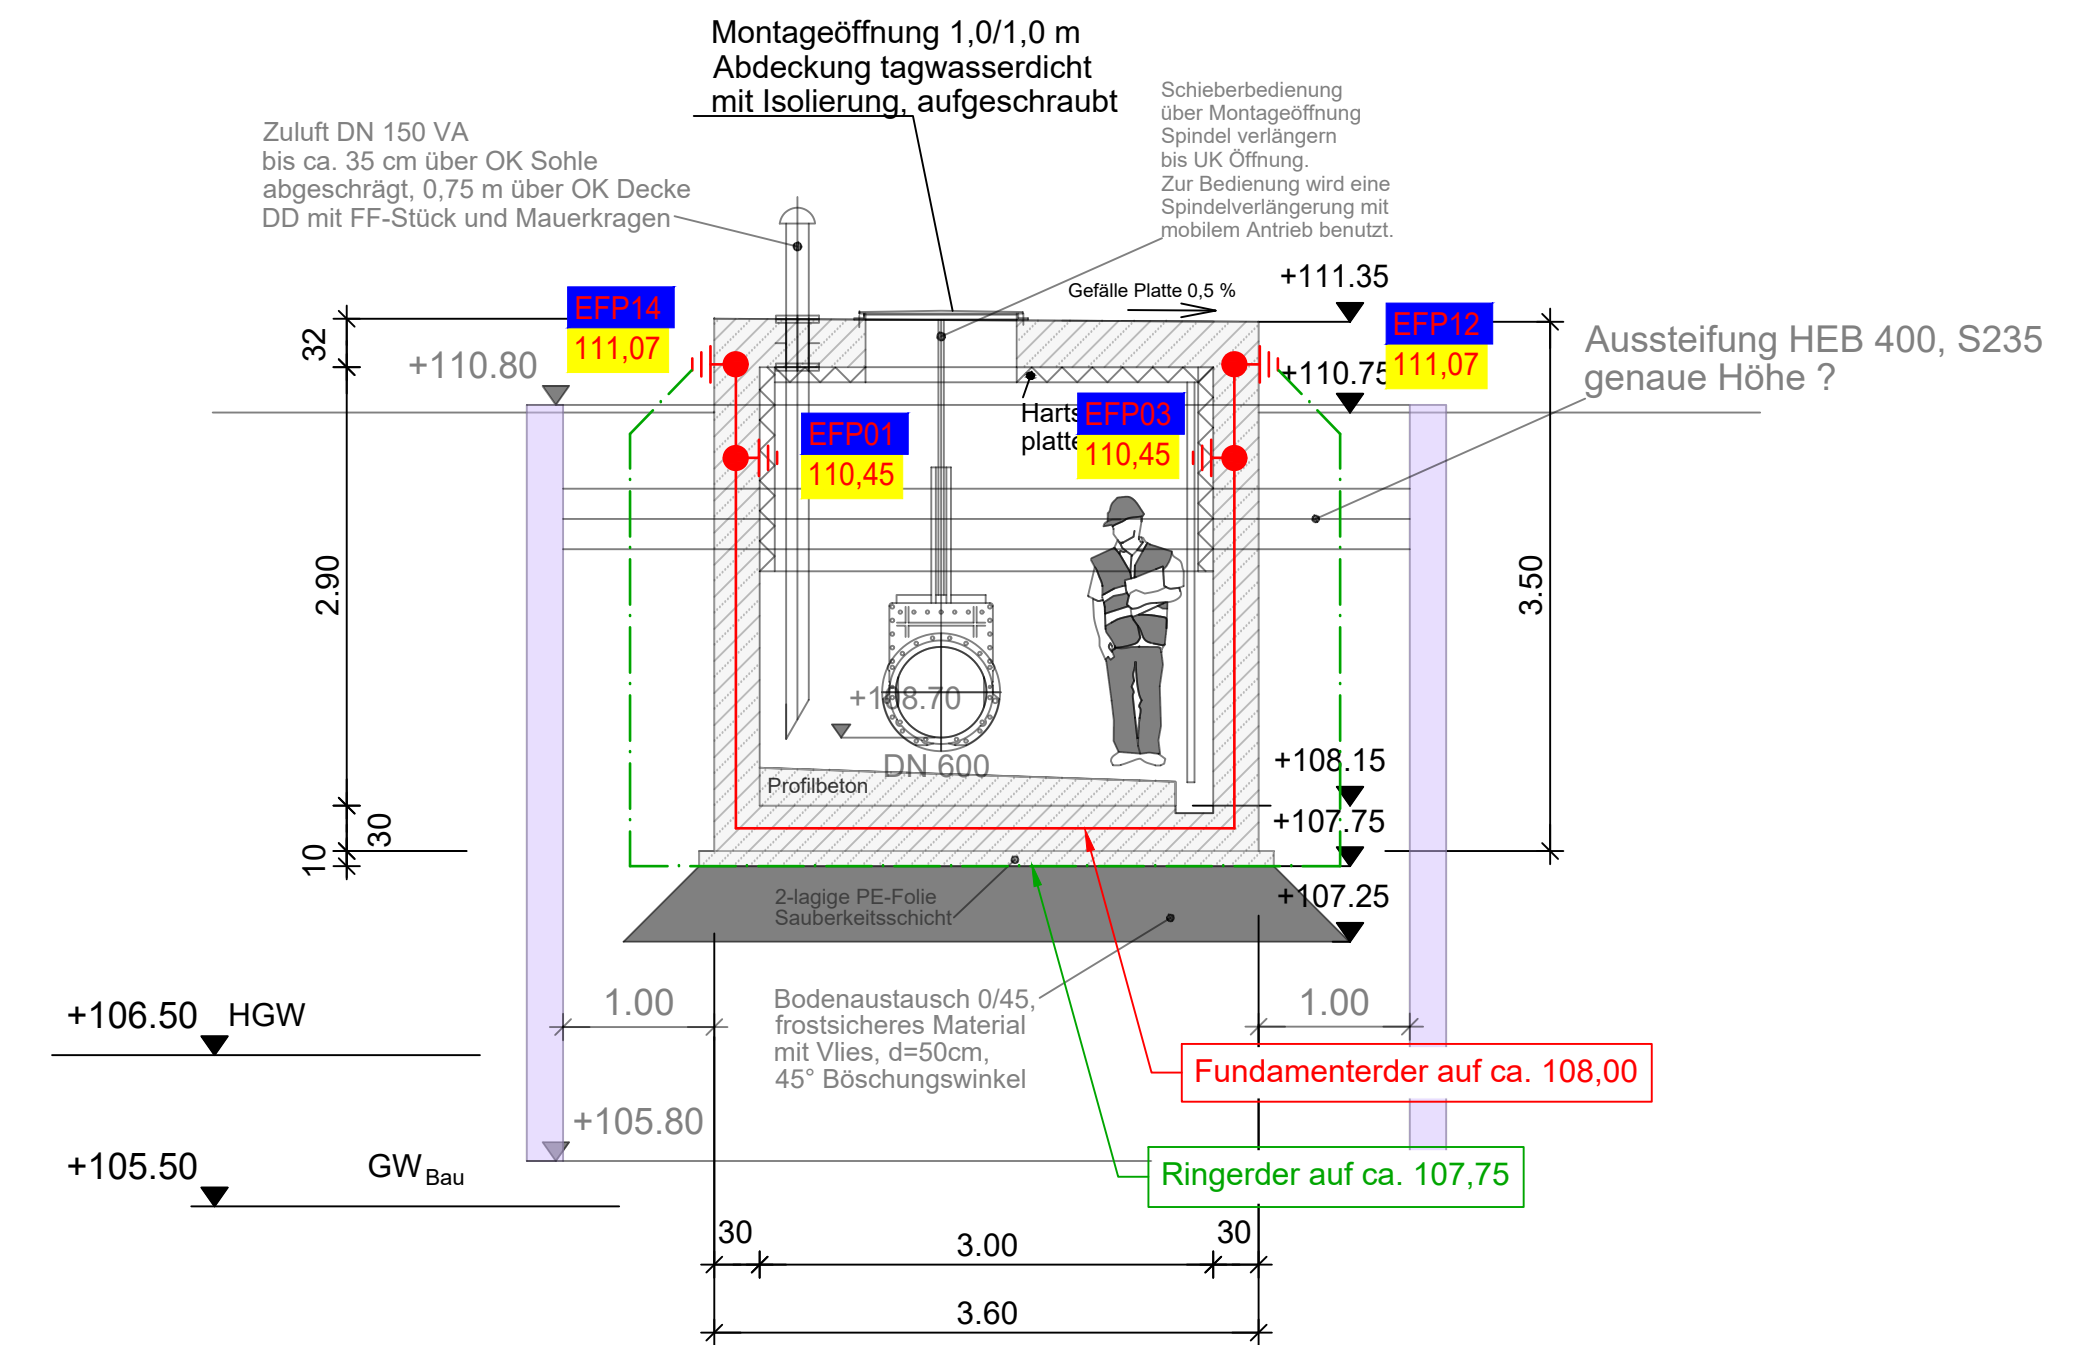

Draufsicht

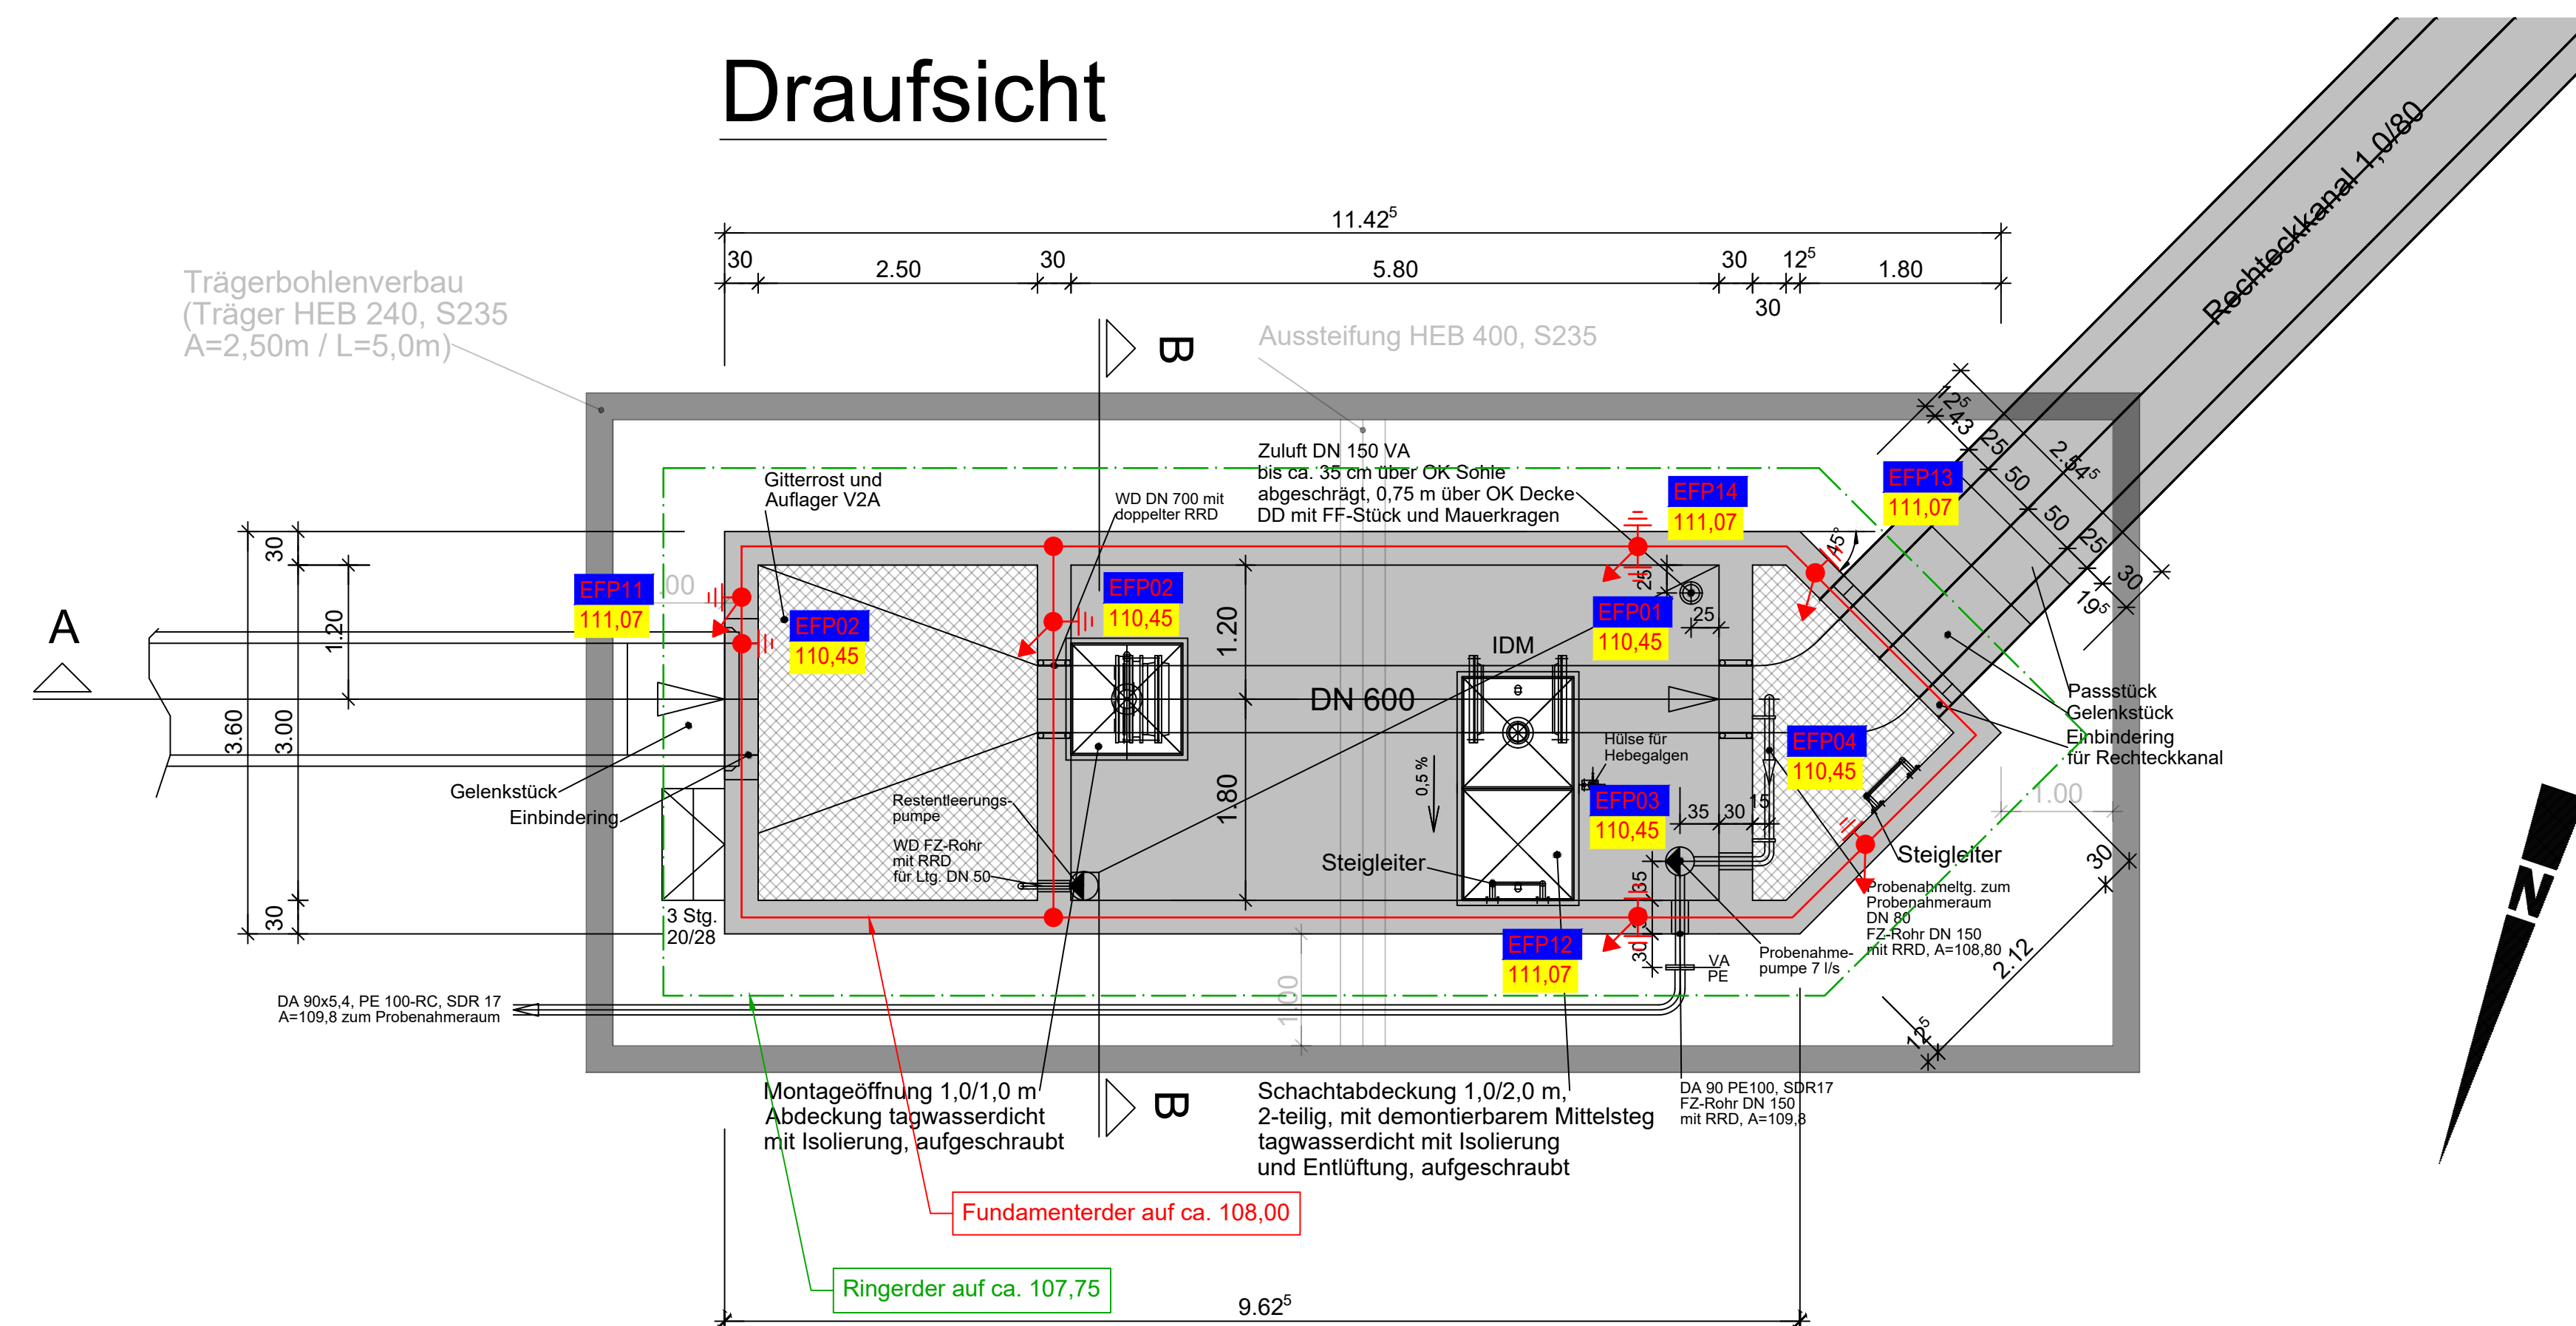


- Legende

- Fundamentender (Funktionspotentialausgleichsleiter)
- Ringerder
- Blitzschutzleitung
- ⏏ Erdungsfestpunkt / Potentialausgleich (EFPx)
- EFPx**
228,25 EFP mit Höhenangabe
- Leitung nach oben führend
- Leitung nach unten führend
- Leitung nach oben und unten führend
- ⦿ Fangstange Höhe ca. 0,0m
- Messstelle / Trennstelle (TRx)

Anmerkung:
Die Ausführungshinweise und Erläuterungen zu den technischen Vorgaben zur Erdung aus dem Plan 1604.3.6.26253 sind zu beachten!

A	Fortschreibung der Ausführungsplanung	24.04.2026	ri	24.04.2026	ct
Index	Änderung	Datum	Name	Datum	Name
	bearbeitet			geprüft	

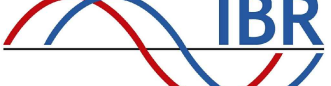(Zeichnungsunterlage): PLAN, A1232-AP - 4. Ablaufmessaufstellung dwg		(Datum): 13.02.2028	
		Ingenieurbüro Redlich und Partner GmbH Beratende Ingenieure für Elektrotechnik Rheingauer Straße 9, 65388 Schlangenbad Tel.: +49 6129 5063-0, E-Mail: info@ib-redlich.de	
(Bauherr)	Abwasserverband Langen-Egelsbach-Erzhausen		 Abwasserverband Langen - Egelsbach - Erzhäusen
(Projekt)	Kläranlage Langen 4. Reinigungsstufe		
(Planinhalt)	Ring- und Fundamentierung Ablaufmessaufstation		