




Schnitt A-A (schematisch)

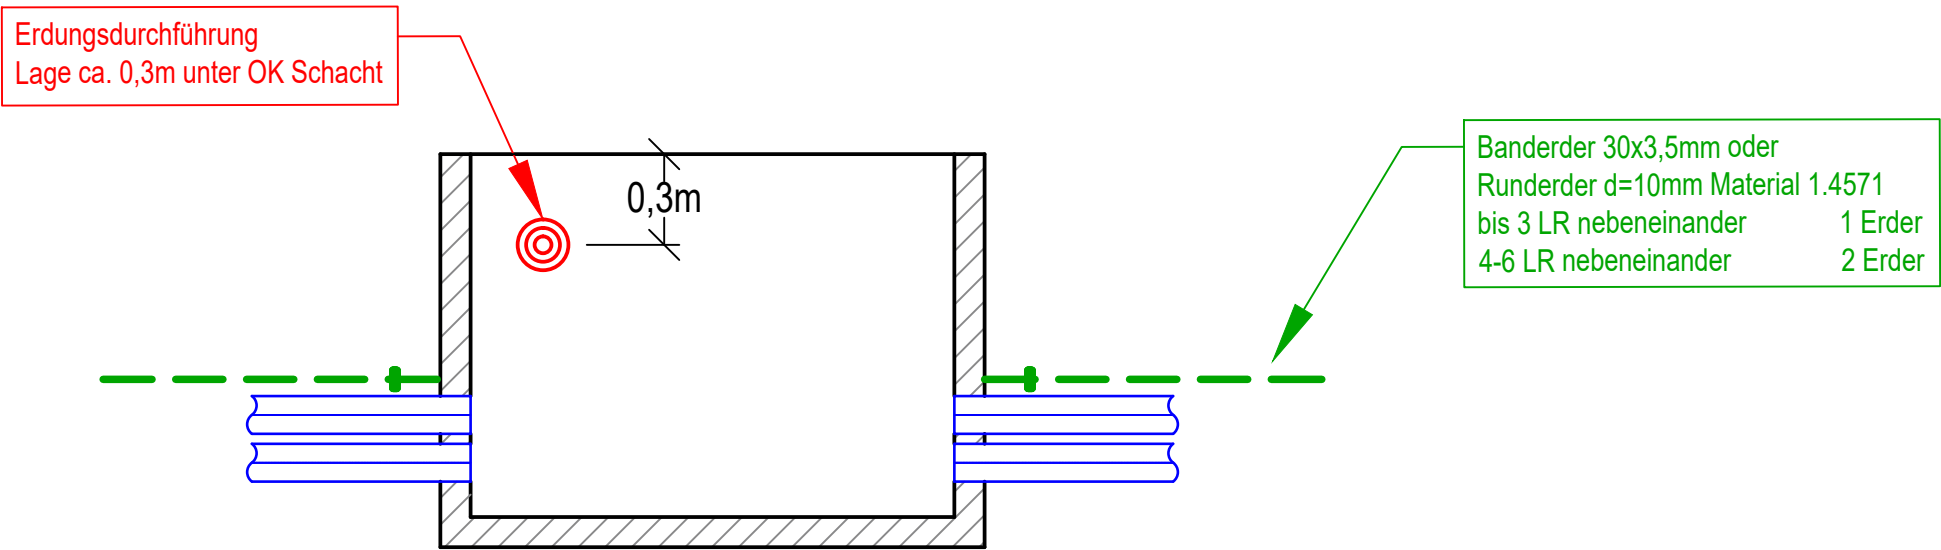

Grundriß Kabelschacht (schematisch)

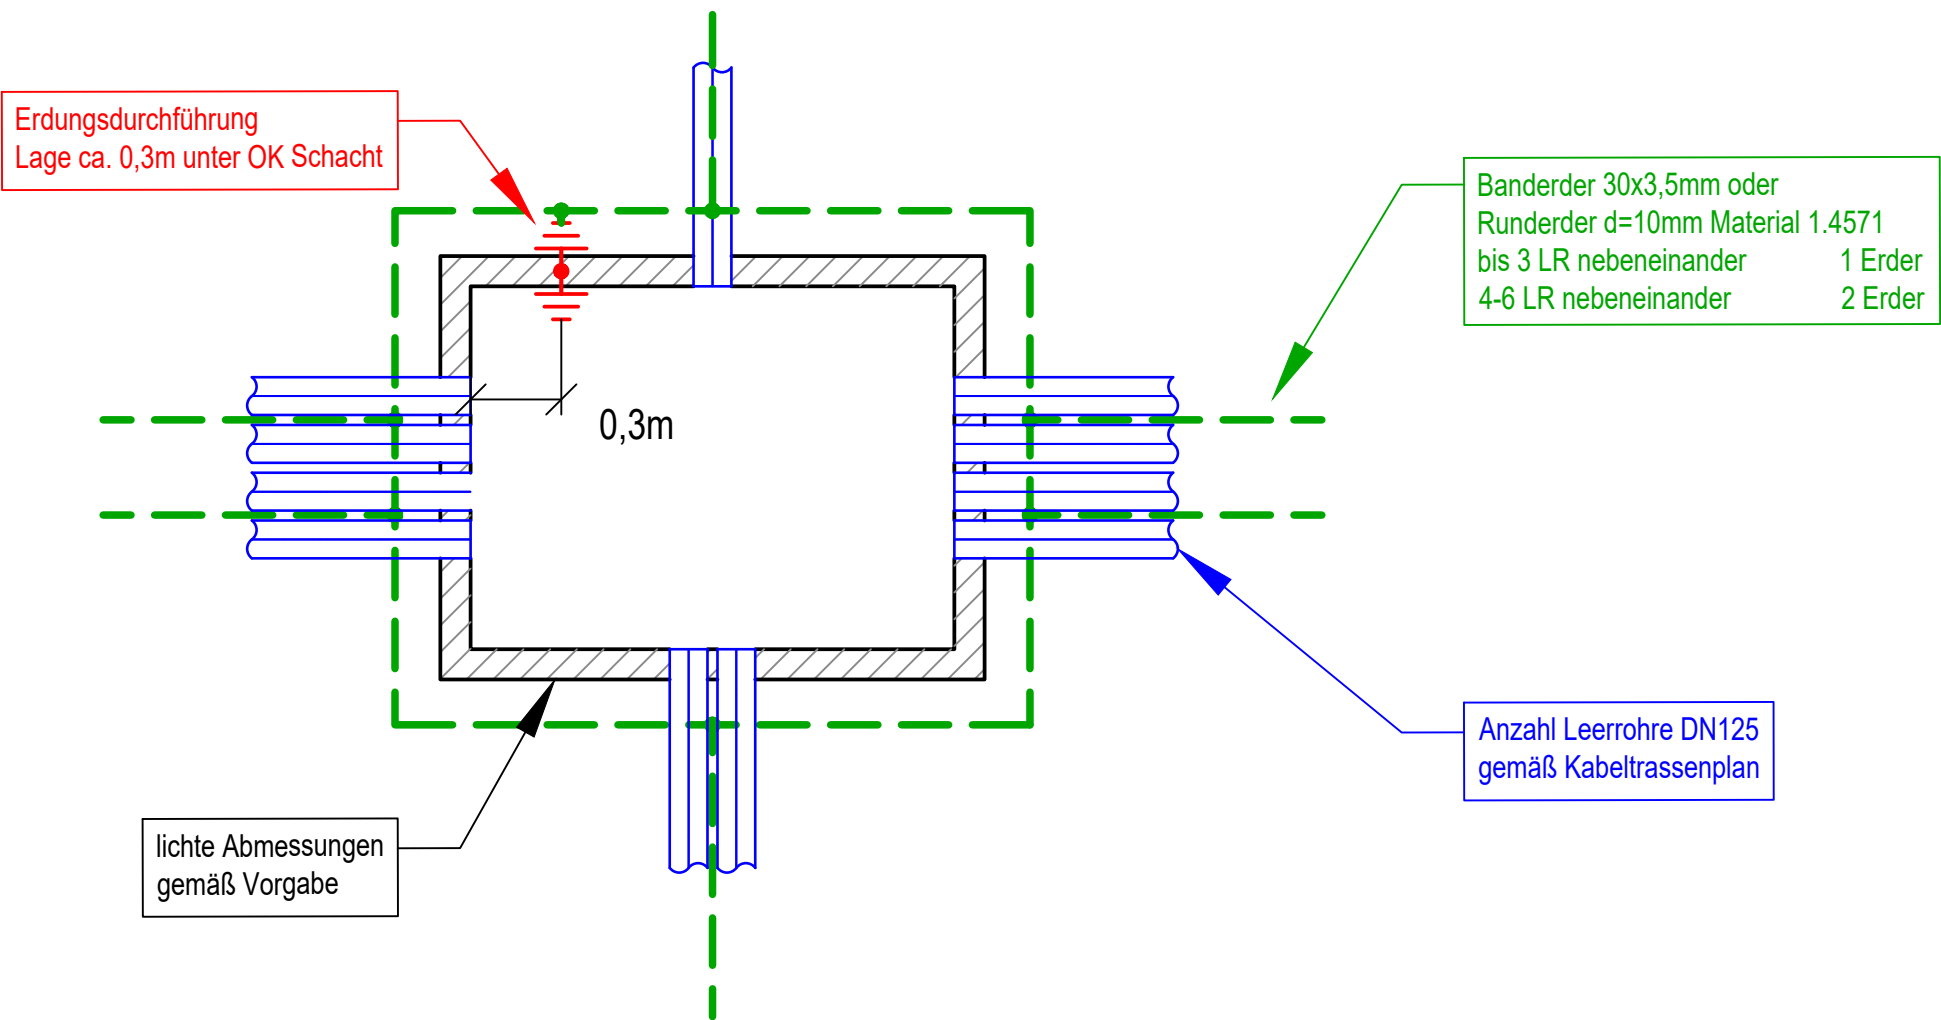

Index	Aenderung	Datum	Name	Datum	Name
		bearbeitet		geprüft	

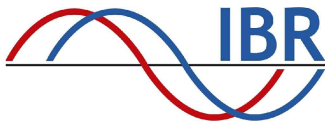 Ingenieurbüro Redlich und Partner GmbH Beratende Ingenieure für Elektrotechnik Rheingauer Straße 9, 65388 Schlangenbad Tel.: +49 6129 5063-0, E-Mail: info@ib-redlich.de (Bauherr) Abwasserverband Langen Egelsbach Erzhausen (Projekt) Kläranlage Langen 4. Reinigungsstufe (Planinhalt) Muster Kabelzugschacht (Maßstab) 1:25 (Zeichnungsnummer) 1604.3.0.26252 Erst. 26.02.2026 Gepr. 26.02.2026 Datum Index Name ni ct Blatt 1 von 1
--

Urheberschutz nach DIN ISO 16016