


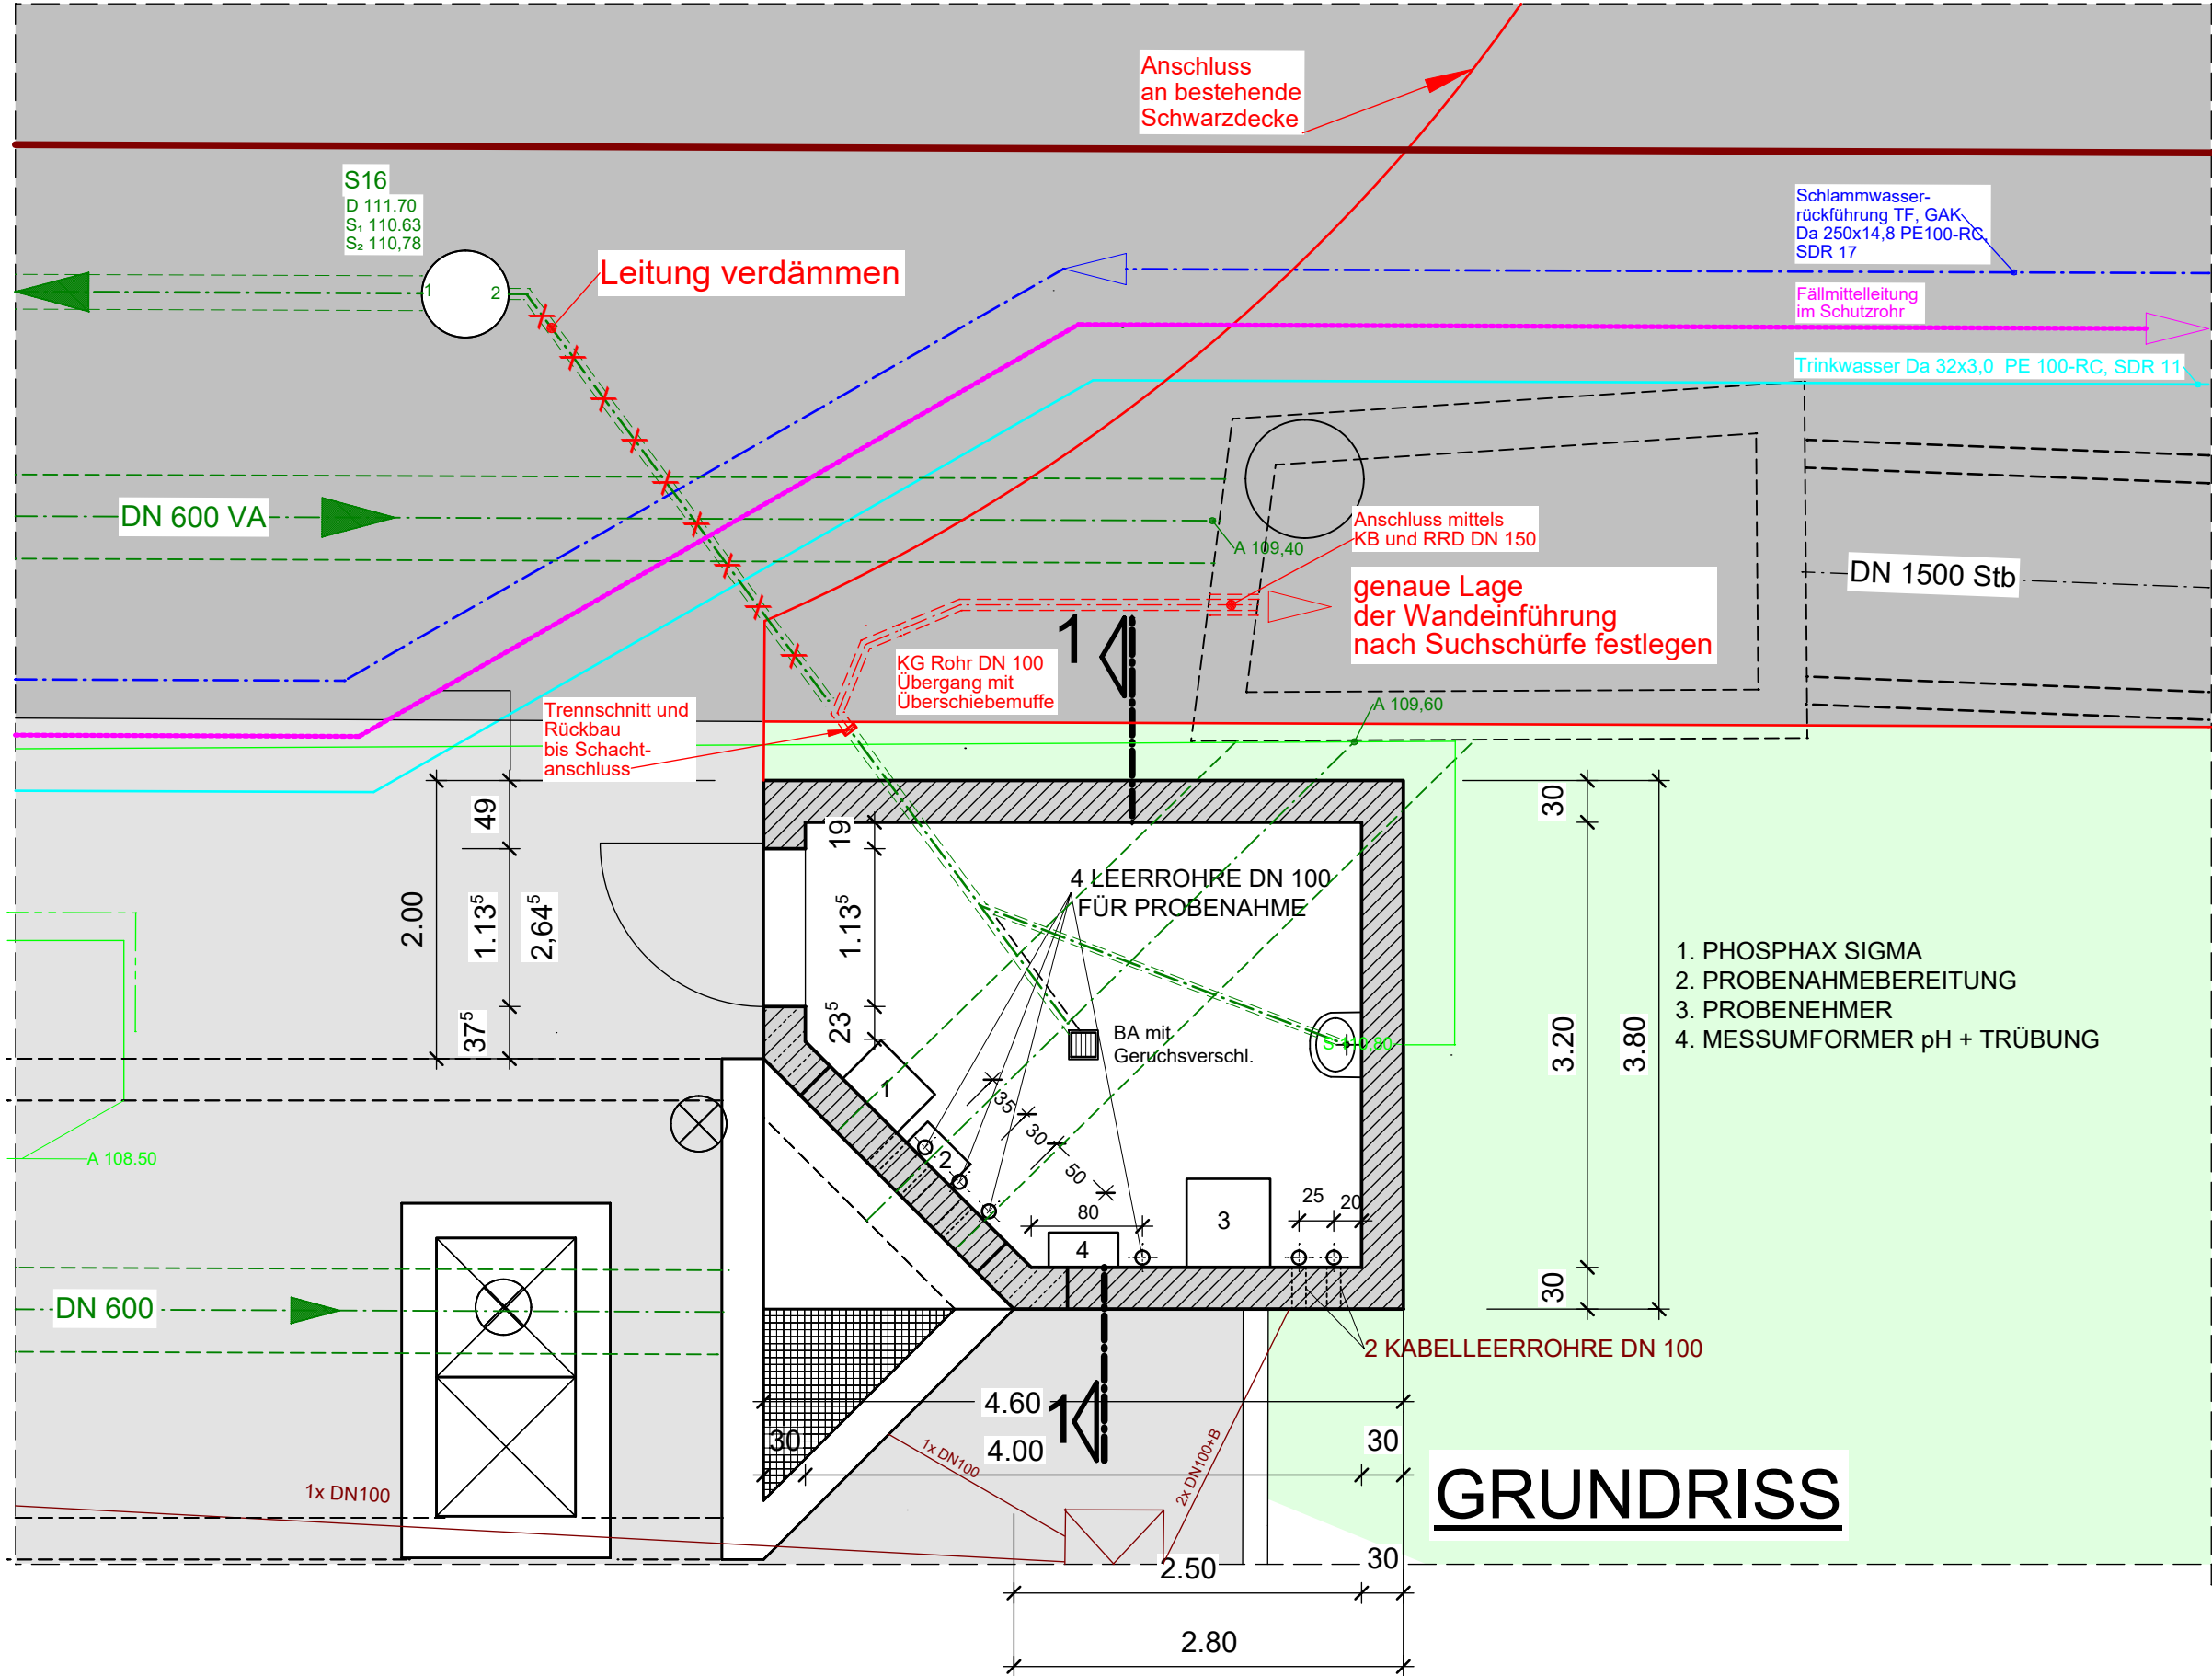

gilt nur für die Ausschreibung

Planverfasser:

ARGE - KA Langen

4. Reinigungsstufe

WEBER Ingenieure

IBR

KREBS + KIEFER

64293 Darmstadt Julius-Reiber-Straße 19 T: +49 6151 603 0

Bauherr:

ABWASSERVERBAND LANGEN - EGELSBACH - ERZHAUSEN

Prinzessin-Margaret-Allee 1 * 63225 Langen

Telefon 06103/9083 * info@avlee.de

Abwasserverband

Langen • Egelsbach • Erzhausen

Projekt:

4. Reinigungsstufe auf der Kläranlage Langen

Planungsphase:

Ausführungsplanung

Planart:

Bauwerksplan

Planinhalt

Leitungsumlegung am Probenahmehaus

Grundriss mit Lageplanausschnitt

	Datum	Name	Maßstab	Projekt-Nr.	Plan-Status	
gezeichnet	03.08.2026	Meierhöfer	1:50	41237	AP/LV	
geprüft	03.08.2026	Haefs		Plannummer:	41237-AP/10	Index
gesehen	03.08.2026	Dr. Knopp				

Dieser Plan ist urheberrechtlich geschützt und darf ohne vorherige Genehmigung der Weber-Ingenieure GmbH weder veröffentlicht, geändert, noch für andere Zwecke genutzt werden.