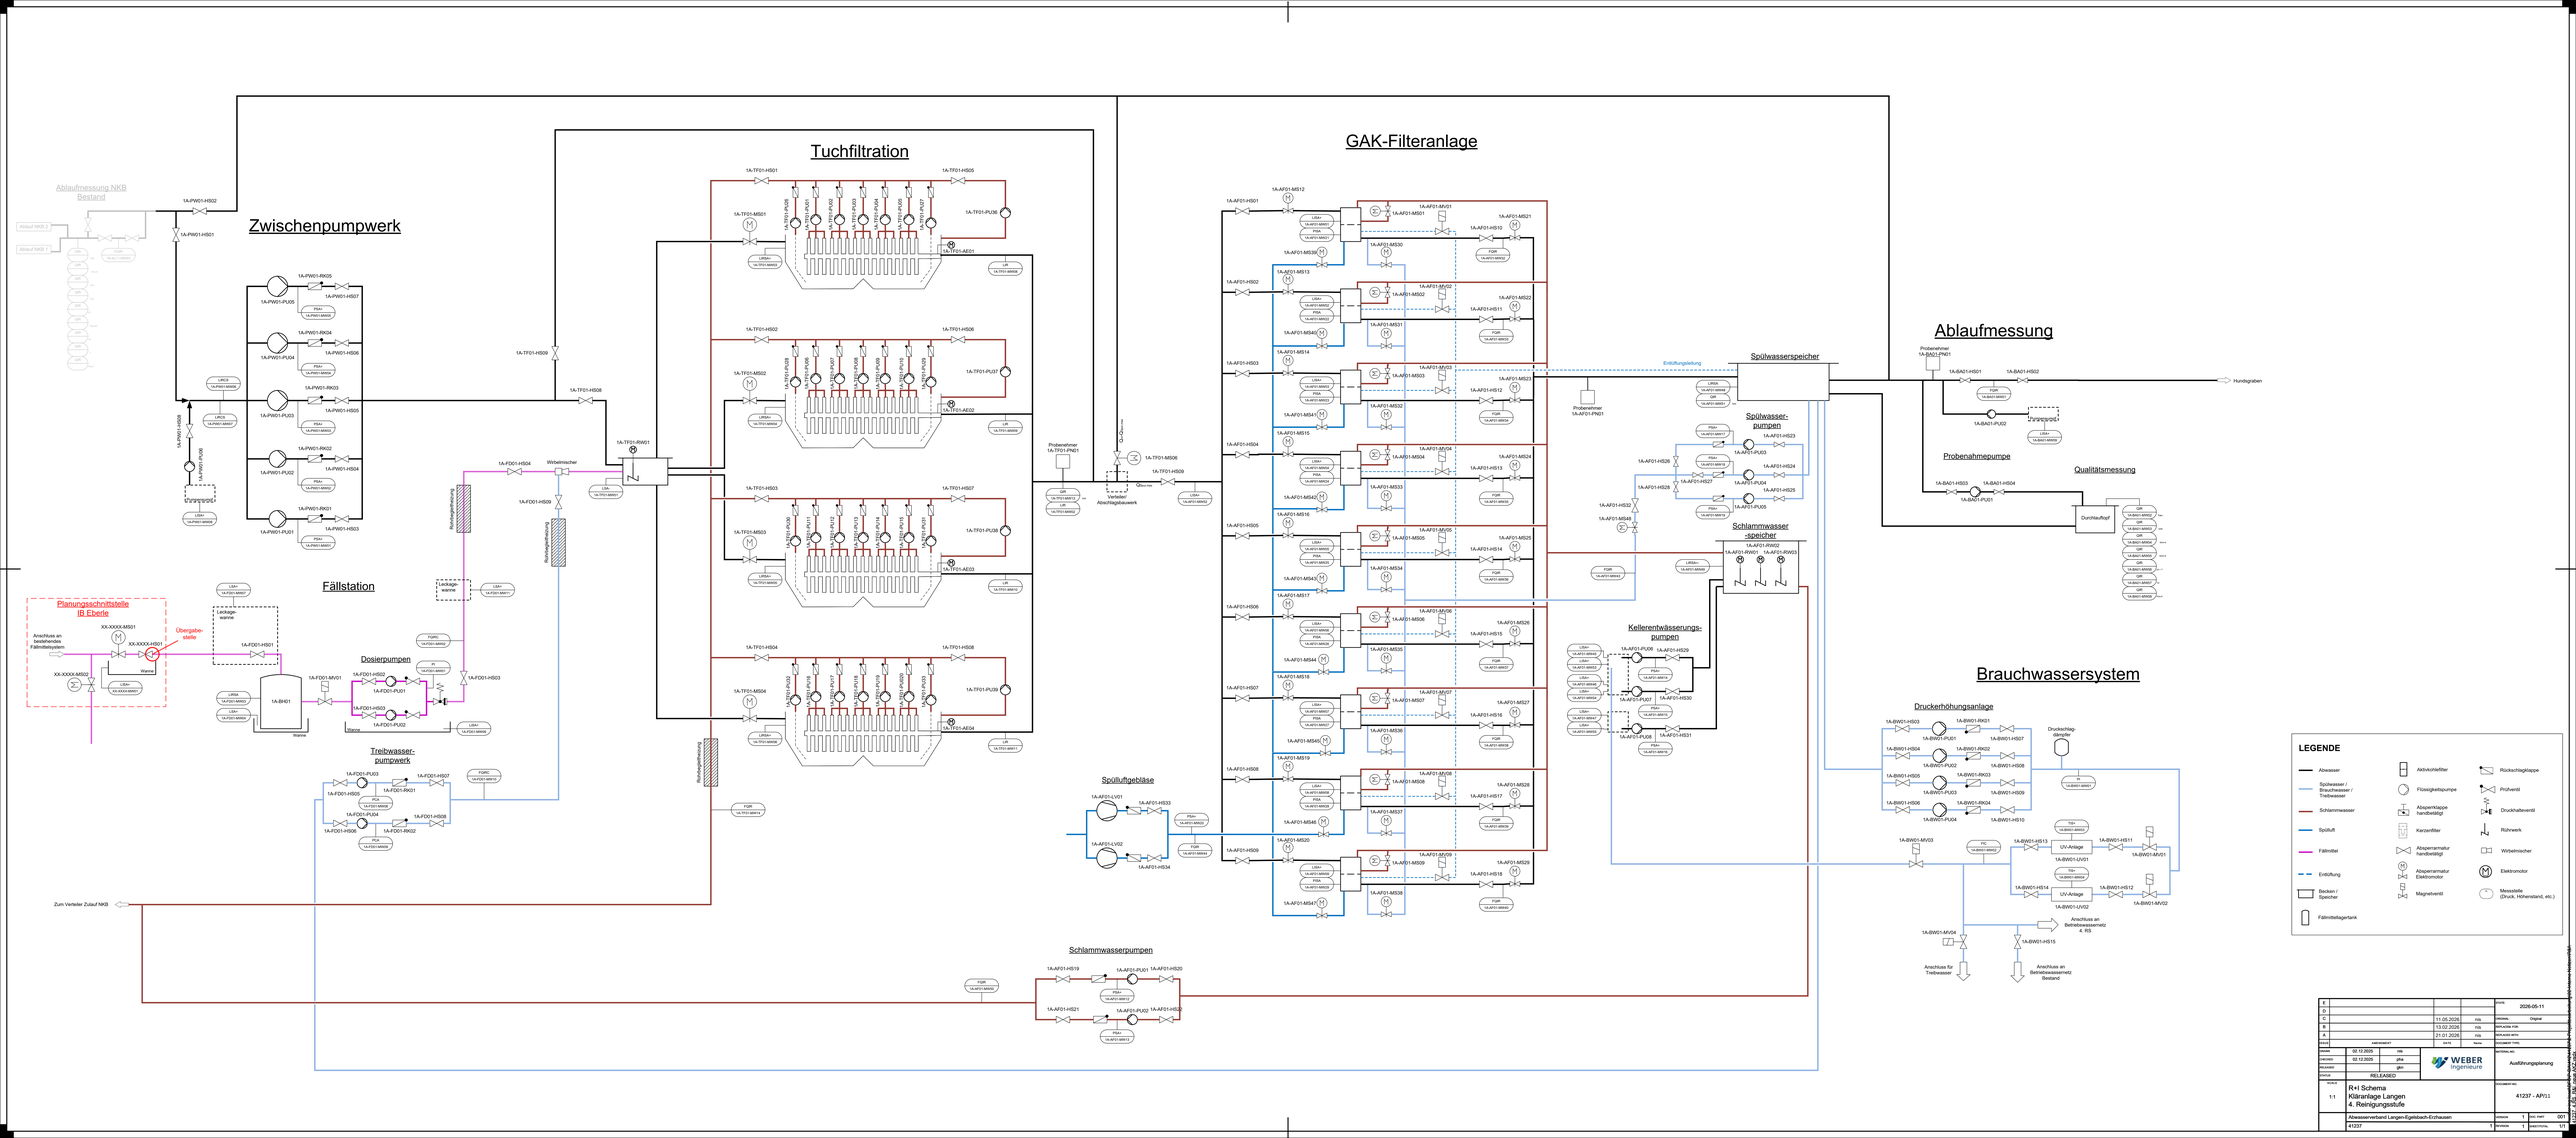
Zwischenpumpwerk
Tuchfiltration
GAK-Filteranlage
Ablaufmessung
Fällstation
Brauchwassersystem
Spülwasserspeicher
Schlammwasser -speicher
Spülwasser-pumpen
Kellerentwässerungs-pumpen
Dosierpumpen
Treibwasser-pumpwerk
Spülluftgebläse
Schlammwasserpumpen
Probenahmepumpe
Qualitätsmessung
Druckerhöhungsanlage
Ablaufmessung NKB Bestand
Planungsschnittstelle IB Eberle
Übergabe-stelle
Leckage-wanne
Wanne
Verteiler Abschlagsbauwerk
Rohrbelüftung
Entlüftungsleitung
Probenehmer 1A-TF01-PN01
Probenehmer 1A-AF01-PN01
Probenehmer 1A-BA01-PN01
Hundsgraben
Durchleuchtopf
Zum Verteiler Zulauf NK3
Anschluss an bestehendes Fällmittelsystem
Anschluss für Treibwasser
Anschluss an Betriebswassernetz 4. RS
Anschluss an Betriebswassernetz Bestand
1A-PW01-HS01
1A-PW01-HS02
1A-PW01-RK05
1A-PW01-PU05
1A-PW01-RK04
1A-PW01-PU04
1A-PW01-RK03
1A-PW01-PU03
1A-PW01-RK02
1A-PW01-PU02
1A-PW01-RK01
1A-PW01-PU01
1A-TF01-RW01
1A-TF01-HS01
1A-TF01-HS02
1A-TF01-HS03
1A-TF01-HS04
1A-TF01-HS05
1A-TF01-HS06
1A-TF01-HS07
1A-TF01-HS08
1A-TF01-PU01
1A-TF01-PU02
1A-TF01-PU03
1A-TF01-PU04
1A-TF01-AE01
1A-TF01-AE02
1A-TF01-AE03
1A-TF01-AE04
1A-AF01-MV01
1A-AF01-MV02
1A-AF01-MV03
1A-AF01-MV04
1A-AF01-MV05
1A-AF01-MV06
1A-AF01-MV07
1A-AF01-MV08
1A-AF01-MV09
1A-AF01-PU01
1A-AF01-PU02
1A-AF01-PU03
1A-AF01-PU04
1A-AF01-PU05
1A-AF01-PU06
1A-AF01-PU07
1A-AF01-PU08
1A-AF01-RW01
1A-AF01-RW02
1A-AF01-RW03
1A-BA01-PU01
1A-BA01-PU02
1A-BW01-PU01
1A-BW01-PU02
1A-BW01-PU03
1A-BW01-PU04
1A-BW01-RK01
1A-BW01-RK02
1A-BW01-RK03
1A-BW01-RK04
1A-BH01
1A-FD01-PU01
1A-FD01-PU02
1A-FD01-PU03
1A-FD01-RK01
1A-FD01-RK02
1A-AF01-VG01
1A-AF01-VG02
1A-BW01-VG01
1A-BW01-VG02
1A-BW01-VG03
1A-BW01-VG04
LEGENDE
Abwasser
Schlammwasser
Spülluft
Fällmittel
Entlüftung
Becken / Speicher
Fällmittellagertank
Schwimmer / Druckwasser / Trinkwasser
Aktivkohlefilter
Flüssigkeitspumpe
Absperrklappe handbetätigt
Kerzenfilter
Absperrarmatur handbetätigt
Absperrarmatur Elektromotor
Magnetventil
Rückschlagklappe
Prüfventil
Druckhaltewentil
Rührwerk
Wirbelmischer
Elektromotor
Messstelle (Druck, Höhenstand, etc.)
Ausführungsplanung
R+I Schema
Kläranlage Langen
4. Reinigungsstufe
41237 - AP01
Abwasserverband Langen-Egelsbach-Erzhausen
41237
RELEASED
2026-05-11
Original
1:1