


Wandaufbau

2a

Detail Wandaufbau Anschluss Pflaster aussen


M=1:10

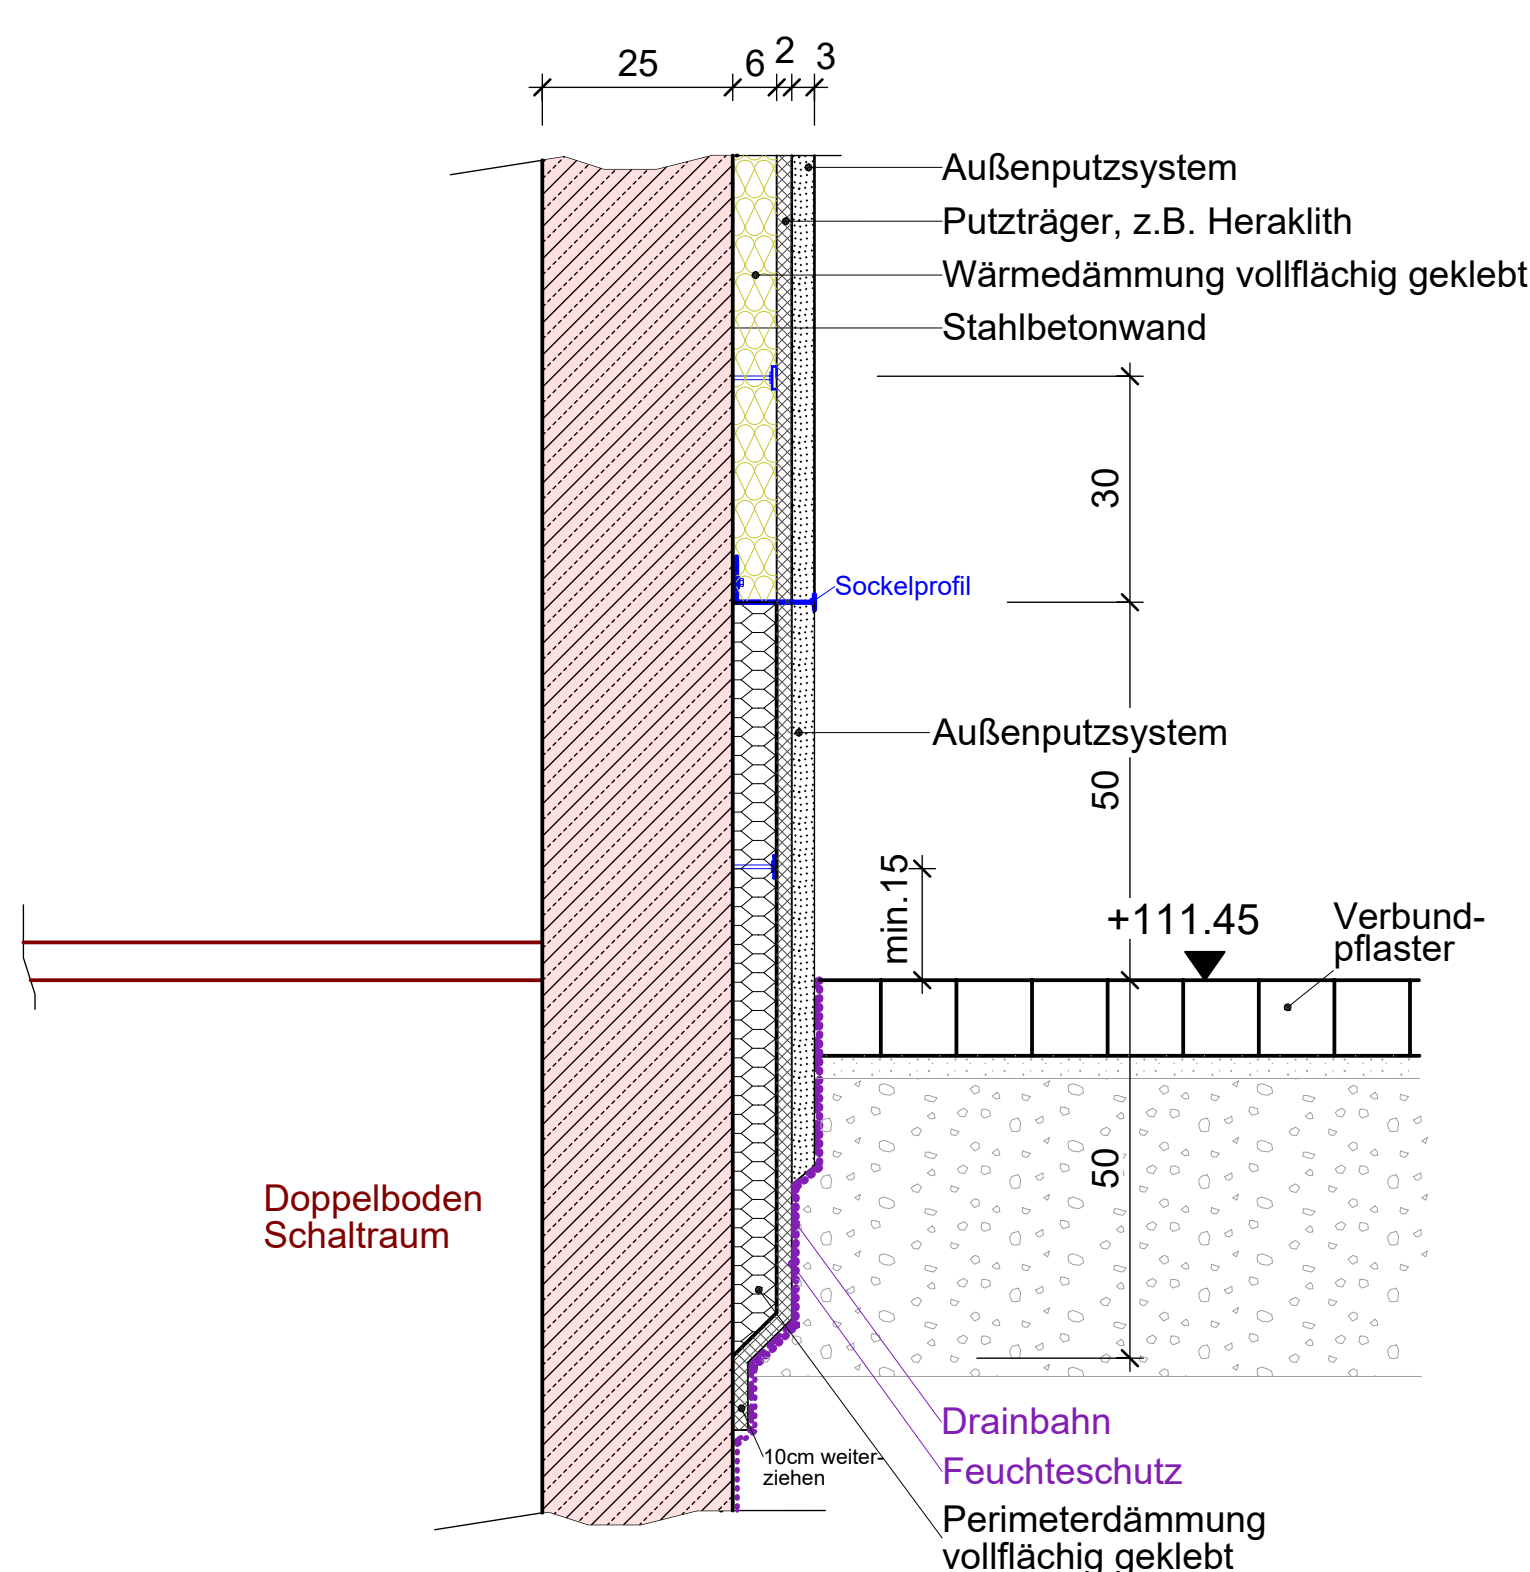

2b

Detail Wandaufbau Anschluss Stahlbetondecke


M=1:10

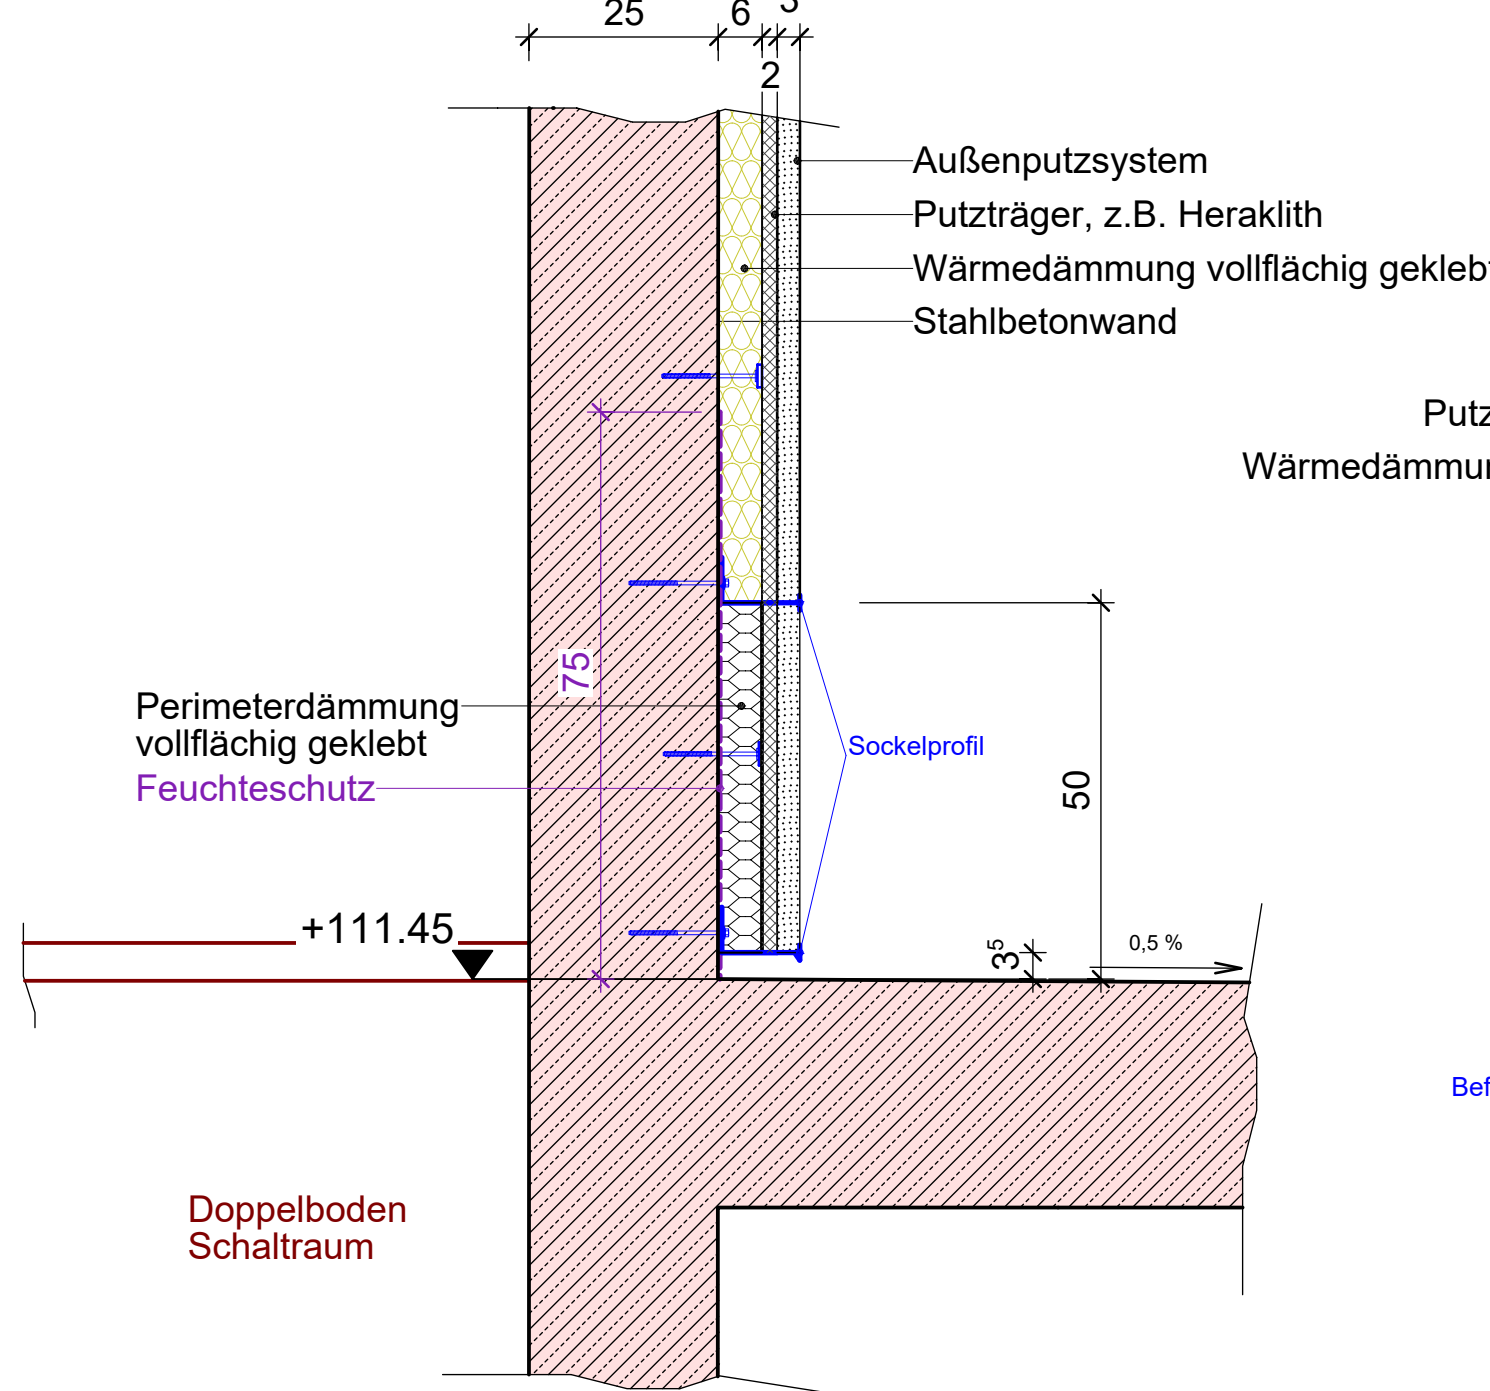

2c

Detail Wandaufbau Anschluss Gitterroststeg

M=1:10

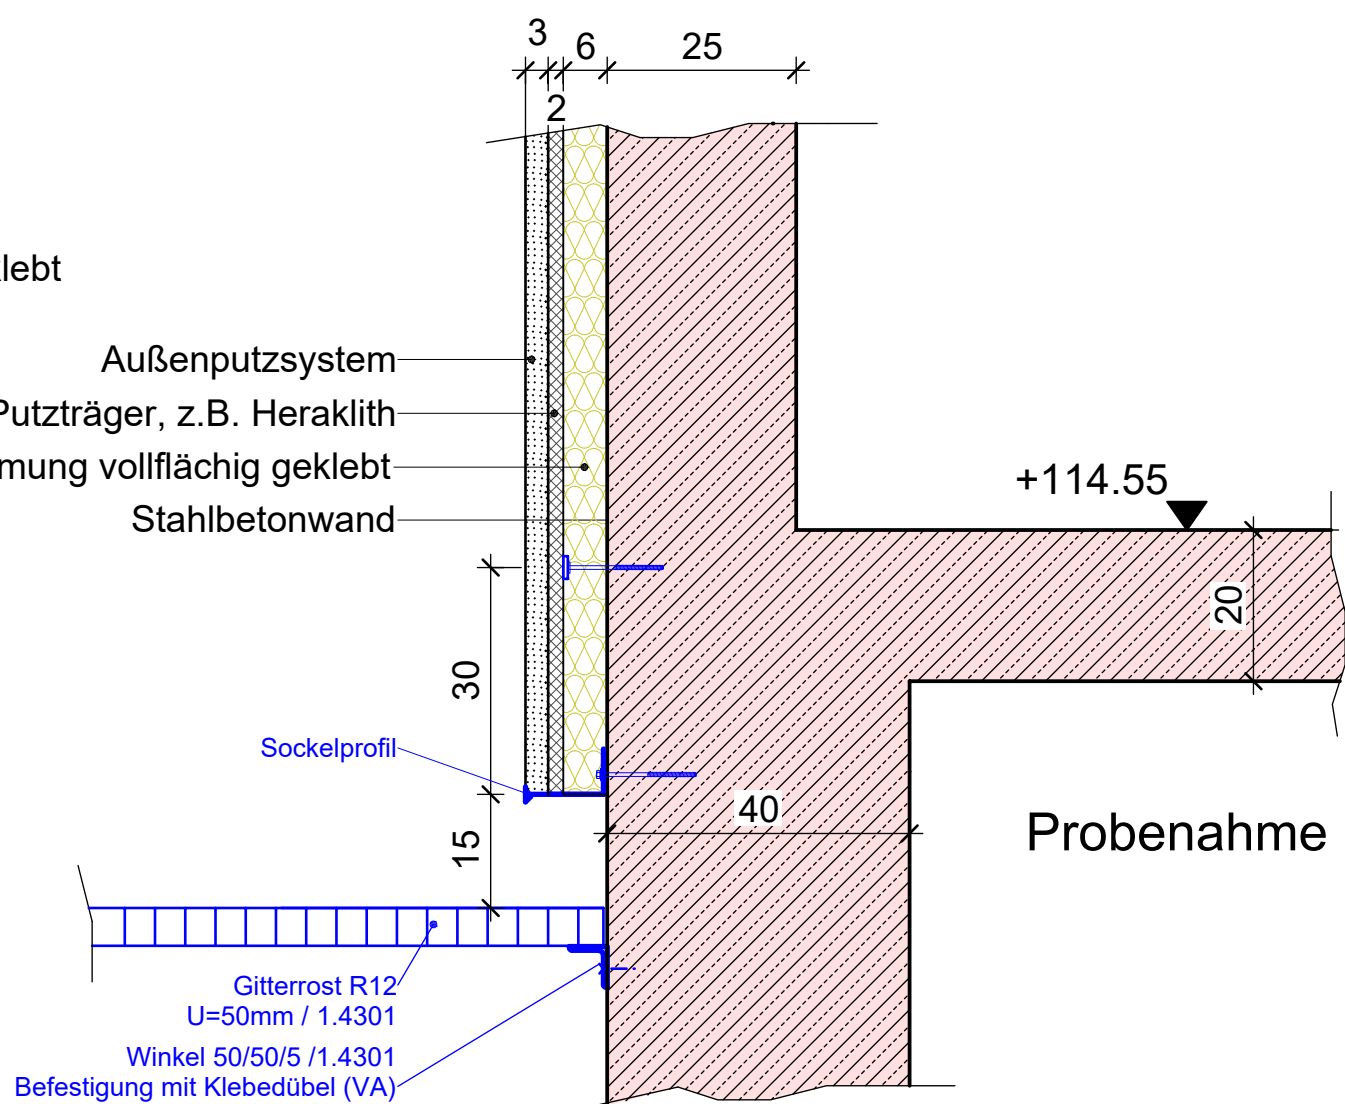


3a

Detail First Isodach

M=1:10

Fabrikat Fa. Kingspan oder gleichwertig

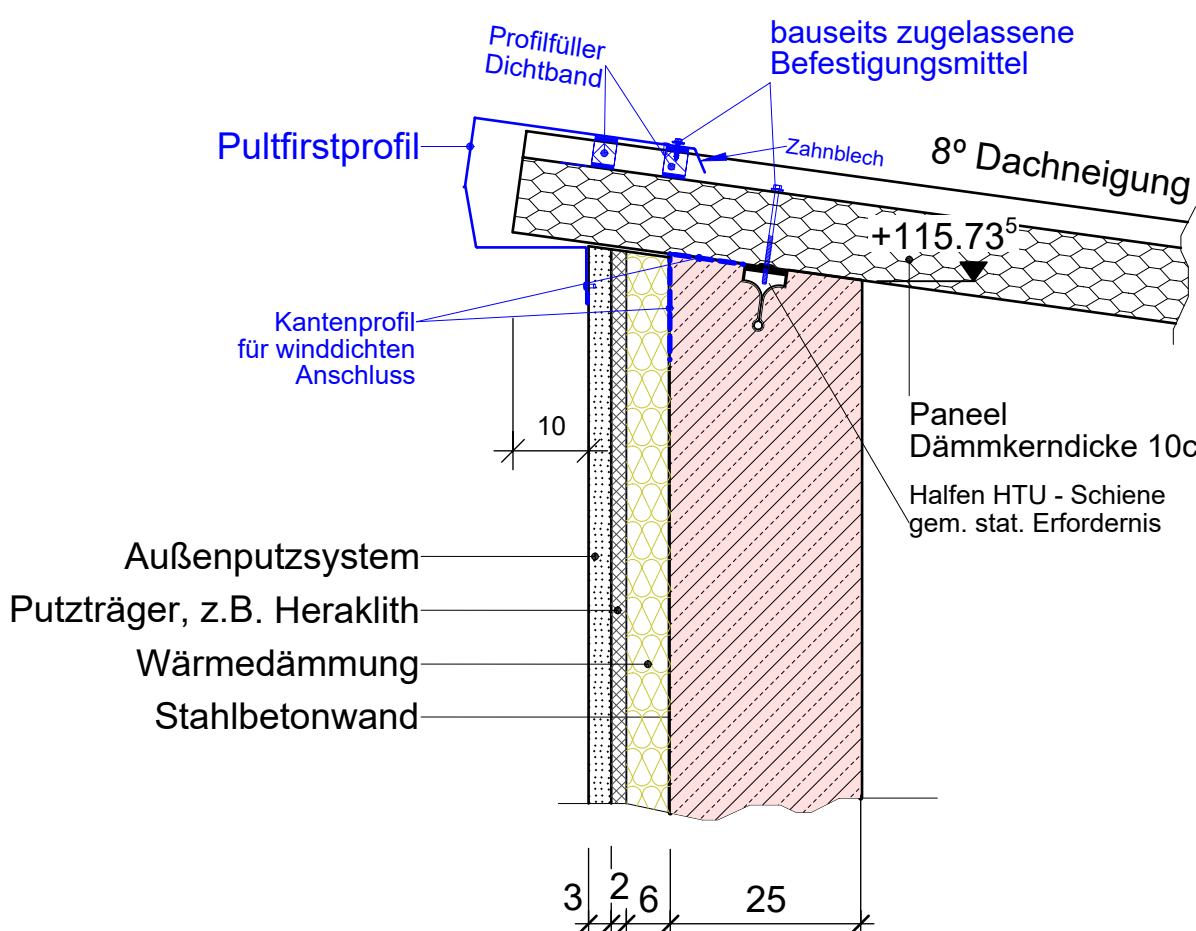


3b

Detail Traufe Isodach

M=1:10

Fabrikat Fa. Kingspan oder gleichwertig

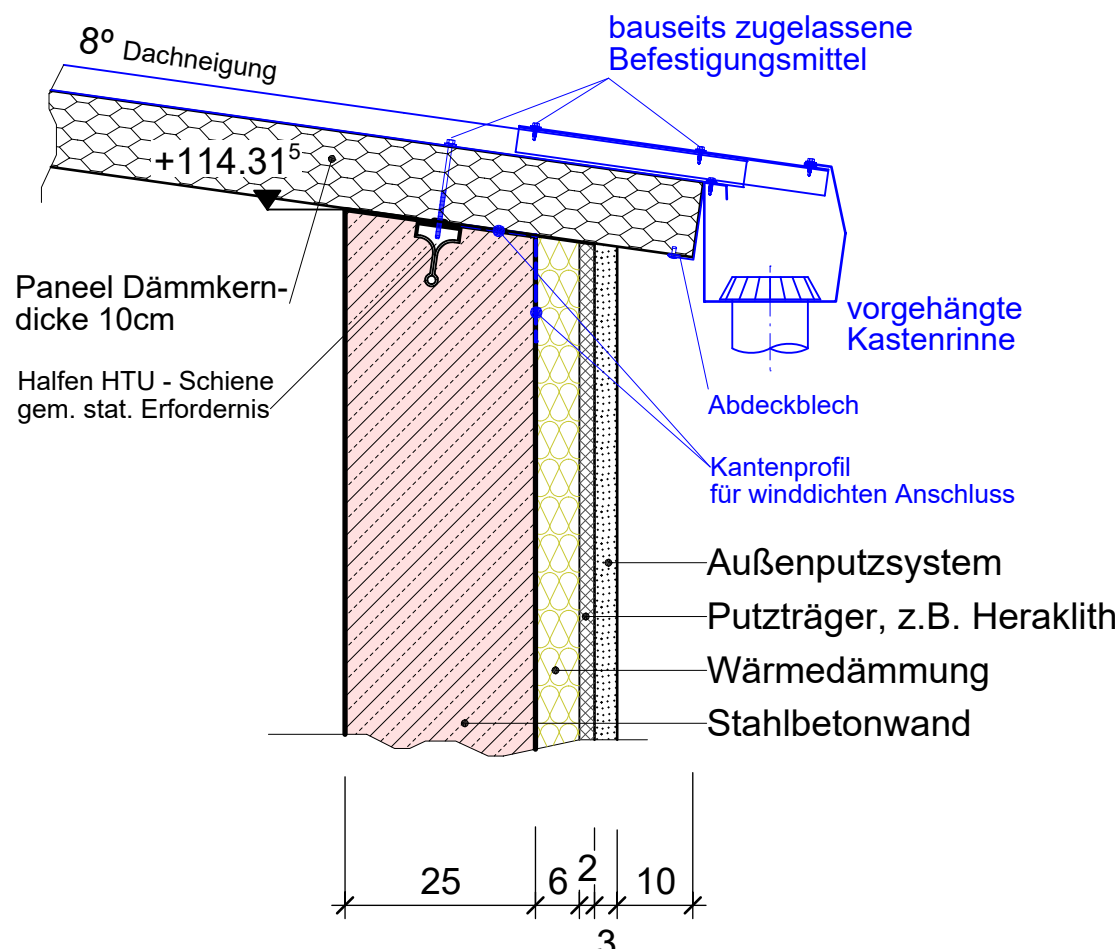


Fußbodenaufbau

1a

Detail Bodenentwässerung / Fußbodenaufbau im Rohrkanal GAK


M=1:10

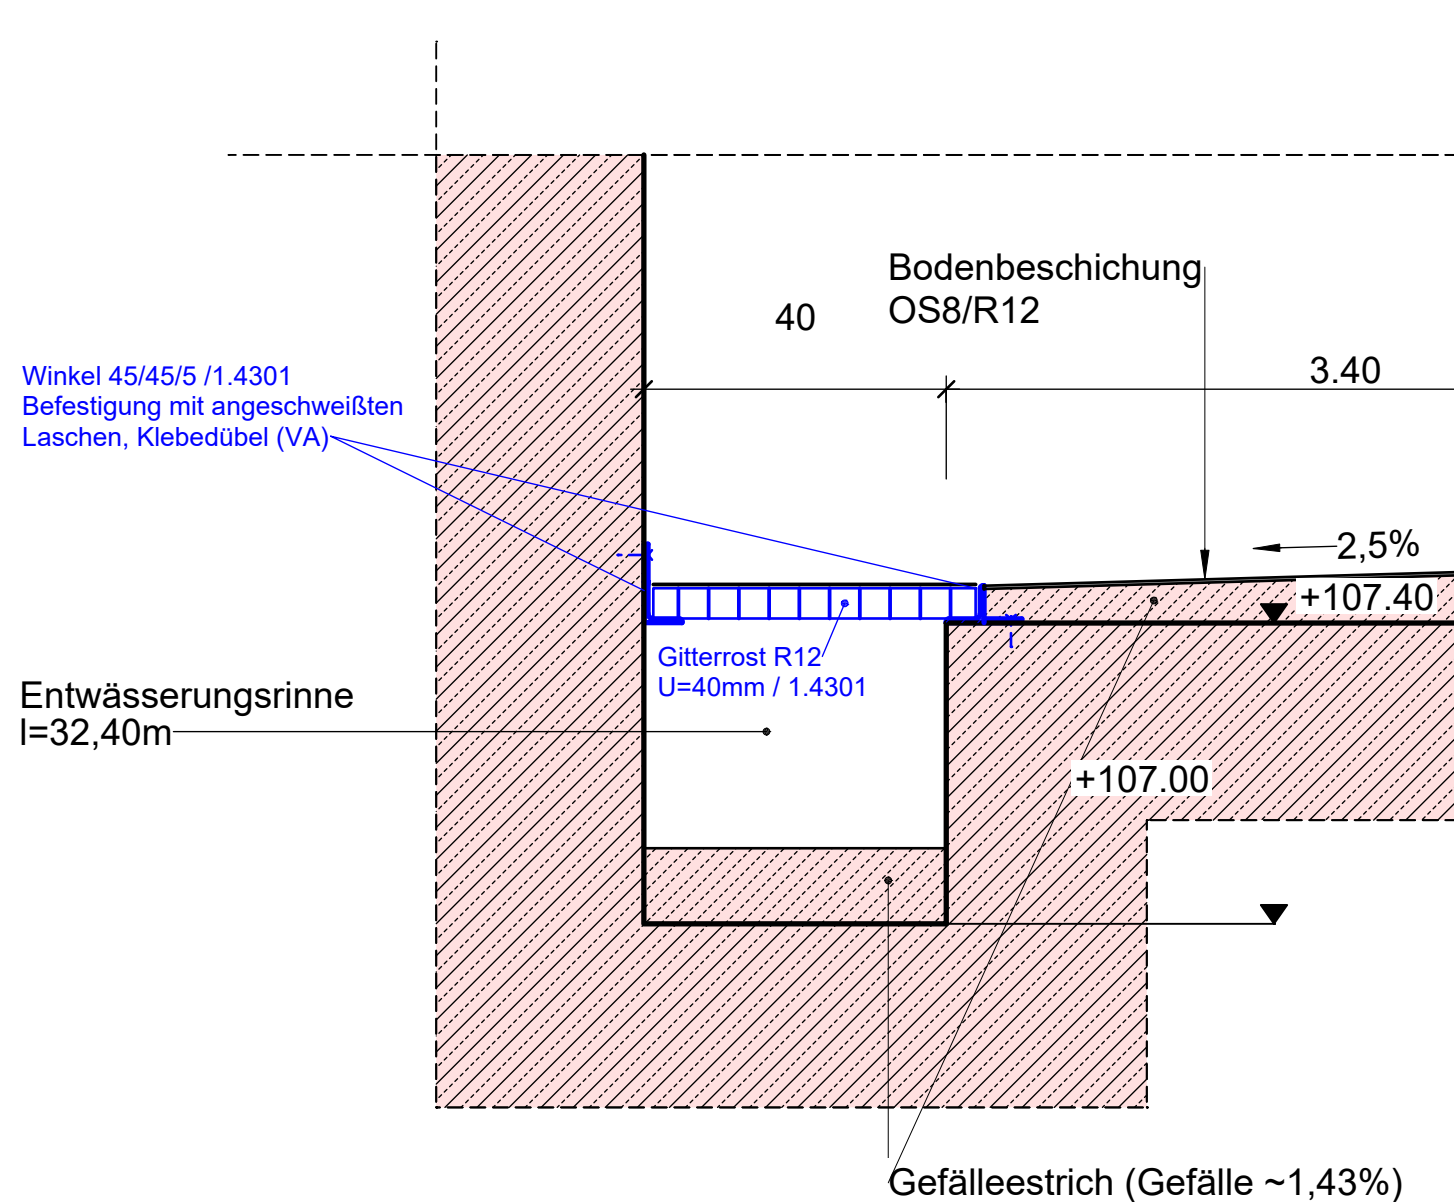

1b

Detail Entwässerungsrinne / Fußbodenaufbau Übergang Rohrkanal / Pumpenkeller


M=1:10

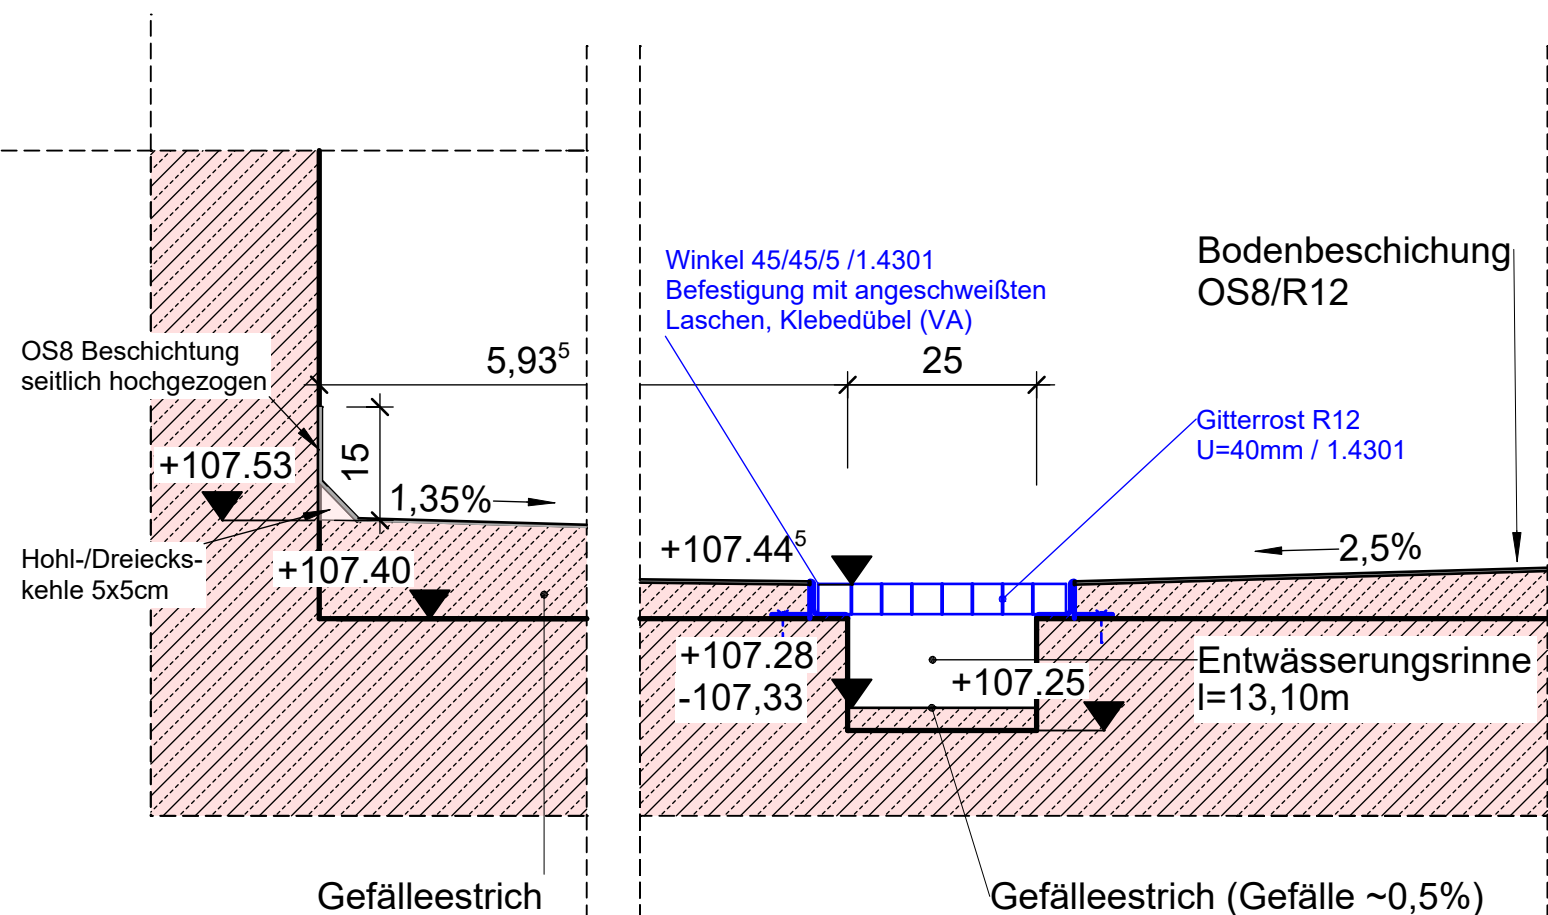

Legende

	Stahlbeton		Technische Ausrüstung allgemein
	Mauerwerk		Aktivkohle Eintrag / Austrag
	Fertigteil		Brauchwasser / Treibwasser
	Stahlbeton in der Draufsicht		Trinkwasser
	Profilbeton, Gefälleestrich		Kellerentwässerung
	Verbau		Fällmittel
	Bodenaustausch im Schnitt		E-Technik, Schaltschrank, Probenehmer, Steuerung, etc.

gilt nur für die Ausschreibung

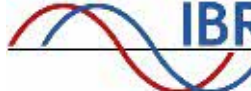Planverfasser:		ARGE - KA Langen 4. Reinigungsstufe	
	WEBER Ingenieure		
64293 Darmstadt		Julius-Reiber-SträÙe 19 T. +49 6151 603 00	
Bauherr:		 Abwassertechnikverband Langen • Egelbach • Erzhäusen Prinzessin-Margaret-Allee 1 • 63225 Langen Telefon 06103/9063 • info@avlee.de	
Projekt:			
4. Reinigungsstufe auf der Kläranlage Langen			
Planungsphase:		Planart:	
Ausführungsplanung		Bauwerksplan	
Planinhalt:			
Aktivkohlefilter (GAK-Filter)			
Details Fußboden; Wand; Dach			

	Datum	Name	Maßstab	Projekt-Nr.	Plan-Status	
gezeichnet	03.08.2026	Meierhöfner	1:10	41237	AP/LV	
geprüft	03.08.2026	Haefli Rothgast		Plannummer:	41237_AP/3.5	Index
gesehen	03.08.2026	Dr. Knopp				

Dieser Plan ist urheberrechtlich geschützt und darf ohne vorherige Genehmigung der Weber-Ingenieure GmbH weder vervielfältigt, geändert, noch für andere Zwecke genutzt werden.